




PIANTA TM15
SCALA 1:100

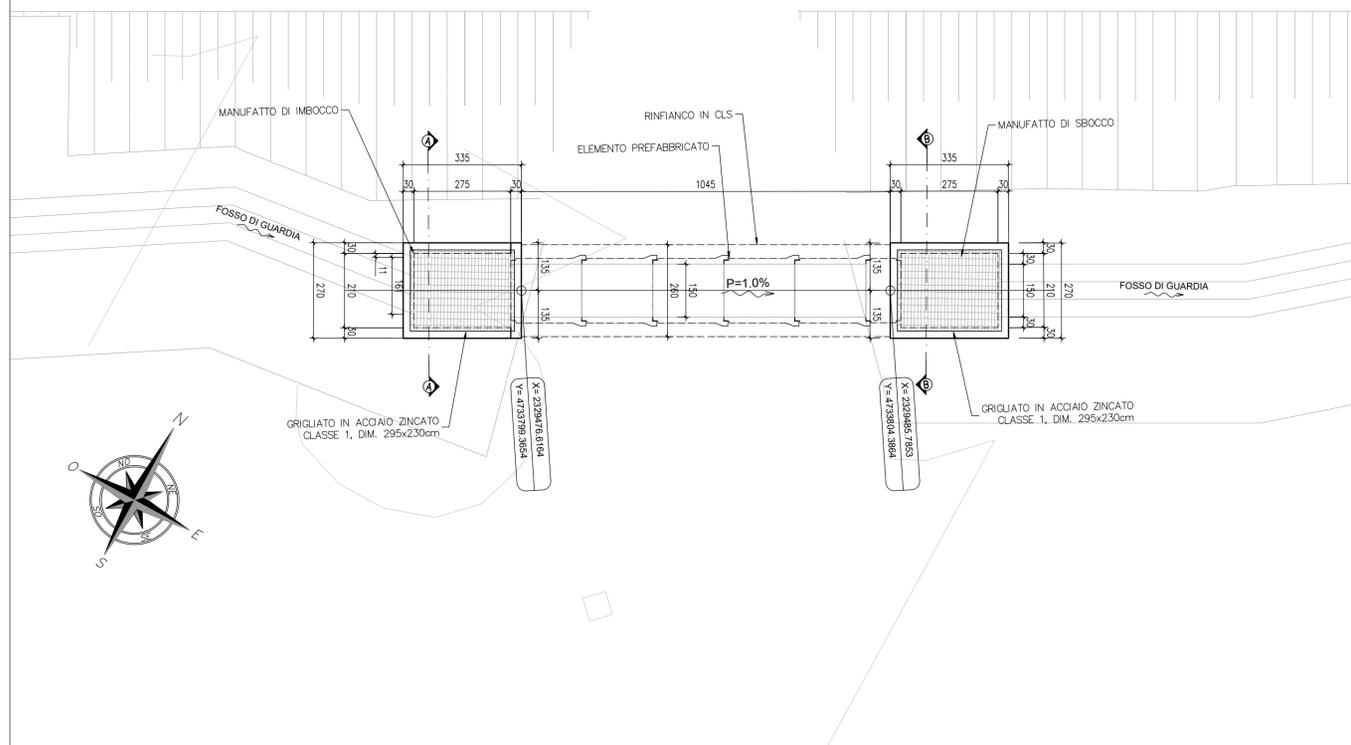


SEZIONE TIPO PER TOMBINO ø1500
SCALA 1:50

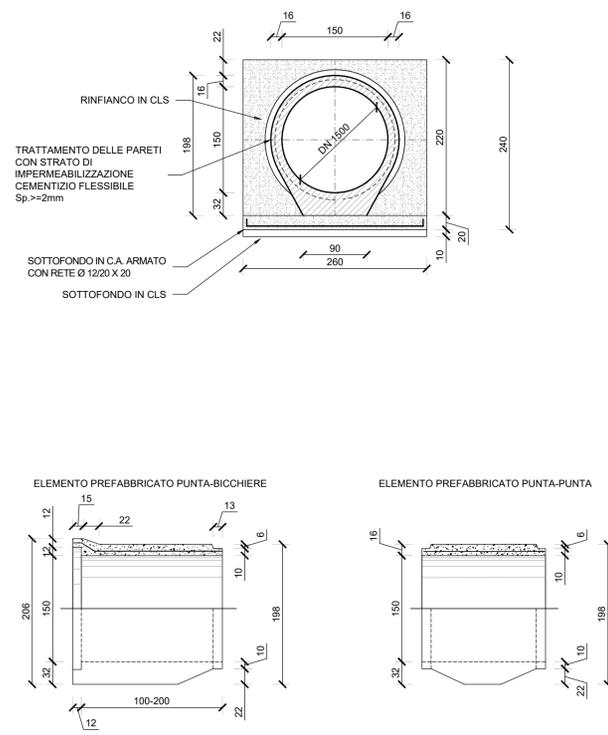


PLANIMETRIA
SCALA 1:1000

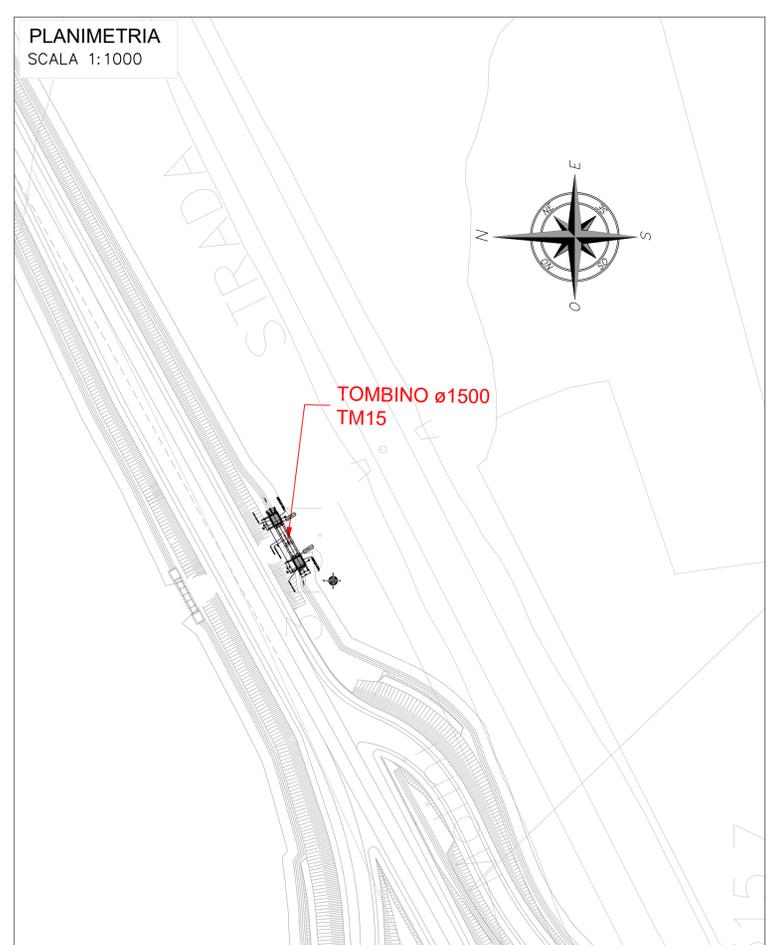


SEZIONE LONGITUDINALE
SCALA 1:100

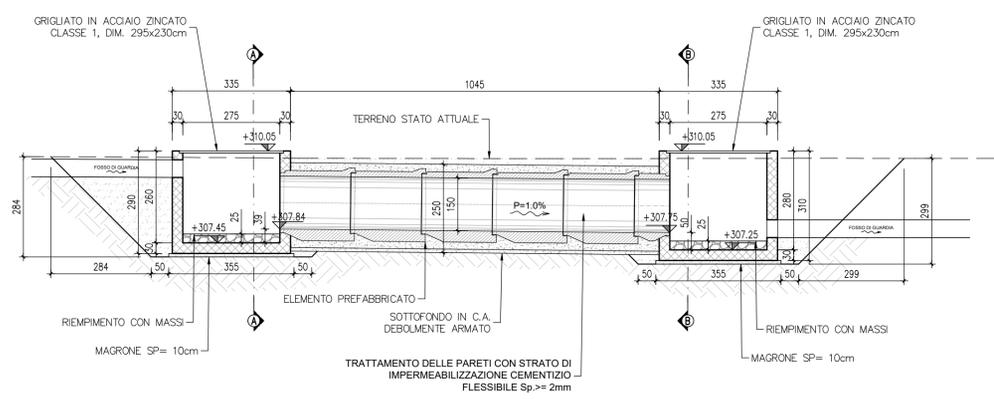

SEZIONE A-A
SCALA 1:50

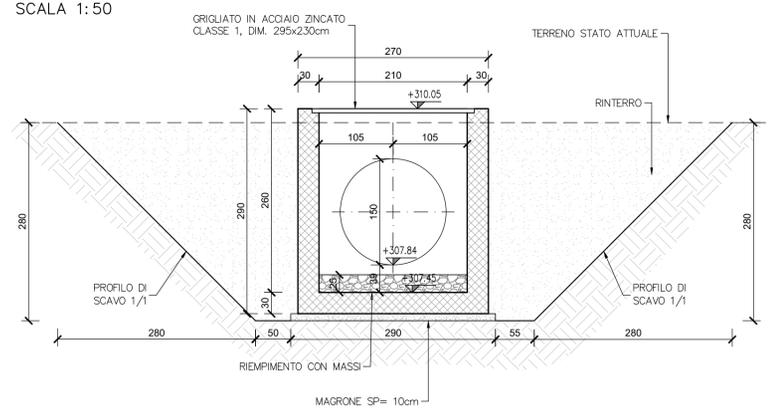

SEZIONE B-B
SCALA 1:50

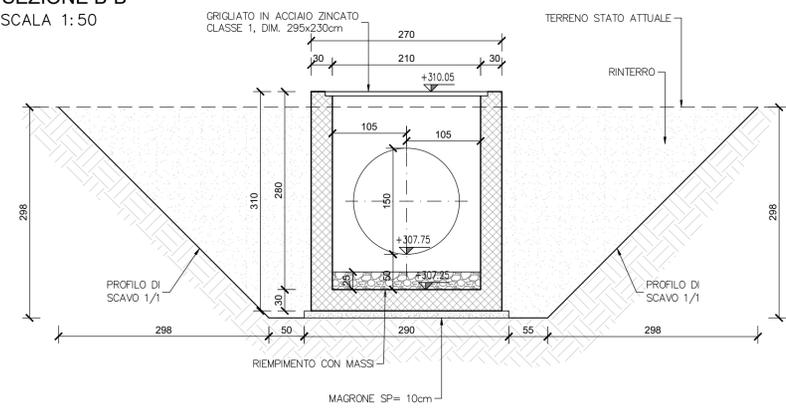

Direzione Tecnica

S.S 685 "DELLE TRE VALLI UMBRE"
TRATTO SPOLETO - ACQUASPARTA
1° stralcio: Madonna di Baiano-Firenzuola

PROGETTO ESECUTIVO

COD. PG143

PROGETTAZIONE: ATI SINTAGMA - GDG - ICARIA	
IL RESPONSABILE DELL'INTEGRAZIONE DELLE PRESTAZIONI SPECIALISTICHE: Dott. Ing. Nando Granieri Ordine degli Ingegneri della Prov. di Perugia n° A351	IL GRUPPO DI PROGETTAZIONE: SINTAGMA ICARIA MANDATARIA: MANDANTI: Dott. Ing. N. Granieri Dott. Ing. D. Caraccioli Dott. Arch. N. Kamenicky Dott. Ing. S. Sazoni Dott. Arch. V. Truffini Dott. Ing. C. Conzatti Dott. Arch. A. Biscacani Dott. Ing. F. Durastanti Dott. Ing. E. Bertolucci Dott. Geol. G. Cerquiglini Geom. S. Scopetta Dott. Ing. L. Strenna Dott. Ing. E. Sellari Dott. Ing. L. D'Avelli Dott. Ing. L. Nani Dott. Agr. F. Pambianco Dott. Agr. F. Berli Nelli
IL PROGETTISTA: Dott. Ing. Federico Durastanti Ordine degli Ingegneri della Prov. di Terni n° Terni n°A844	IL GEOLOGO: Dott. Geol. Giorgio Cerquiglini Ordine dei Geologi della Regione Umbria n°108
IL COORDINATORE PER LA SICUREZZA IN FASE DI PROGETTAZIONE: Dott. Ing. Filippo Pambianco Ordine degli Ingegneri della Prov. di Perugia n° A1373	IL RESPONSABILE DI PROGETTO Arch. Pianificatore Marco Colazza
IL RESPONSABILE DEL PROCEDIMENTO Dott. Ing. Alessandro Micheli	INGENGERI DELLA PROVINCIA DI PERUGIA ESTERNE REGIONE UMBRIA NANDO GRANIERI SETTORE CIVILE E AMBIENTALE SETTORE INQUADRI/INQUADRI
PROTOCOLLO	DATA

12. TOMBINI
12.16 Tombino TM15
Pianta profilo e sezioni

CODICE PROGETTO	NOVE FILE	REVISIONE	SCALA:
PROGETTO	LEV. MOD.	ANNO	
DTPG143	E	23	
CODICE ELAB.	T00TM15STRDI01	A	VARIE
REV.	DESCRIZIONE	DATA	REDDATTO VERIFICATO APPROVATO
A	Emissione	Apr 2023	F.Mocchioni V.Rotisciani N.Granieri