



PIANTA TM15  
SCALA 1:100

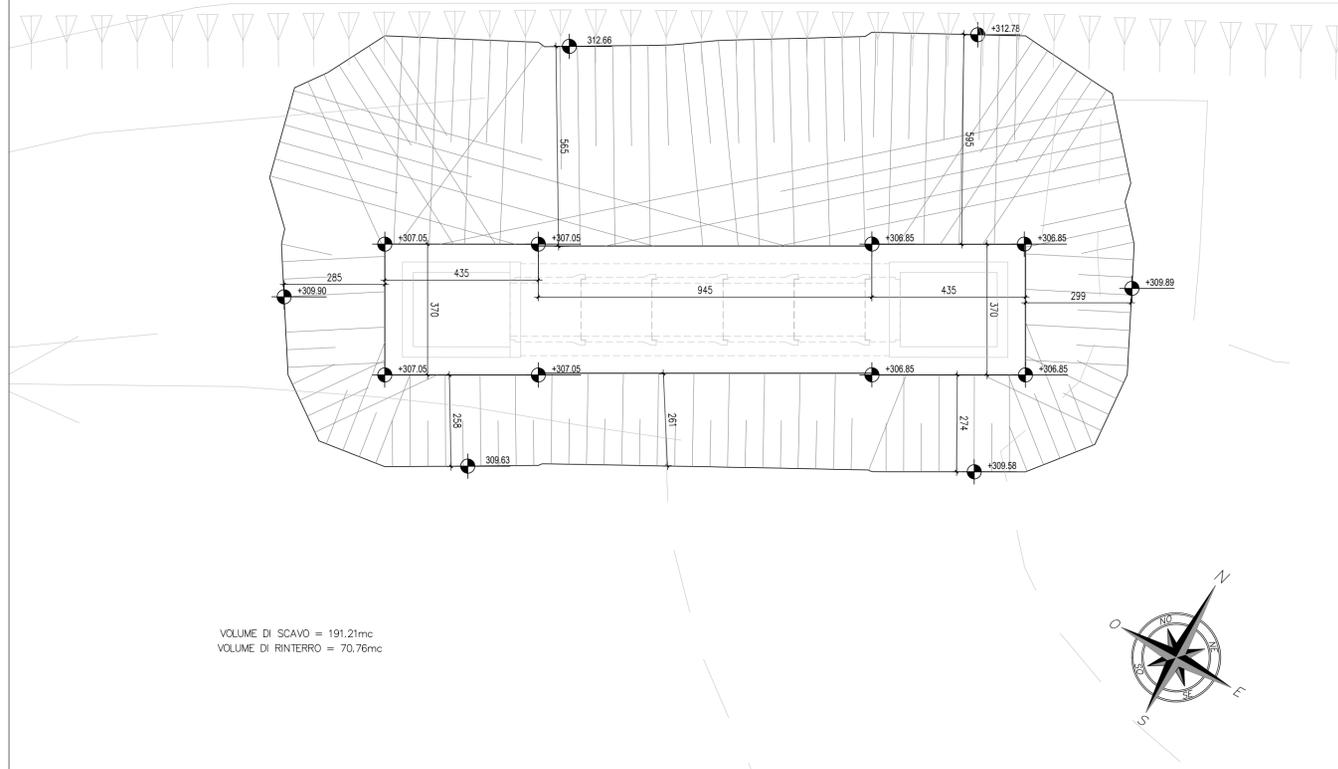

PLANIMETRIA  
SCALA 1:1000

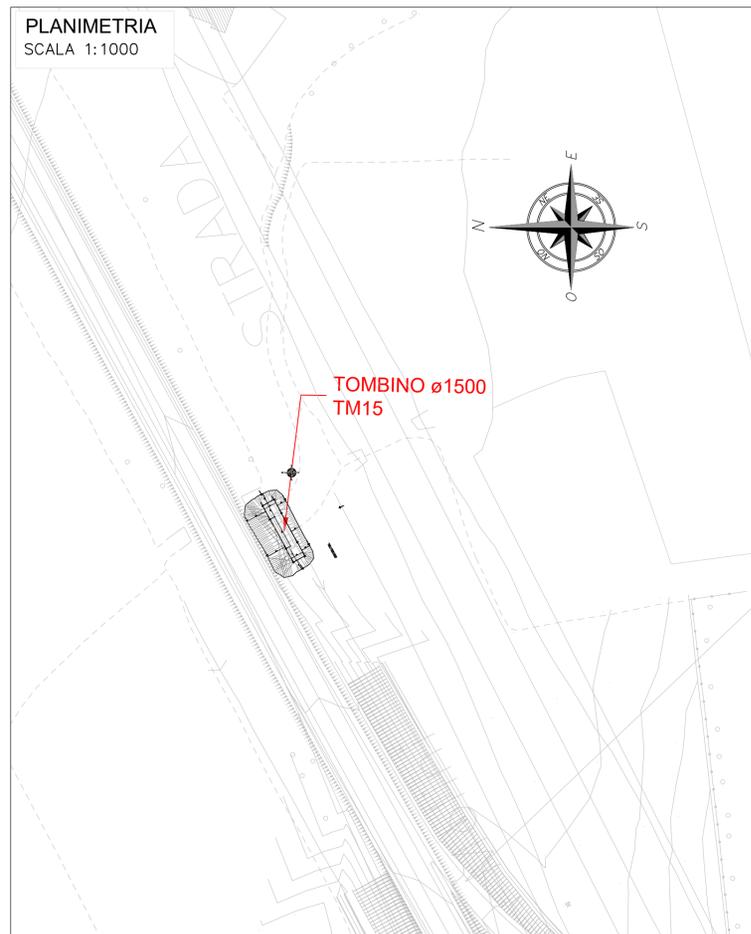

Direzione Tecnica

**S.S 685 "DELLE TRE VALLI UMBRE"**  
TRATTO SPOLETO - ACQUASPARTA  
1° stralcio: Madonna di Baiano-Firenzuola

PROGETTO ESECUTIVO

COD. PG143

PROGETTAZIONE: ATI SINTAGMA - GDG - ICARIA

IL RESPONSABILE DELL'INTEGRAZIONE DELLE PRESTAZIONI SPECIALISTICHE:  
Dott. Ing. Nando Granieri  
Ordine degli Ingegneri della Prov. di Perugia n° A351

IL GRUPPO DI PROGETTAZIONE:  
MANDATARIA: **Sintagma** **GEOTECHNICAL DESIGN GROUP** **ICARIA**  
MANDANTANDI: **ICARIA**

IL PROGETTISTA:  
Dott. Ing. Federico Durastanti  
Dott. Arch. A. Biscacani  
Ordine degli Ingegneri della Prov. di Terni n° Terni n°A844

Dott. Ing. N. Granieri  
Dott. Arch. V. Truffini  
Dott. Arch. A. Biscacani  
Dott. Ing. F. Durastanti  
Dott. Ing. E. Bertolucci  
Dott. Geol. G. Cerquiglini  
Geom. S. Scopetta  
Dott. Ing. L. Strenna  
Dott. Ing. E. Sellari  
Dott. Ing. L. Dielli  
Dott. Ing. L. Nani  
Dott. Ing. F. Pambianco  
Dott. Agr. F. Berri Nelli

IL GEOLOGO:  
Dott. Geol. Giorgio Cerquiglini  
Ordine dei Geologi della Regione Umbria n°108

Dott. Ing. D. Caraccioli  
Dott. Ing. S. Sazoni  
Dott. Ing. C. Consorti  
Dott. Ing. E. Lofredo  
Dott. Ing. C. Chierchini  
Dott. Ing. V. Rotisciani  
Dott. Ing. F. Maschini  
Dott. Ing. V. Pizzino  
Dott. Ing. G. Pulli  
Geom. C. Sugarini

IL COORDINATORE PER LA SICUREZZA IN FASE DI PROGETTAZIONE:  
Dott. Ing. Filippo Pambianco  
Ordine degli Ingegneri della Prov. di Perugia n° A1373

Il Responsabile di Progetto  
Arch. Pianificatore Marco Colazza

Il Responsabile del Procedimento  
Dott. Ing. Alessandro Micheli

INGEGNERI DELLA PROVINCIA DI TERNI  
ORDINE DEGLI INGEGNERI DELLA PROVINCIA DI TERNI  
ESTERIO RUSCONI  
NANDO GRANIERI  
SETTORE CIVILE E AMBIENTALE  
SETTORE INDUSTRIALE  
SETTORE INQUADRI

PROTOCOLLO DATA

12. TOMBINI  
12.16 Tombino TM15

Pianta scavi

CODICE PROGETTO			NOME FILE			REVISIONE	SCALA:
PROGETTO	LEV. MOD.	ANNO	T00TM15STRSC01A				
DTPG143	E	23	T00TM15STRSC01			A	VARIE
REV.	DESCRIZIONE	DATA	REDATTO	VERIFICATO	APPROVATO		
A	Emissione	Ago 2023	F. Mucchioni	V. Rotisciani	N. Granieri		