IMPALCATO
Pianta Piattabanda Superiore
Scala 1:100

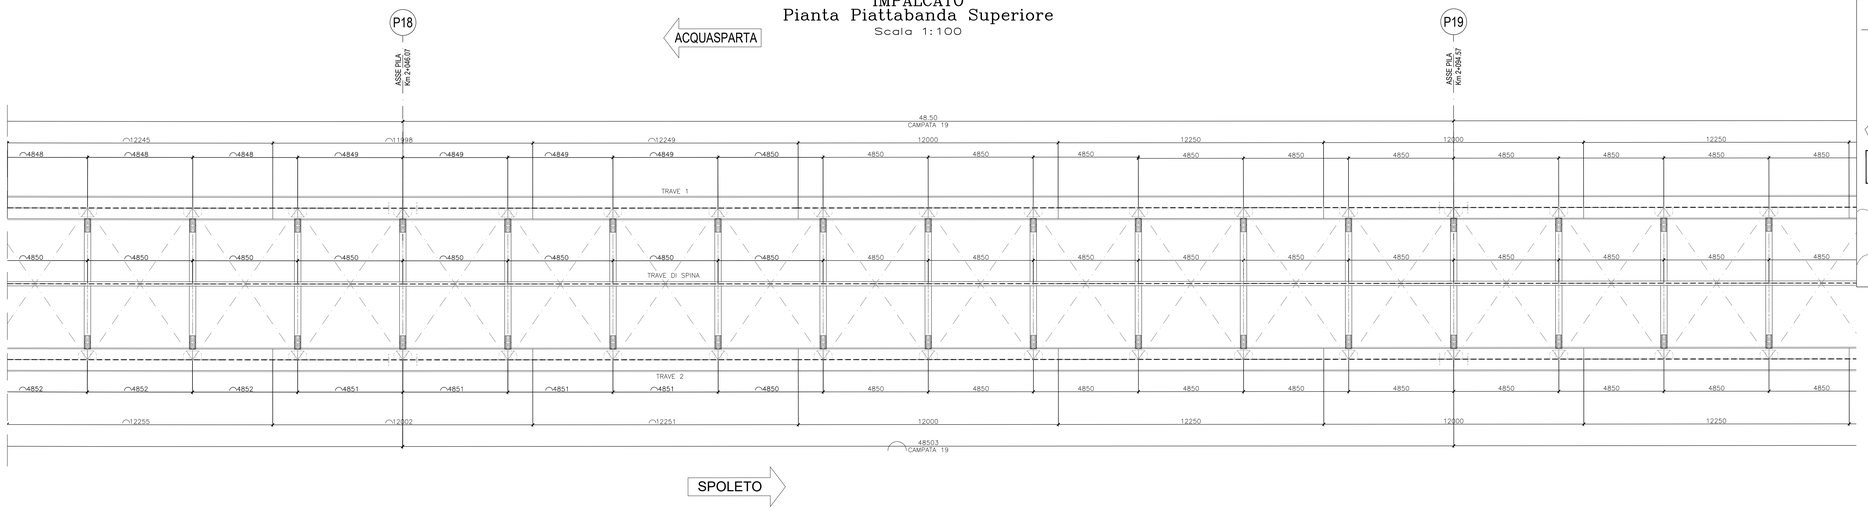

QUADRO D'UNIONE

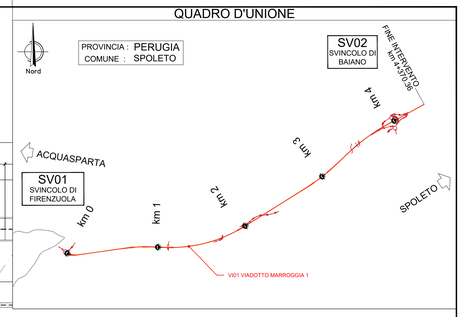

TRAVE 1
Prospetto
Scala 1:100

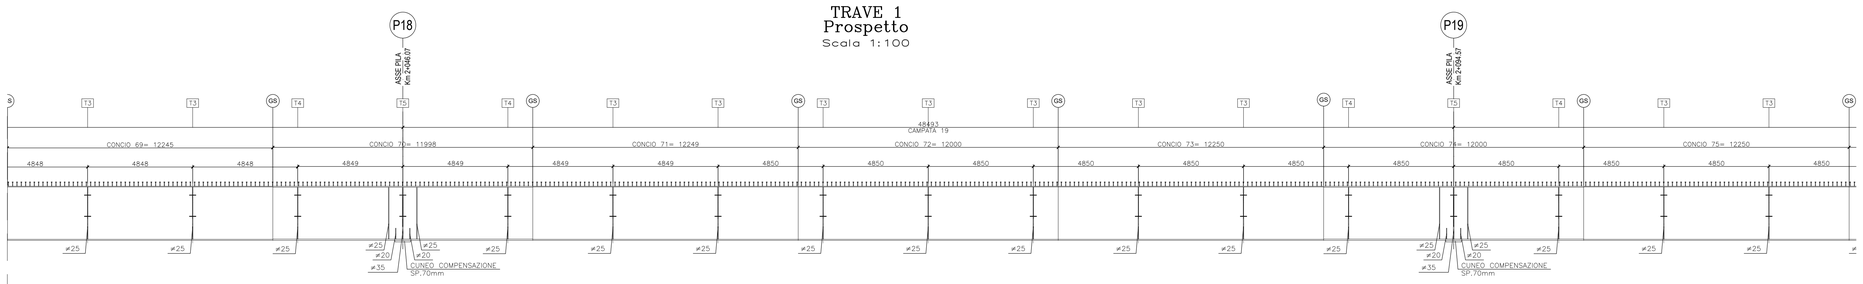

CONCI	C69 L=12245	C70 L=11998	C71 L=12249	C72 L=12000	C73 L=12250	C74 L=12000	C75 L=12250
H TRAVE	2500	2500	2500	2500	2500	2500	2500
PIATTABANDA SUPERIORE	1000x35	1000x40	1000x35	1000x35	1000x35	1000x40	1000x35
ANIMA	#20	#22	#20	#18	#20	#22	#20
PIATTABANDA INFERIORE	1100x50	1100x60	1100x50	1100x50	1100x50	1100x60	1100x50
CONNETTORI H=200mm	4Ø22/200 (n°20/m)	5Ø22/200 (n°25/m)	4Ø22/200 (n°20/m)	4Ø22/200 (n°20/m)	4Ø22/200 (n°20/m)	5Ø22/200 (n°25/m)	4Ø22/200 (n°20/m)
CONTROFRECCIA				47mm	47mm		50mm

N.B:
Le controfrecce dovranno venire sommate alle contromonte previste dalla livelletta del tracciato in corrispondenza del manufatto

TRAVE 2
Prospetto
Scala 1:100

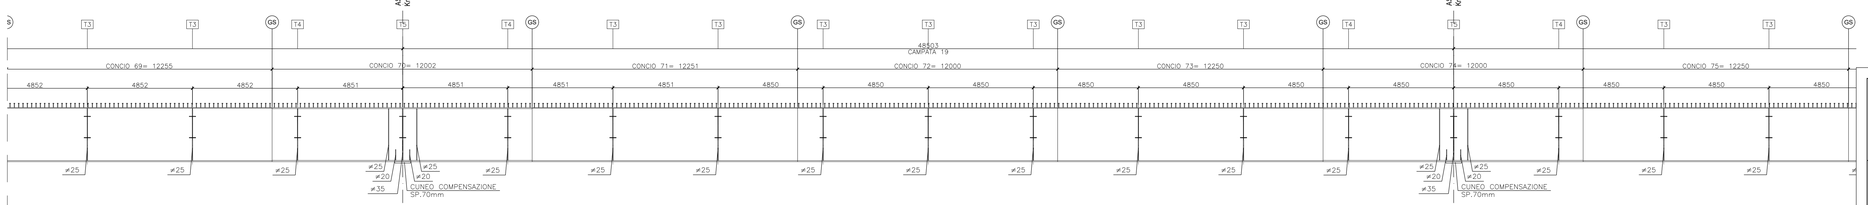

CONCI	C69 L=12255	C70 L=12002	C71 L=12251	C72 L=12000	C73 L=12250	C74 L=12000	C75 L=12250
H TRAVE	2500	2500	2500	2500	2500	2500	2500
PIATTABANDA SUPERIORE	1000x35	1000x40	1000x35	1000x35	1000x35	1000x40	1000x35
ANIMA	#20	#22	#20	#18	#20	#22	#20
PIATTABANDA INFERIORE	1100x50	1100x60	1100x50	1100x50	1100x50	1100x60	1100x50
CONNETTORI H=200mm	4Ø22/200 (n°20/m)	5Ø22/200 (n°25/m)	4Ø22/200 (n°20/m)	4Ø22/200 (n°20/m)	4Ø22/200 (n°20/m)	5Ø22/200 (n°25/m)	4Ø22/200 (n°20/m)
CONTROFRECCIA				47mm	47mm		50mm

N.B:
Le controfrecce dovranno venire sommate alle contromonte previste dalla livelletta del tracciato in corrispondenza del manufatto

TRAVE DI SPINA
Prospetto
Scala 1:100

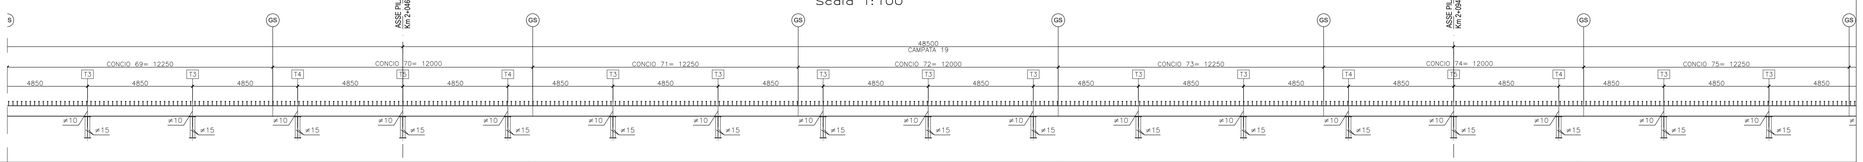

CONCI	C69 L=12250	C70 L=12000	C71 L=12250	C72 L=12000	C73 L=12250	C74 L=12000	C75 L=12250
H TRAVE	500	500	500	500	500	500	500
PIATTABANDA SUPERIORE	200x20	200x20	200x20	200x20	200x20	200x20	200x20
ANIMA	#15	#15	#15	#15	#15	#15	#15
PIATTABANDA INFERIORE	200x20	200x20	200x20	200x20	200x20	200x20	200x20
CONNETTORI H=200mm	1Ø22/200	1Ø22/200	1Ø22/200	1Ø22/200	1Ø22/200	1Ø22/200	1Ø22/200

CONTROVENTI L120x120x12

PER LE CARATTERISTICHE DEI MATERIALI SI RIMANDA ALL'ELABORATO: T00EG00GENSC01

anas
GRUPPO FS ITALIANE

Direzione Tecnica

S.S 685 "DELLE TRE VALLI UMBRE"
TRATTO SPOLETO - ACQUASPARTA
1° stralcio: Madonna di Baiano-Firenzuola

PROGETTO ESECUTIVO — COD. PG143

PROGETTAZIONE: ATI SINTAGMA - GDG - ICARIA

IL RESPONSABILE DELL'INTEGRAZIONE DELLE PRESTAZIONI SPECIALISTICHE:
Dott. Ing. Nando Granieri
Ordine degli Ingegneri della Prov. di Perugia n° A351

IL PROGETTISTA:
Dott. Ing. Federico Durastanti
Ordine degli Ingegneri della Prov. di Terni n°Terni n°A844

IL GEOLOGO:
Dott. Geol. Giorgio Cerquiglini
Ordine dei Geologi della Regione Umbria n°108

IL COORDINATORE PER LA SICUREZZA IN FASE DI PROGETTAZIONE:
Dott. Ing. Filippo Pambianco
Ordine degli Ingegneri della Prov. di Perugia n° A1373

Il Responsabile di Progetto
Arch. Pianificatore Marco Colazza

Il Responsabile del Procedimento
Dott. Ing.
Alessandro Micheli

IL GRUPPO DI PROGETTAZIONE:
MANDATARIA: Sintagma
MANDANTI: GEOTECHNICAL DESIGN GROUP; ICARIA società di ingegneria

Dott. Ing. N.Granieri, Dott.Arch. N.Kamenicky, Dott.Ing. V.Truffini, Dott.Arch. A.Bruscolini, Dott.Ing. F.Durastanti, Dott.Ing. E.Bartolocci, Dott.Geol. G.Cerquiglini, Geom. S.Scopetta, Dott.Ing. L.Sbrenna, Dott.Ing. G.Fidati, Dott.Ing. L.Dinelli, Dott.Ing. L.Nani, Dott.Ing. F.Pambianco, Dott. Agr. F.Berti Nulli
Dott. Ing. D.Carlaccini, Dott. Ing. S.Sacconi, Dott. Ing. C.Consorti, Dott. Ing. E.Loffredo, Dott. Ing. C.Chiarizia
Dott. Ing. V.Rotisciani, Dott. Ing. F.Macchioni, Geom. G.Paolini, Dott. Ing. G.Pulli, Geom. C.Sugiaroni

PROTOCOLLO | DATA

PROVINCIA DI PERUGIA — ORDINE DEGLI INGEGNERI — INGEGNERE — NANDO GRANIERI — SETTORE CIVILE E AMBIENTALE, SETTORE INDUSTRIALE, SETTORE DELL'INFORMAZIONE — Sezione A — N. 351

ORDINE degli INGEGNERI — INGEGNERE — FEDERICO DURASTANTI — Sezione A — N. A844 — Provincia di TERNI

08.VIADOTTI E PONTI
08.01 VIADOTTO MARROGGIA

Carpenteria impalcato - Pianta e sezione longitudinale - Tav. 10/11

CODICE PROGETTO: PROGETTO	LIV. PROG.	ANNO	NOME FILE: T00VI01STRCP17B — CODICE ELAB.	REVISIONE	SCALA:
DTPG143	E	23	T00VI01STRCP17	B	1:100

REV.	DESCRIZIONE	DATA	REDATTO	VERIFICATO	APPROVATO
B	Rev. A seguito istr. ANAS	Set 2023	P.Manni	F.Durastanti	N.Granieri
A	Emissione	Ago 2023	P.Manni	F.Durastanti	N.Granieri