



PIANTA IMPALCATO
SCALA 1:200

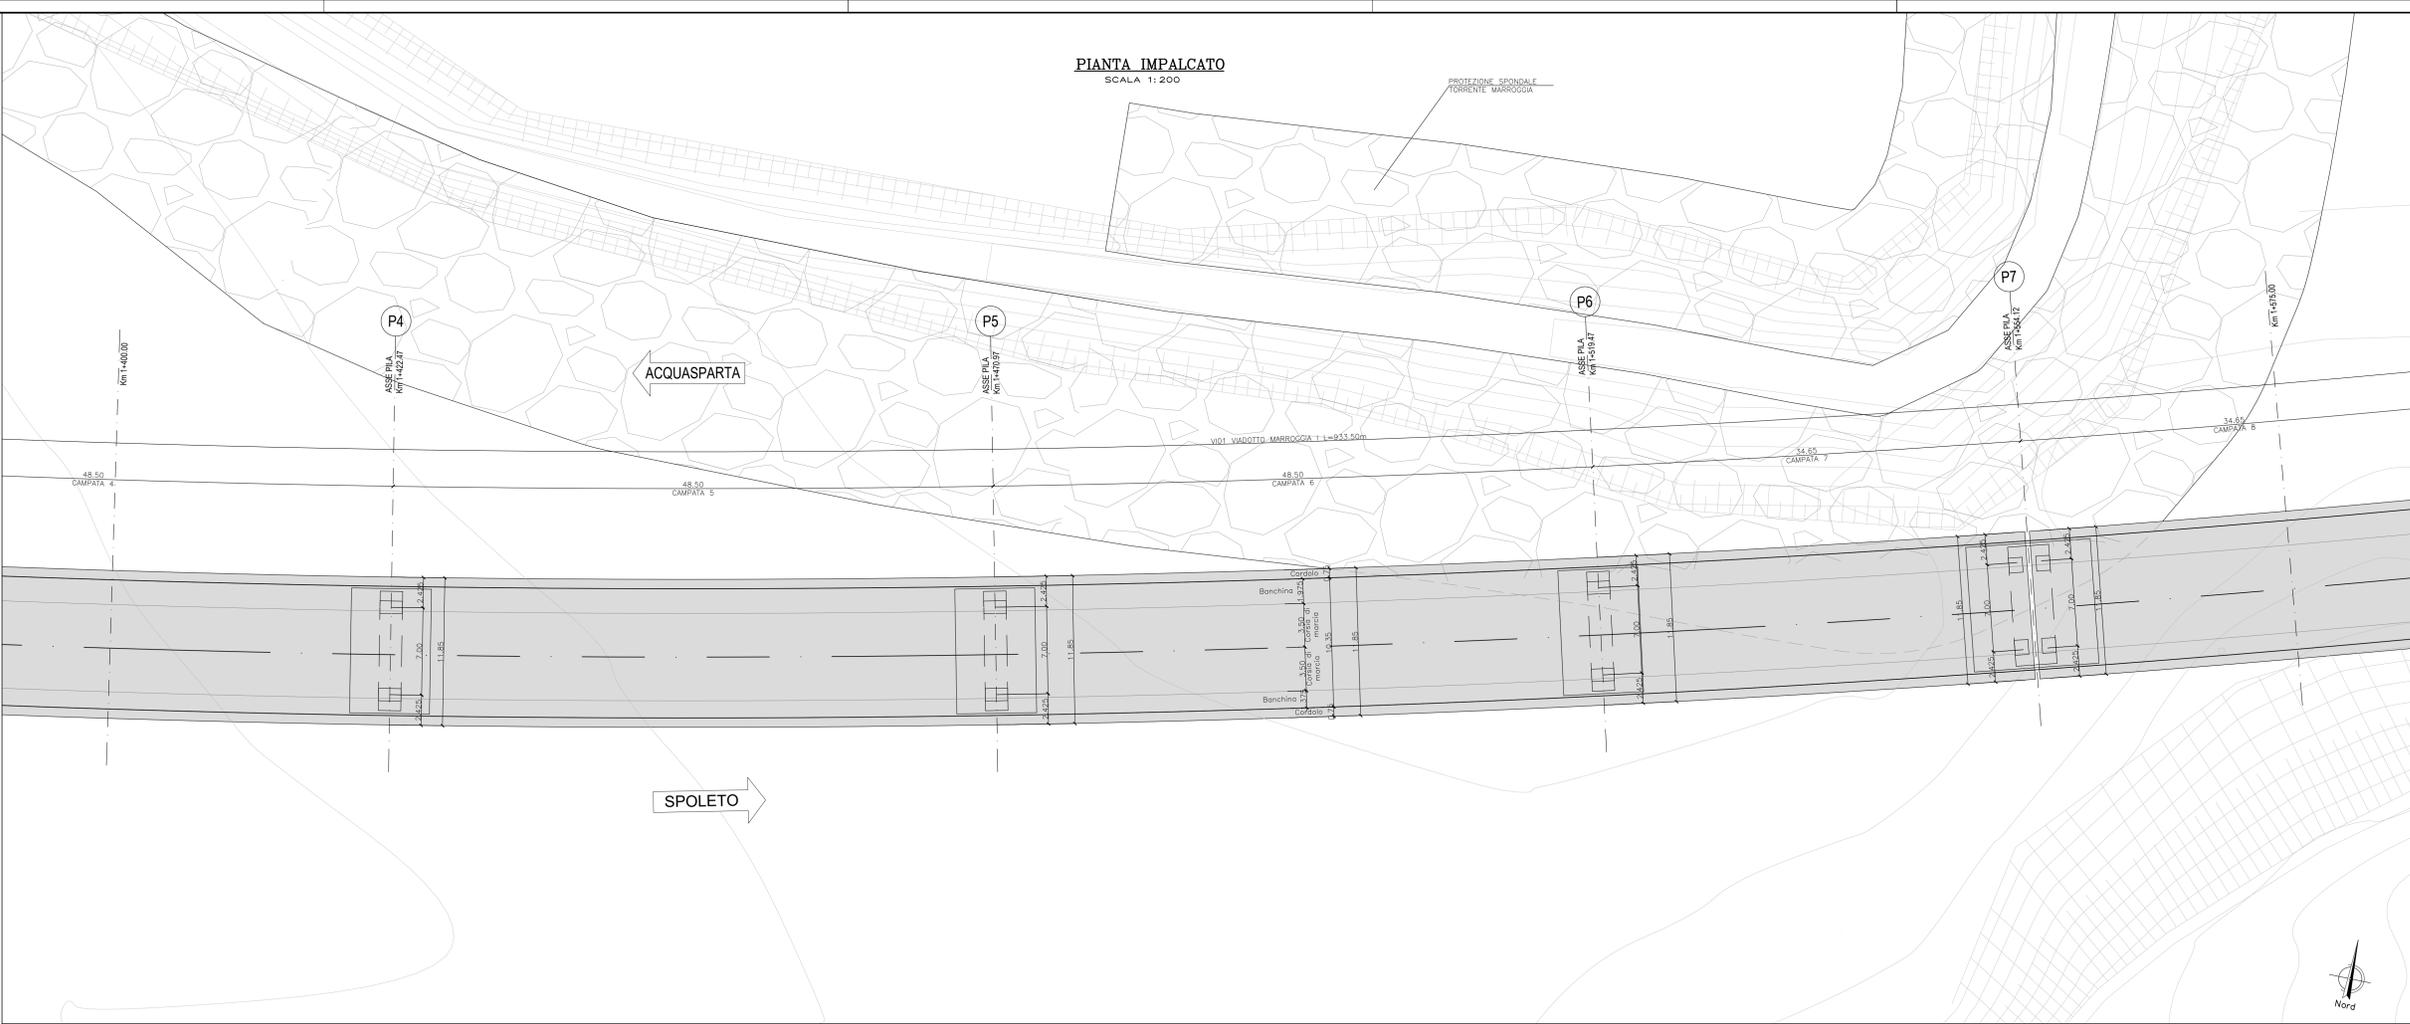


SEZIONE TRASVERSALE PILA 4

SCALA 1:50

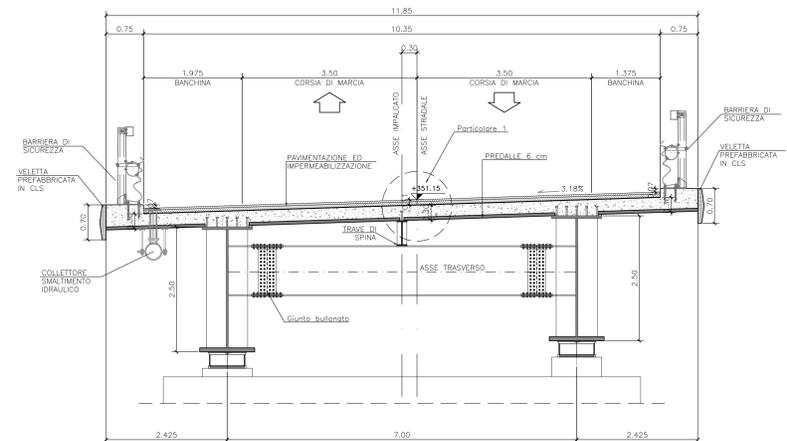


SEZIONE TRASVERSALE PILA 5

SCALA 1:50

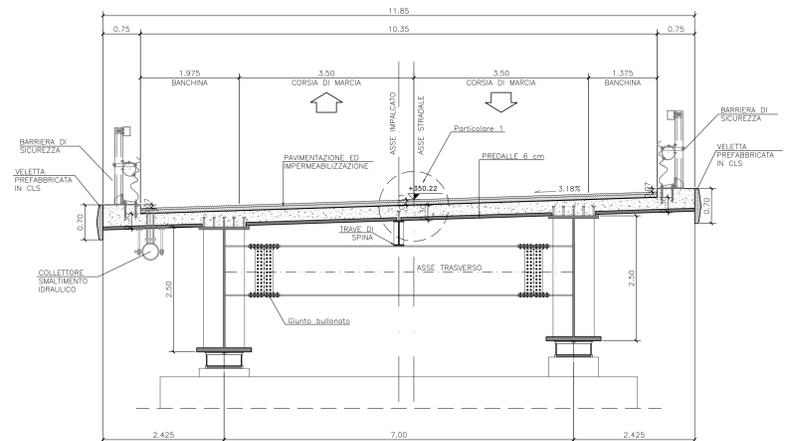


SEZIONE TRASVERSALE PILA 6

SCALA 1:50

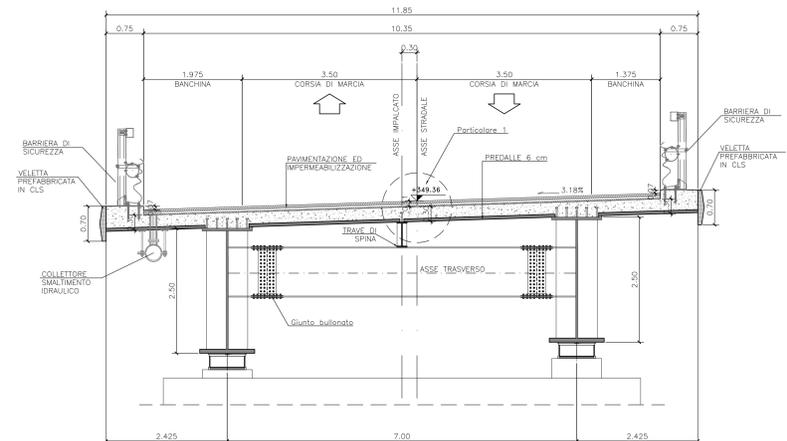


SEZIONE TRASVERSALE PILA 7

SCALA 1:50

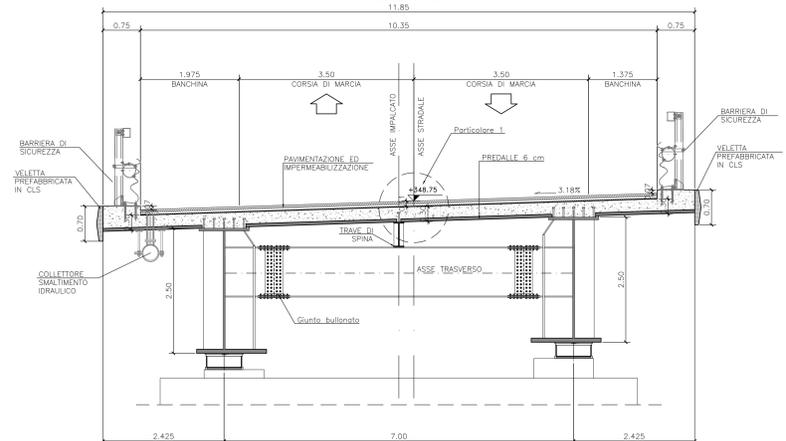

PARTICOLARE 1

SCALA 1:20

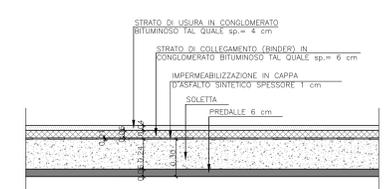

PER LE CARATTERISTICHE DEI MATERIALI SI RIMANDA ALL'ELABORATO: 1000E000GENSC01



S.S 685 "DELLE TRE VALLI UMBRE"
TRATTO SPOLETO - ACQUASPARTA
1° stralcio: Madonna di Baiano-Firenzuola

PROGETTO ESECUTIVO

COD. PG143

PROGETTAZIONE: ATI SINTAGMA - GDG - ICARIA		IL GRUPPO DI PROGETTAZIONE: SINTAGMA, GDG, ICARIA	
IL RESPONSABILE DELL'INTEGRAZIONE DELLE PRESTAZIONI SPECIALISTICHE: Dott. Ing. Nando Granieri		IL RESPONSABILE DEL PROCEDIMENTO: Dott. Ing. Alessandro Micheli	
IL PROGETTISTA: Dott. Ing. Federico Duranti Ordine degli Ingegneri della Prov. di Terni n° Terni #4844		IL GEOLOGO: Dott. Geol. Giorgio Carquiglini Ordine dei Geologi della Regione Umbra n°108	
IL COORDINATORE PER LA SICUREZZA IN FASE DI PROGETTAZIONE: Dott. Ing. Filippo Ferrabino Ordine degli Ingegneri della Prov. di Perugia n° A3373		IL RESPONSABILE DEL PROCEDIMENTO: Dott. Ing. Alessandro Micheli	
PROTOCOLLO	DATA	(Stamps and signatures)	

08.VIADOTTI E PONTI
08.01 VIADOTTO MARROGGIA

Pianta impalcato e sezioni trasversali - Tav. 2/6

CODICE PROGETTO DTPG143	LIV. PROG. E	ANNO 23	NOME FILE 7204101STR0108	REVISIONE B	SCALA: 1:200
REV.	DESCRIZIONE	DATA	REDATTO	VERIFICATO	APPROVATO
B	Rev. a seguito istr. ANAS	Set 2023	P.Manni	F.Davietti	N.Granieri
A	Emissione	Apr 2023	P.Manni	F.Davietti	N.Granieri