

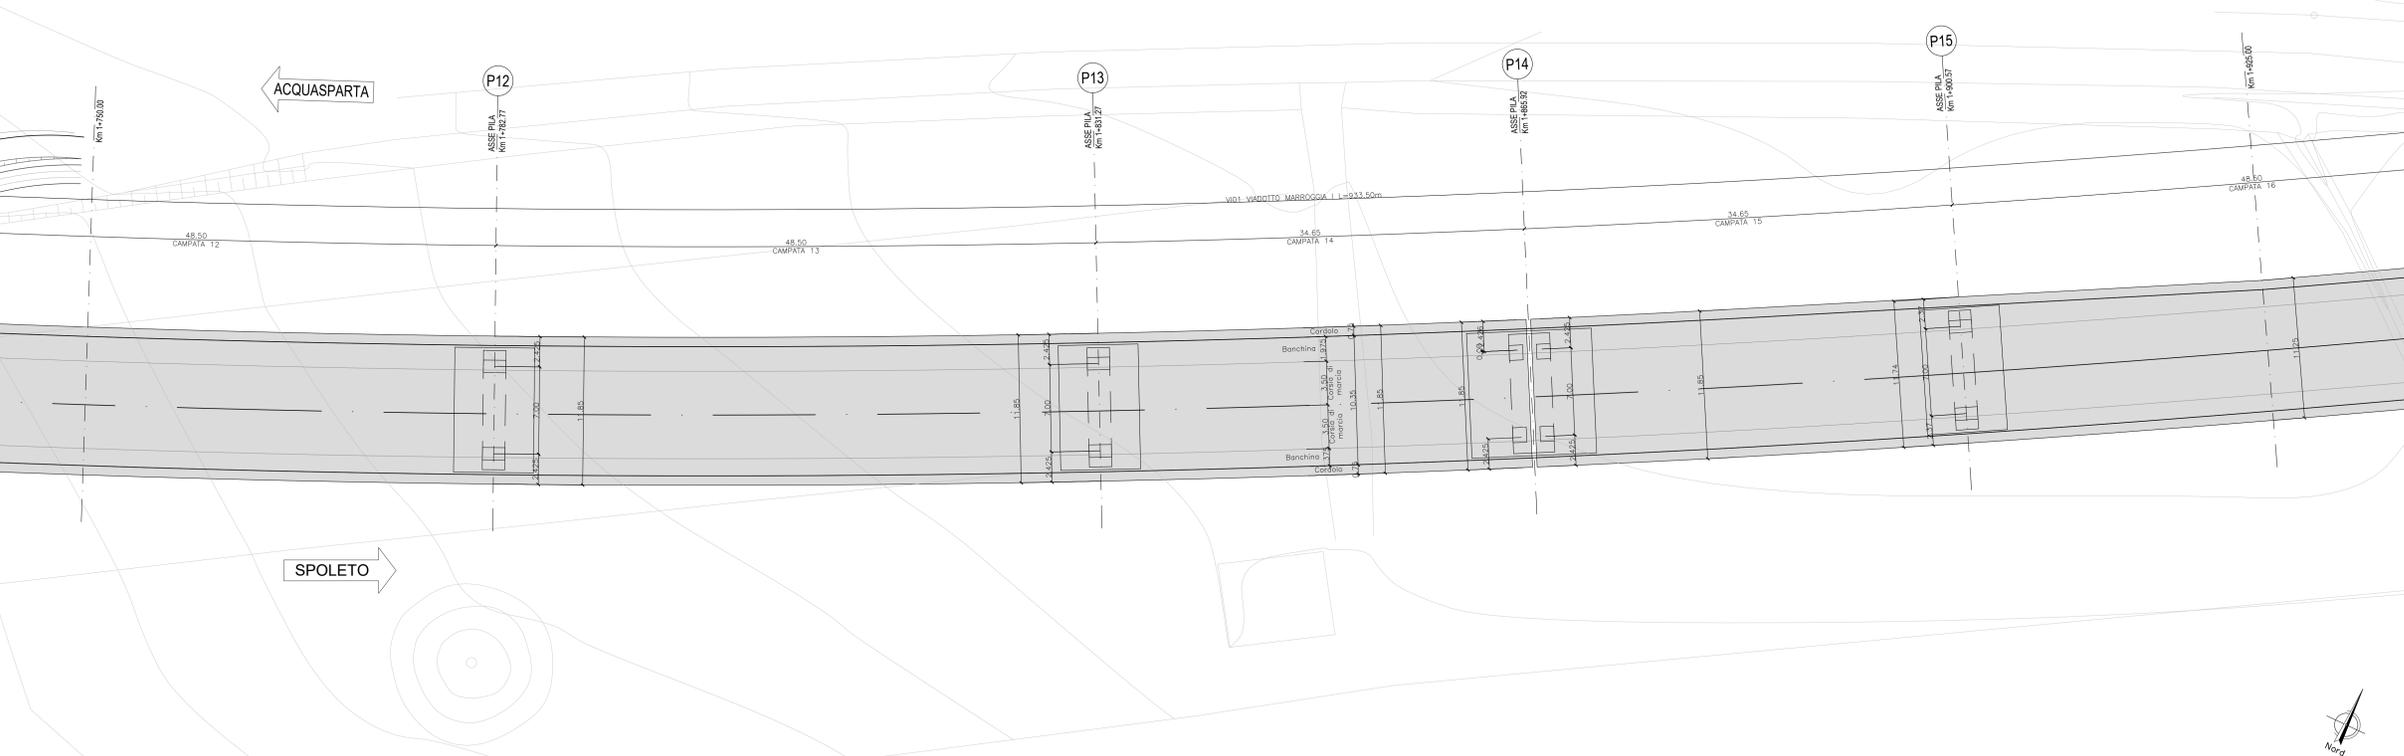
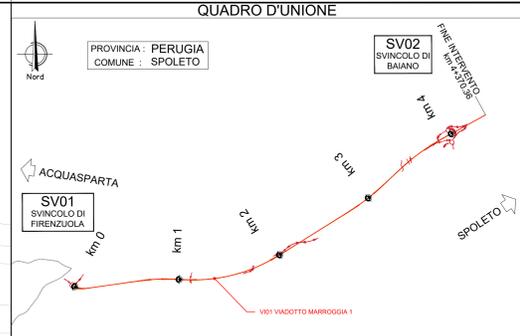


PIANTA IMPALCATO
SCALA 1:200

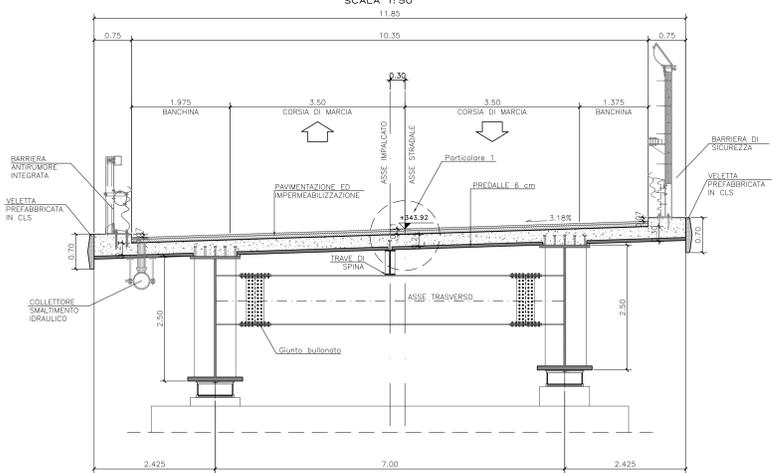



SEZIONE TRASVERSALE PILA 12
SCALA 1:50

SEZIONE TRASVERSALE PILA 13
SCALA 1:50

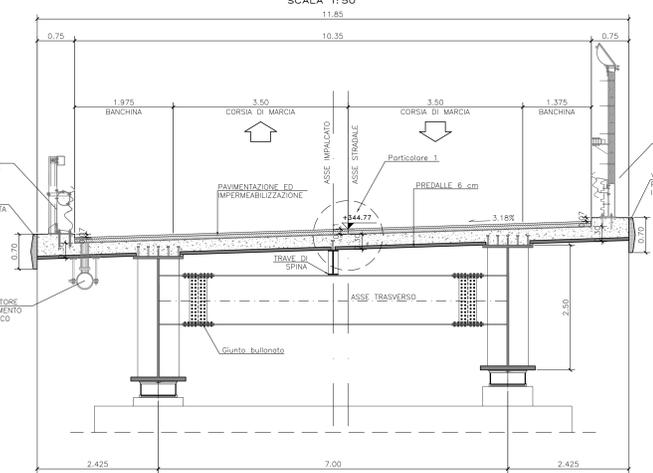


SEZIONE TRASVERSALE PILA 14
SCALA 1:50

SEZIONE TRASVERSALE PILA 15
SCALA 1:50

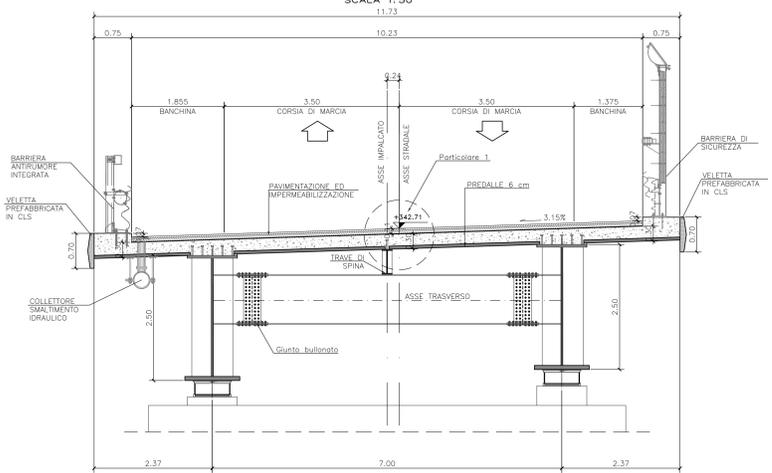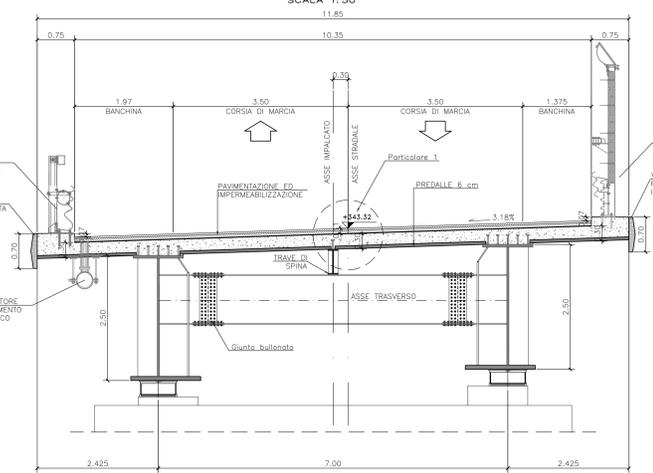

PARTICOLARE 1
SCALA 1:20

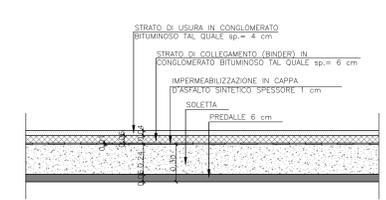

PER LE CARATTERISTICHE DEI MATERIALI SI RIMANDA ALL'ELABORATO: 10000000GENSO1



Direzione Tecnica

S.S 685 "DELLE TRE VALLI UMBRE"
TRATTO SPOLETO - ACQUASPARTA
1° stralcio: Madonna di Baiano-Firenzuola

PROGETTO ESECUTIVO

cod. PG143

PROGETTAZIONE: ATI SINTAGMA - GDG - ICARIA	
IL RESPONSABILE DELL'INTEGRAZIONE DELLE PRESTAZIONI SPECIALISTICHE: Dott. Ing. Marco Codazzi Ordine degli Ingegneri della Prov. di Perugia n° 4351	IL GRUPPO DI PROGETTAZIONE: MANDATARIA: SINTAGMA MANDANTIA: ICARIA
IL PROGETTISTA: Dott. Ing. Federico Duranti Ordine degli Ingegneri della Prov. di Terni n° Terni 4884	IL GEOLOGO: Dott. Geol. Giorgio Carquigiani Ordine dei Geologi della Regione Umbra n°108
IL COORDINATORE PER LA SICUREZZA IN FASE DI PROGETTAZIONE: Dott. Ing. Filippo Ferrarino Ordine degli Ingegneri della Prov. di Perugia n° 4351	IL RESPONSABILE DEL PROCEDIMENTO: Dott. Ing. Alessandro Micheli
PROTOCOLLO: _____ DATA: _____	(Professional seals and stamps)

08.VIADOTTI E PONTI
08.01 VIADOTTO MARROGGIA

Pianta impalcato e sezioni trasversali - Tav. 4/6

CODICE PROGETTO: DTPG143E	LIV. MOD.: 23	ANNO: 2023	REVISIONE: B	SCALA: 1:200
Rev. A seguito istr. ANAS				
Emissione	Emissione	Emissione	Emissione	Emissione
REV. DESCRIZIONE	DATA	REDATTO	VERIFICATO	APPROVATO