

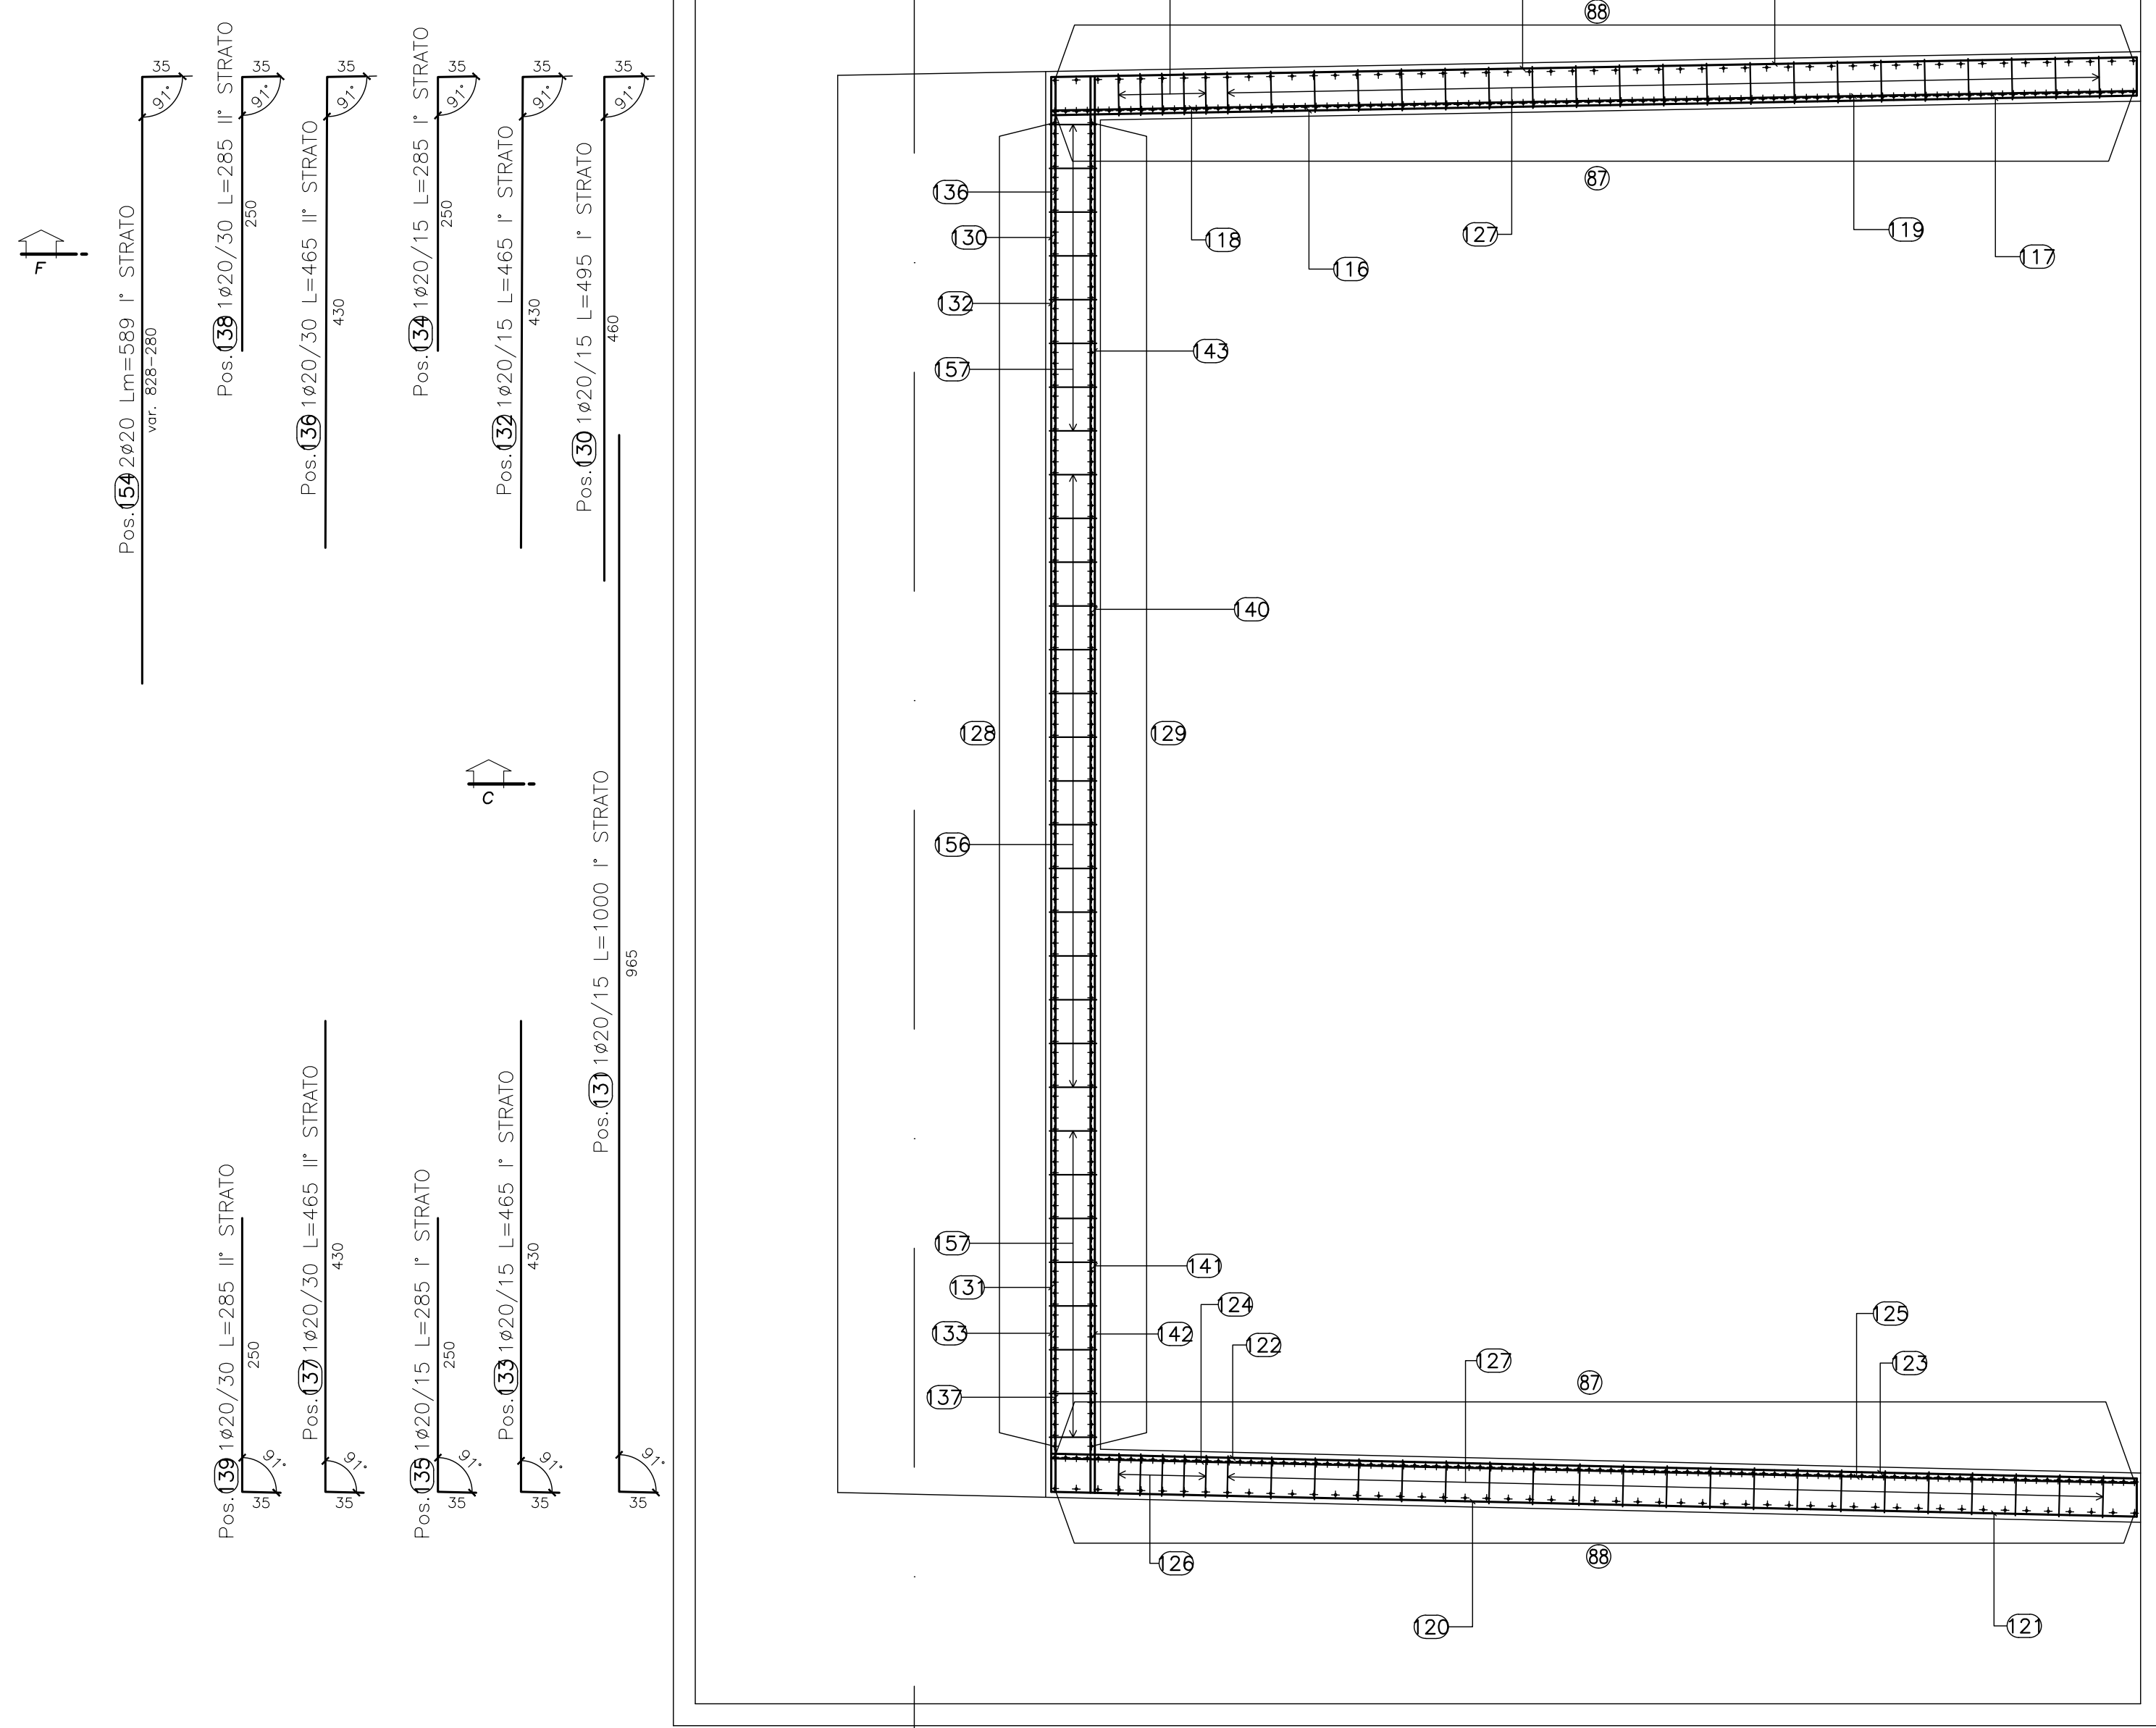



SEZIONE E-E
SCALA 1:50

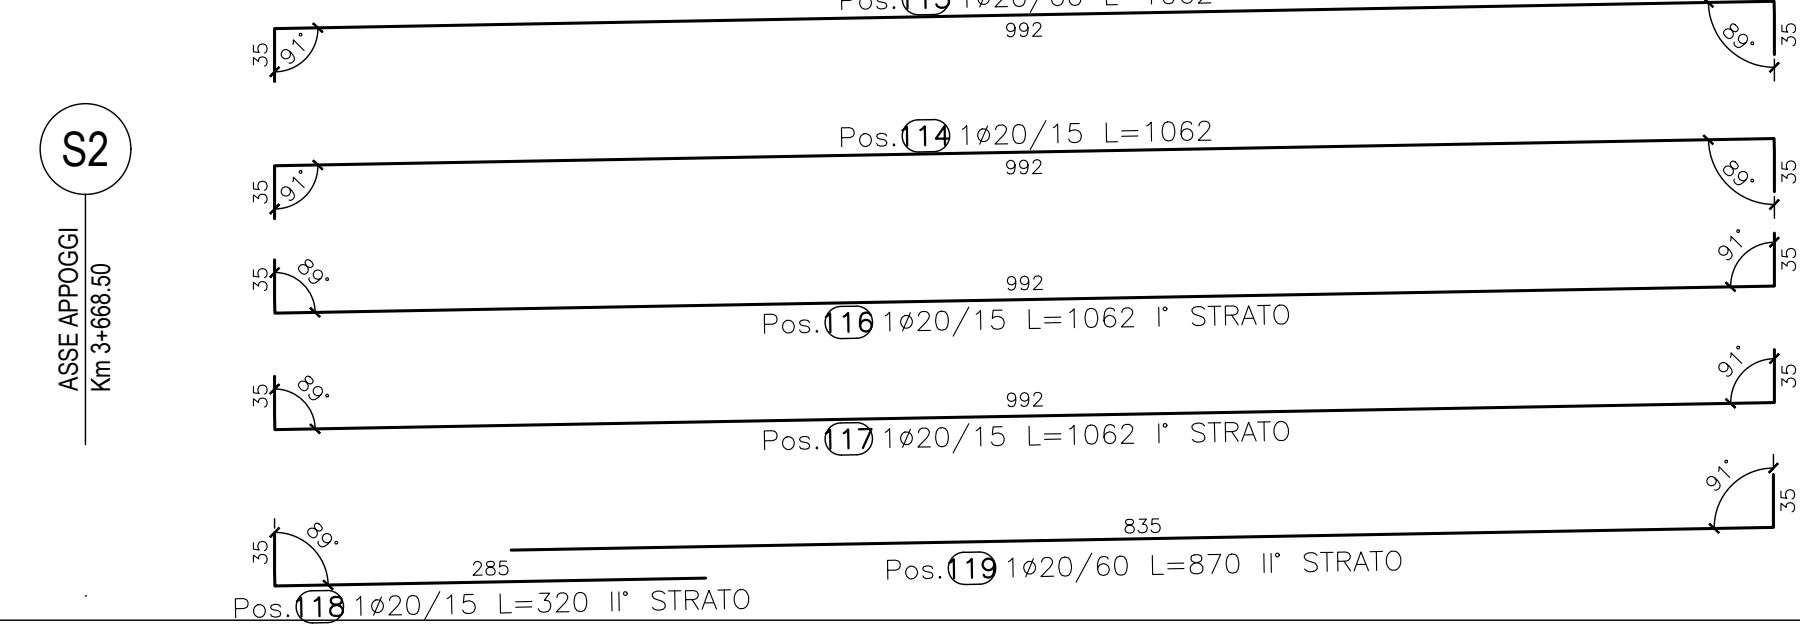


VISTA A-A
SCALA 1:50

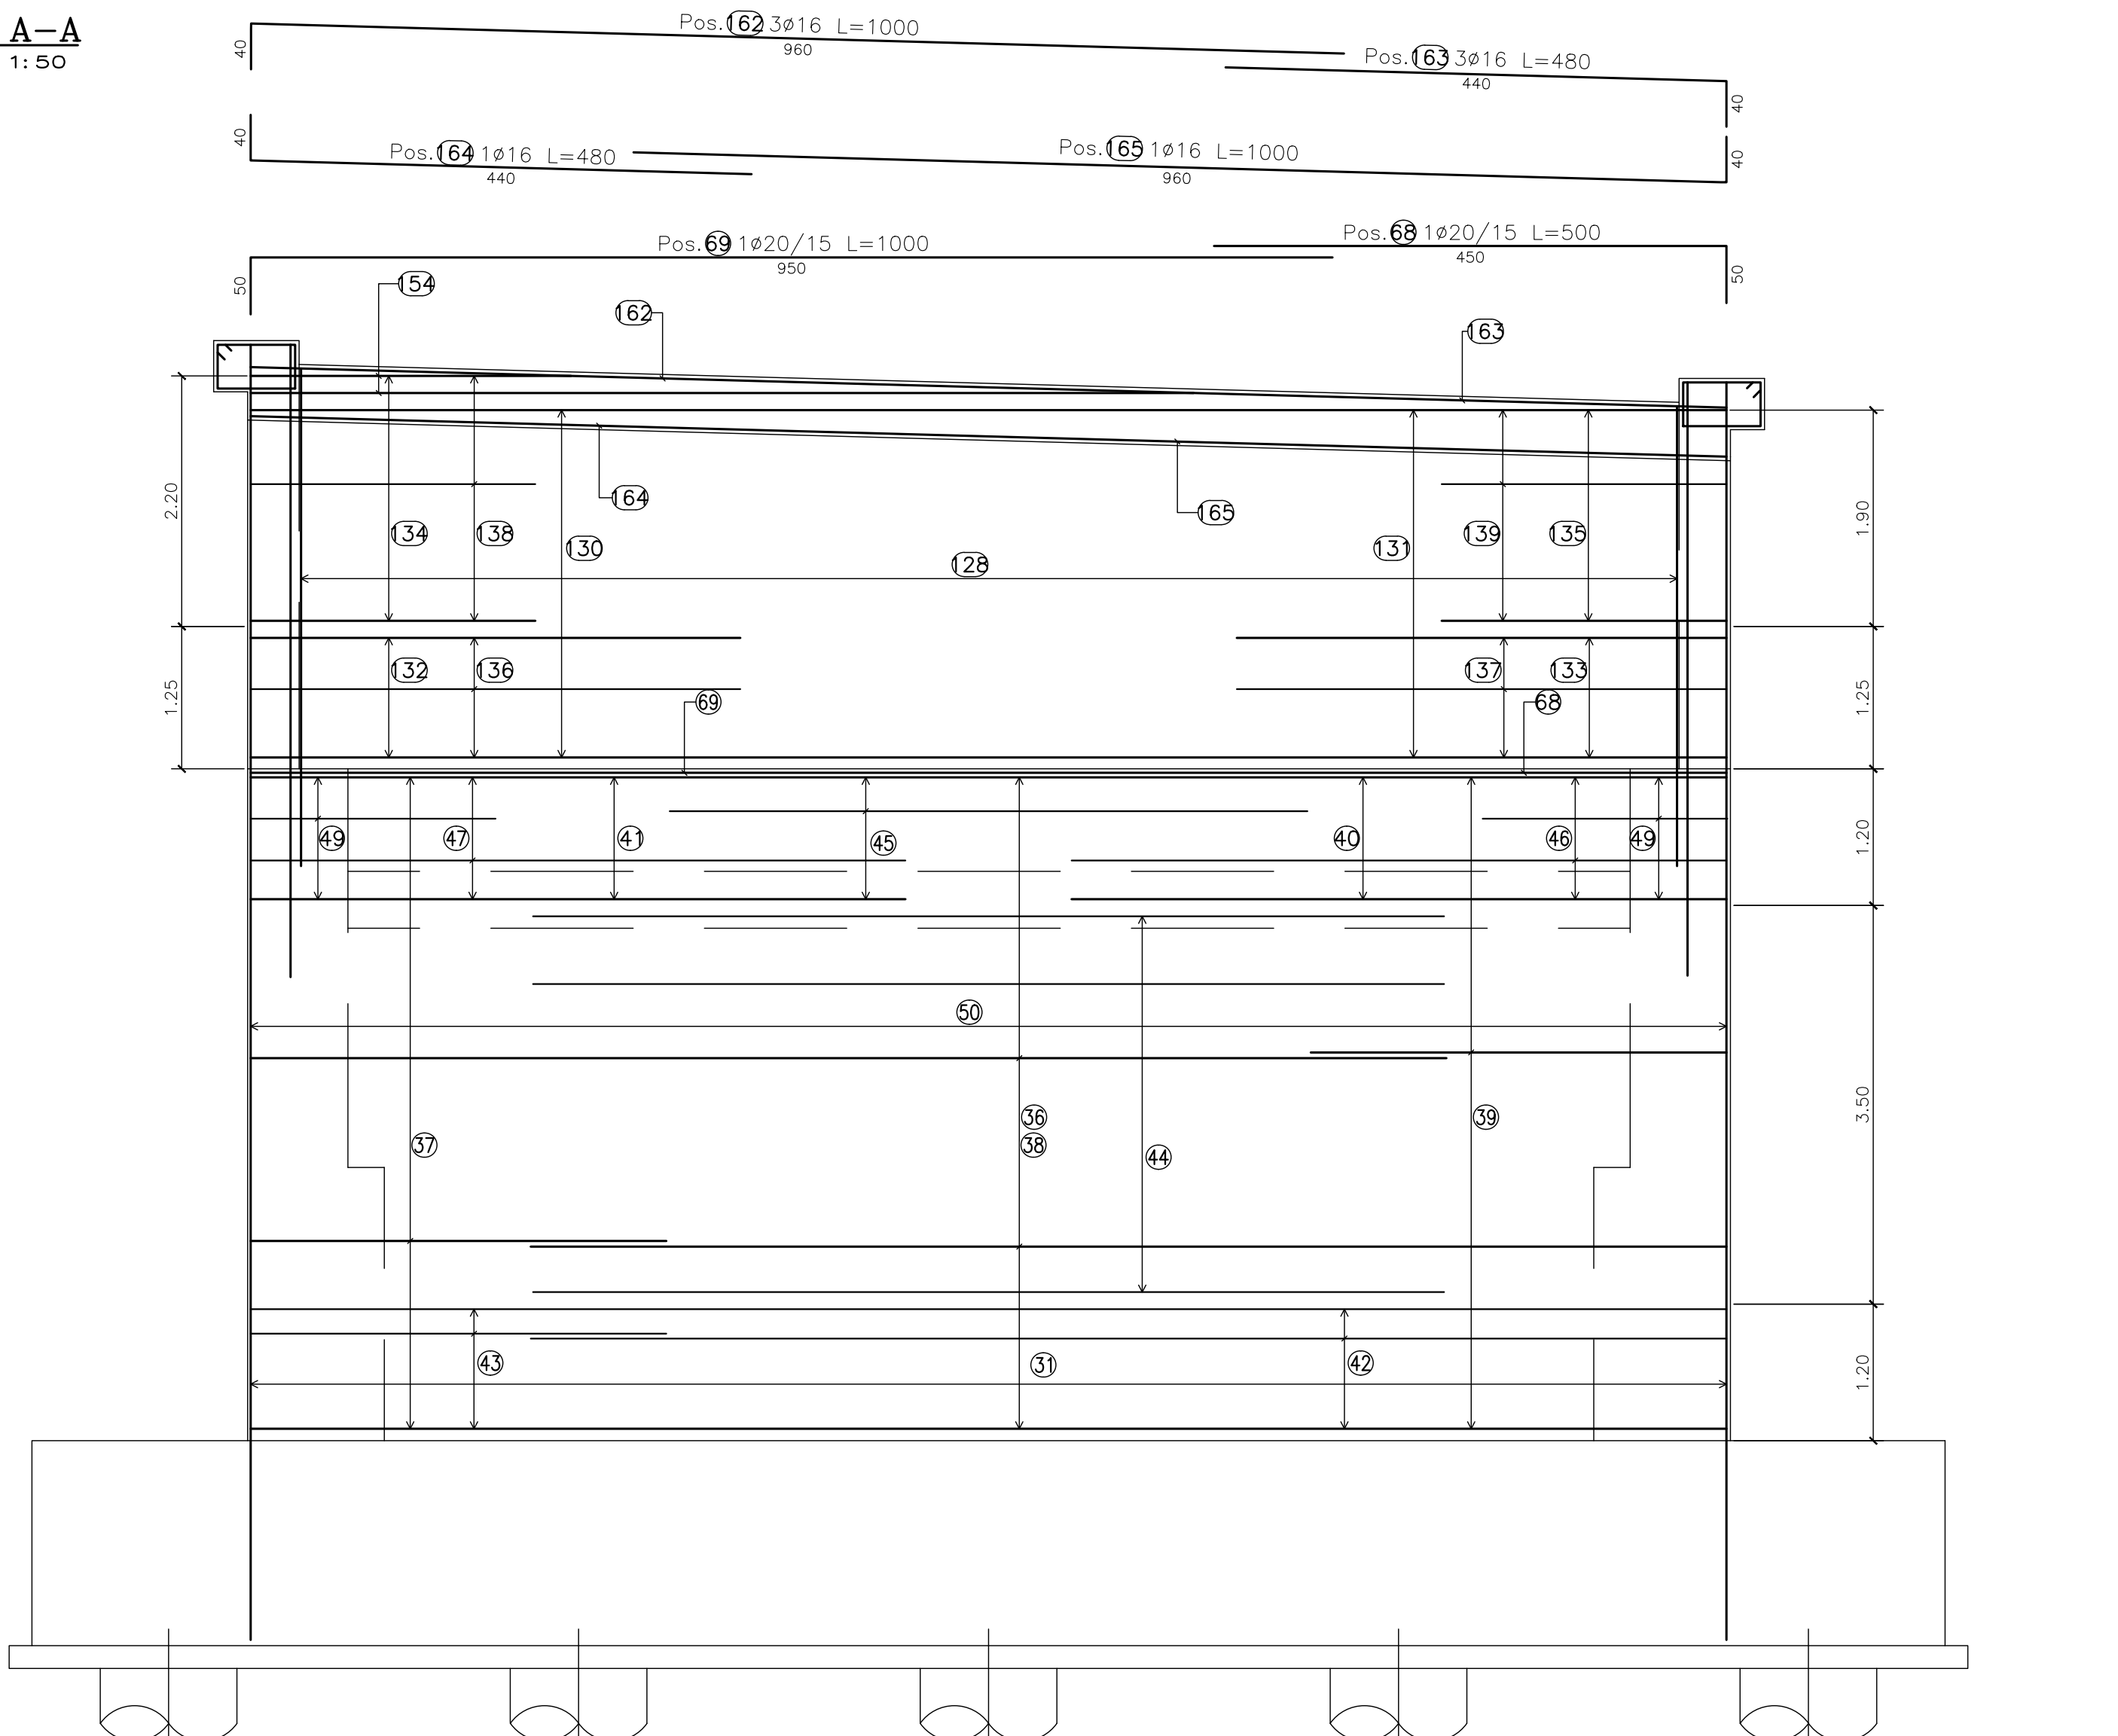


VISTA D-D
SCALA 1:50

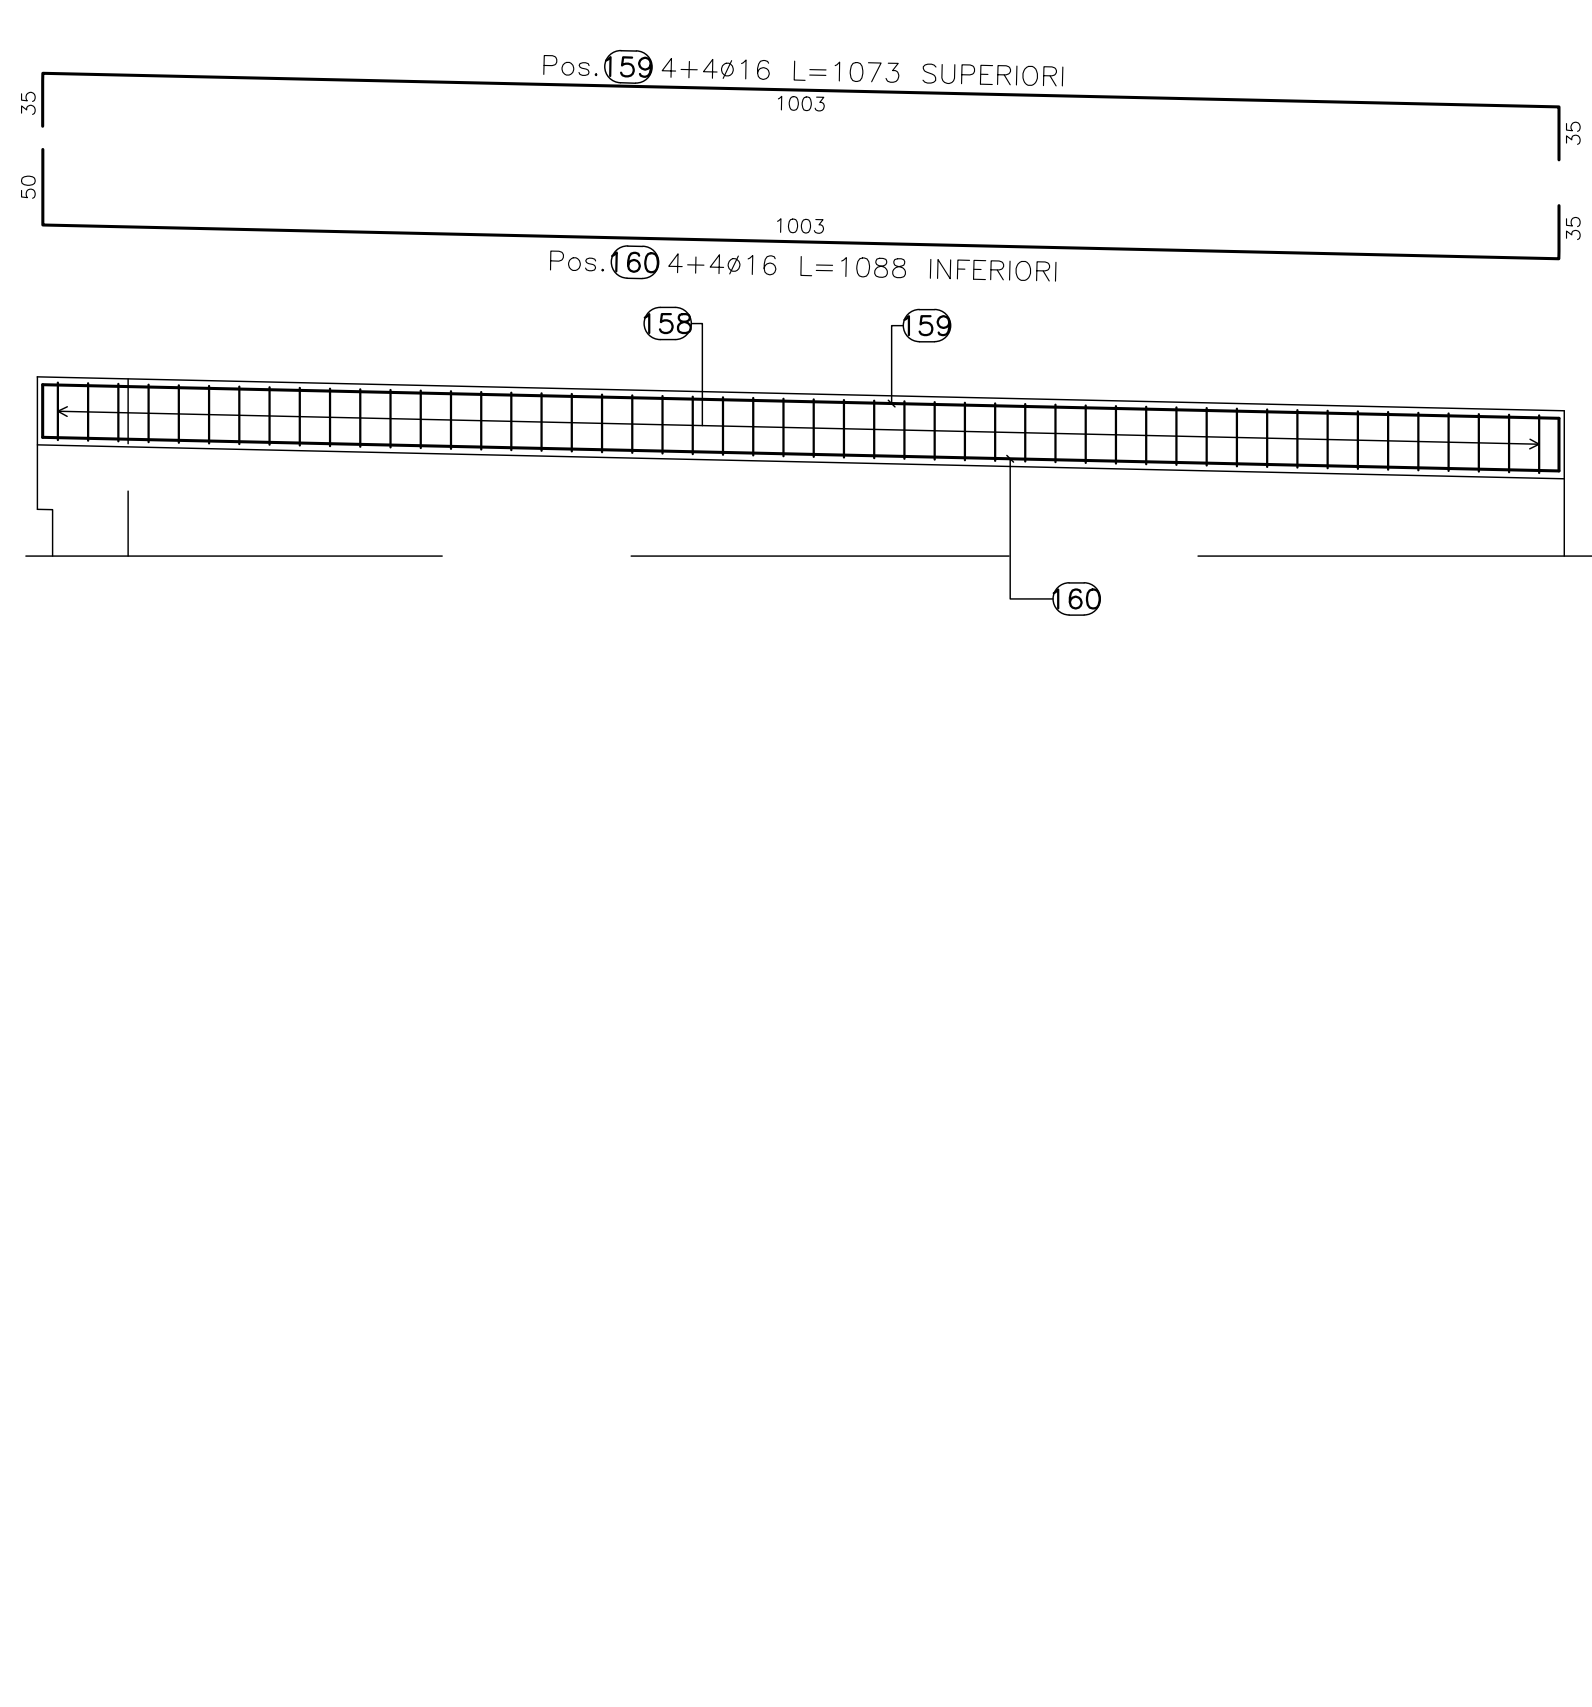

SEZIONE C-C
SCALA 1:50

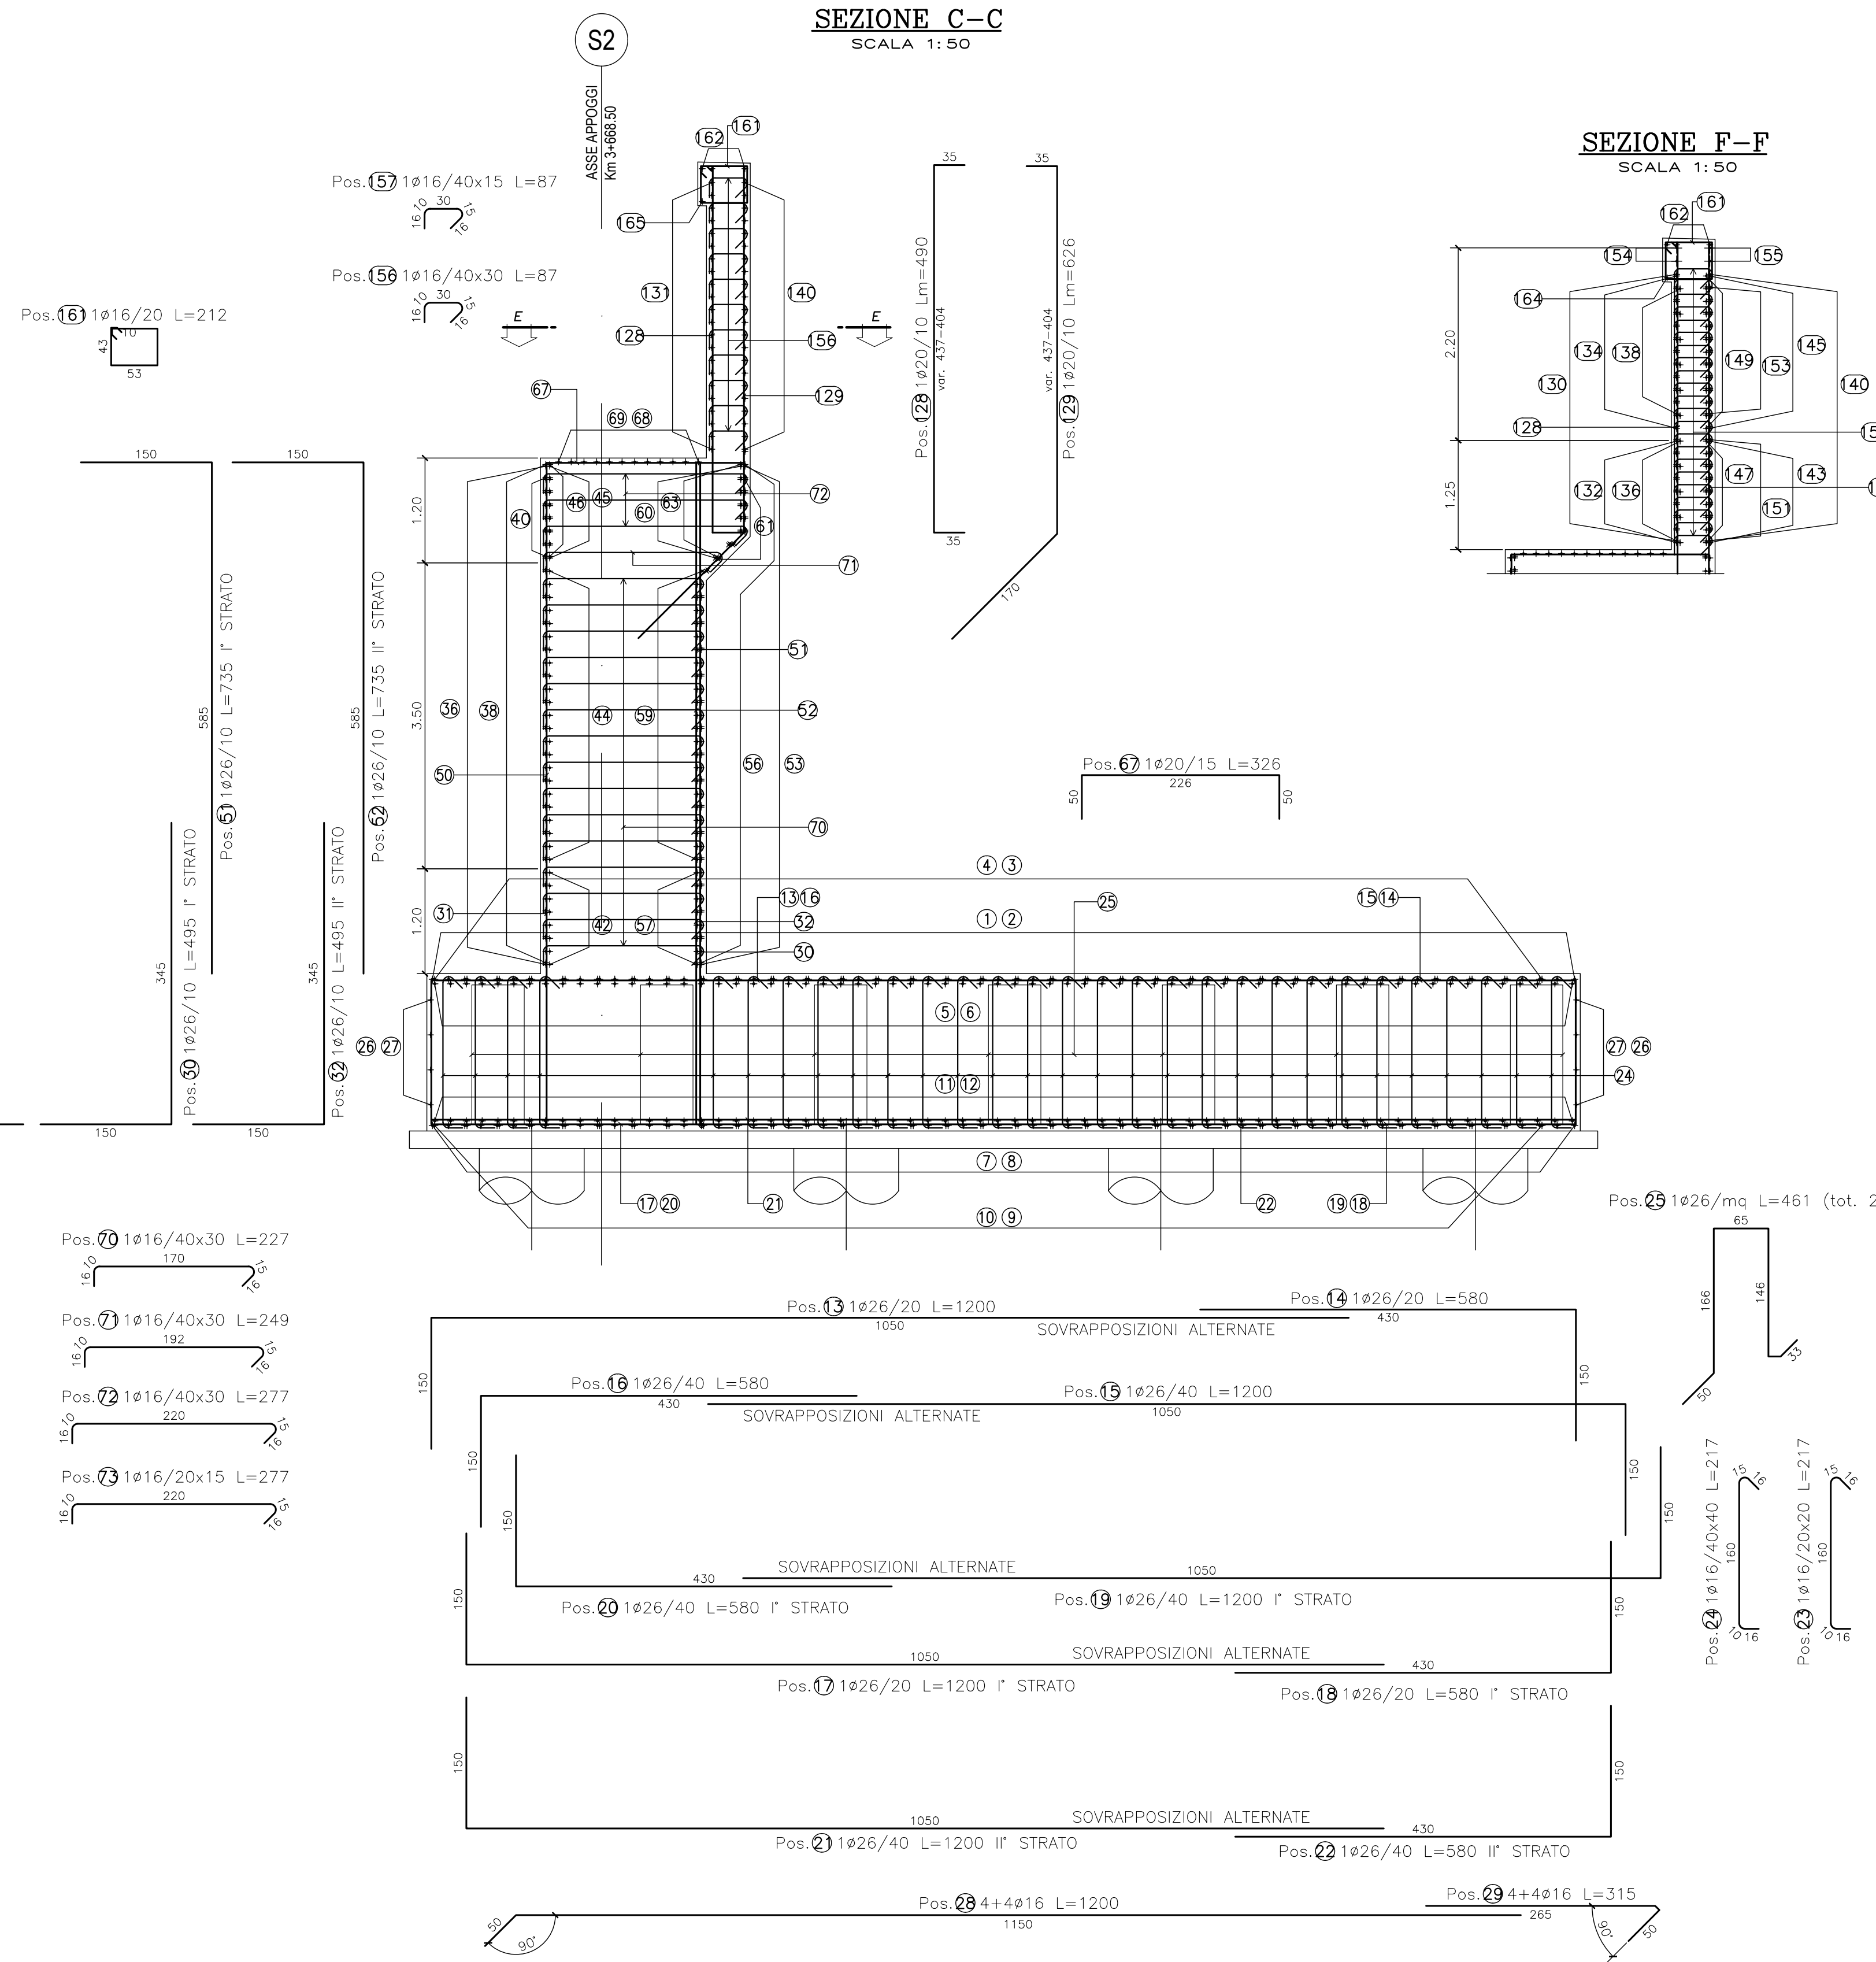

SEZIONE F-F
SCALA 1:50

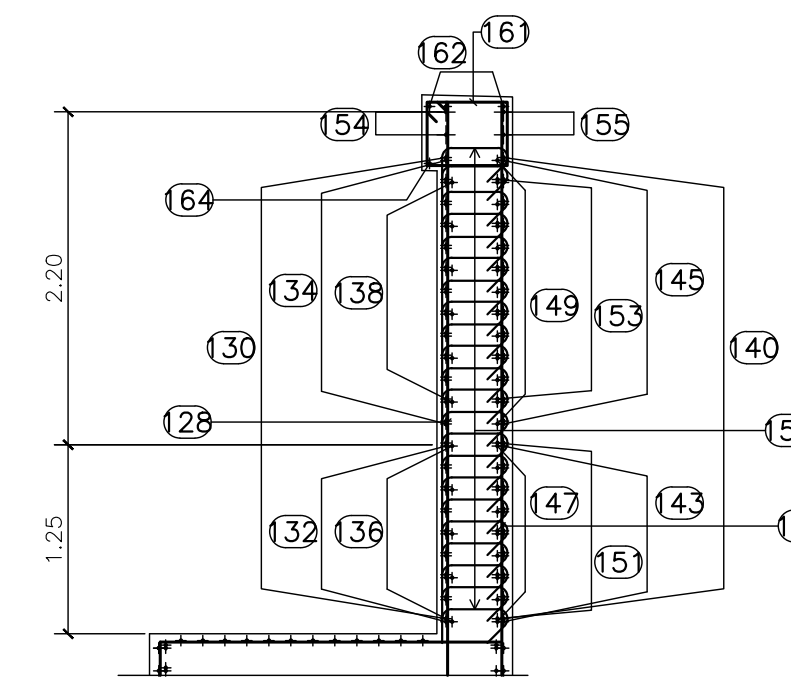

QUADRO D'UNIONE

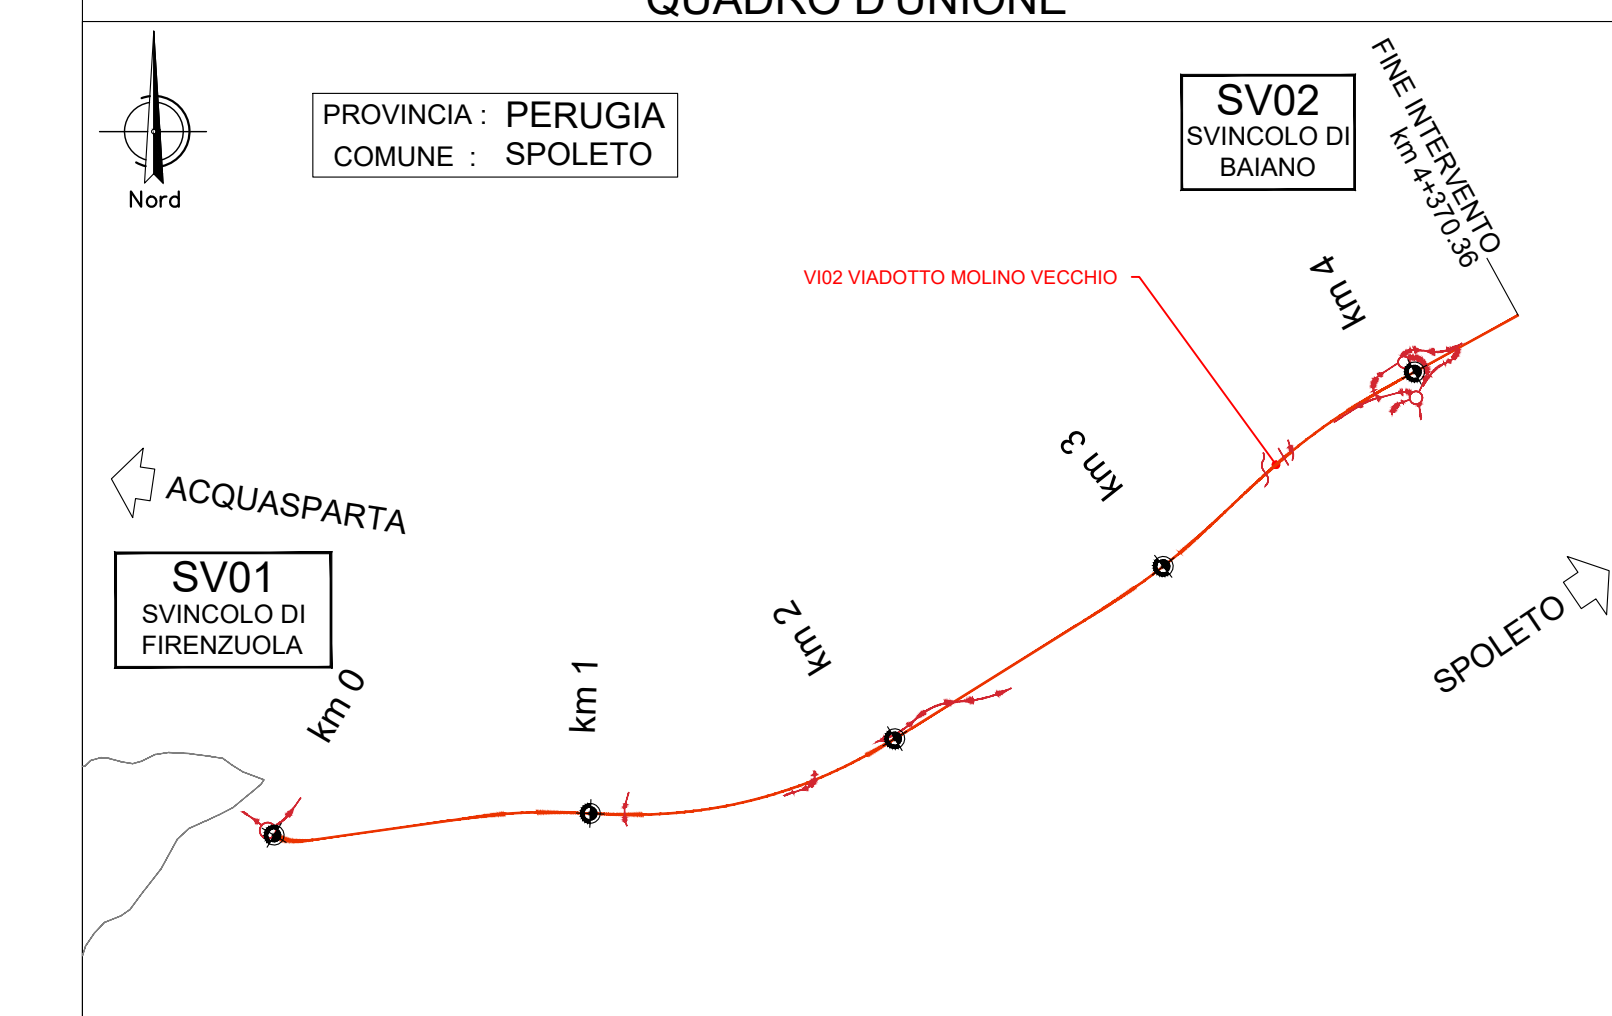


Table with columns: ELEMENTO, FONDAZIONE, NELEMENTI, POSIZIONE, PEZZI, ø [mm], L [cm], L TOT [m], PESO [kg], CODICE, SCHEMA, PEGATURA. Includes a 'PESO TOTALE: 84596.55'.

Table with columns: ELEMENTO, ELEVAZIONE, NELEMENTI, POSIZIONE, PEZZI, ø [mm], L [cm], L TOT [m], PESO [kg], CODICE, SCHEMA, PEGATURA. Includes a 'PESO TOTALE: 75082.40'.

Table with columns: ELEMENTO, ELEVAZIONE, NELEMENTI, POSIZIONE, PEZZI, ø [mm], L [cm], L TOT [m], PESO [kg], CODICE, SCHEMA, PEGATURA.

Table with columns: ELEMENTO, ELEVAZIONE, NELEMENTI, POSIZIONE, PEZZI, ø [mm], L [cm], L TOT [m], PESO [kg], CODICE, SCHEMA, PEGATURA.

Project information block including: S.S. 685 "DELLE TRE VALLI UMBRE" TRATTO SPOLETO - ACQUASPARTA, PROGETTO ESECUTIVO, PROGETTO: ATI SINTAGMA - GDG - ICARIA, and various technical details and stamps.