ARMATURA SOLETTA
INFERIORE – SCALA 1:200

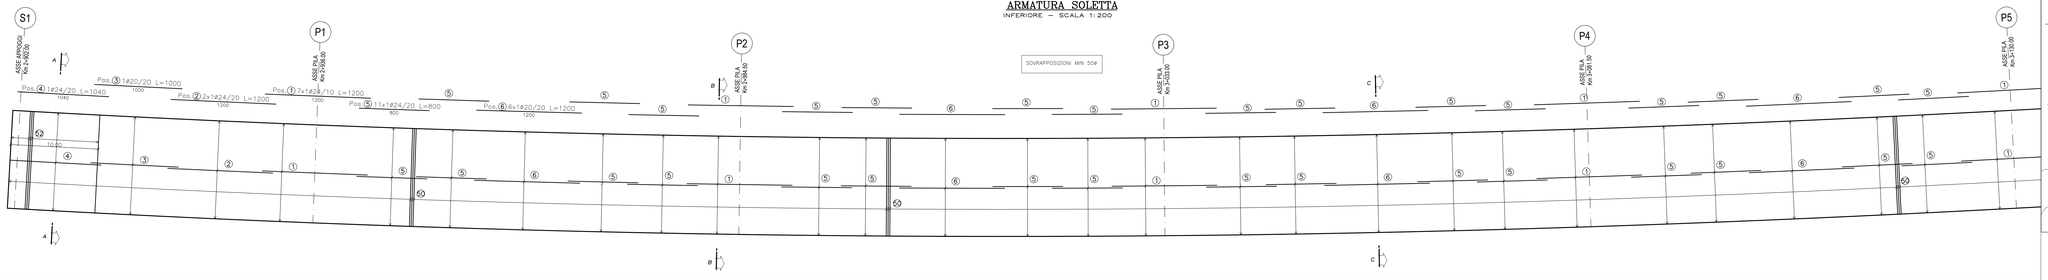

ARMATURA SOLETTA
SUPERIORE – SCALA 1:200

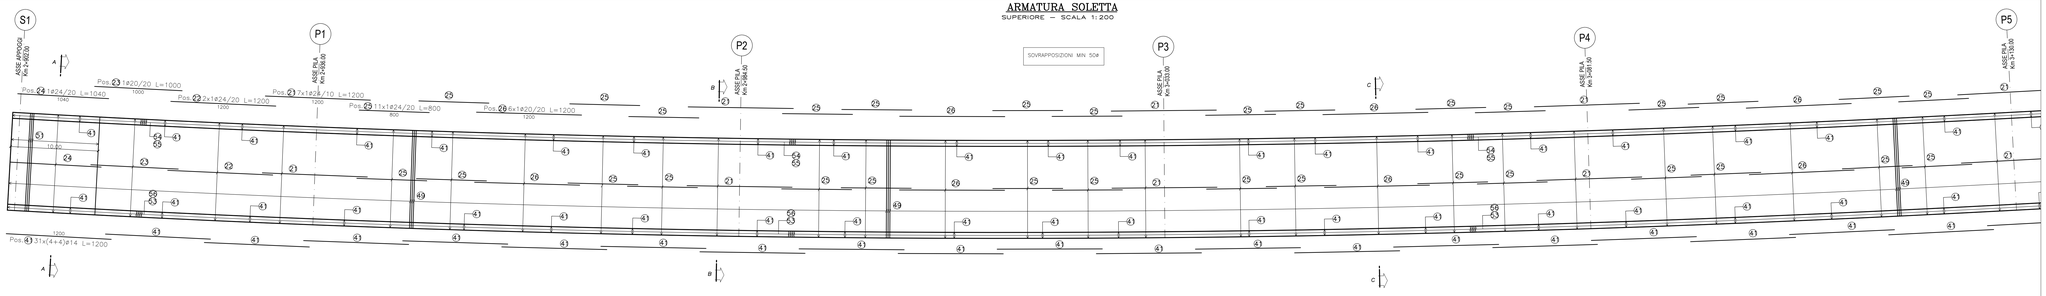

ARMATURA SOLETTA
INFERIORE – SCALA 1:200

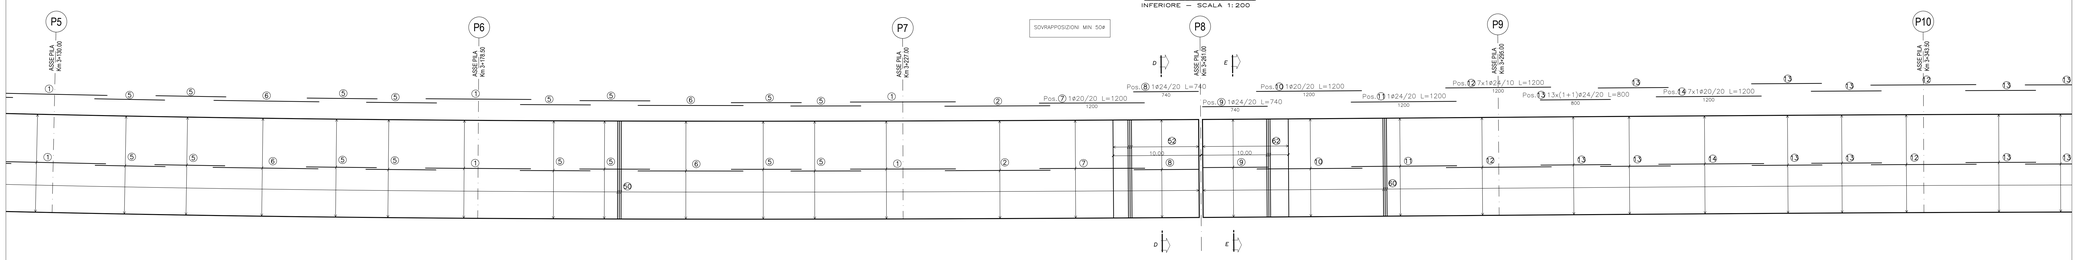

ARMATURA SOLETTA
SUPERIORE – SCALA 1:200

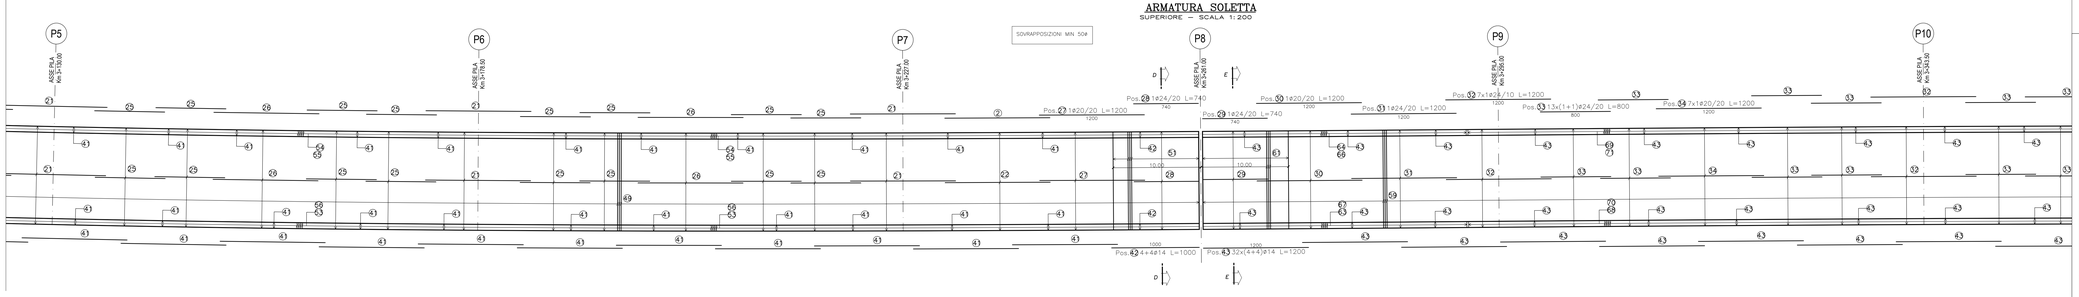

PIANTA DISPOSIZIONE STAFFE
SCALA 1:500

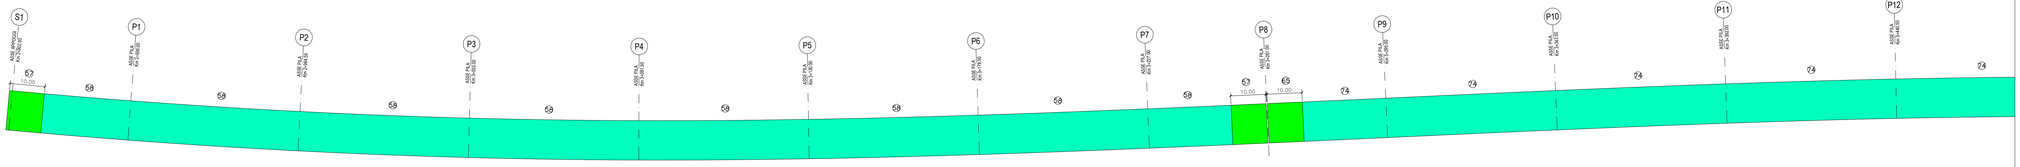

QUADRO D'UNIONE

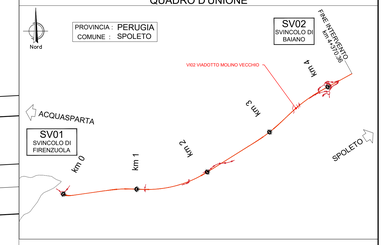

PER LE CARATTERISTICHE DEI MATERIALI SI RIMANDA ALL'ELABORATO: T00EG00GENSO01

anas
GRUPPO FS ITALIANE

Direzione Tecnica

S.S 685 "DELLE TRE VALLI UMBRE"
TRATTO SPOLETO - ACQUASPARTA
1° stralcio: Madonna di Baiano-Firenzuola

PROGETTO ESECUTIVO — COD. PG143

PROGETTAZIONE: ATI SINTAGMA - GDG - ICARIA

IL RESPONSABILE DELL'INTEGRAZIONE DELLE PRESTAZIONI SPECIALISTICHE:
Dott. Ing. Nando Granieri
Ordine degli Ingegneri della Prov. di Perugia n° A351

IL PROGETTISTA:
Dott. Ing. Federco Durastanti
Ordine degli Ingegneri della Prov. di Terni n°1684

IL GEOLOGO:
Dott. Geol. Giorgio Cerquiglini
Ordine dei Geologi della Regione Umbria n°508

IL COORDINATORE PER LA SICUREZZA IN FASE DI PROGETTAZIONE:
Dott. Ing. Filippo Fiamberano
Ordine degli Ingegneri della Prov. di Perugia n° A1373

Il Responsabile di Progetto
Arch. Pianificatore Marco Colazza

Il Responsabile del Procedimento
Dott. Ing.
Alessandro Micheli

IL GRUPPO DI PROGETTAZIONE:
MANDATARIA: MANDANTI:

Sintagma — DESTRO CONSULTING GEOGG GIOVA — ICARIA

Dott.Ing.	N.Granieri	Dott. Ing.	G.Carlaccini	Dott. Ing.	V. Rotondaro
Dott.Ing.	F.Durastanti	Dott. Ing.	G.Cerquiglini	Geom.	F. Di Giovanni
Dott.Ing.	V.Truffini	Dott. Ing.	C.Consorti	Geom.	C. Vecchini
Dott.Arch.	A.Bruschini	Dott. Ing.	E.Loffredo	Dott. Ing.	G.Pierini
Dott.Ing.	M.Cherubini	Dott. Ing.	C.Chiericoni	Dott. Ing.	M. Ilari
Dott.Ing.	E.Bartolucci				C. Bugianesi
Dott.Arch.	S.Sinigaglia				
Dott.Ing.	G.Bonini				
Dott.Ing.	L. Severini				
Dott.Ing.	L.Bianchini				
Dott.Ing.	L.Donati				
Dott.Ing.	F.Tosi				
Dott.Ing.	F.Pambianco				
Dott. Agr.	F.Berti Nulli				

ORDINE DEGLI INGEGNERI DELLA PROVINCIA DI PERUGIA — Dott. Ing. Nando Granieri — Sezione A — n. A351

ORDINE DEGLI INGEGNERI DELLA PROVINCIA DI TERNI — Dott. Ing. Federico Durastanti — n. 1684

PROTOCOLLO | DATA

08.VIADOTTI E PONTI
08.02 VIADOTTO MOLINO VECCHIO

Armatura soletta - Tav. 1/3

CODICE PROGETTO				NOME FILE	REVISIONE	SCALA:
PROGETTO	LIV. PROG.	ANNO		T00VI02STRAR10.dwg		
DTPG143	E	23	CODICE ELAB.	T00VI02STRAR10	B	1:100

REV.	DESCRIZIONE	DATA	REDATTO	VERIFICATO	APPROVATO
B	Rev. A seguito istr. ANAS	Set. 2023	P.Manni	F.Durastanti	N.Granieri
A	Emissione	Ago. 2023	P.Manni	F.Durastanti	N.Granieri