PIANTA SPICCATO
SCALA 1:50

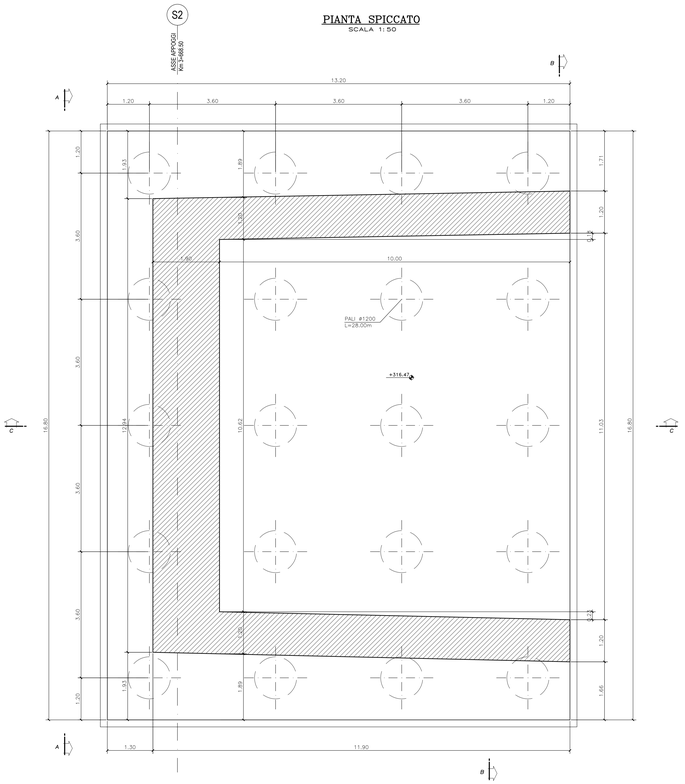

VISTA DALL'ALTO
SCALA 1:50

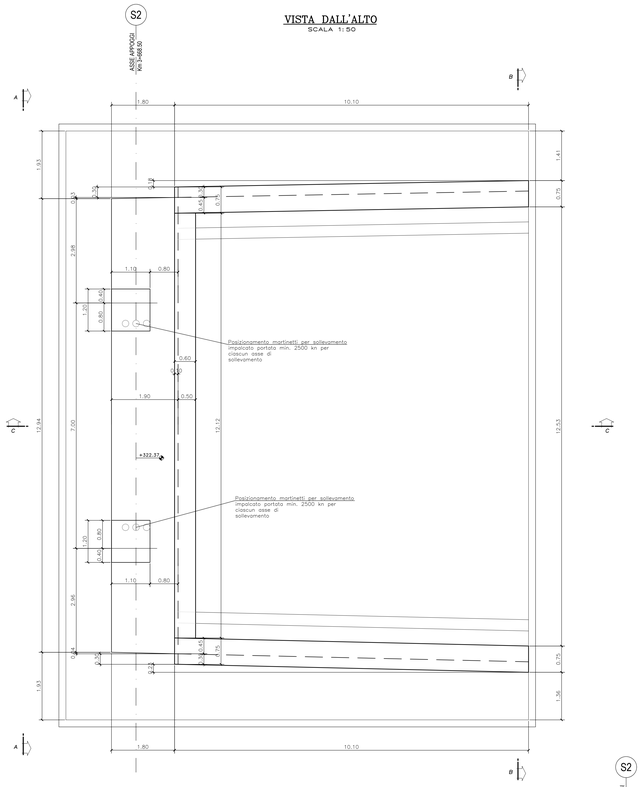

VISTA A–A
SCALA 1:50

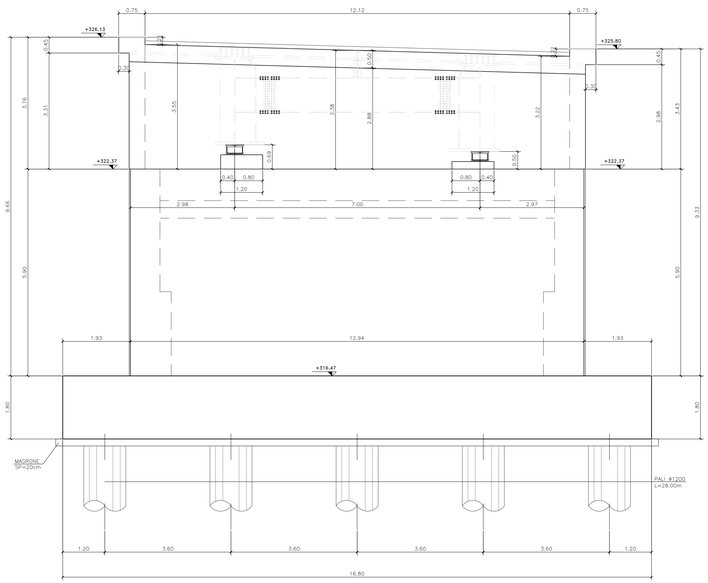

SEZIONE B–B
SCALA 1:50

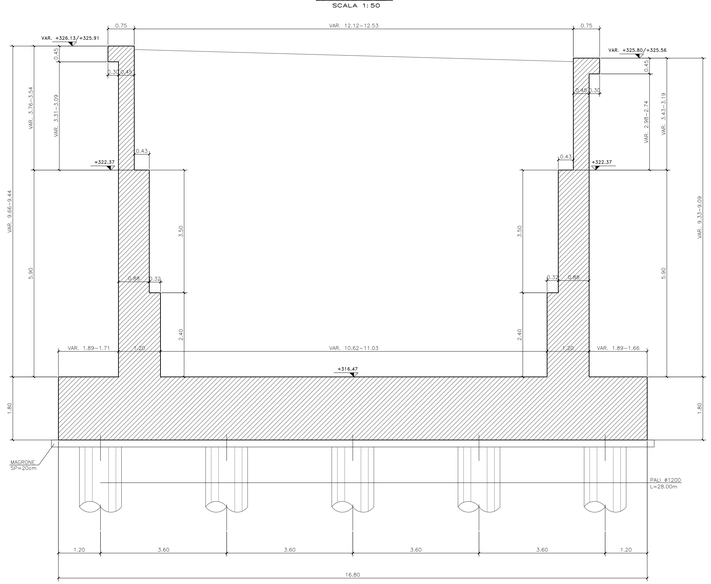

SEZIONE C–C
SCALA 1:50

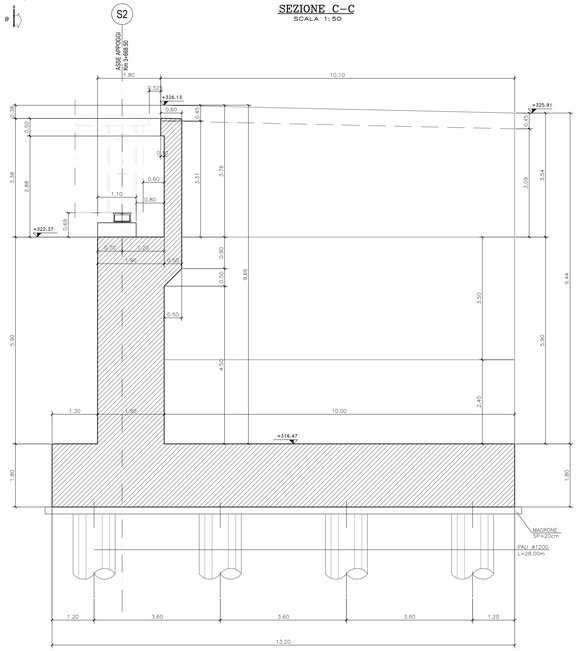

QUADRO D'UNIONE

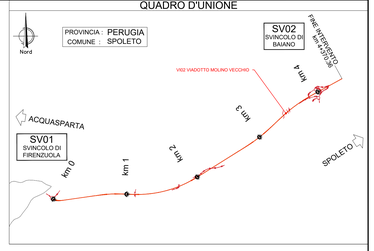

PER LE CARATTERISTICHE DEI MATERIALI SI RIMANDA ALL'ELABORATO: T00EG00GENSC01

anas
GRUPPO FS ITALIANE

Direzione Tecnica

S.S 685 "DELLE TRE VALLI UMBRE"
TRATTO SPOLETO - ACQUASPARTA
1° stralcio: Madonna di Baiano-Firenzuola

PROGETTO ESECUTIVO — COD. PG143

PROGETTAZIONE: ATI SINTAGMA - GDG - ICARIA

IL RESPONSABILE DELL'INTEGRAZIONE DELLE PRESTAZIONI SPECIALISTICHE:
Dott. Ing. Nando Granieri
Ordine degli Ingegneri della Prov. di Perugia n° A351

IL PROGETTISTA:
Dott. Ing. Federico Durastanti
Ordine degli Ingegneri della Prov. di Terni n°Terni n°A844

IL GEOLOGO:
Dott. Geol. Giorgio Cerquiglini
Ordine dei Geologi della Regione Umbria n°108

IL COORDINATORE PER LA SICUREZZA IN FASE DI PROGETTAZIONE:
Dott. Ing. Filippo Pambianco
Ordine degli Ingegneri della Prov. di Perugia n° A1373

Il Responsabile di Progetto
Arch. Pianificatore Marco Colazza

Il Responsabile del Procedimento
Dott. Ing.
Alessandro Micheli

IL GRUPPO DI PROGETTAZIONE:
MANDATARIA: SINTAGMA
MANDANTI: GEOTECHNICAL DESIGN GROUP — ICARIA società di ingegneria

Dott.Ing. N.Granieri	Dott. Ing. G.Carlaccini	Dott. Ing. V.Rotisciani
Dott.Arch. N.Kamenicky	Dott. Ing. S.Sarconi	Dott. Ing. F.Macchioni
Dott.Arch. V.Passeri	Dott. Ing. A.Giunchi	Dott. Ing. C.Vacchi
Dott.Arch. A.Bracchini	Dott. Ing. E.Loffredo	Dott. Ing. V.Piunno
Dott.Ing. C.Fidanzio	Dott. Ing. C.Chiarotto	Dott. Ing. G.Ruggeri
Dott.Ing. E.Bartolucci		Geom. C.Bugaroni
Dott.Geol. G.Cerquiglini		
Dott.Ing. F.Pambianco		
Dott.Ing. L.Sbrenna		
Dott.Ing. E.Pesci		
Dott.Ing. L.Donati		
Dott.Ing. L.Nani		
Dott.Ing. M.Tortolano		
Dott.Agr. F.Bartolfuti		

ORDINE DELLA PROVINCIA DI PERUGIA
Dott. Ing. NANDO GRANIERI
Sez. A n. 351

ORDINE DEGLI INGEGNERI DELLA PROVINCIA DI TERNI
Dott. Ing. FEDERICO DURASTANTI
Sez. A n. A844

ORDINE DEGLI INGEGNERI DELLA PROVINCIA DI PERUGIA
Dott. Ing. FILIPPO PAMBIANCO
Sez. A n. A1373

PROTOCOLLO | DATA

08.VIADOTTI E PONTI
08.02 VIADOTTO MOLINO VECCHIO

Carpenteria spalla S2

CODICE PROGETTO			NOME FILE	REVISIONE	SCALA:
PROGETTO	LIV. PROG.	ANNO	T00VI02STRCP02.pdf		
DTPG143	E	23	CODICE ELAB. T00VI02STRCP02	B	1:50

REV.	DESCRIZIONE	DATA	REDATTO	VERIFICATO	APPROVATO
B	Rev. A seguito istr. ANAS	Set 2023	F.Maioni	F.Durastanti	N.Granieri
A	Emissione	Apr 2023	F.Maioni	F.Durastanti	N.Granieri