

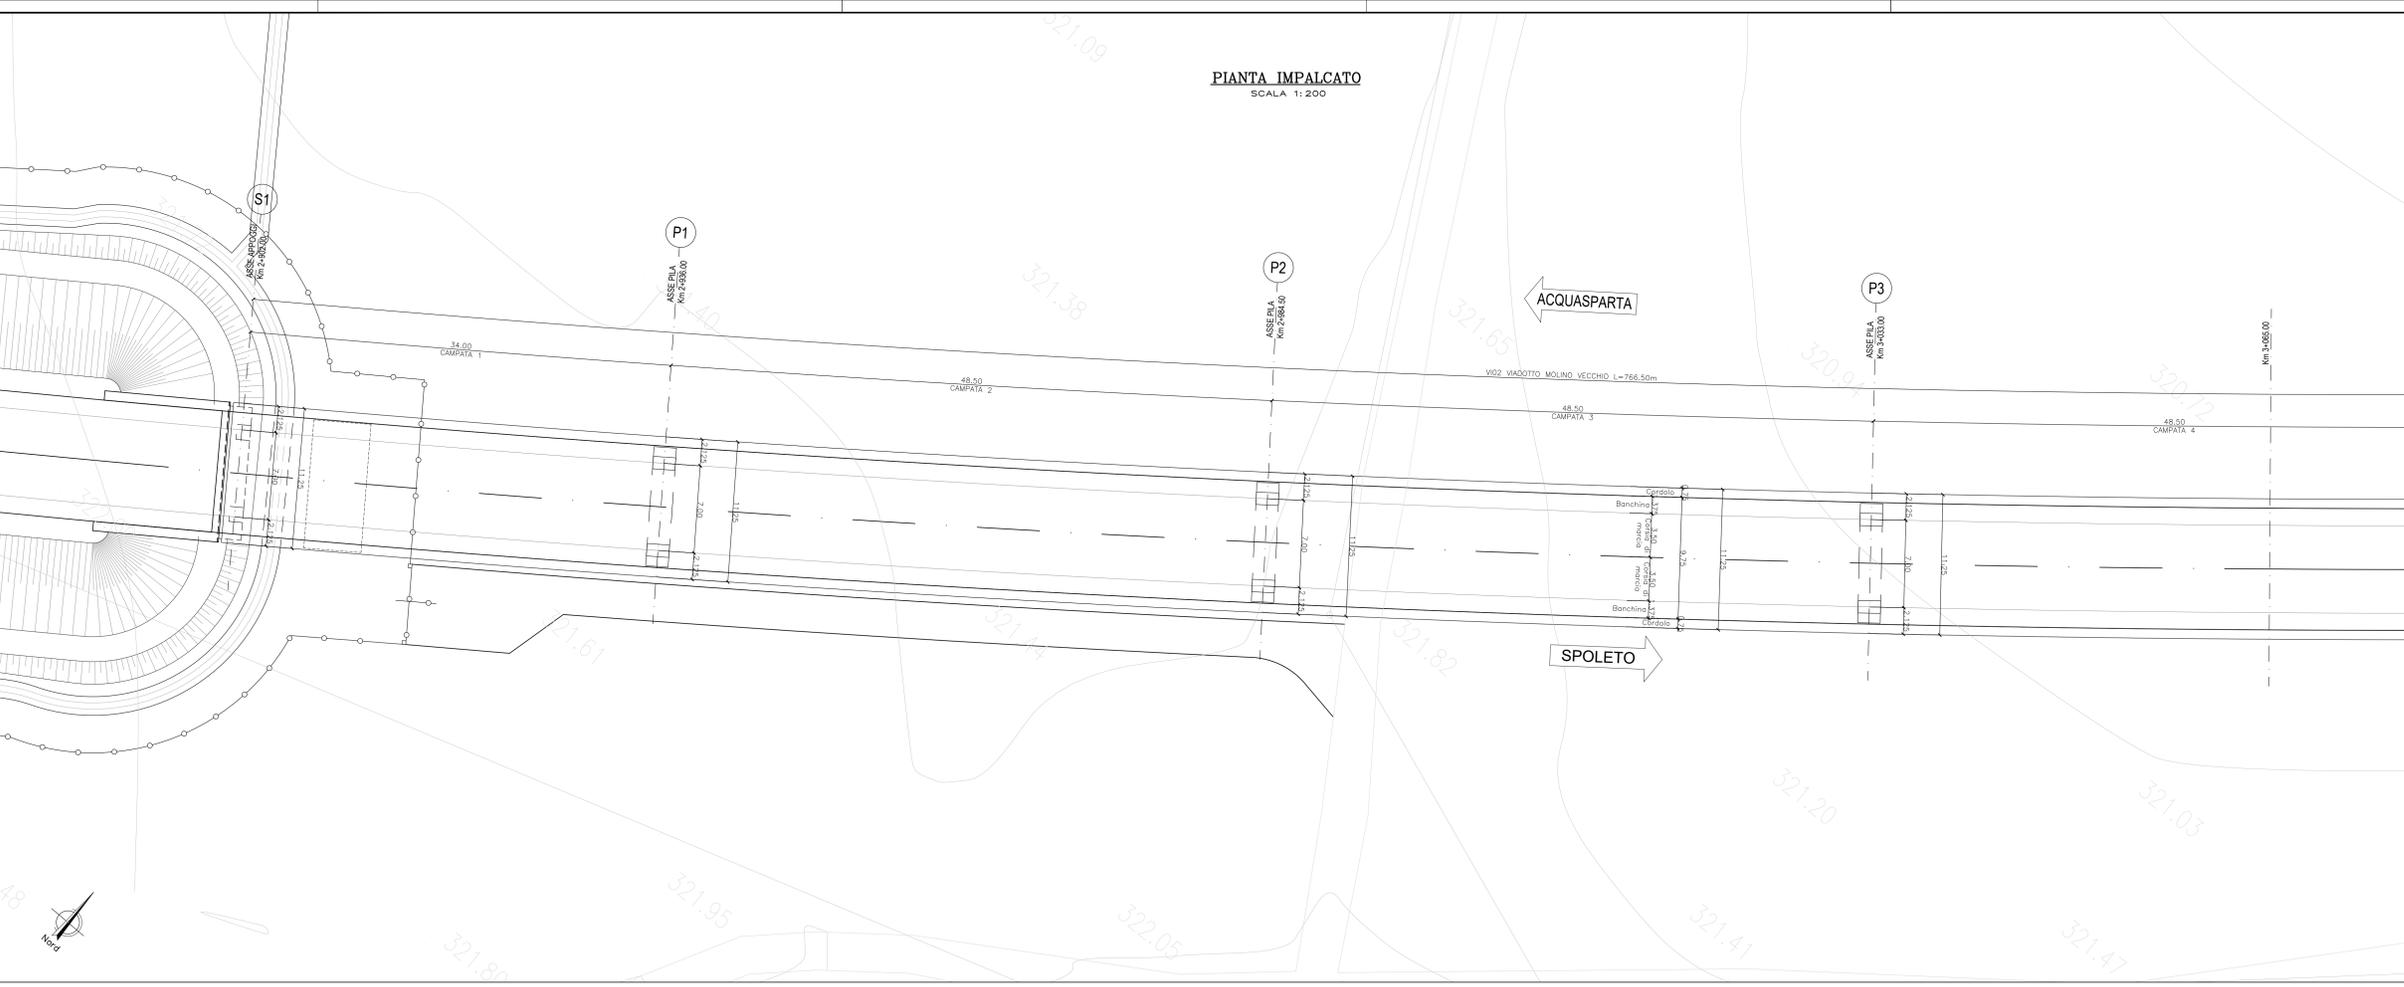



PIANTA IMPALCATO
SCALA 1:200

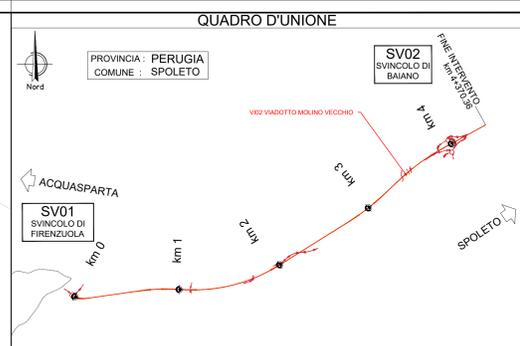


SEZIONE TRASVERSALE SPALLA 1
SCALA 1:50

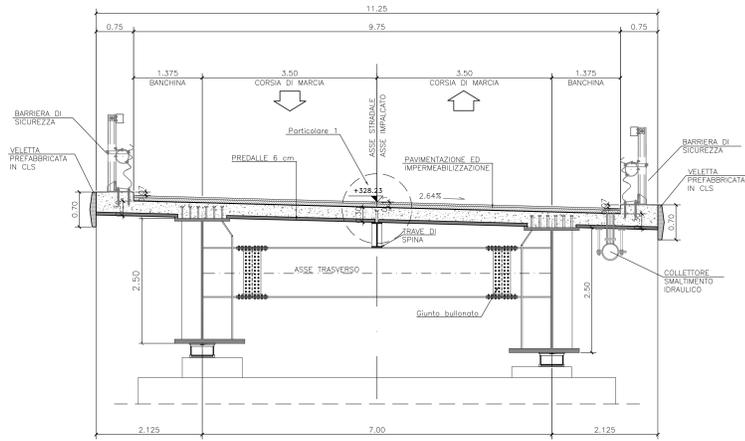


SEZIONE TRASVERSALE PILA 1
SCALA 1:50

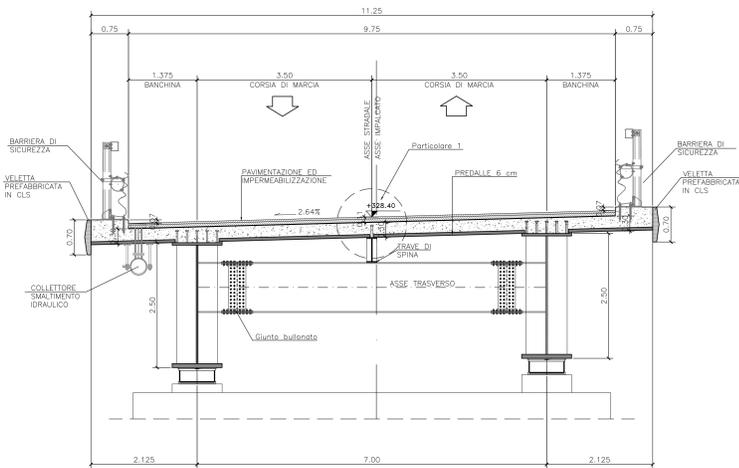


PARTICOLARE 1
SCALA 1:20

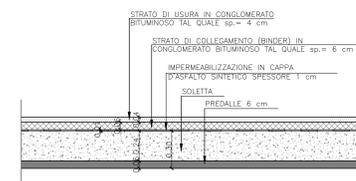

SEZIONE TRASVERSALE PILA 2
SCALA 1:50

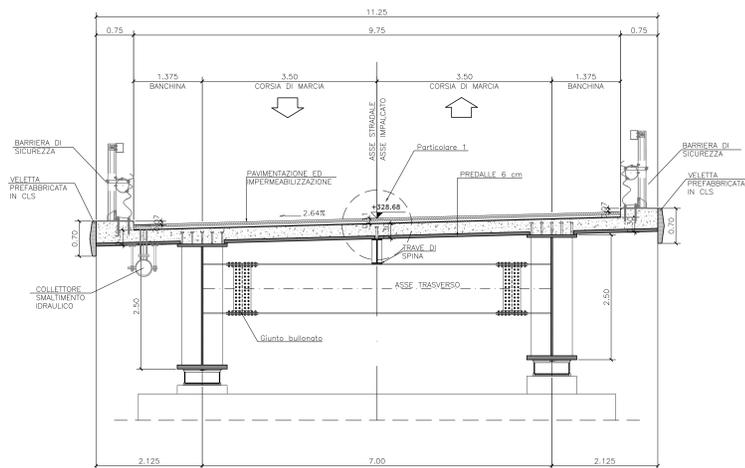

SEZIONE TRASVERSALE PILA 3
SCALA 1:50

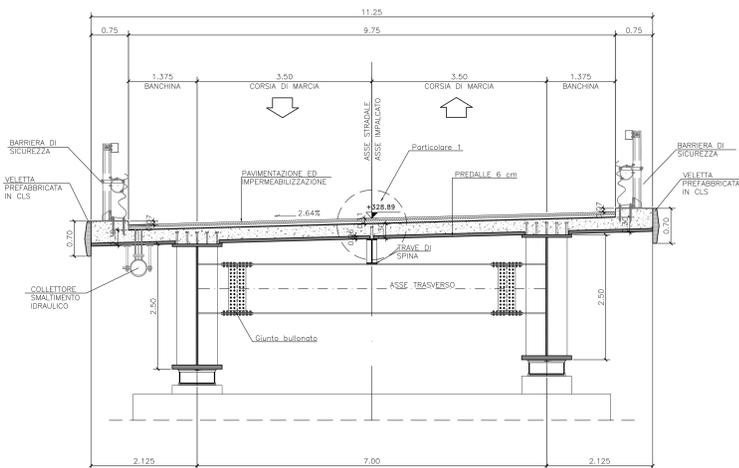

PER LE CARATTERISTICHE DEI MATERIALI SI RIMANDA ALL'ELABORATO: 10000000GENSC01

Sanas
GRUPPO FS ITALIANE

Direzione Tecnica

S.S 685 "DELLE TRE VALLI UMBRE"
TRATTO SPOLETO - ACQUASPARTA
1° stralcio: Madonna di Baiano-Firenzuola

PROGETTO ESECUTIVO COD. PG143

PROGETTAZIONE: ATI SINTAGMA - GDG - ICARIA

IL RESPONSABILE DELL'INTEGRAZIONE DELLE PRESTAZIONI SPECIALISTICHE:
Dot. Ing. Nando Granieri
Ordine degli ingegneri della Prov. di Perugia n° A351

IL GRUPPO DI PROGETTAZIONE:
MANDATARIO: MANDANTI:
SINTAGMA GEOTECHNICAL ICARIA
Processo di progettazione

IL PROGETTISTA:
Dot. Ing. Federico Duranti
Ordine degli ingegneri della Prov. di Terni n° Terni #A844

IL GEOLOGO:
Dot. Geol. Giorgio Carquigiani
Ordine dei Geologi della Regione Umbra n°108

IL COORDINATORE PER LA SICUREZZA IN FASE DI PROGETTAZIONE:
Dot. Ing. Filippo Ferrabino
Ordine degli ingegneri della Prov. di Perugia n° A3373

IL RESPONSABILE DI PROGETTO:
Arch. Pianificazione Marco Colazza

IL RESPONSABILE DEL PROCEDIMENTO:
Dot. Ing. Alessandro Micheli

PROTOCOLLO DATA

08.VIADOTTI E PONTI
08.02 VIADOTTO MOLINO VECCHIO

Pianta impalcato e sezioni trasversali - Tav. 1/5

CODICE PROGETTO	LV. MOD.	ANNO	REVISIONE	SCALA:
DTPG143	E	23	B	1:200
MODULO	FILE	ANNO	REVISIONE	SCALA:
T00V102STRD106				

Rev. A	Seguito istr. ANAS	Set 2023	P.Manni	F.Davietti	N.Granieri
A	Emissione	Apr 2023	P.Manni	F.Davietti	N.Granieri
REV.	DESCRIZIONE	DATA	REDATTO	VERIFICATO	APPROVATO