
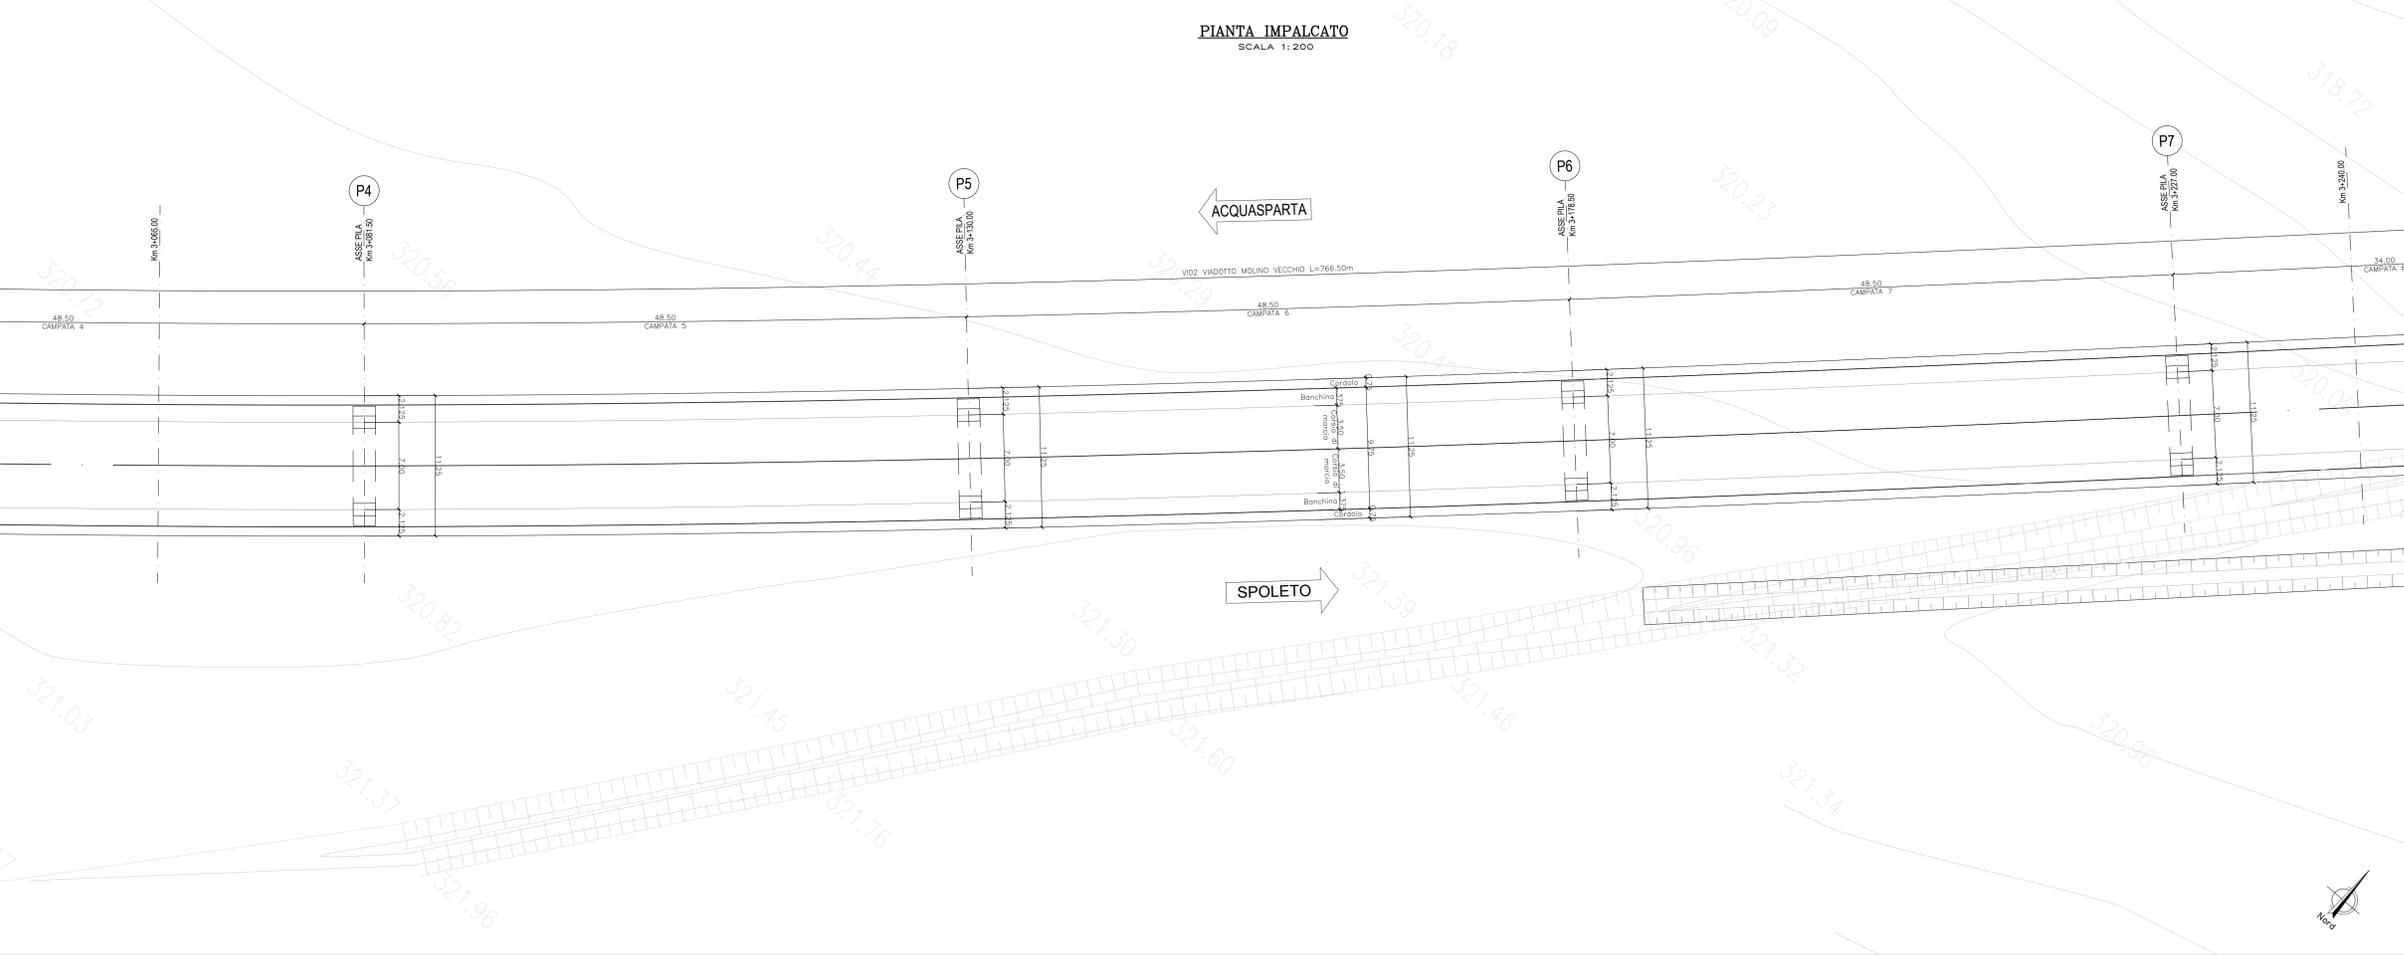


PIANTA IMPALCATO
SCALA 1:200





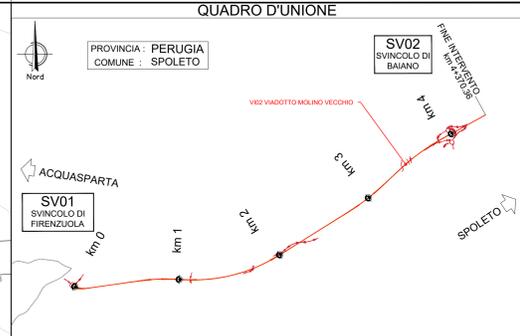


SEZIONE TRASVERSALE PILA 4
SCALA 1:50

SEZIONE TRASVERSALE PILA 5
SCALA 1:50

SEZIONE TRASVERSALE PILA 6
SCALA 1:50

SEZIONE TRASVERSALE PILA 7
SCALA 1:50

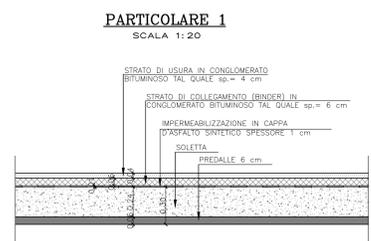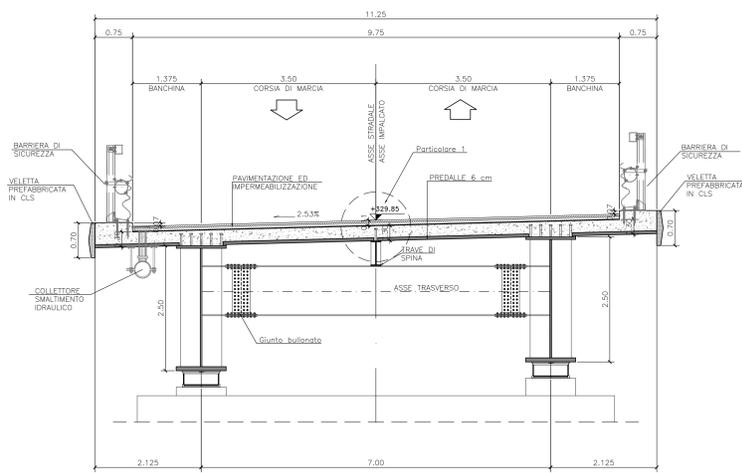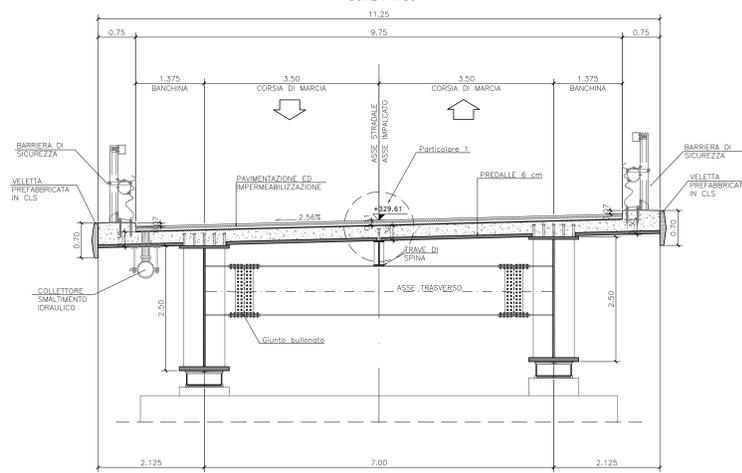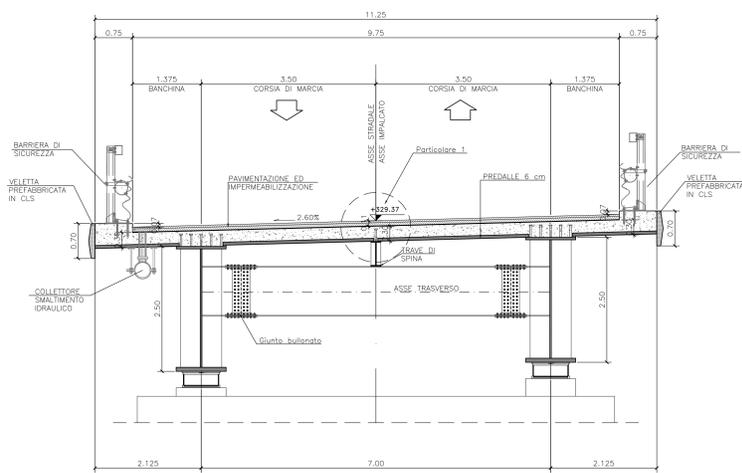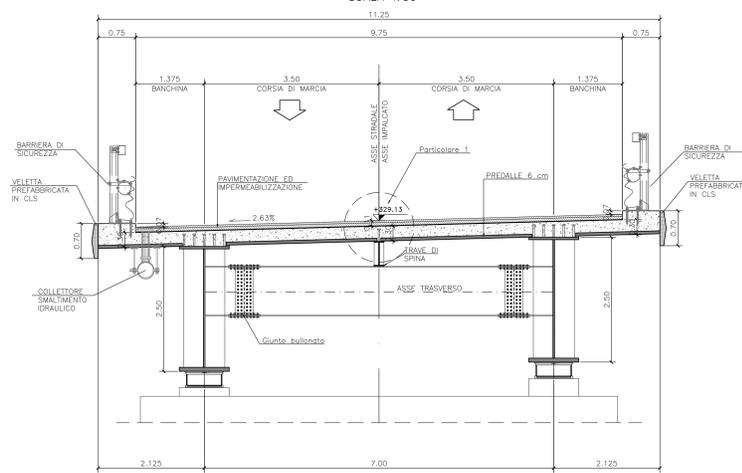

PER LE CARATTERISTICHE DEI MATERIALI SI RIMANDA ALL'ELABORATO: 1000E000GENSC01

Sanas
GRUPPO FS ITALIANE

Direzione Tecnica

S.S 685 "DELLE TRE VALLI UMBRE"
TRATTO SPOLETO - ACQUASPARTA
1° stralcio: Madonna di Baiano-Firenzuola

PROGETTO ESECUTIVO COD. PG143

PROGETTAZIONE: ATI SINTAGMA - GDG - ICARIA

IL RESPONSABILE DELL'INTEGRAZIONE DELLE PRESTAZIONI SPECIALISTICHE: MANDATARIO: MANDANTIS:

IL PROGETTISTA: Dot. Ing. Federico Duranti
IL GEOLOGO: Dot. Geol. Giorgio Carquiglini
IL COORDINATORE PER LA SICUREZZA IN FASE DI PROGETTAZIONE: Dot. Ing. Filippo Ferrabino

IL RESPONSABILE DI PROGETTO: Arch. Pianificazione Marco Colazza
IL RESPONSABILE DEL PROCEDIMENTO: Dot. Ing. Alessandro Micheli

PROTOCOLLO: DATA:

08.VIADOTTI E PONTI
08.02 VIADOTTO MOLINO VECCHIO

Pianta impalcato e sezioni trasversali - Tav. 2/5

MODIFICAZIONE	REV.	DESCRIZIONE	DATA	REDATTO	VERIFICATO	APPROVATO
B	Rev. A seguito istr. ANAS		Set 2023	P.Manni	F.Davranzi	N.Graneri
A	Emissione		Apr 2023	P.Manni	F.Davranzi	N.Graneri