




SEZIONE TRASVERSALE PILA 8
 SCALA 1:50

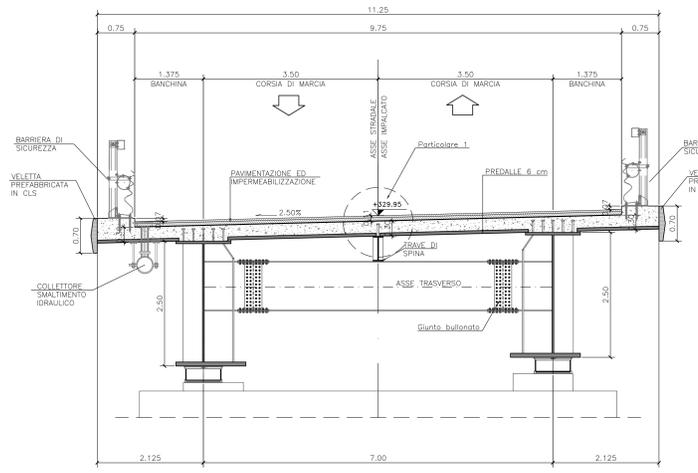


SEZIONE TRASVERSALE PILA 9
 SCALA 1:50

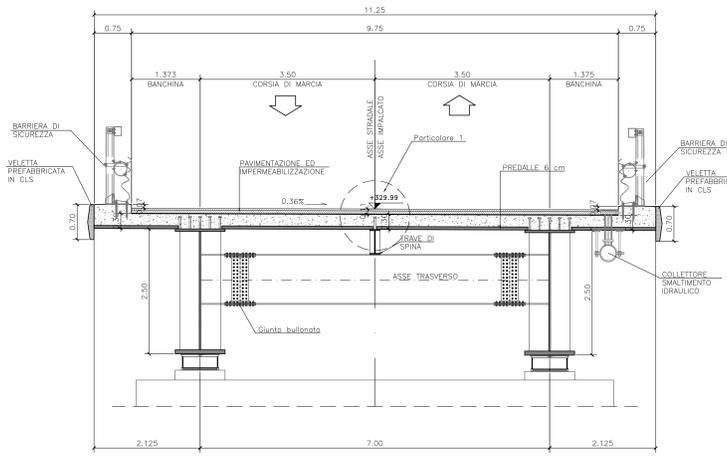


PARTICOLARE 1
 SCALA 1:20

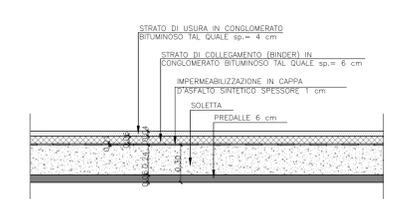

SEZIONE TRASVERSALE PILA 10
 SCALA 1:50

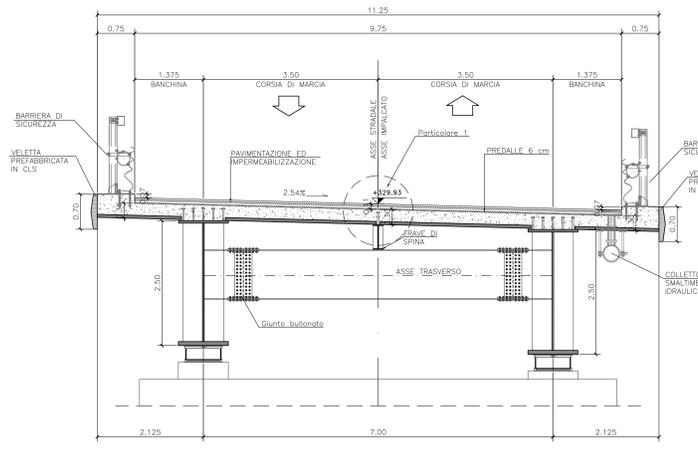

SEZIONE TRASVERSALE PILA 11
 SCALA 1:50

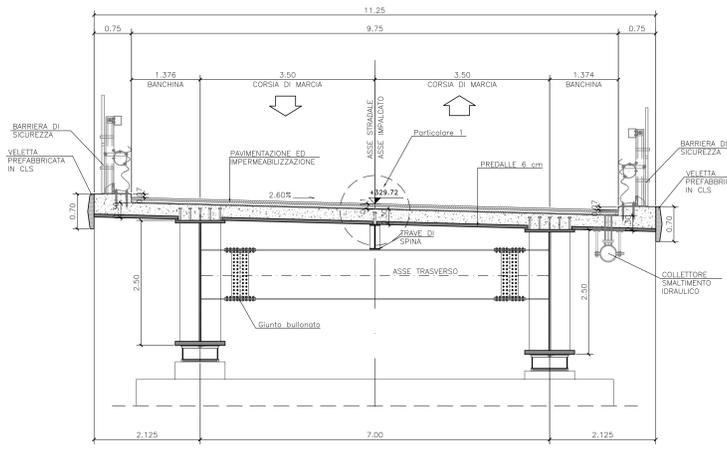

PER LE CARATTERISTICHE DEI MATERIALI SI RIMANDA ALL'LABORATORIO: 1000E000GENSC01

Sanas
 GRUPPO FS ITALIANE

Direzione Tecnica

S.S 685 "DELLE TRE VALLI UMBRE"
 TRATTO SPOLETO - ACQUASPARTA
 1° stralcio: Madonna di Baiano-Firenzuola

PROGETTO ESECUTIVO COD. PG143

PROGETTAZIONE: ATI SINTAGMA - GDG - ICARIA

IL RESPONSABILE DELL'INTEGRAZIONE DELLE PRESTAZIONI SPECIALISTICHE: MANDATA/DIR. MANDANTI:

IL PROGETTISTA: Dott. Ing. Federico Duranti
 Ordine degli ingegneri della Prov. di Terni n° Terni n°A884

IL GEOLOGO: Dott. Geol. Giorgio Carquiglini
 Ordine dei Geologi della Regione Umbra n°108

IL COORDINATORE PER LA SICUREZZA IN FASE DI PROGETTAZIONE: Dott. Ing. Filippo Ferrabino
 Ordine degli ingegneri della Prov. di Perugia n° A3373

IL RESPONSABILE DI PROGETTO: Arch. Pianificazione Marco Colazza

IL RESPONSABILE DEL PROCEDIMENTO: Dott. Ing. Alessandro Micheli

PROTOCOLLO DATA

08.VIADOTTI E PONTI
08.02 VIADOTTO MOLINO VECCHIO

Pianta impalcato e sezioni trasversali - Tav. 3/5

MODIFICHE	DATA	REDAZIONE	VERIFICAZIONE	APPROVAZIONE
B	Set 2023	P.Manni	F.Direntoni	A.Grandini
A	Apr 2023	P.Manni	F.Direntoni	A.Grandini