PIANTA SCAVI
SCALA 1:200

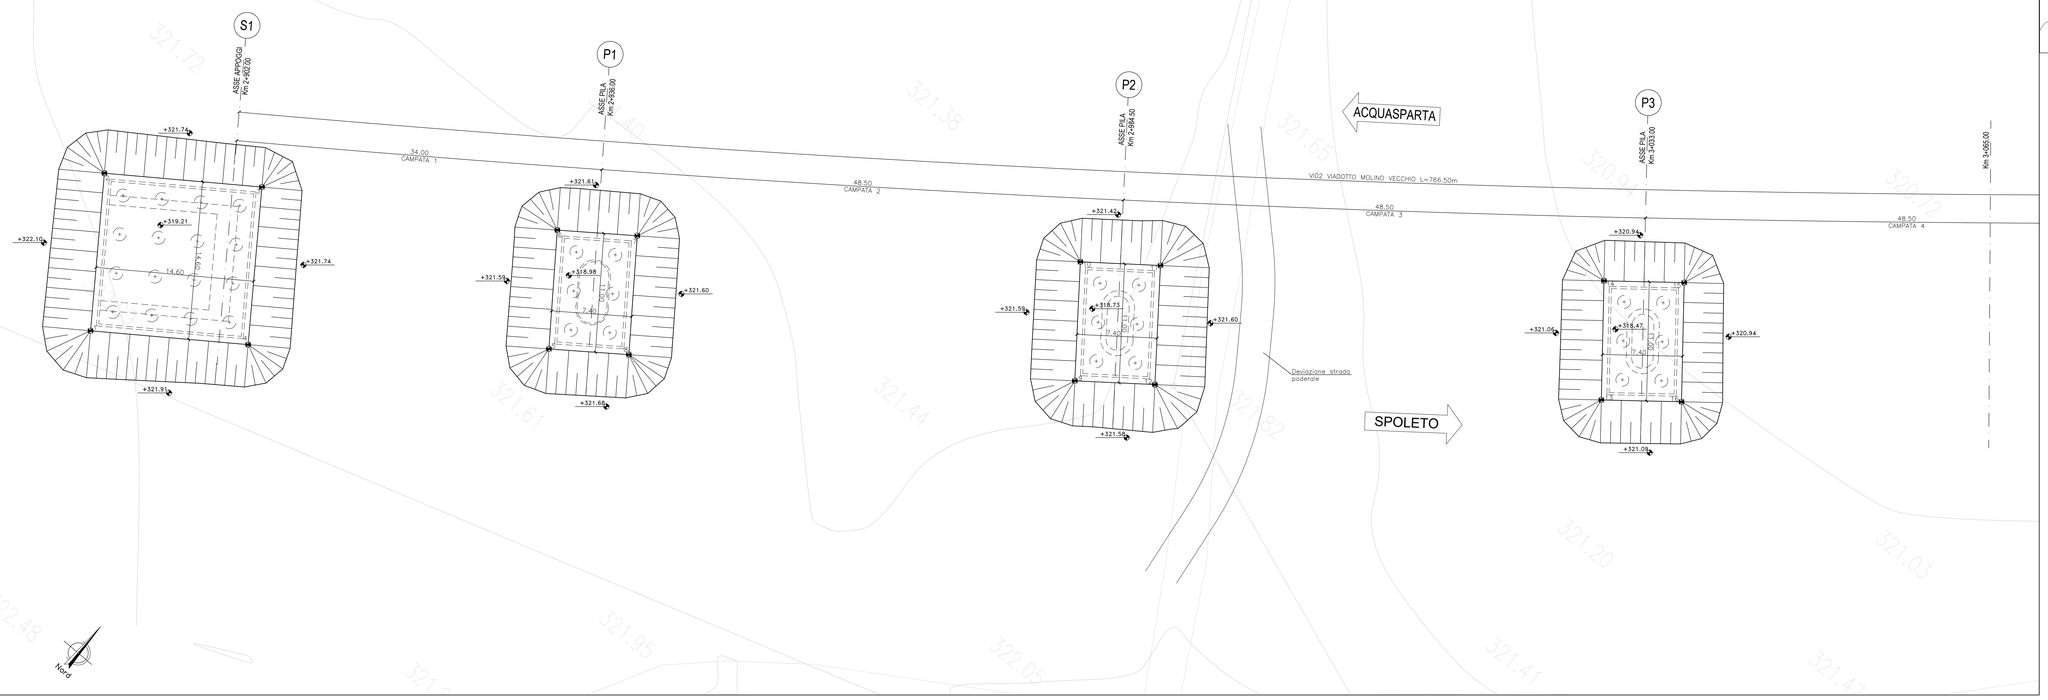

QUADRO D'UNIONE

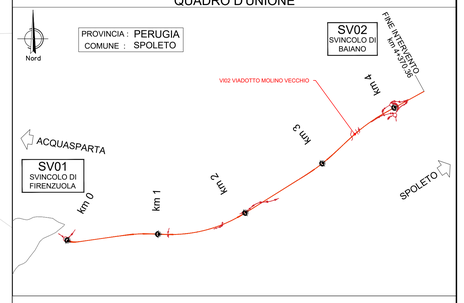

VOLUMI SCAVI/RINTERRI		
SPALLE/PILE	m³ SCAVO	m³ RINTERRO
S1 – Km 2+902.00	929.14	895.52
P1 – Km 2+936.00	477.95	318.59
P2 – Km 2+984.50	514.44	354.13
P3 – Km 3+033.00	436.88	280.07
P4 – Km 3+081.50	422.85	267.00
P5 – Km 3+130.00	447.32	289.88
P6 – Km 3+178.50	578.67	414.85
P7 – Km 3+227.00	451.00	293.39
P8 – Km 3+261.00	803.97	545.01
P9 – Km 3+295.00	480.43	321.71
P10 – Km 3+343.50	501.82	341.66
P11 – Km 3+392.00	459.39	301.79
P12 – Km 3+440.50	259.03	98.23
P13 – Km 3+489.00	467.29	308.73
P14 – Km 3+537.50	350.65	193.84
P15 – Km 3+586.00	444.82	287.21
P16 – Km 3+634.50	342.93	186.28
S2 – Km 3+668.50	1330.78	586.06

SEZIONE LONGITUDINALE
SCALA 1:200

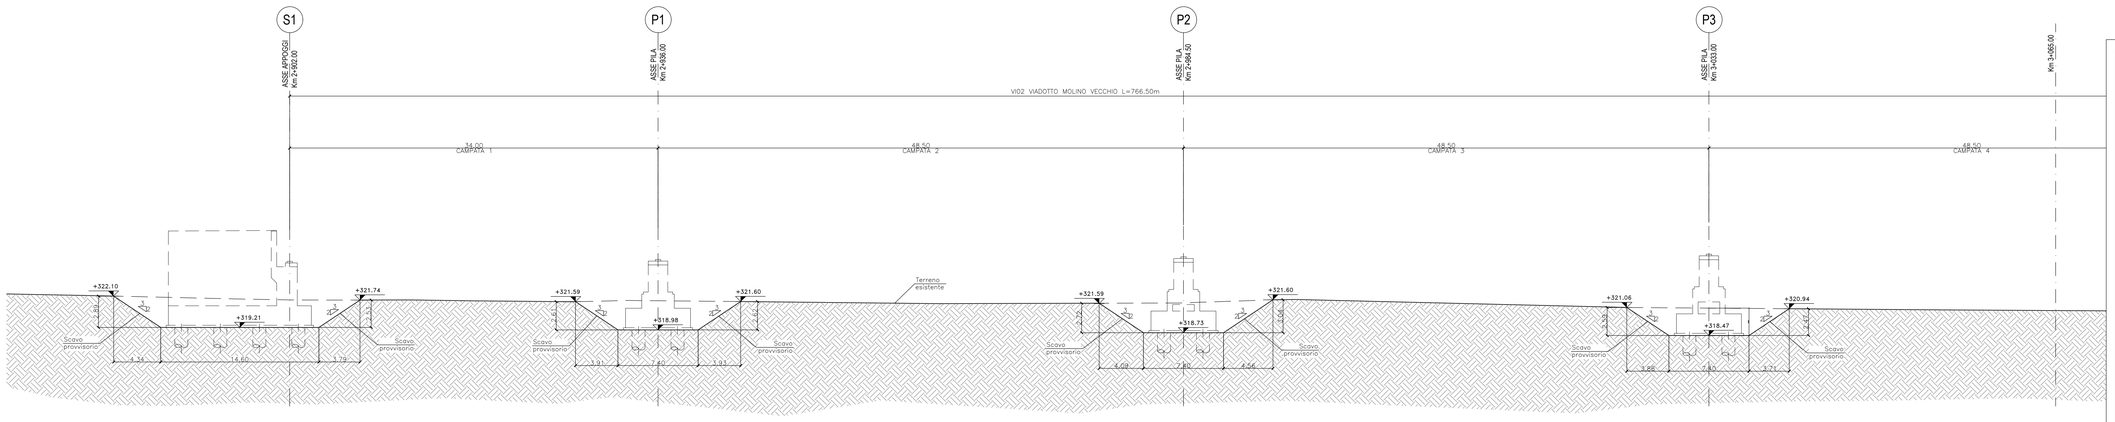

PUNTI	COORDINATE X,Y – SPALLA 1	
	X(EST)	Y(NORD)
1	2328426.7610	4733037.4235
2	2328418.2910	4733049.3155
3	2328430.1829	4733057.7855
4	2328438.6530	4733045.8936

PUNTI	COORDINATE X,Y – PILA 1	
	X(EST)	Y(NORD)
5	2328460.0333	4733063.6089
6	2328453.5010	4733072.4593
7	2328459.4549	4733076.8537
8	2328465.9872	4733068.0034

PUNTI	COORDINATE X,Y – PILA 2	
	X(EST)	Y(NORD)
9	2328498.8635	4733092.8880
10	2328492.1194	4733101.5780
11	2328497.9653	4733106.1150
12	2328504.7095	4733097.4250

PUNTI	COORDINATE X,Y – PILA 3	
	X(EST)	Y(NORD)
13	2328536.9753	4733123.0963
14	2328530.0231	4733131.6209
15	2328535.7579	4733136.2978
16	2328542.7100	4733127.7732

PER LE CARATTERISTICHE DEI MATERIALI SI RIMANDA ALL'ELABORATO: T00EG00GENSC01

anas GRUPPO FS ITALIANE

Direzione Tecnica

S.S 685 "DELLE TRE VALLI UMBRE"
TRATTO SPOLETO - ACQUASPARTA
1° stralcio: Madonna di Baiano-Firenzuola

PROGETTO ESECUTIVO — COD. PG143

PROGETTAZIONE: ATI SINTAGMA - GDG - ICARIA

IL RESPONSABILE DELL'INTEGRAZIONE DELLE PRESTAZIONI SPECIALISTICHE:
Dott. Ing. Nando Granieri
Ordine degli Ingegneri della Prov. di Perugia n° A351

IL PROGETTISTA:
Dott. Ing. Federico Durastanti
Ordine degli Ingegneri della Prov. di Terni n°Terni n°A844

IL GEOLOGO:
Dott. Geol. Giorgio Cerquiglini
Ordine dei Geologi della Regione Umbria n°108

IL COORDINATORE PER LA SICUREZZA IN FASE DI PROGETTAZIONE:
Dott. Ing. Filippo Pambianco
Ordine degli Ingegneri della Prov. di Perugia n° A1373

Il Responsabile di Progetto
Arch. Pianificatore Marco Colazza

Il Responsabile del Procedimento
Dott. Ing.
Alessandro Micheli

PROTOCOLLO | DATA

IL GRUPPO DI PROGETTAZIONE:
MANDATARIA: Sintagma
MANDANTI: GEOTECHNICAL & DESIGN GROUP; ICARIA società di ingegneria

Dott. Ing.	N.Granieri	Dott. Ing.	D.Carlacchi	Dott. Ing.	V.Rotisciani
Dott.Arch.	N.Kamenicky	Dott. Ing.	S.Sacconi	Dott. Ing.	F.Macchioni
Dott.Ing.	V.Truffini	Dott. Ing.	C.Consorti	Dott. Ing.	G.Pisano
Dott.Ing.	F.Martines	Dott. Ing.	E.Loffredo	Dott. Ing.	G.Puliti
Dott.Ing.	F.Durastanti	Dott. Ing.	C.Chiavistrelli	Dott. Ing.	C.Sugaroni
Dott.Ing.	E.Bartolocci			Geom.	
Dott.Geol.	G.Cerquiglini				
Geom.	S.Scopetta				
Dott.Ing.	L.Sbrenna				
Dott.Ing.	L.Cerasa				
Dott.Ing.	L.Dinelli				
Dott.Ing.	L.Nani				
Dott.Ing.	F.Pambianco				
Dott. Agr.	F.Berti Nulli				

Timbro: REGIONE DELLA PROVINCIA DI TERNI — SETTORE INGEGNERE — NANDO GRANIERI — ISCRITTO ORDINE E ALBO/COLLEGIO PROVINCIALE DEGLI INGEGNERI DELLA PROVINCIA DI TERNI

Timbro: ORDINE degli INGEGNERI — INGEGNERE — GRANIERI NANDO — SEZIONE A — 444 — Provincia di TERNI

08.VIADOTTI E PONTI
08.02 VIADOTTO MOLINO VECCHIO

Pianta e sezione longitudinale scavi - Tav. 1/4

CODICE PROGETTO			NOME FILE	REVISIONE	SCALA:
PROGETTO	LIV. PROG.	ANNO	T00VI02STRD111		
DTPG143	E	23	CODICE ELAB. T00VI02STRD111	A	1:200

REV.	DESCRIZIONE	DATA	REDATTO	VERIFICATO	APPROVATO
A	Emissione	Ago 2023	P.Monni	F.Durastanti	N.Granieri