1ª FASE :
- realizzazione spalle di progetto
- realizzazione pile progetto
- Saldatura ed assemblaggio dei CONCI 1-2-3-4 a piè d'opera
- Varo dei conci precedentemente assemblati

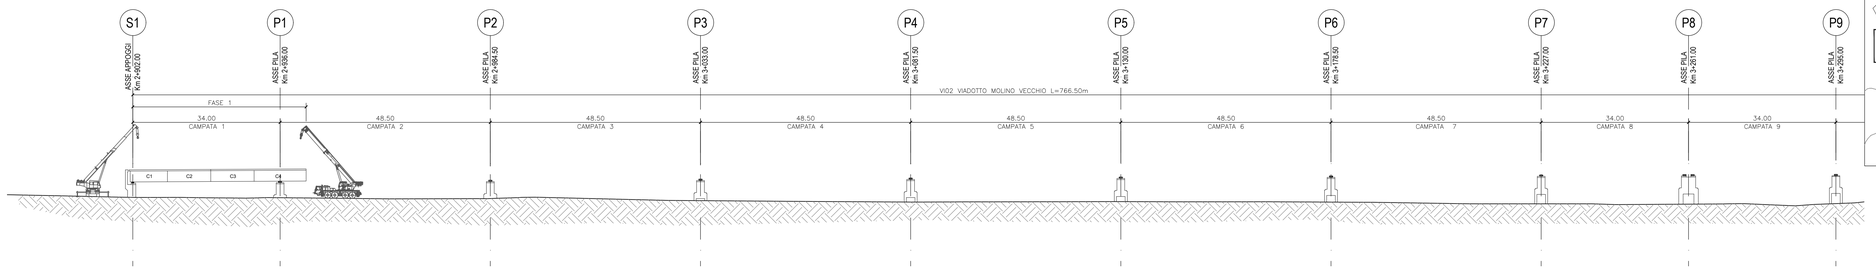

2ª FASE :
- Saldatura ed assemblaggio dei CONCI 5-6-7-8 a piè d'opera
- Varo dei conci precedentemente assemblati

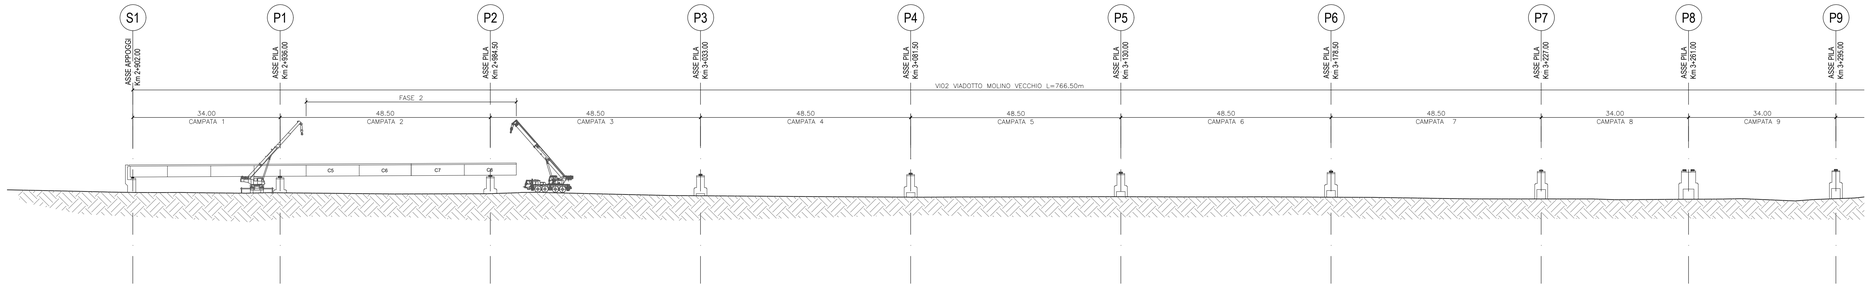

3ª FASE :
RIPETIZIONE LA SEQUENZA DI FASE 2
- Saldatura ed assemblaggio dei CONCI 9-10-11-12 / 13-14-15-16 / 17-18-19-20 / 21-22-23-24 / 25-26-27-28 a piè d'opera
- Varo dei conci precedentemente assemblati

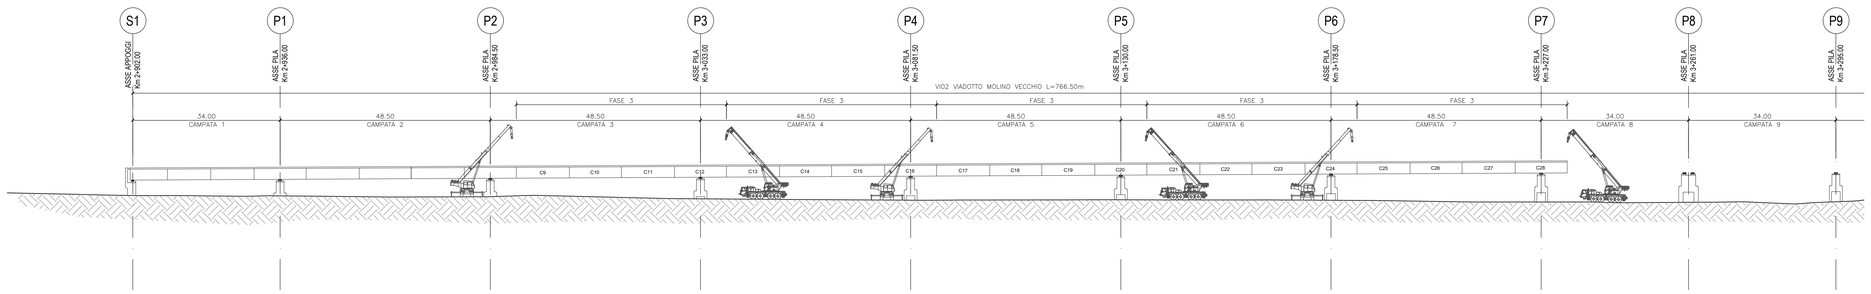

4ª FASE :
- Saldatura ed assemblaggio dei CONCI 29-30-31 a piè d'opera
- Varo dei conci precedentemente assemblati

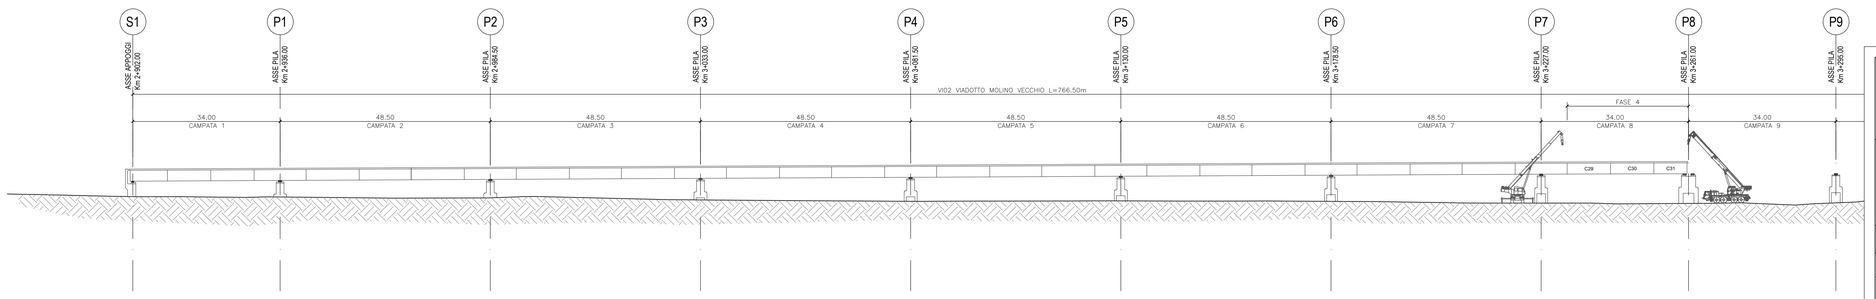

5ª FASE :
RIPETERE LA SEQUENZA FASE 4/ FASE 3/ FASE 2/ FASE 1da CONCIO 32 a CONCIO 66
- Varo dei conci precedentemente assemblati

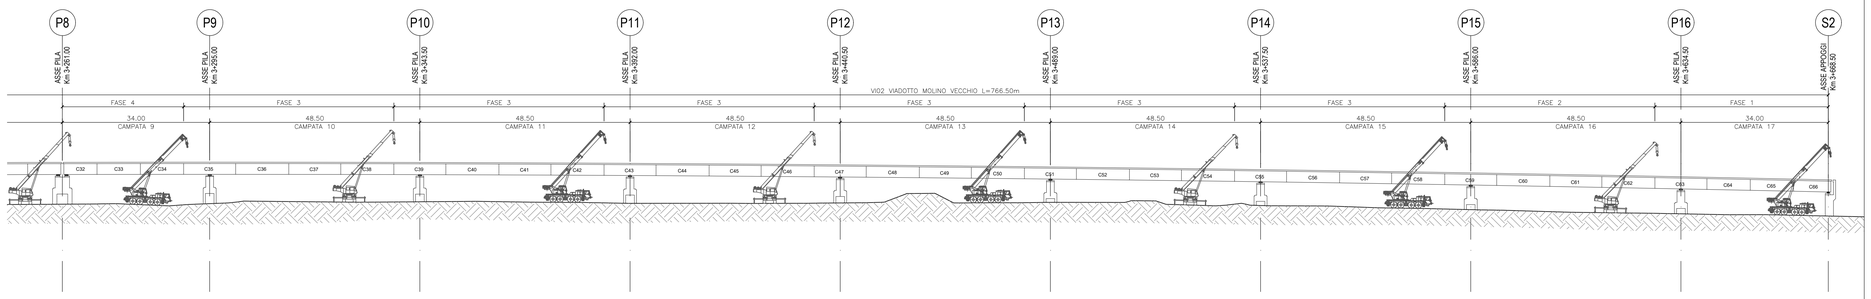

QUADRO D'UNIONE

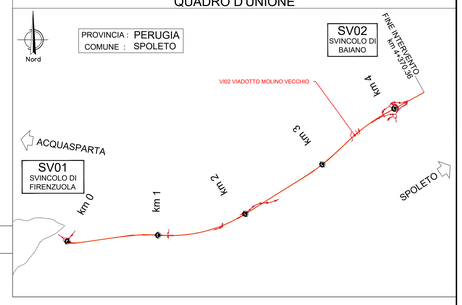

anas
GRUPPO FS ITALIANE

Direzione Tecnica

S.S 685 "DELLE TRE VALLI UMBRE"
TRATTO SPOLETO - ACQUASPARTA
1° stralcio: Madonna di Baiano-Firenzuola

PROGETTO ESECUTIVO

COD. PG143

PROGETTAZIONE: ATI SINTAGMA - GDG - ICARIA

IL RESPONSABILE DELL'INTEGRAZIONE DELLE PRESTAZIONI SPECIALISTICHE:
Dott. Ing. Nando Granieri
Ordine degli Ingegneri della Prov. di Perugia n° A351

IL PROGETTISTA:
Dott. Ing. Federico Durastanti
Ordine degli Ingegneri della Prov. di Terni n°Terni n°A844

IL GEOLOGO:
Dott. Geol. Giorgio Cerquiglini
Ordine dei Geologi della Regione Umbria n°108

IL COORDINATORE PER LA SICUREZZA IN FASE DI PROGETTAZIONE:
Dott. Ing. Filippo Pambianco
Ordine degli Ingegneri della Prov. di Perugia n° A3373

Il Responsabile di Progetto
Arch. Pianificatore Marco Colazza

Il Responsabile del Procedimento
Dott. Ing.
Alessandro Micheli

PROTOCOLLO | DATA

IL GRUPPO DI PROGETTAZIONE:
MANDATARIA: sintagma
MANDANTI: GEOTECHNICAL DESIGN GROUP; ICARIA società di ingegneria

Dott.Ing.	N.Granieri	Dott. Ing.	D.Cartaccini	Dott. Ing.	V.Rotisciani
Dott.Arch.	N.Kamenicky	Dott. Ing.	S.Sacconi	Dott. Ing.	F.Mauchioni
Dott.Ing.	V.Truffini	Dott. Ing.	C.Consorti	Geom.	C.Vacchini
Dott.Ing.	M.Bellezza	Dott. Ing.	E.Loffredo	Dott. Ing.	U.Pianino
Dott.Ing.	F.Durastanti	Dott. Ing.	C.Chierichini	Dott. Ing.	G.Pulli
Dott.Ing.	E.Bartolocci			Geom.	C.Bugaroni
Dott.Geol.	G.Cerquiglini				
Geom.	S.Scopetta				
Dott.Ing.	L.Biavona				
Dott.Ing.	L.Cimarelli				
Dott.Ing.	L.Donelli				
Dott.Ing.	L.Nani				
Dott.Ing.	F.Pambianco				
Dott. Agr.	F.Berti Nulli				

ORDINE DELLA PROVINCIA DI PERUGIA
DOTTORE INGEGNERE NANDO GRANIERI
SETTORE CIVILE E AMBIENTALE
SETTORE INDUSTRIALE
SETTORE DELL'INFORMAZIONE
N. A351

ORDINE degli INGEGNERI
INGEGNERE
Federico DURASTANTI
Sezione A
N. A844
Provincia di TERNI

08.VIADOTTI E PONTI
08.02 VIADOTTO MOLINO VECCHIO

Fase costruttive

CODICE PROGETTO			NOME FILE	REVISIONE	SCALA:
PROGETTO	LIV. PROG.	ANNO	T00VI02STRPE01B		
DTPG143	E	23	CODICE ELAB. T00VI02STRPE01	B	1:500

REV.	DESCRIZIONE	DATA	REDATTO	VERIFICATO	APPROVATO
B	Rev. A seguito istr. ANAS	Set 2023	P.Manni	F.Durastanti	N.Granieri
A	Emissione	Ago 2023	P.Manni	F.Durastanti	N.Granieri