


NOTA
Il calcolo delle visuali libere è stato effettuato, a favore di sicurezza, ponendo in continuo l'ostacolo (ad esempio barriera di sicurezza) in sx e dx a filo pavimentazione.
I due assi non necessitano di allargamenti.

ASSE O (SV01)


SV. FIRENZUOLA
DEVIAZIONE SS 418 RAMO OVEST
categoria F2 - extraurbana D.M. 5.11.2001

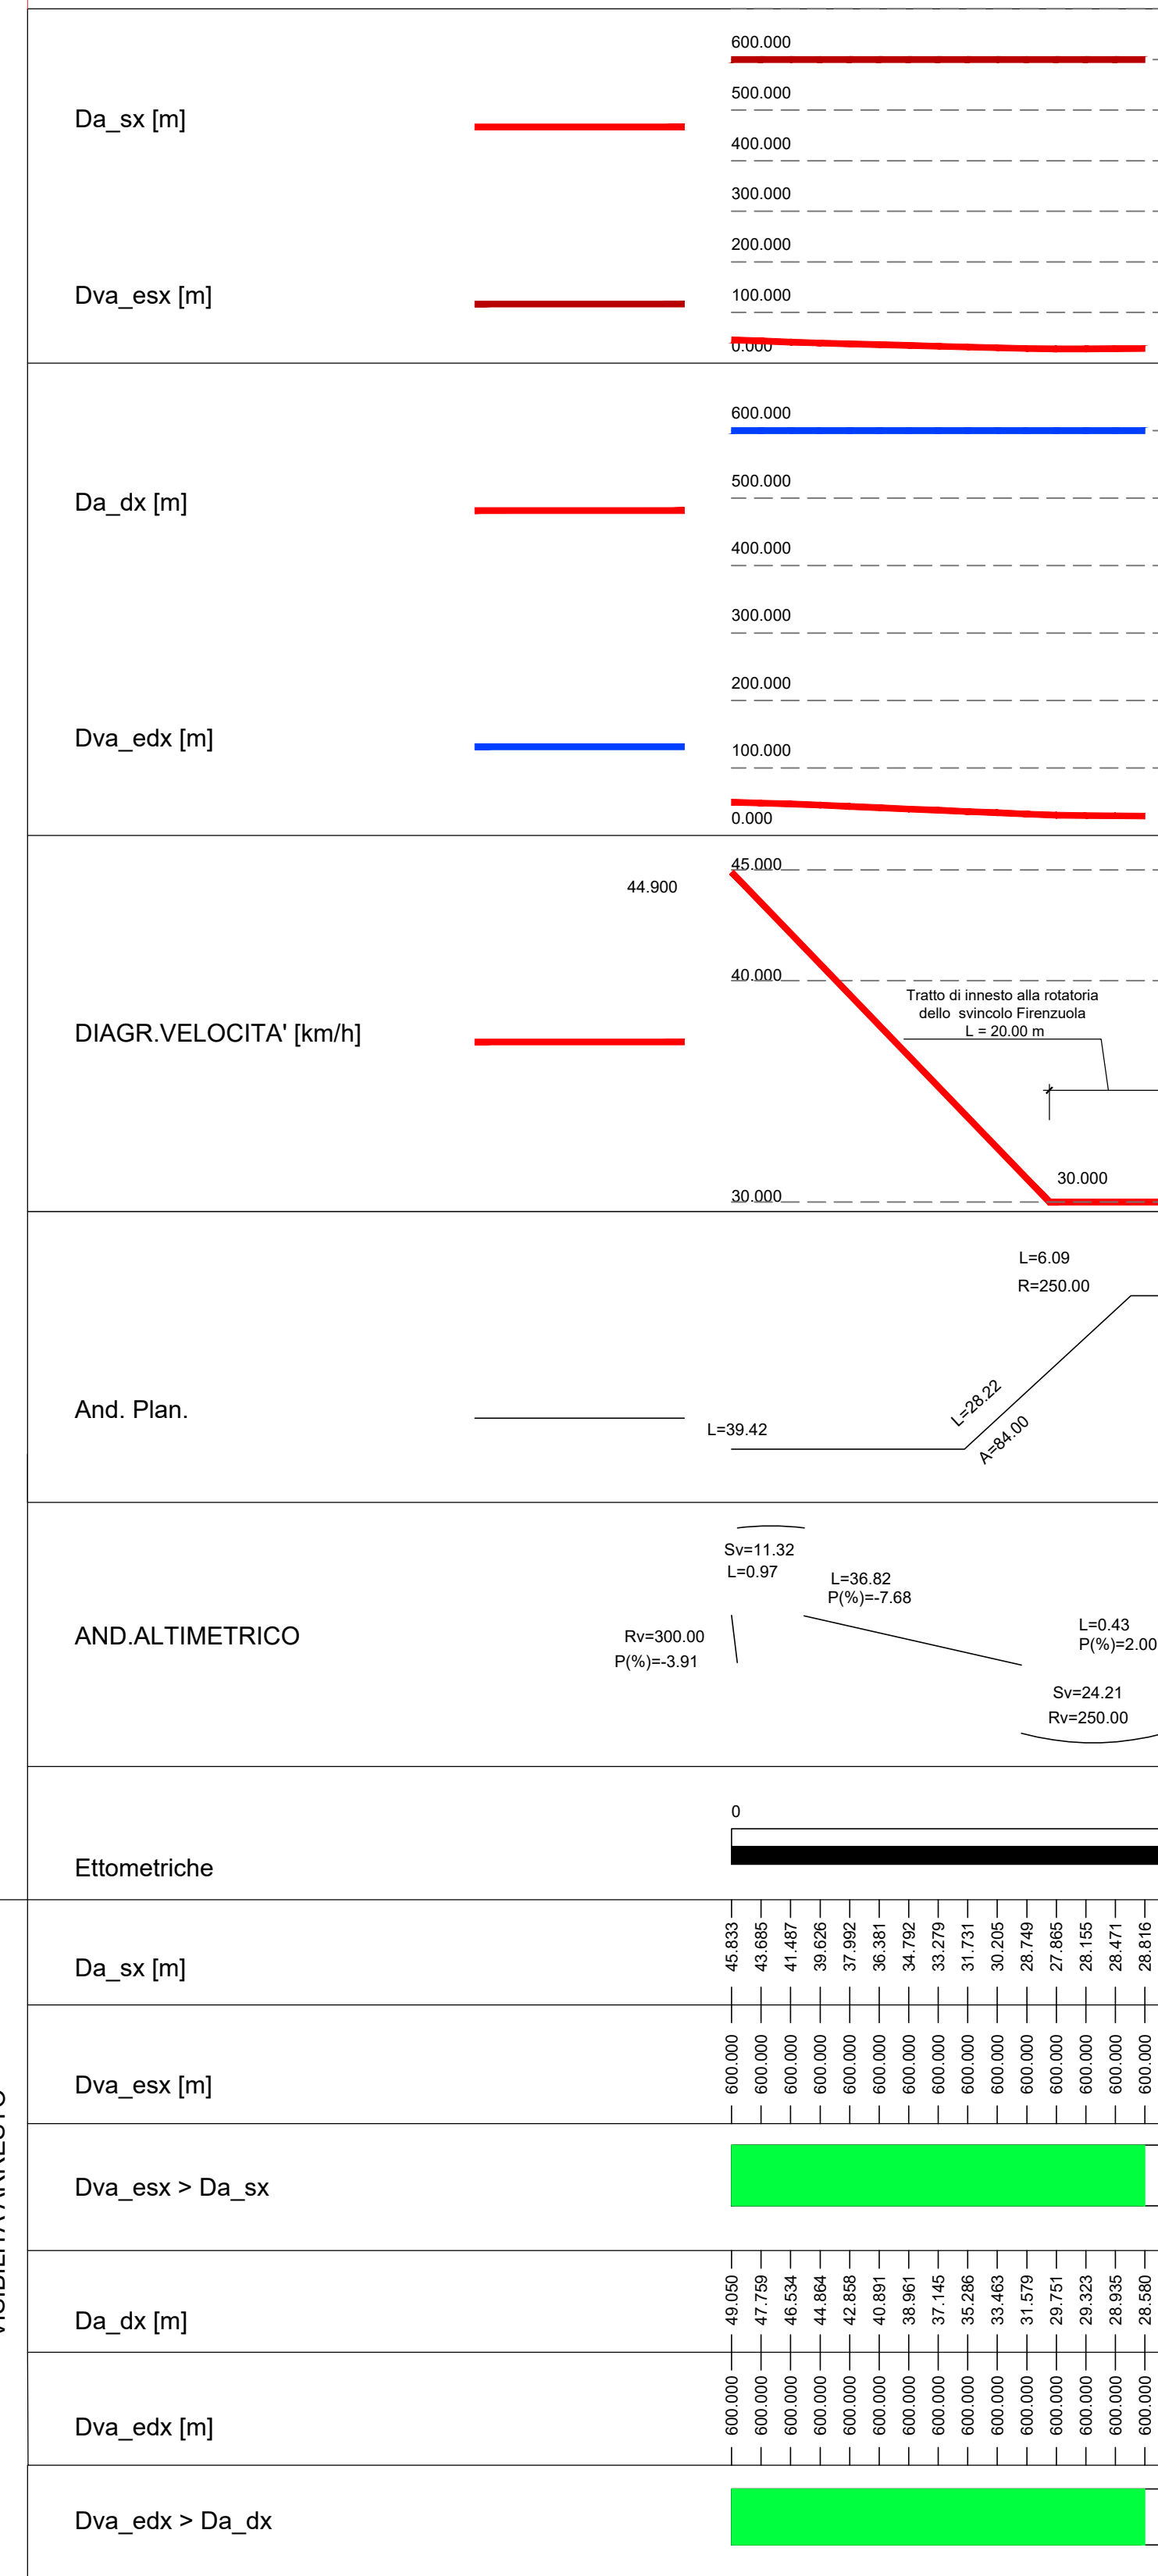


ASSE N (SV01)

SV. FIRENZUOLA
DEVIAZIONE SS 418 RAMO NORD
categoria F2 - extraurbana D.M. 5.11.2001

Scala X 1:1000

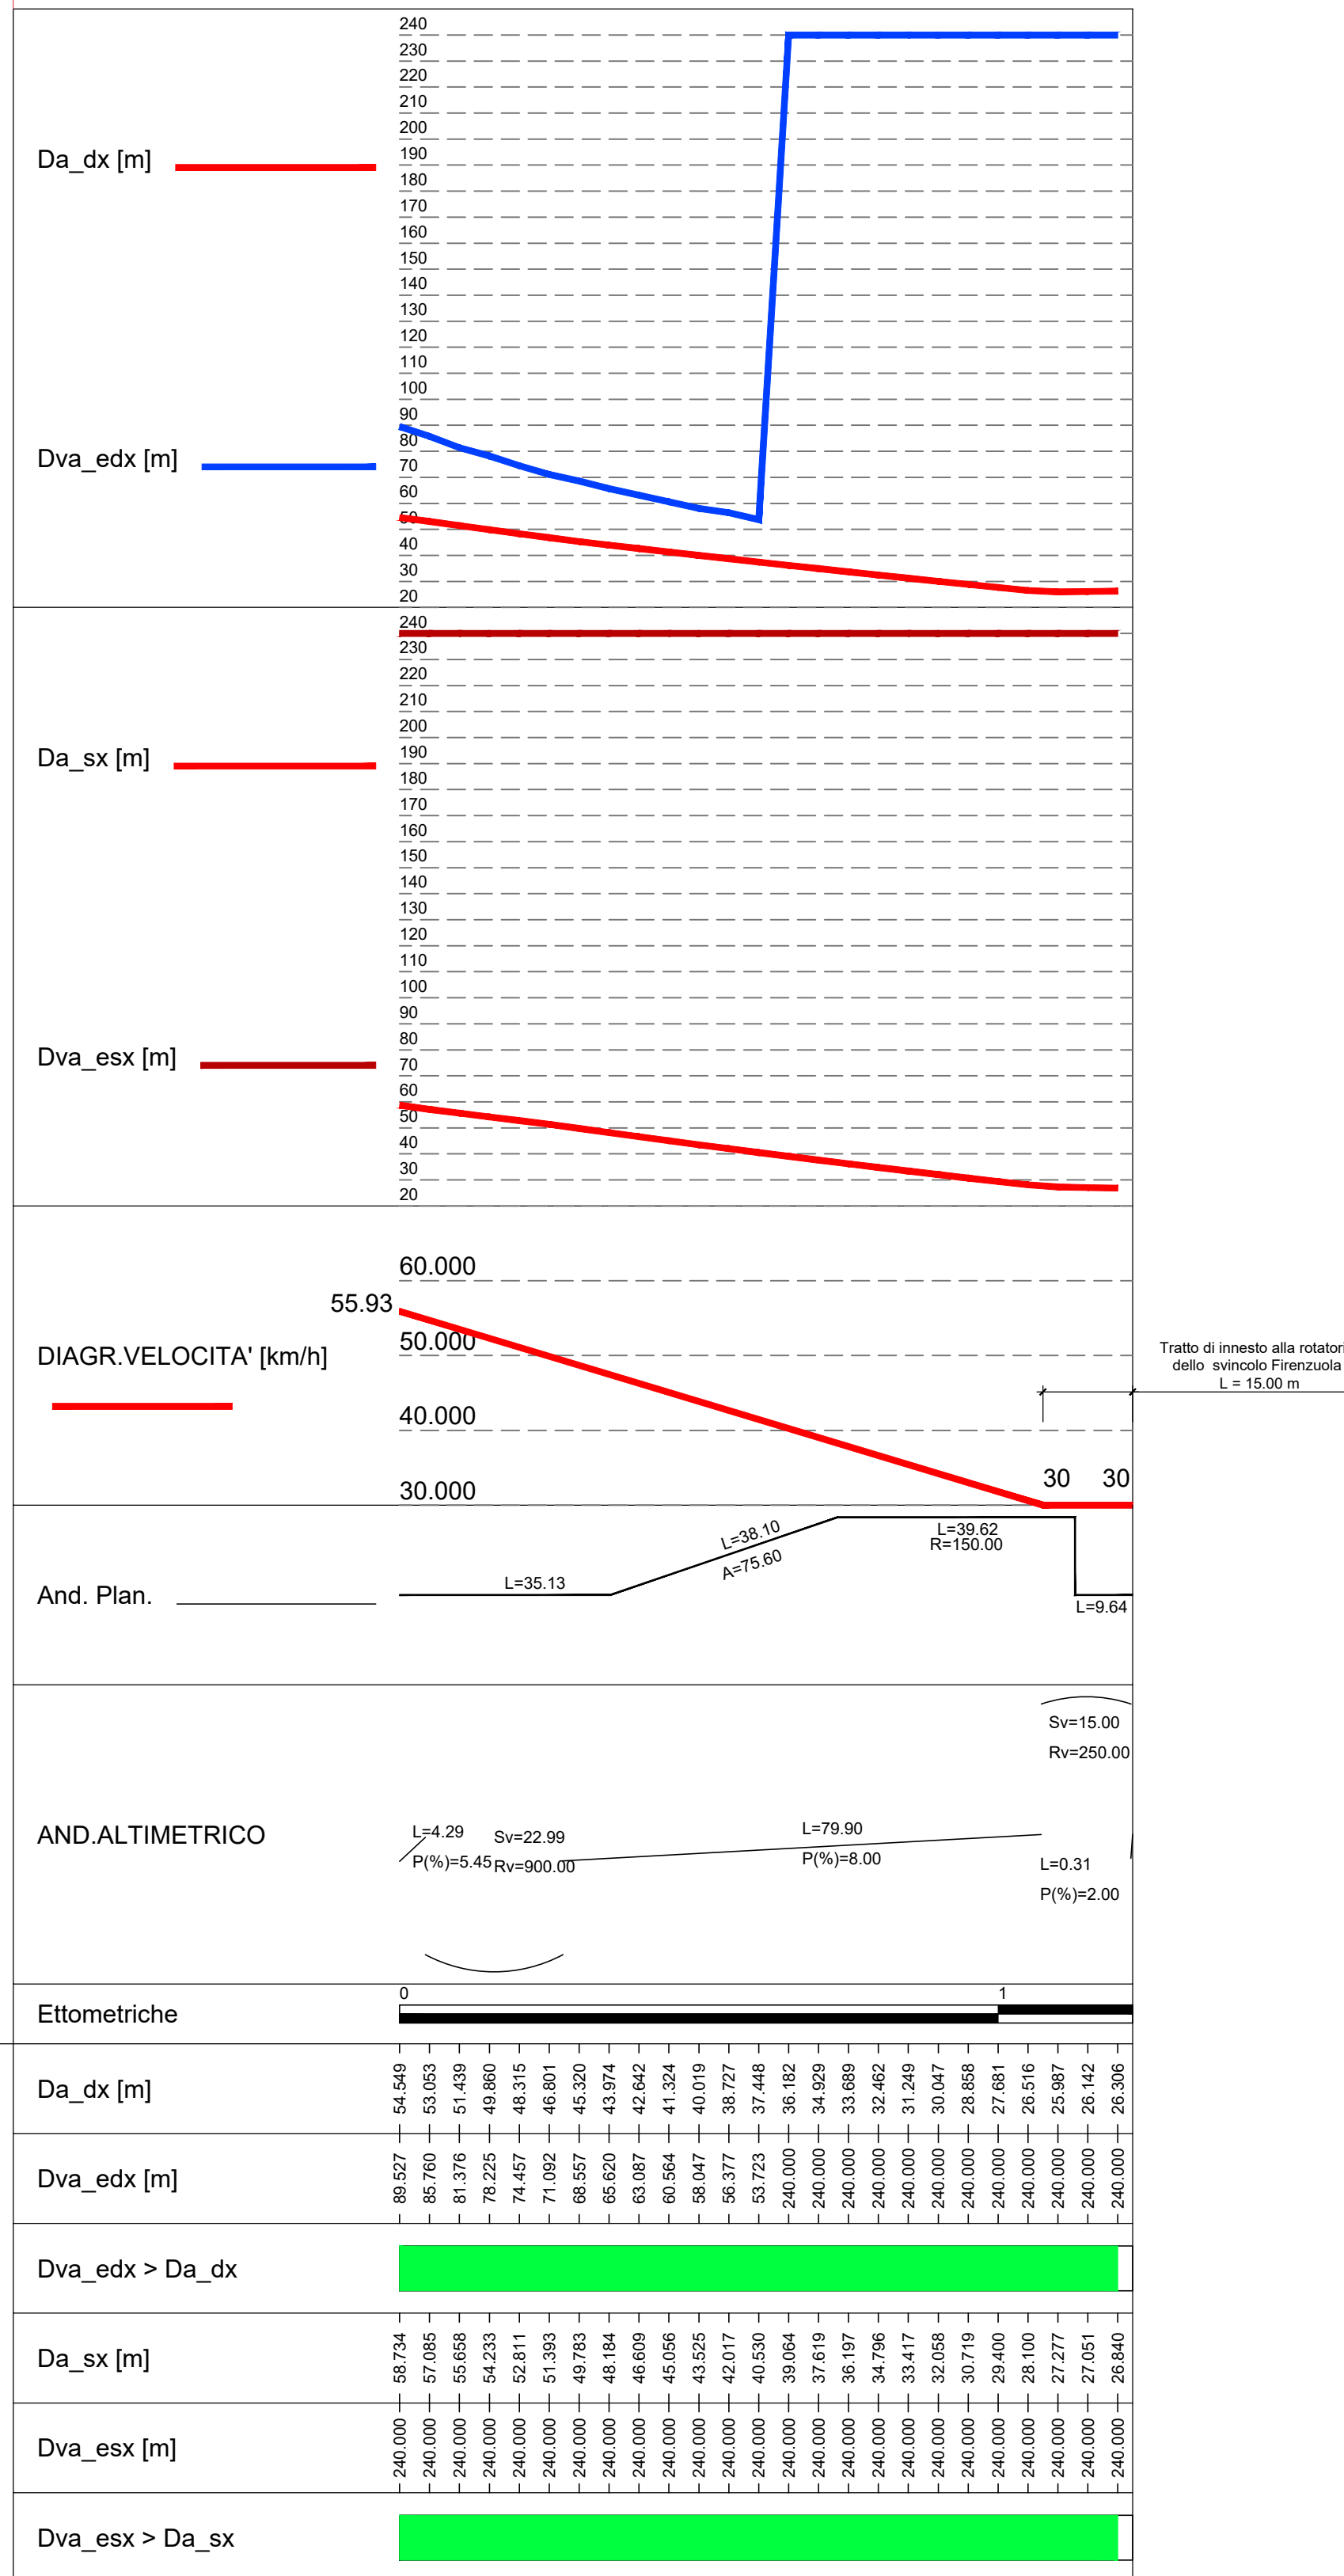

QUADRO D'UNIONE

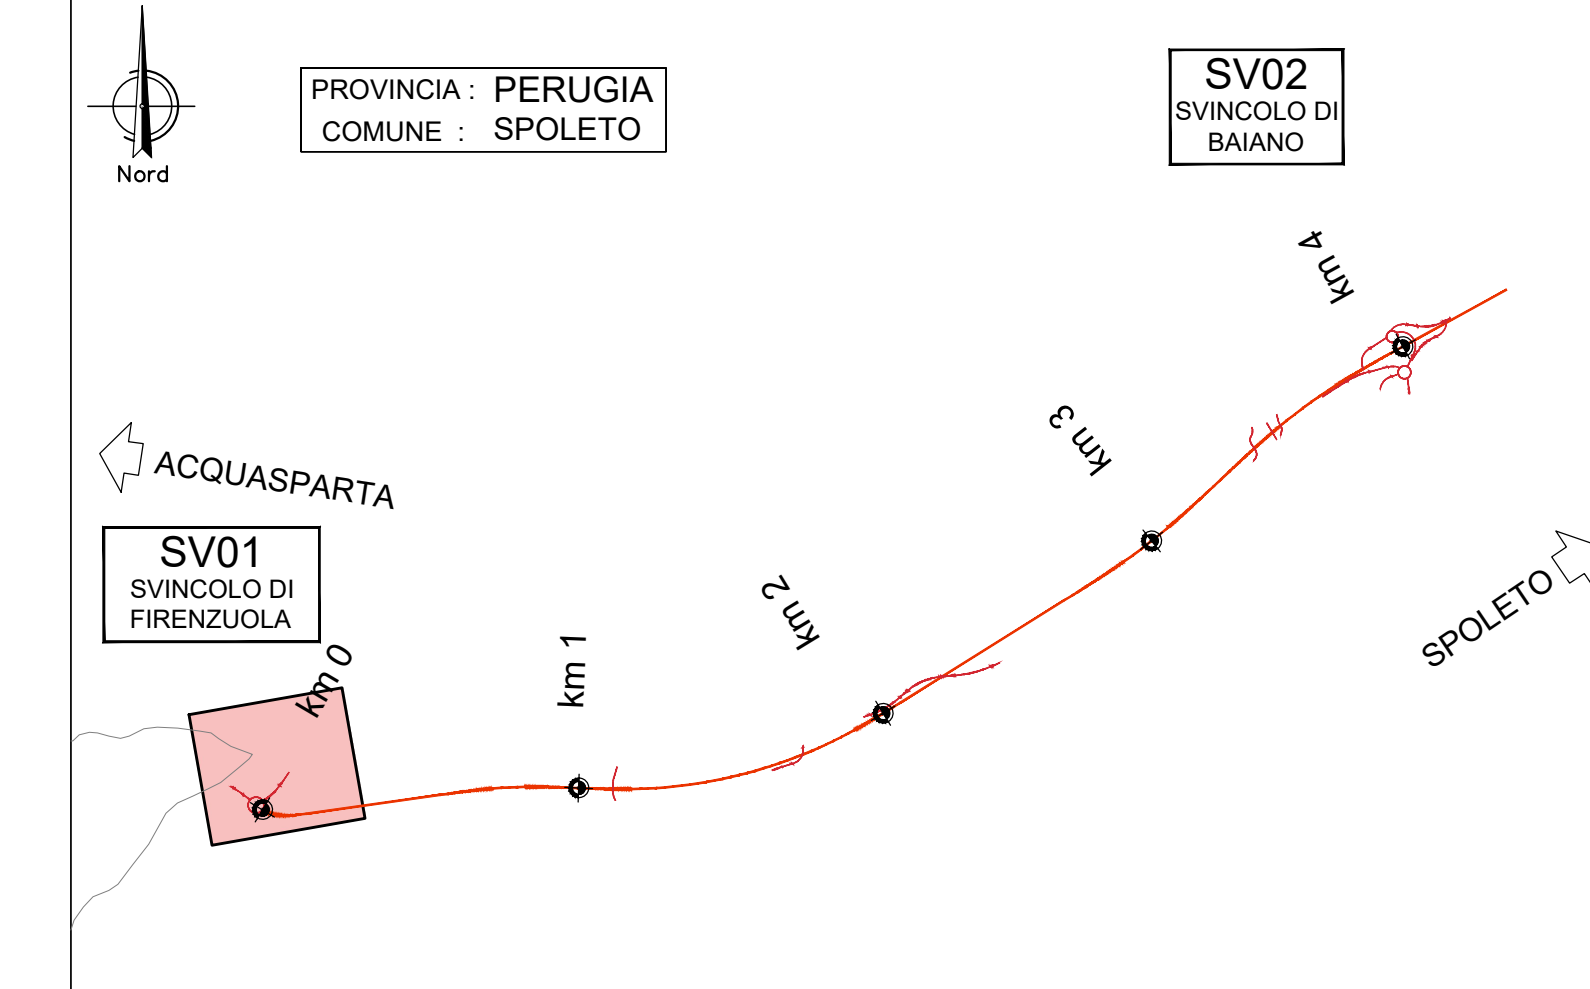

SVINCOLO DI FIRENZUOLA
ASSE O (SV01)
DEVIAZIONE SS 418 RAMO OVEST
categoria F2 - extraurbana D.M. 5.11.2001
ASSE N (SV01)
DEVIAZIONE SS 418 RAMO NORD
categoria F2 - extraurbana D.M. 5.11.2001



Direzione Tecnica

S.S 685 "DELLE TRE VALLI UMBRE"
TRATTO SPOLETO - ACQUASPARTA
1° stralcio: Madonna di Baiano-Firenzuola

PROGETTO ESECUTIVO

COD. PG143

PROGETTAZIONE: ATI SINTAGMA - GDG - ICARIA	
IL RESPONSABILE DELL'INTEGRAZIONE DELLE PRESTAZIONI SPECIALISTICHE: Dott. Ing. Nando Granieri Ordine degli Ingegneri della Prov. di Perugia n° A351	IL GRUPPO DI PROGETTAZIONE: MANDATARIA: MANDANTARI: Dott. Ing. N. Granieri Dott. Ing. V. Truffini Dott. Arch. A. Biscacchi Dott. Ing. F. Durastanti Dott. Ing. E. Bartolucci Dott. Geol. G. Cerquiglini Geom. S. Scopetta Dott. Ing. L. Strenna Dott. Ing. E. Sellari Dott. Ing. L. Dvelli Dott. Ing. L. Nani Dott. Ing. F. Pambianco Dott. Agr. F. Berti Nalli
IL PROGETTISTA: Dott. Ing. Federico Durastanti Dott. Arch. A. Biscacchi Dott. Ing. F. Durastanti Dott. Ing. E. Bartolucci Dott. Geol. G. Cerquiglini Geom. S. Scopetta Dott. Ing. L. Strenna Dott. Ing. E. Sellari Dott. Ing. L. Dvelli Dott. Ing. L. Nani Dott. Ing. F. Pambianco Dott. Agr. F. Berti Nalli	MANDANTARI: Dott. Ing. D. Caraccioli Dott. Ing. S. Sacconi Dott. Ing. C. Consoli Dott. Ing. E. Loffredo Dott. Ing. C. Chierchini Dott. Ing. V. Rodicani Dott. Ing. F. Marchini Dott. Ing. C. Vischini Dott. Ing. V. Pizzino Dott. Ing. G. Pulli Geom. C. Sugarari
IL GEOLOGO: Dott. Geol. Giorgio Cerquiglini Ordine dei Geologi della Regione Umbria n°108	IL COORDINATORE PER LA SICUREZZA IN FASE DI PROGETTAZIONE: Dott. Ing. Filippo Pambianco Ordine degli Ingegneri della Prov. di Perugia n° A1373
Il Responsabile di Progetto Arch. Pianificatore Marco Colazza	Il Responsabile del Procedimento Dott. Ing. Alessandro Micheli
PROTOCOLLO	DATA

06.SVINCOLI
06.01 SVINCOLO DI FIRENZUOLA
Diagrammi di velocità e di visuale libera

CODICE PROGETTO	LEV. MOD.	ANNO	NOME FILE	REVISIONE	SCALA:
DTPG143	E	23	VO0SV01TRADG01B	B	1:1.000
PROGETTO	ELAB.	ELAB.	ELAB.	ELAB.	ELAB.
B	Rev. A seguito istr. ANAS	Set 2023	M.De Tursi	F.Durastanti	N.Granieri
A	Emissione	Ago 2023	M.De Tursi	F.Durastanti	N.Granieri
REV.	DESCRIZIONE	DATA	REDATTO	VERIFICATO	APPROVATO