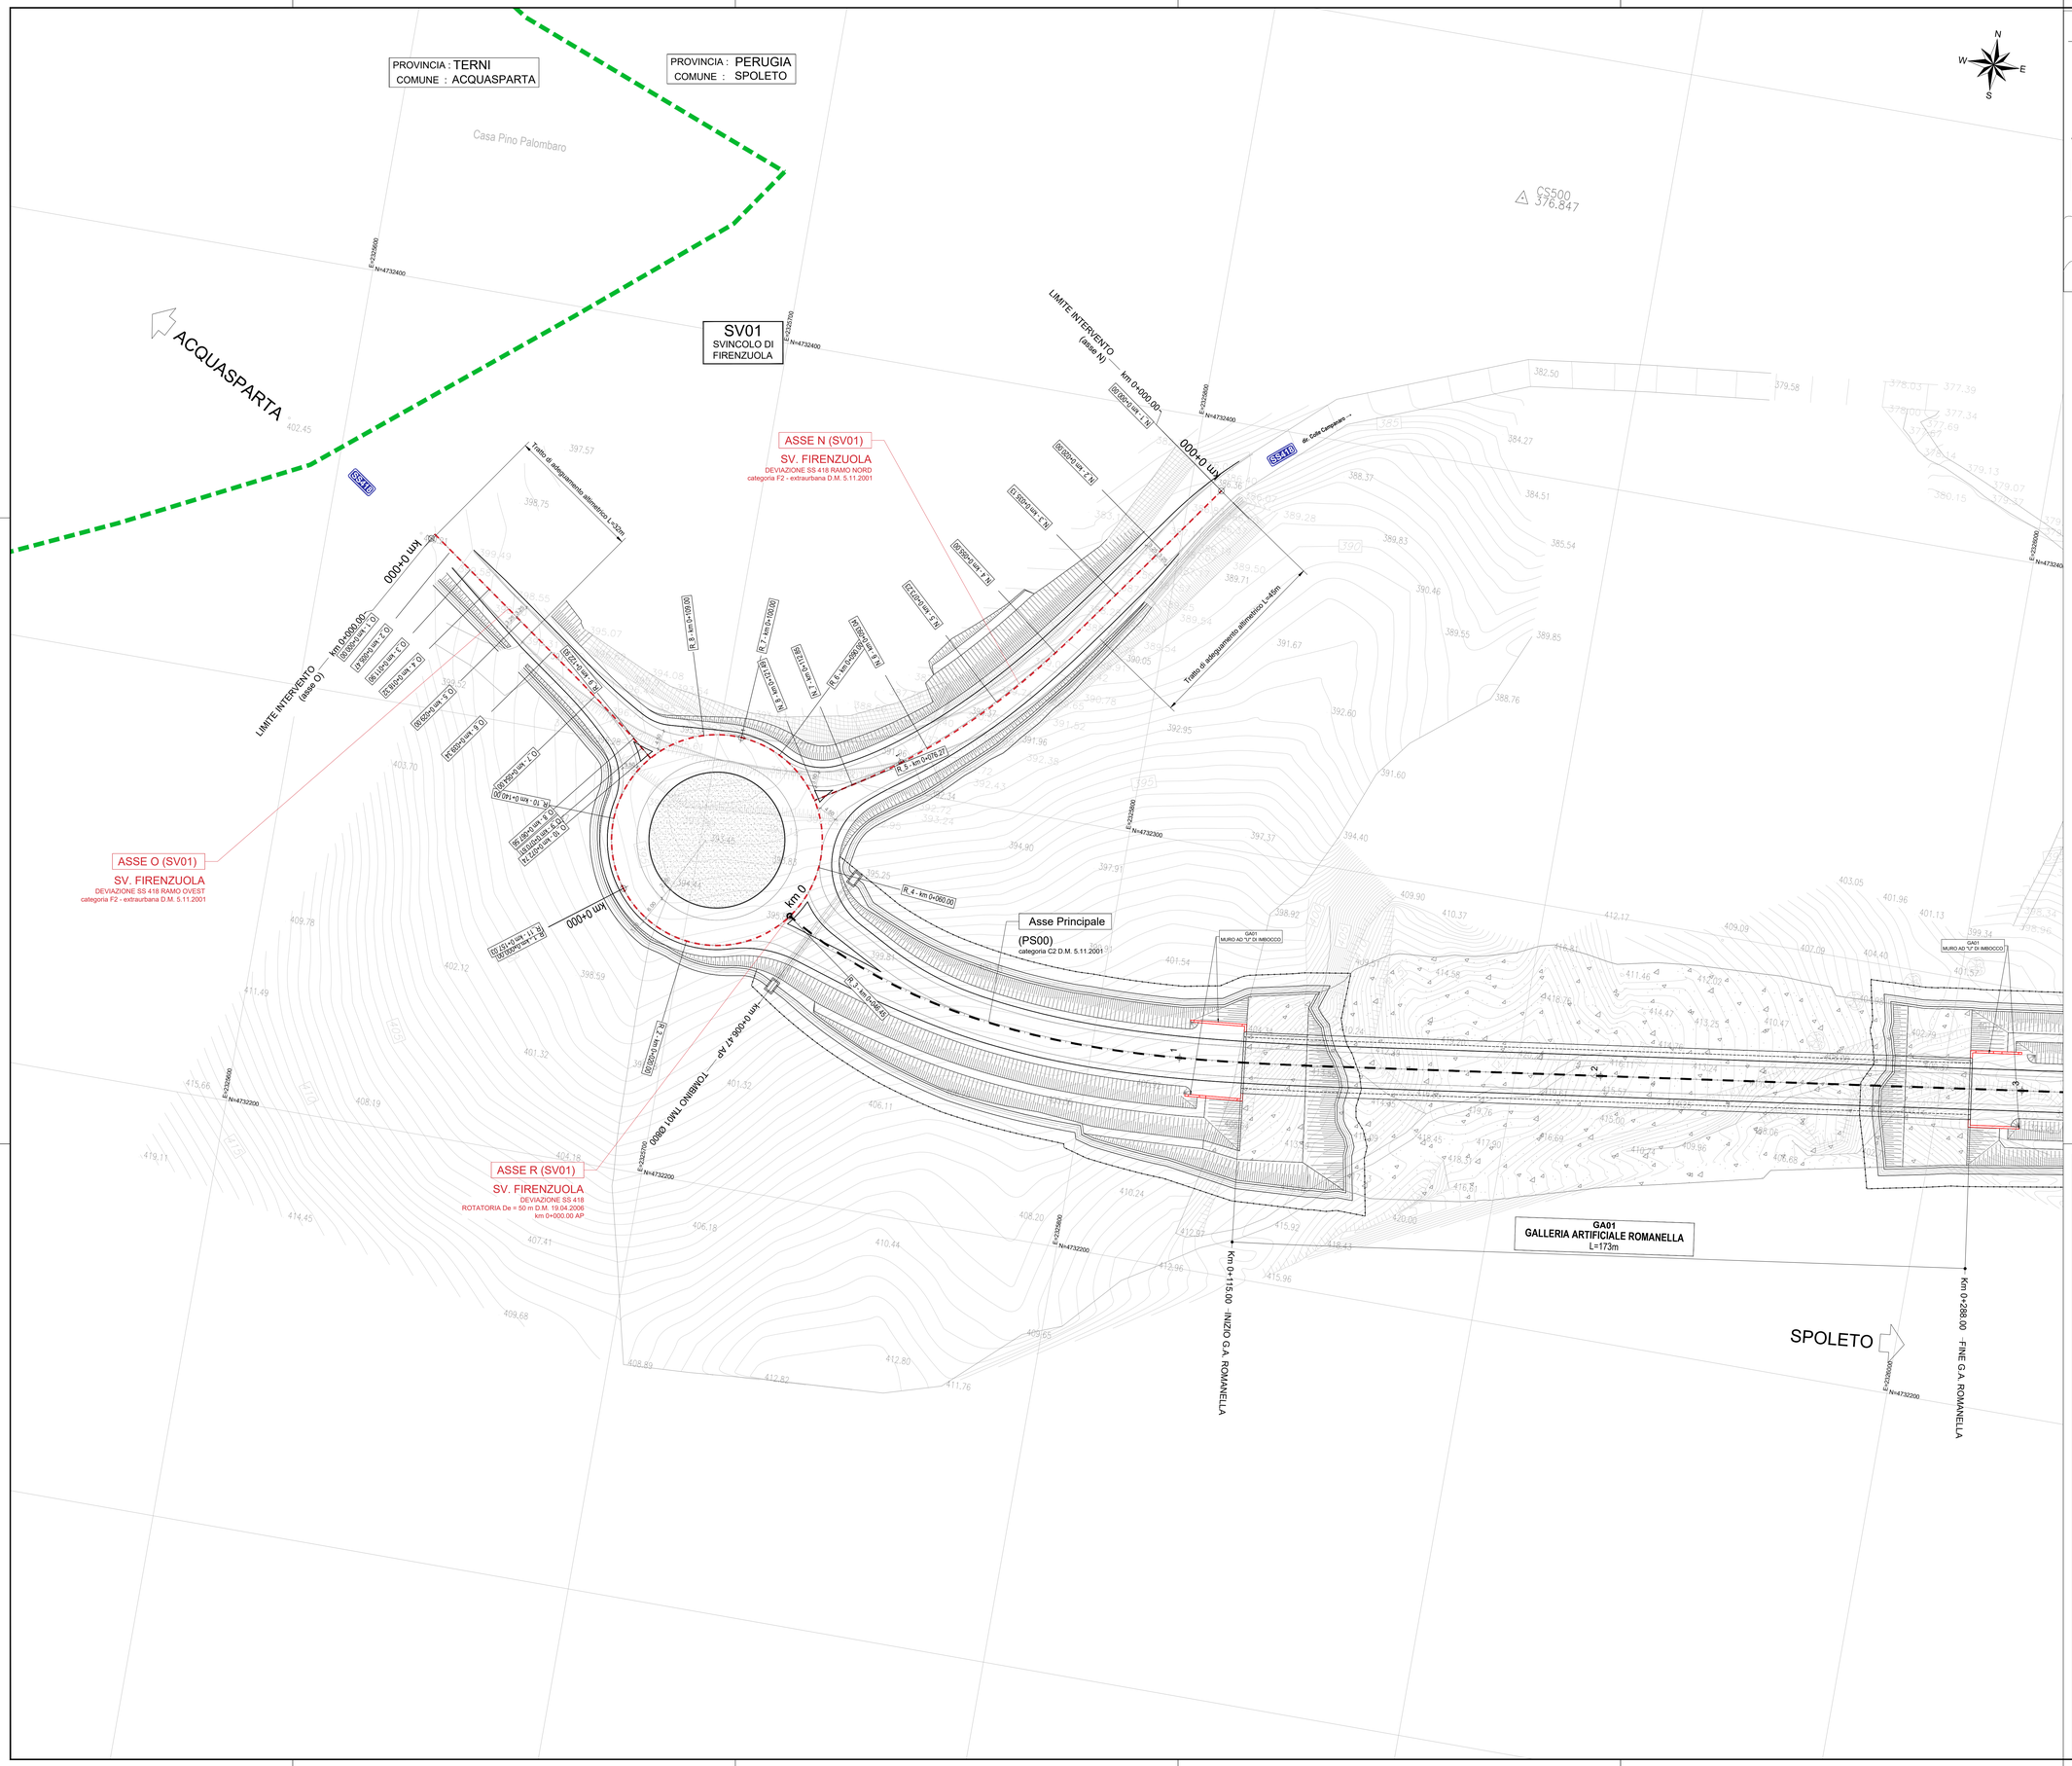

QUADRO D'UNIONE

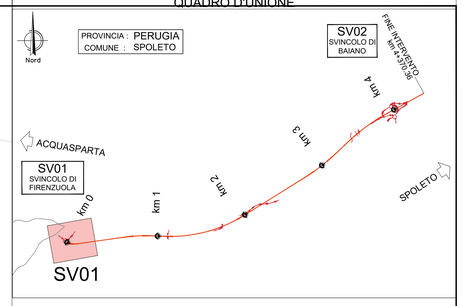

SVINCOLO DI FIRENZUOLA
ASSE R (SV01)
DEVIAZIONE SS 418 ROTATORIA
Rotatoria convenzionale D_E = 50 m D.M. 19.04.2006
corsia 6.00 m
banchina est. 1.00 m
banchina int. 0.5 m
zebrato 2.35 m
Bitumato 9.85 m

SVINCOLO DI FIRENZUOLA
ASSE O (SV01)
DEVIAZIONE SS 418 RAMO OVEST
categoria F2 - extraurbana D.M. 5.11.2001
corsia 3.25 m
banchina 1 m
Bitumato 8.50 m

SVINCOLO DI FIRENZUOLA
ASSE N (SV01)
DEVIAZIONE SS 418 RAMO NORD
categoria F2 - extraurbana D.M. 5.11.2001
corsia 3.25 m
banchina 1 m
Bitumato 8.50 m

N – Ramo NORD – ALLARGAMENTI PER ISCTRIZIONE

Prog [m]	Larghezza corsia sx [m]	Larghezza corsia dx [m]	lato	R [m]
27.626	3.250	3.250	-	-
35.126	3.265	3.265	dx	-
73.229	3.535	3.535	dx	150.000
80.729	3.550	3.550	dx	150.000
105.350	3.550	3.550	dx	150.000
P.I.	variabile innesto rotatoria	variabile innesto rotatoria	-	-
P.I.	Fine intervento			

anas
GRUPPO FS ITALIANE

Direzione Tecnica

S.S 685 "DELLE TRE VALLI UMBRE"

TRATTO SPOLETO - ACQUASPARTA
1° stralcio: Madonna di Baiano-Firenzuola

PROGETTO ESECUTIVO

COD. PG143

PROGETTAZIONE: ATI SINTAGMA - GDG - ICARIA

IL RESPONSABILE DELL'INTEGRAZIONE DELLE PRESTAZIONI SPECIALISTICHE:
Dott. Ing. Nando Granieri
Ordine degli Ingegneri della Prov. di Perugia n° A351

IL PROGETTISTA:
Dott. Ing. Federico Durastanti
Ordine degli Ingegneri della Prov. di Terni n°Terni n°A844

IL GEOLOGO:
Dott. Geol. Giorgio Cerquiglini
Ordine dei Geologi della Regione Umbria n°108

IL COORDINATORE PER LA SICUREZZA IN FASE DI PROGETTAZIONE:
Dott. Ing. Filippo Pambianco
Ordine degli Ingegneri della Prov. di Perugia n° A1373

Il Responsabile di Progetto
Arch. Pianificatore Marco Colazza

Il Responsabile del Procedimento
Dott. Ing.
Alessandro Micheli

PROTOCOLLO | DATA

IL GRUPPO DI PROGETTAZIONE:
MANDATARIA: Sintagma
MANDANTI: GEOTECHNICAL DESIGN GROUP, ICARIA società di ingegneria

Dott.Ing. N.Granieri	Dott. Ing. D.Cantarone	Dott. Ing. V.Rotisciani	
Dott.Arch. N.Kamenicky	Dott. Ing. S.Sacconi	Dott. Ing. F.Macchioni	
Dott.Ing. V.Truffini	Dott. Ing. C.Consorti	Geom. C.Vlachini	
Dott.Arch. A.Bracchini	Dott. Ing. E.Loffredo	Dott. Ing. V.Piunno	
Dott.Ing. F.Durastanti	Dott. Ing. C.Chiarchiaro	Dott. Ing. G.Pulli	
Dott.Ing. E.Bartolocci		Geom. C.Sugaroni	
Dott.Ing. F.Fabbrini			
Geom. S.Scopetta			
Dott.Ing. L.Strenna			
Dott.Ing. E.Sellari			
Dott.Ing. L.Direlli			
Dott.Ing. M.Rossi			
Dott.Ing. F.Pambianco			
Dott. Agr. F.Berti Nulli			

ORDINE DEGLI INGEGNERI DELLA PROVINCIA DI PERUGIA
Dott. Ing. NANDO GRANIERI
SETTORE CIVILE E AMBIENTALE
SETTORE INDUSTRIALE
SETTORE DELL'INFORMAZIONE
Sezione A
N. A351

ORDINE degli INGEGNERI
INGEGNERE
Federico DURASTANTI
Sezione A
N. A 844
Provincia di TERNI

06.SVINCOLI
06.01 SVINCOLO DI FIRENZUOLA

Planimetria di progetto

CODICE PROGETTO			NOME FILE	REVISIONE	SCALA:
PROGETTO	LIV. PROG.	ANNO	VO0SV01TRAPP01B		
DTPG143	E	23	CODICE ELAB. V00SV01TRAPP01	B	1:500

REV.	DESCRIZIONE	DATA	REDATTO	VERIFICATO	APPROVATO
B	Rev. A seguito istr. ANAS	Set 2023	M.De Tursi	F.Durastanti	N.Granieri
A	Emissione	Ago 2023	M.De Tursi	F.Durastanti	N.Granieri