


ASSE IS (SV02)


SV. BAIANO
INGRESSO SUD - CORSIA PER SPOLETO
Rampa monodirezionale
D.M. 19.04.2006

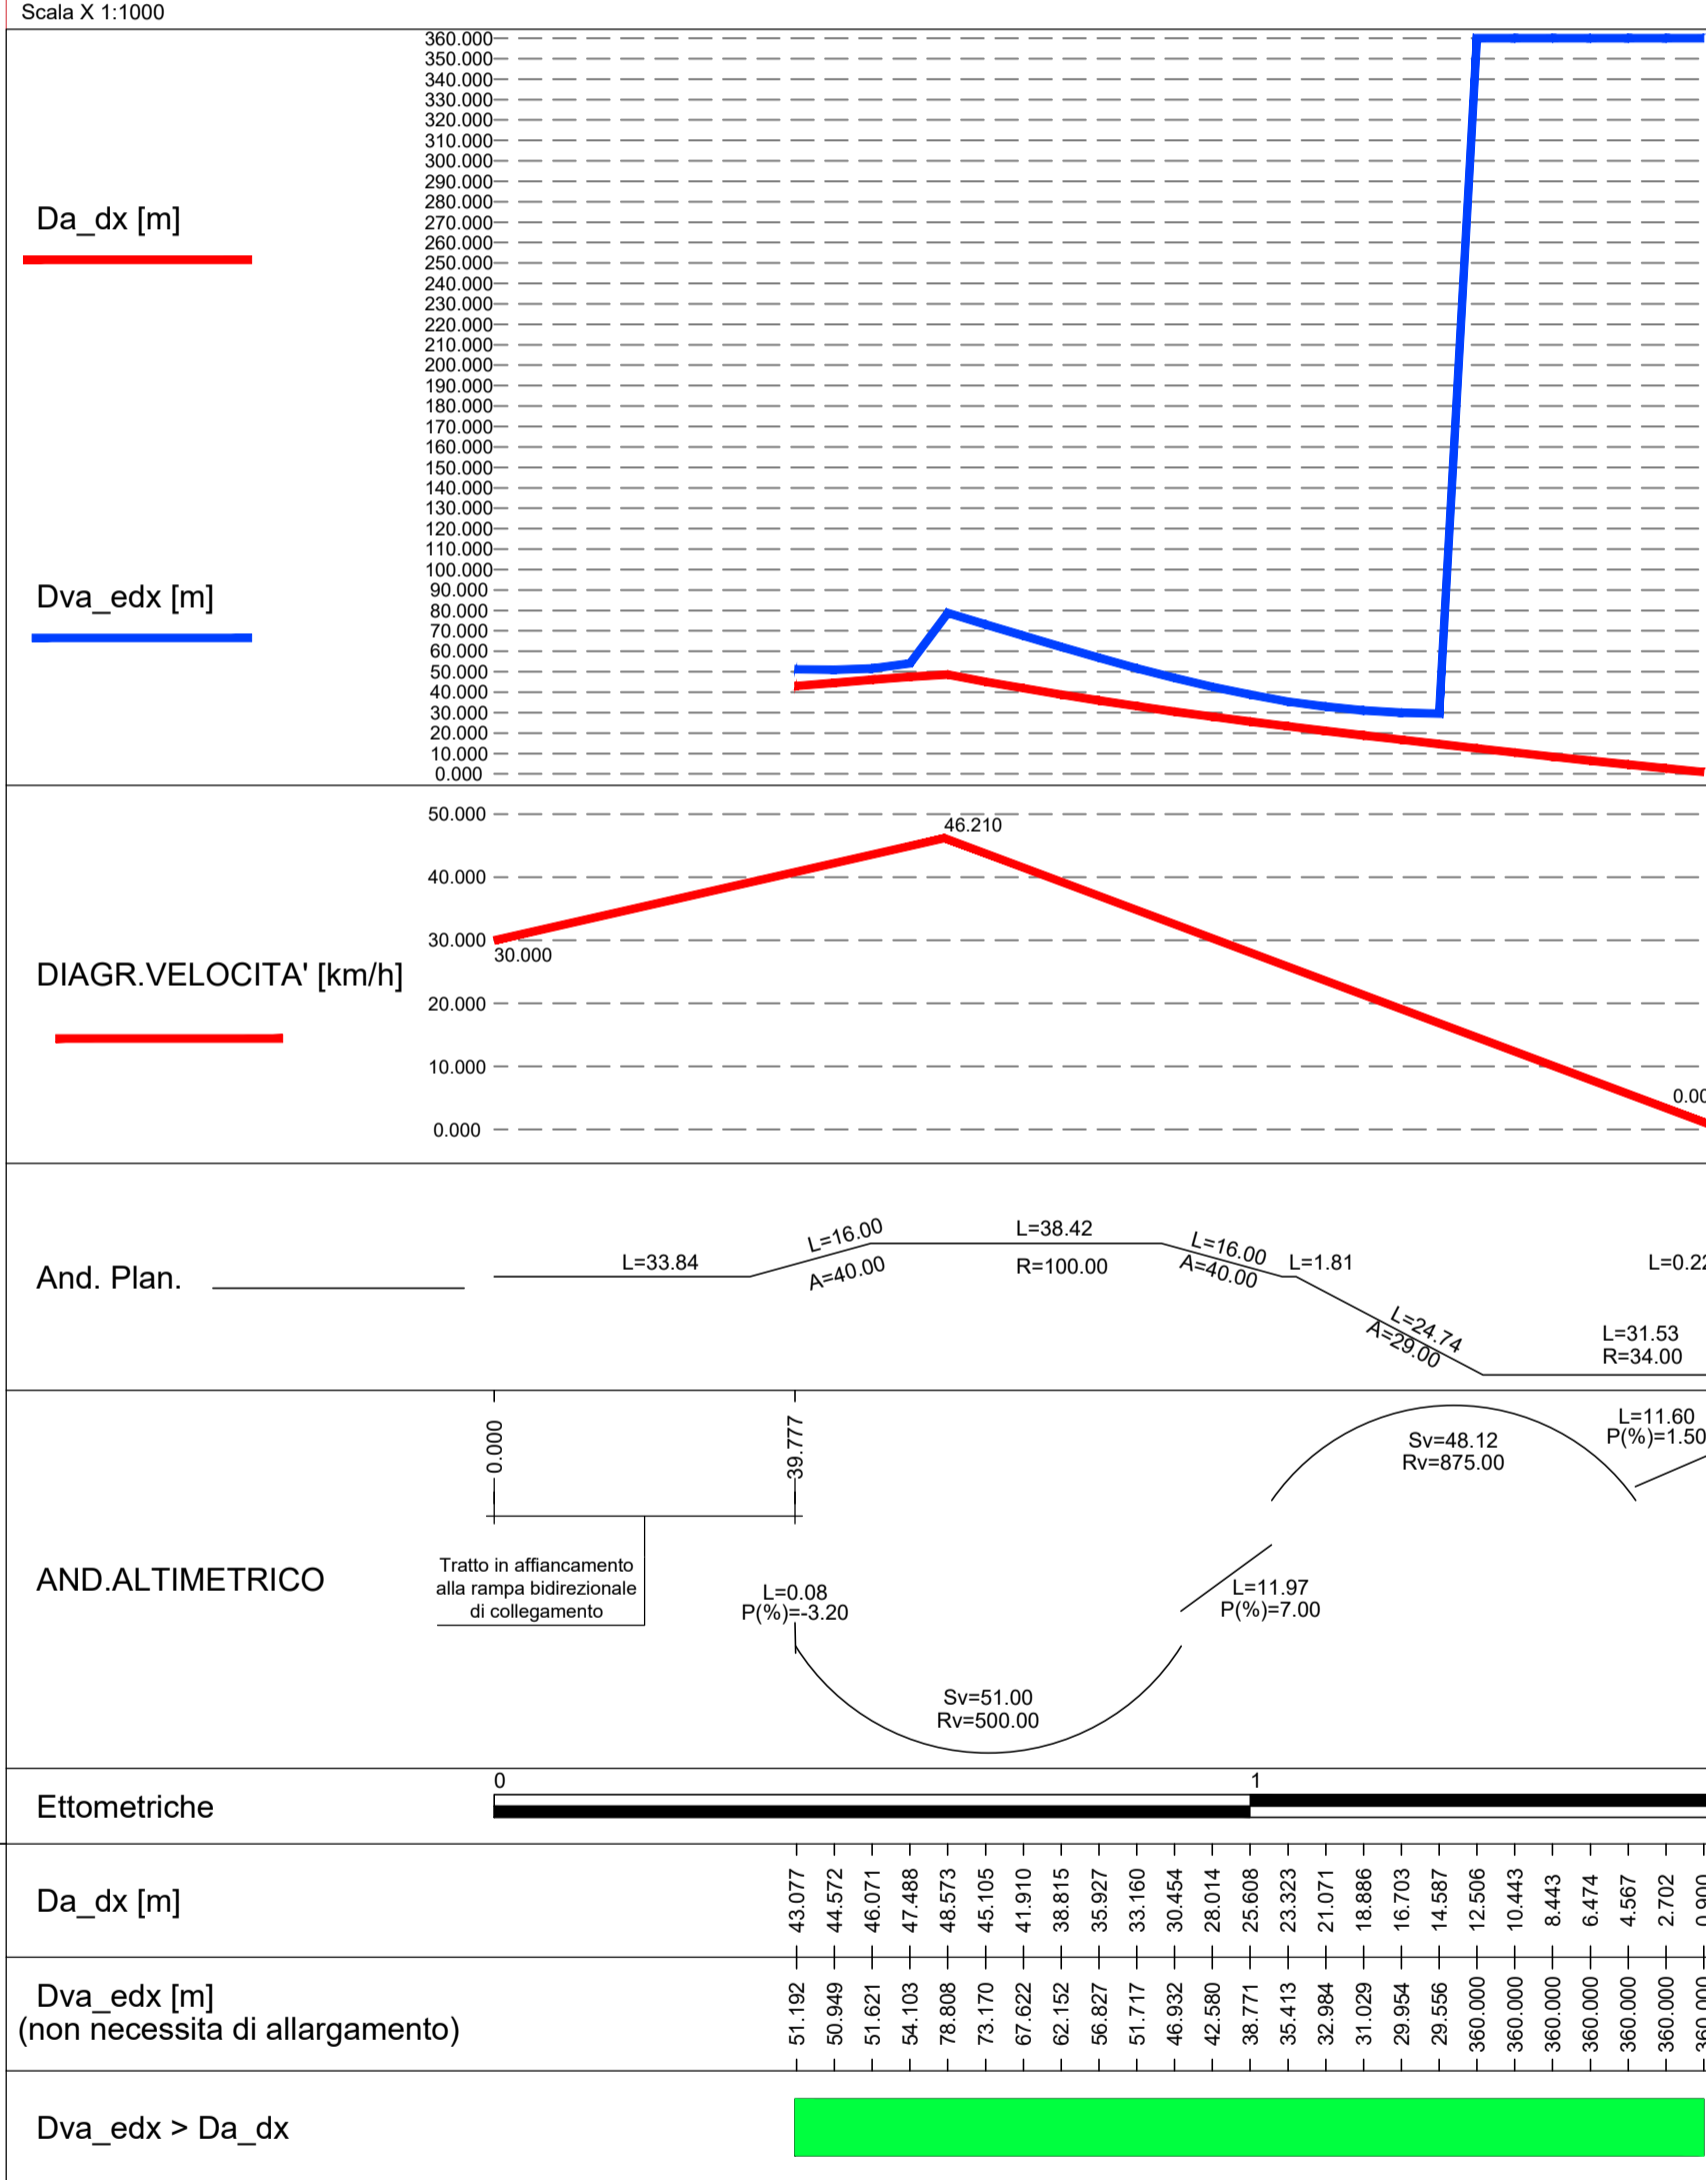

NOTA
I diagrammi sono relativi alla verifica di visibilità finale in seguito ad eventuali ampliamenti di sezione trasversale.
Il calcolo delle visuali libere è stato effettuato, a favore di sicurezza, ponendo in continuo l'ostacolo (ad esempio barriera di sicurezza) in sx e dx a filo pavimentazione.


ASSE UA (SV02)

SV. BAIANO
USCITA NORD - CORSIA PER ACQUASPARTA
Rampa monodirezionale
D.M. 19.04.2006

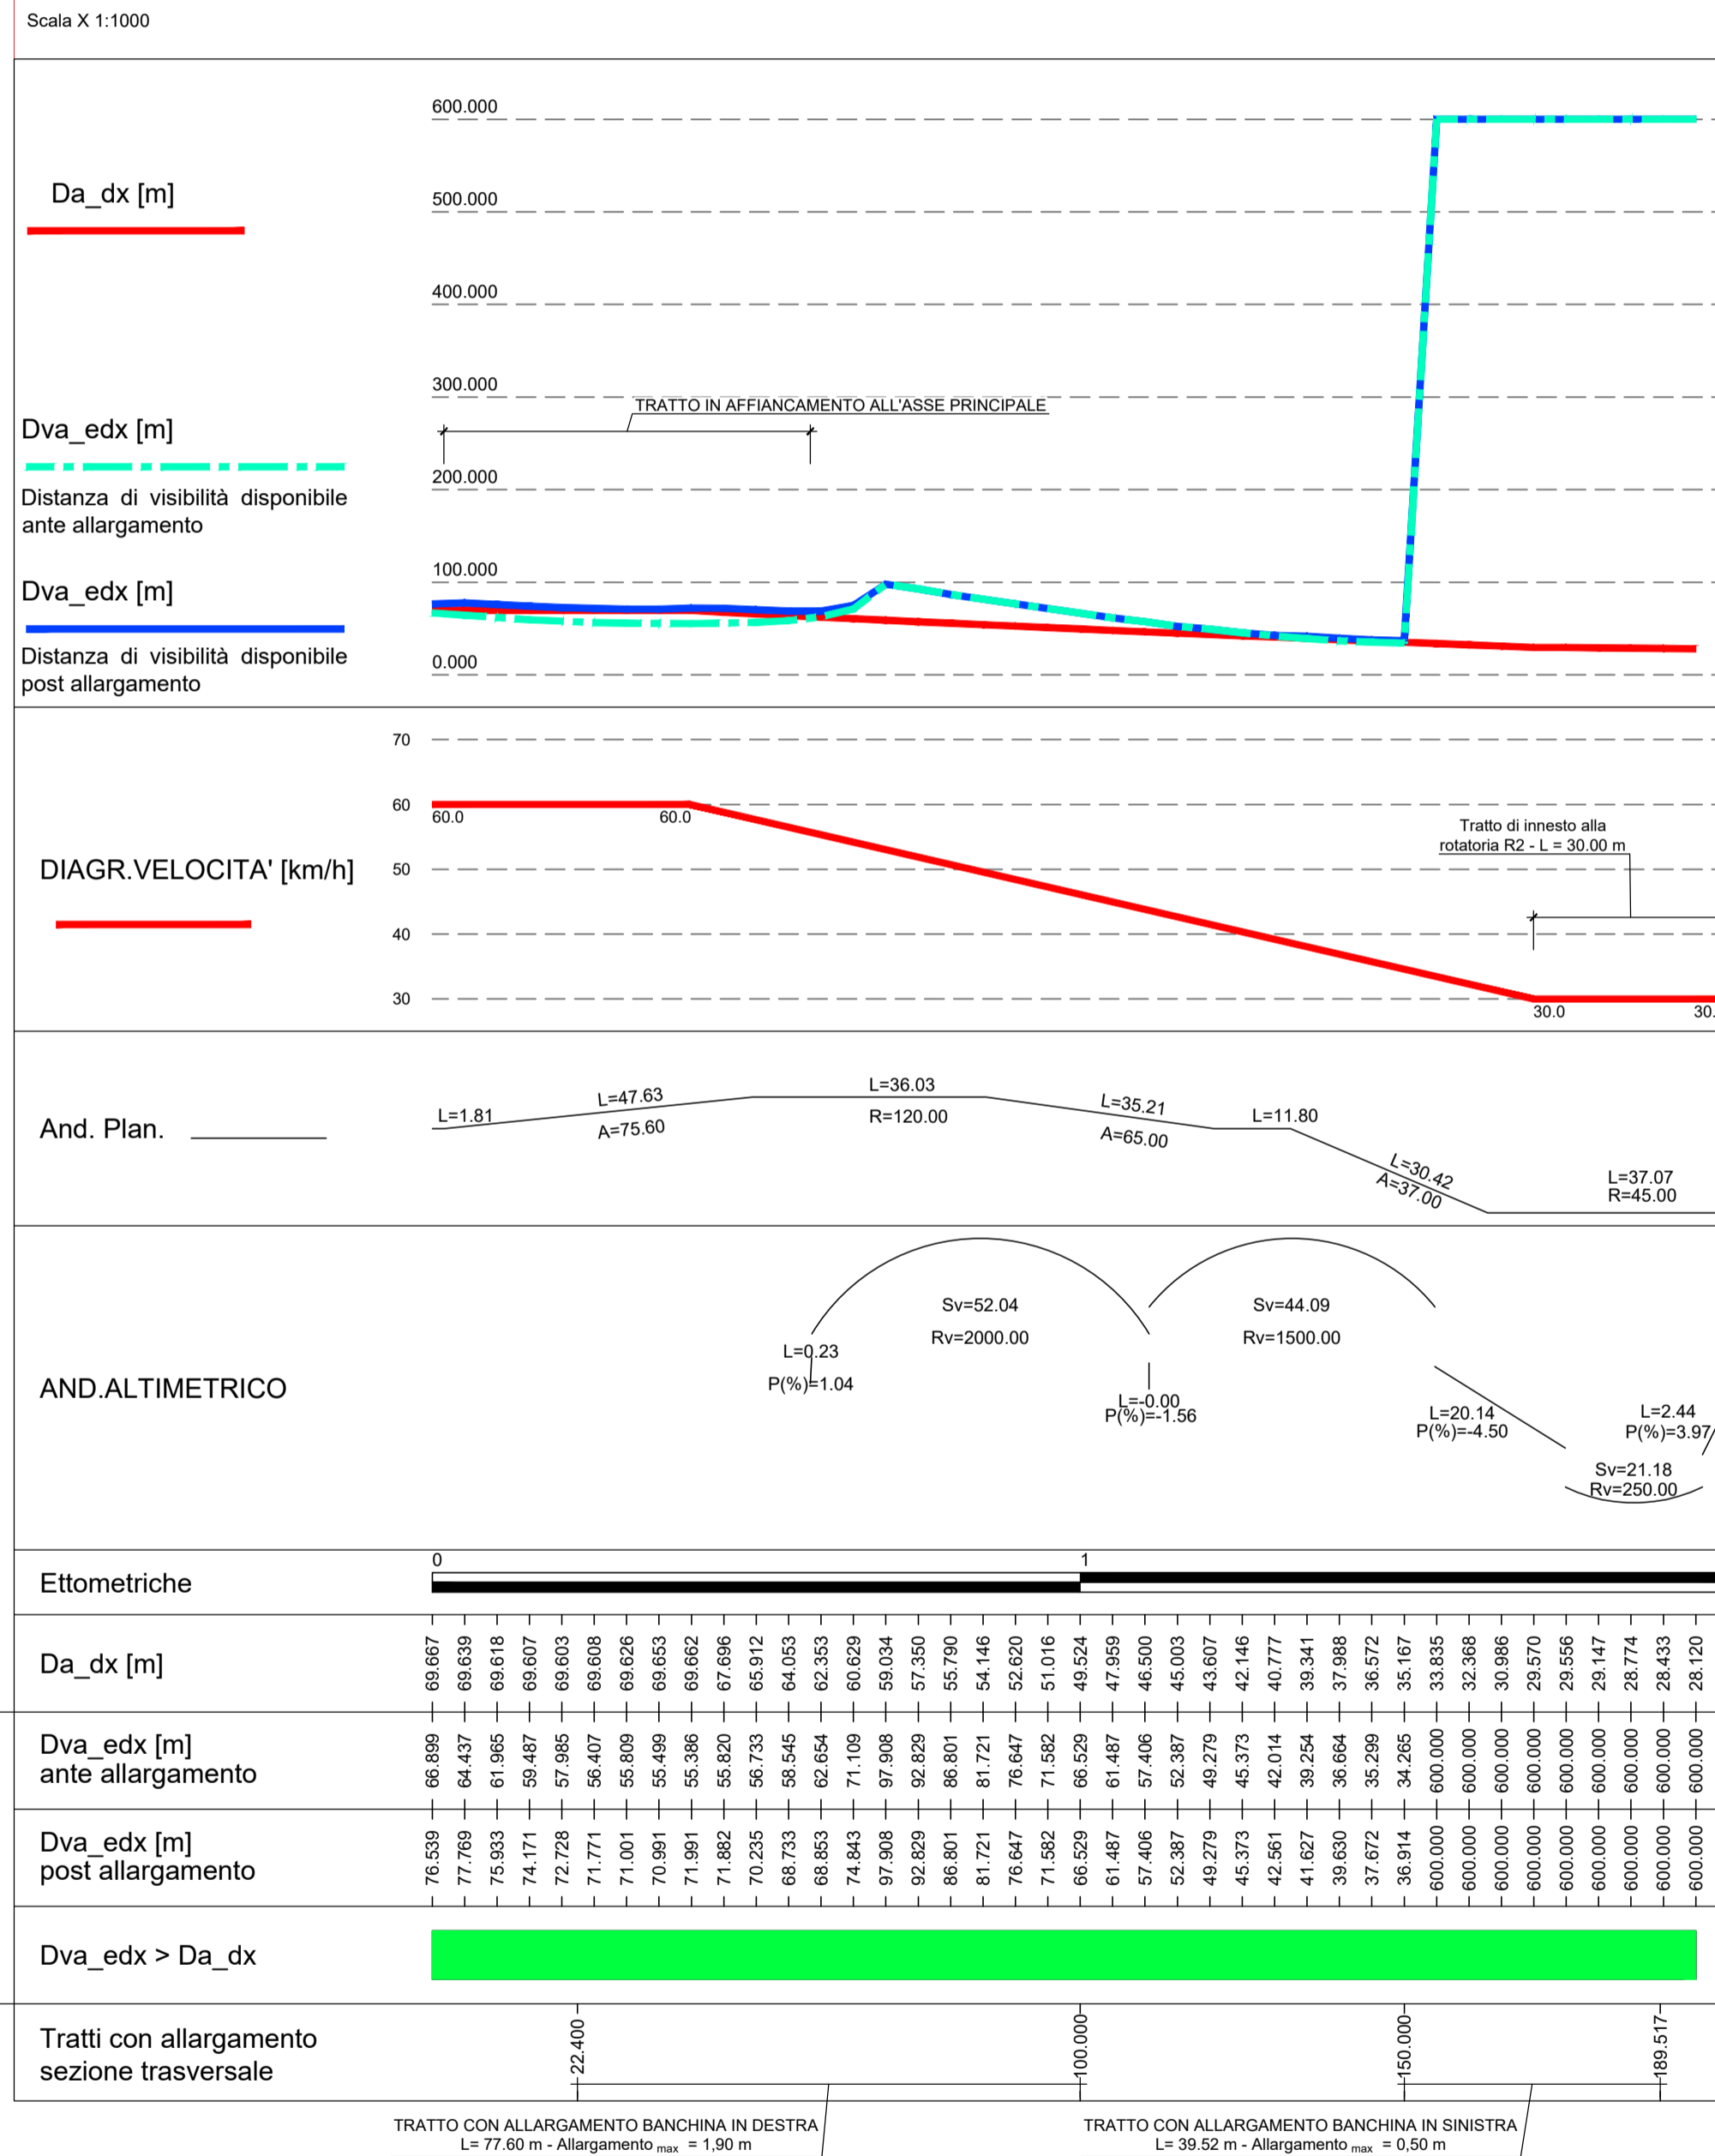


ASSE RC (SV02)

SV. BAIANO
RAMO DI COLLEGAMENTO
Rampa bidirezionale D.M. 19.04.2006
Km 4+040.09 AP
RAMO BIDIREZIONALE DI COLLEGAMENTO TRA ROTATORIE R1-R2
Scale X 1:1000

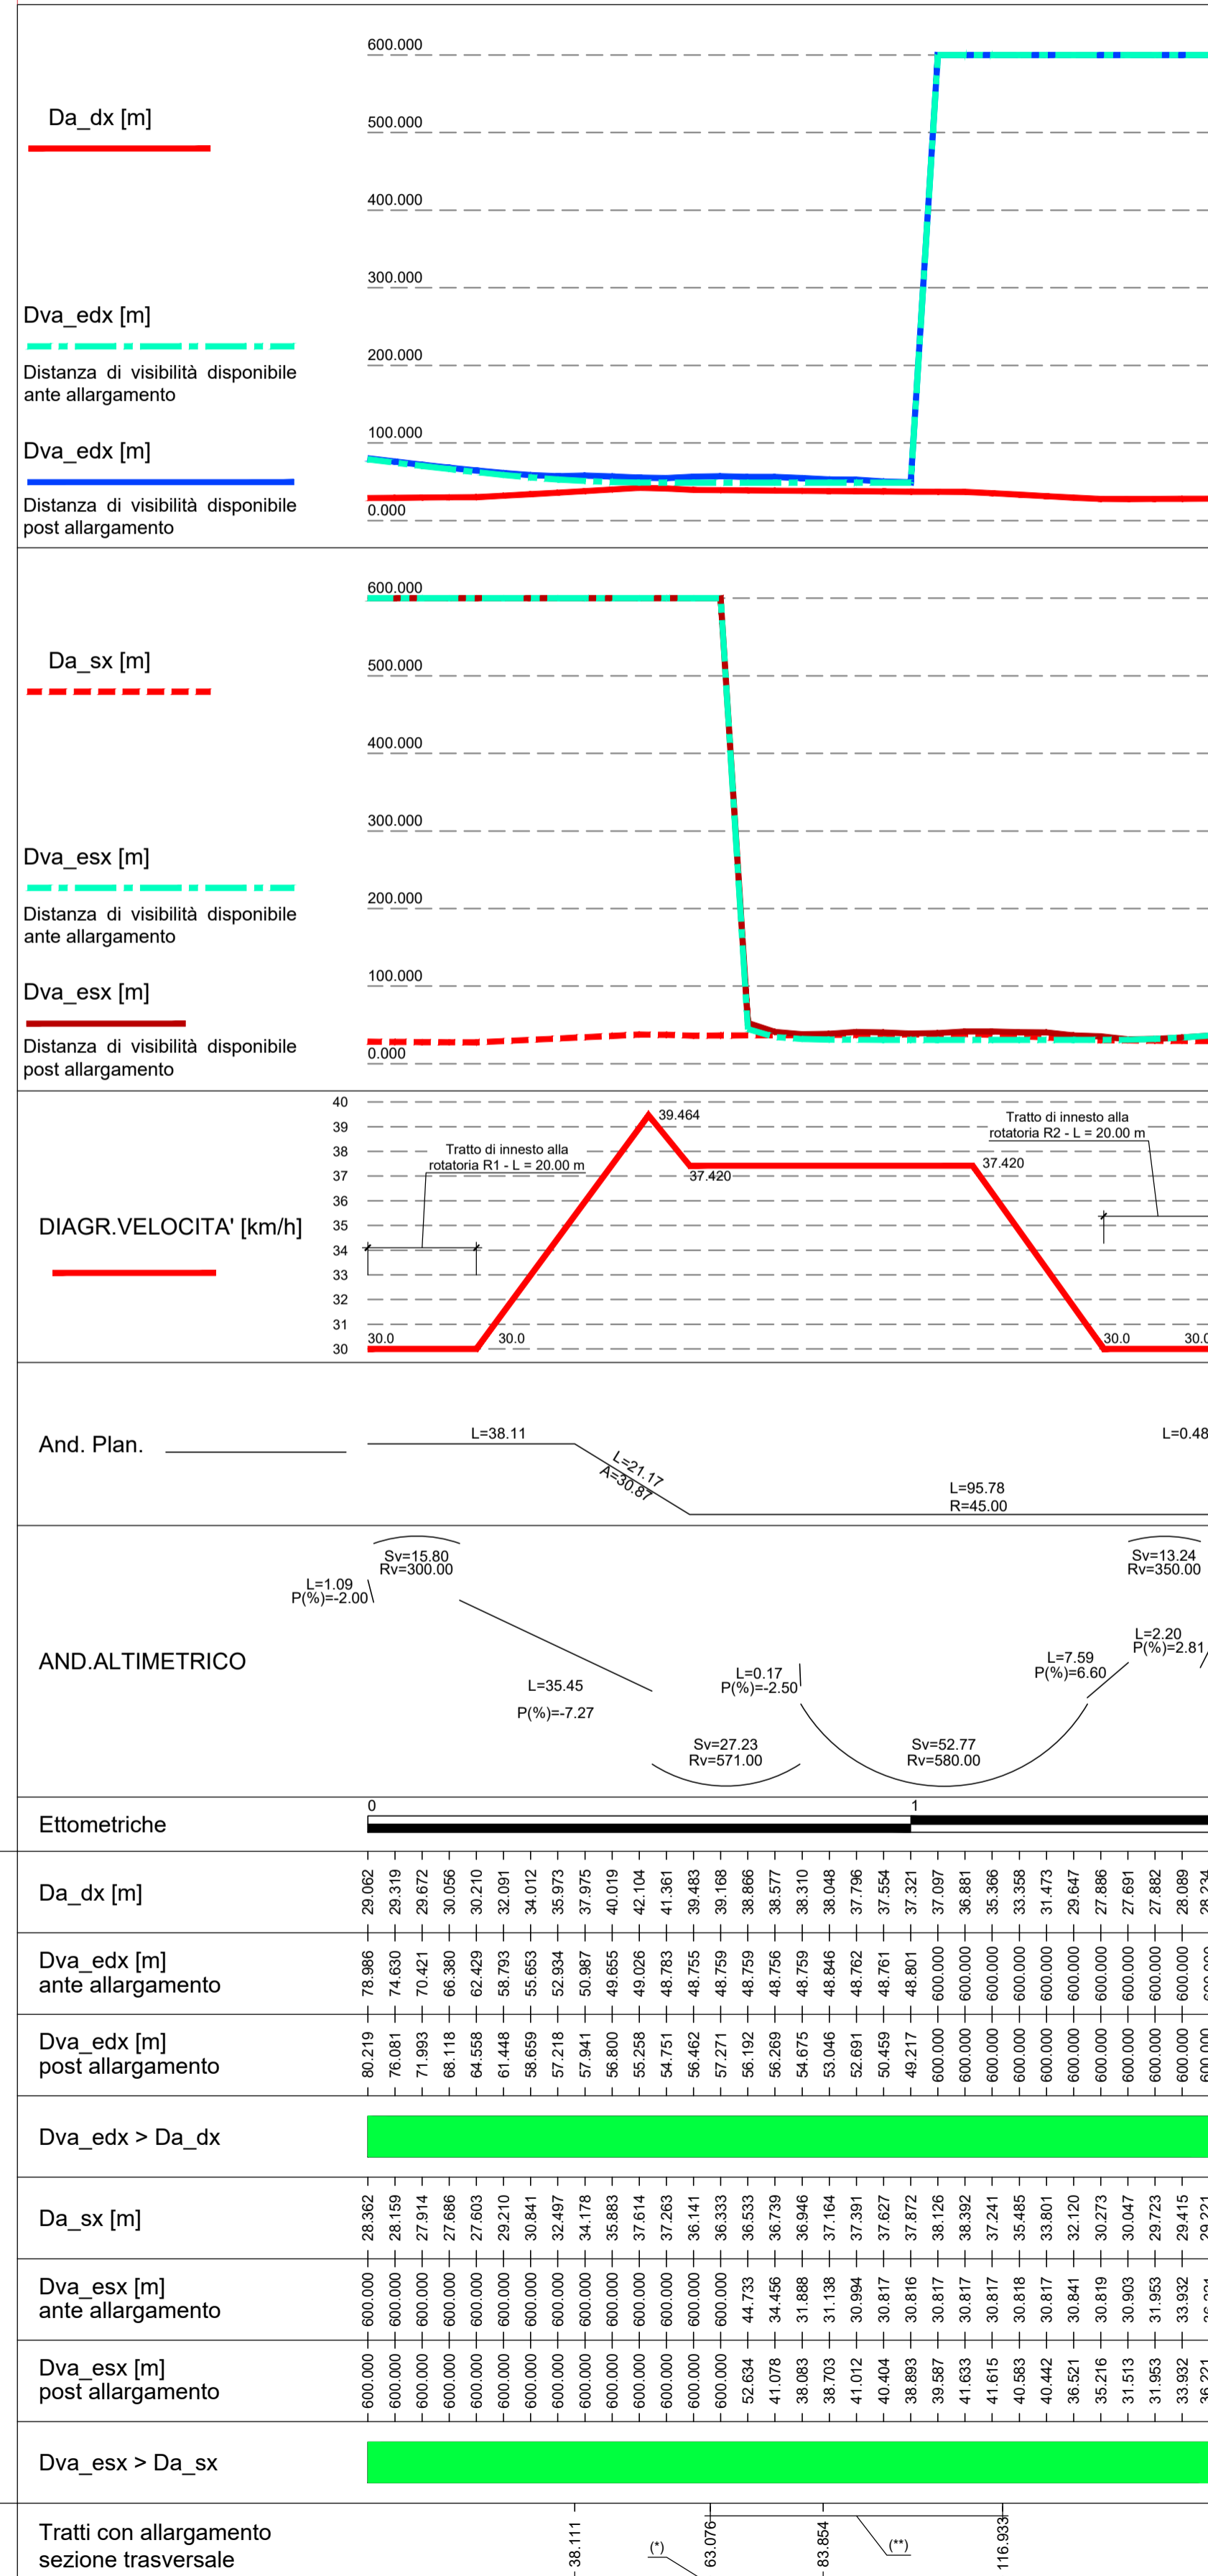

(*) TRATTO CON ALLARGAMENTO BANCHINA IN SINISTRA (tratto all'aperto) L=46.74 m - Allargamento max = 0.98 m
(**) TRATTO CON OSTACOLO POSTO AL LIMITE DELLA CUNETTA O IN CORRESPONDENZA DELLA PARETE VERTICALE DEL SOTTOVIA ESISTENTE L= 53.86 m

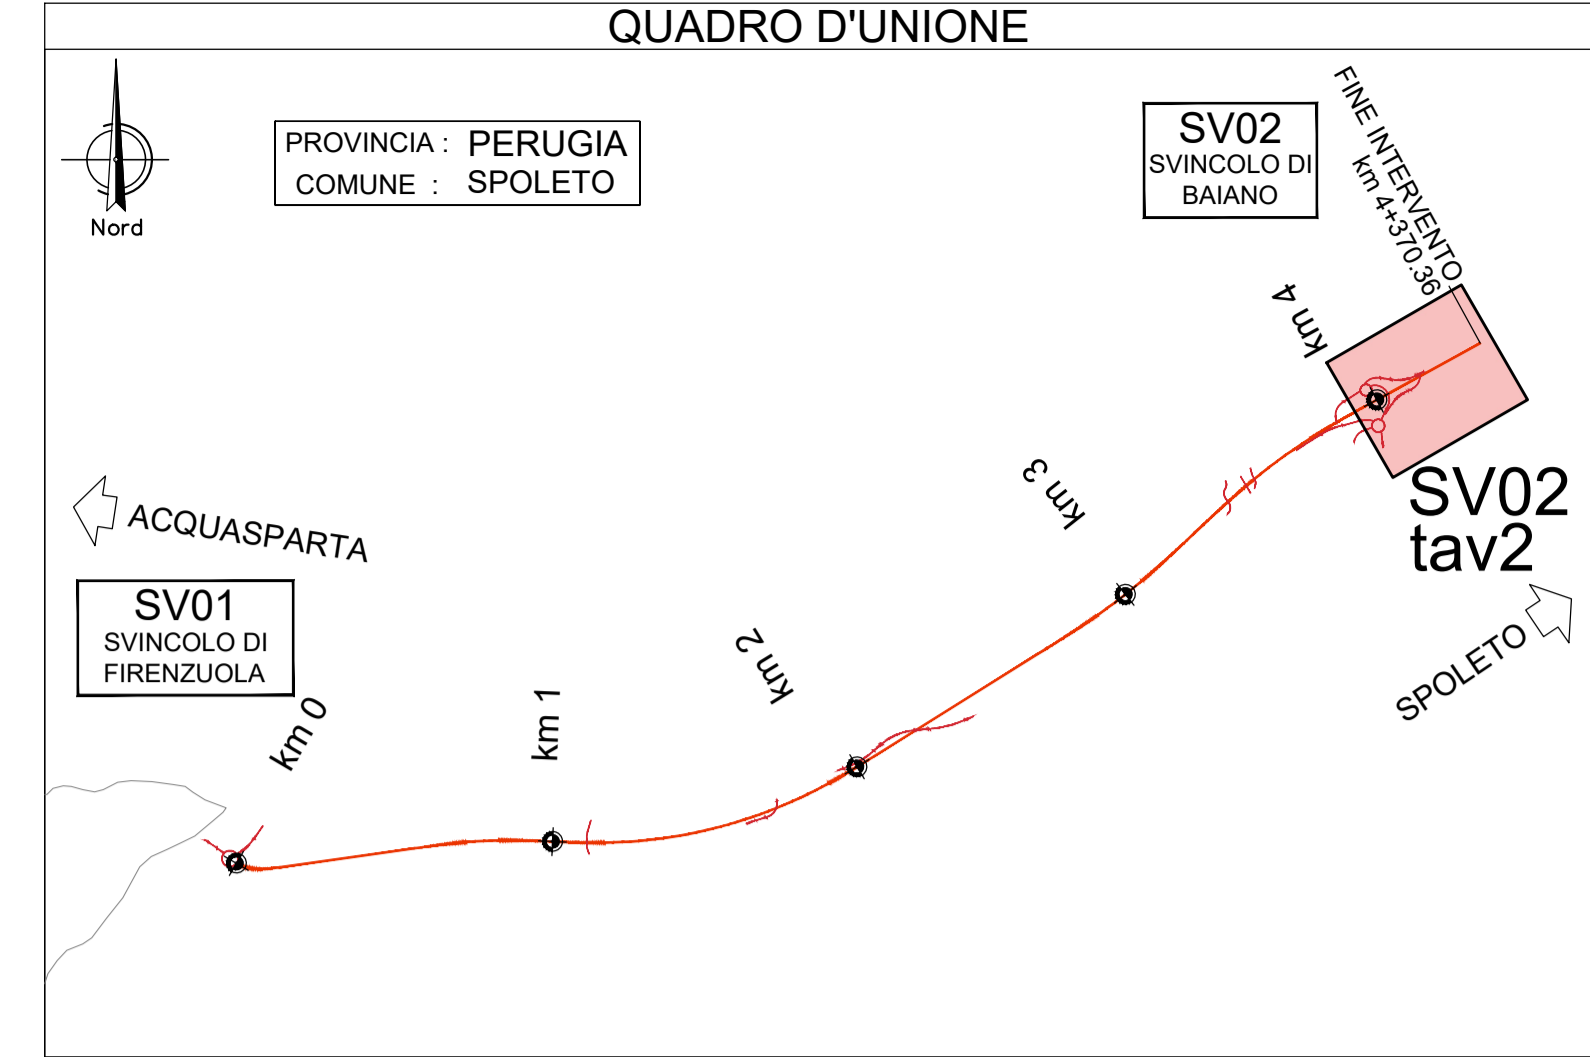

SVINCOLO DI BAIANO (lato Sud)
ASSE IS (SV02)
INGRESSO LATO SUD PER SPOLETO Rampa monodirezionale D.M. 19.04.2006
SVINCOLO DI BAIANO (lato Nord)
ASSE UA (SV02)
USCITA LATO NORD DA ACQUASPARTA Rampa monodirezionale D.M. 19.04.2006
SVINCOLO DI BAIANO
ASSE RC (SV02)
RAMO DI COLLEGAMENTO Rampa bidirezionale D.M. 19.04.2006



Direzione Tecnica

S.S 685 "DELLE TRE VALLI UMBRE"
TRATTO SPOLETO - ACQUASPARTA
1° stralcio: Madonna di Baiano-Firenzuola

PROGETTO ESECUTIVO

COD. PG143

PROGETTAZIONE: ATI SINTAGMA - GDG - ICARIA		MANTENIMENTO: MANDATARIA: SINTAGMA	
IL RESPONSABILE DELL'INTEGRAZIONE DELLE PRESTAZIONI SPECIALISTICHE: Dott. Ing. Nando Granieri Ordine degli Ingegneri della Prov. di Perugia n° A351		MANTENIMENTO: MANDANT: SINTAGMA	
IL PROGETTISTA: Dott. Ing. Federico Durastanti Ordine degli Ingegneri della Prov. di Terni n° Terni n°A844		MANTENIMENTO: MANTENIMENTO: SINTAGMA	
IL GEOLOGO: Dott. Geol. Giorgio Cerquigni Ordine dei Geologi della Regione Umbria n°108		MANTENIMENTO: MANTENIMENTO: SINTAGMA	
IL COORDINATORE PER LA SICUREZZA IN FASE DI PROGETTAZIONE: Dott. Ing. Filippo Pambianco Ordine degli Ingegneri della Prov. di Perugia n° A1373		MANTENIMENTO: MANTENIMENTO: SINTAGMA	
Il Responsabile di Progetto Arch. Pianificatore Marco Colazza		MANTENIMENTO: MANTENIMENTO: SINTAGMA	
Il Responsabile del Procedimento Dott. Ing. Alessandro Micheli		MANTENIMENTO: MANTENIMENTO: SINTAGMA	
PROTOCOLLO	DATA	MANTENIMENTO: MANTENIMENTO: SINTAGMA	

06.SVINCOLI
06.02 SVINCOLO DI BAIANO

Diagrammi di velocità e di visuale libera assi: IS; UA e RC - Tav. 2/2

CODICE PROGETTO	PROGETTO	REV. PROG.	ANNO	NOME FILE	REVISIONE	SCALA:
DTPG143	E	23	2023	005022TRAC02B	B	1:1.000
CODICE ELAB.	V00SV02TRADG02					

REV.	DESCRIZIONE	DATA	REDATTO	VERIFICATO	APPROVATO
B	Rev. A seguito istr. ANAS	Set 2023	M.De Tursi	F.Durastanti	N.Granieri
A	Emissione	Apr 2023	M.De Tursi	F.Durastanti	N.Granieri