CONFINI AMMINISTRATIVI

DATI CARATTERISTICI

DATI DI COSTRUZIONE

PRESSIONE MASSIMA DI PROGETTO (DP) **75.0** bar
GRADO DI UTILIZZAZIONE DICHIARATO f = **0.72**
GRADO DI UTILIZZAZIONE ADOTTATO
- linea a spessore normale f = **0.67**
- linea a spessore maggiorato f = **0.57**

REALIZZATO IN CONFORMITA' AL **D.M. 17/04/08**

DATI DI ESERCIZIO (C.P.I.)

PRESSIONE MASSIMA DI ESERCIZIO (MOP) **75.0** bar
GRADO DI UTILIZZAZIONE f = **0.72**
IMPIANTO IN CONFORMITA' AL **D.M. 17/04/08**

DATI GENERALI

DN **1200** da prog. a prog.
DIAMETRO INTERNO DEFINITO Di **1184.3** mm

PLANIMETRIA 1:2000

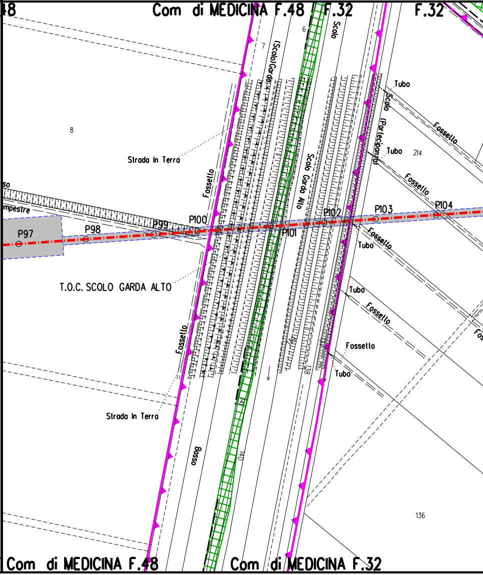
Com di MEDICINA F.48
F.32
F.32
Scolo
(Scolo) Garda
Scolo (Parteciponzo)
Tubo
Tubo
214
Fossello
Fossello
8
7
6
Strada In Terra
Fossello
Scolo Garda Alto
P97
P98
P99
P100
P101
P102
P103
P104
Fossello
Tubo
T.O.C. SCOLO GARDA ALTO
Tubo
Fossello
Fossetto
Tubo
Fossello
Strada In Terra
Bosso
140
138
136
Com di MEDICINA F.48
Com di MEDICINA F.32

CONFINI AMMINISTRATIVI

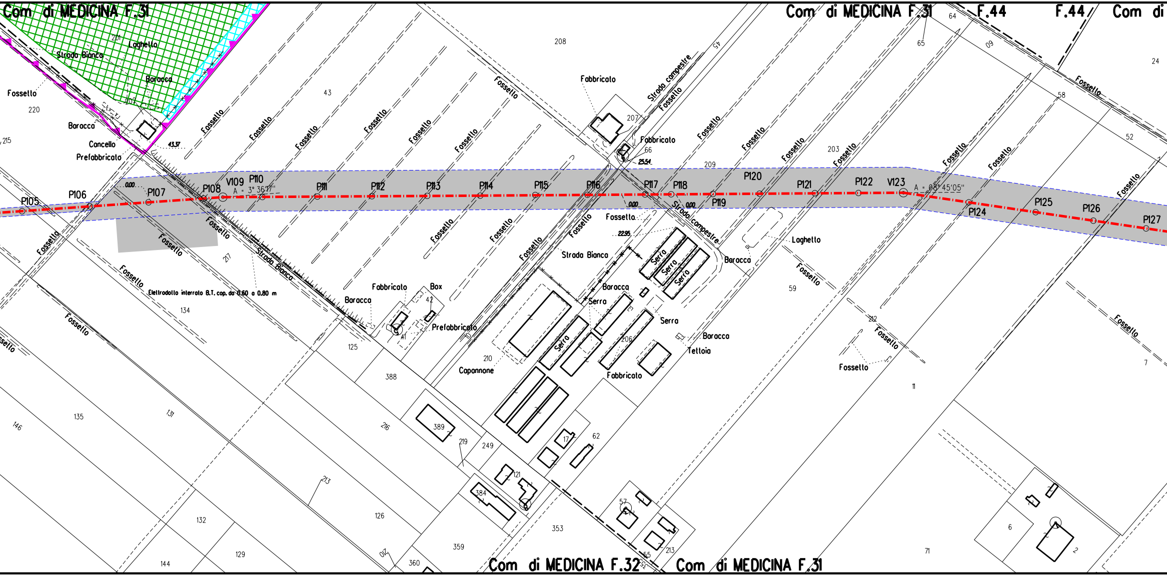

Com di MEDICINA F.31
Com di MEDICINA F.31
F.44
F.44
Com di
Com di MEDICINA F.32
Com di MEDICINA F.31
Strada Bianca
Laghetto
Baracca
Fossello
Cancello
Prefabbricato
Fabbricato
Strada campestre
Fossello
Serra
Teltoia
Capannone
Box
Elettrodotto interrato B.T. cop. da 0.60 a 0.80 m
43.37
25.54
22.95
0.00
P105
P106
P107
P108
V109
A = 3° 36'17"
P110
P111
P112
P113
P114
P115
P116
P117
P118
P119
P120
P121
P122
V123
A = 08° 45'05"
P124
P125
P126
P127
201
202
208
43
207
66
64
65
60
58
52
24
220
215
209
203
217
134
125
388
389
216
219
249
121
384
353
359
360
210
213
126
132
129
144
135
131
146
42
41
206
62
17
57
55
213
59
212
11
7
6
2
71

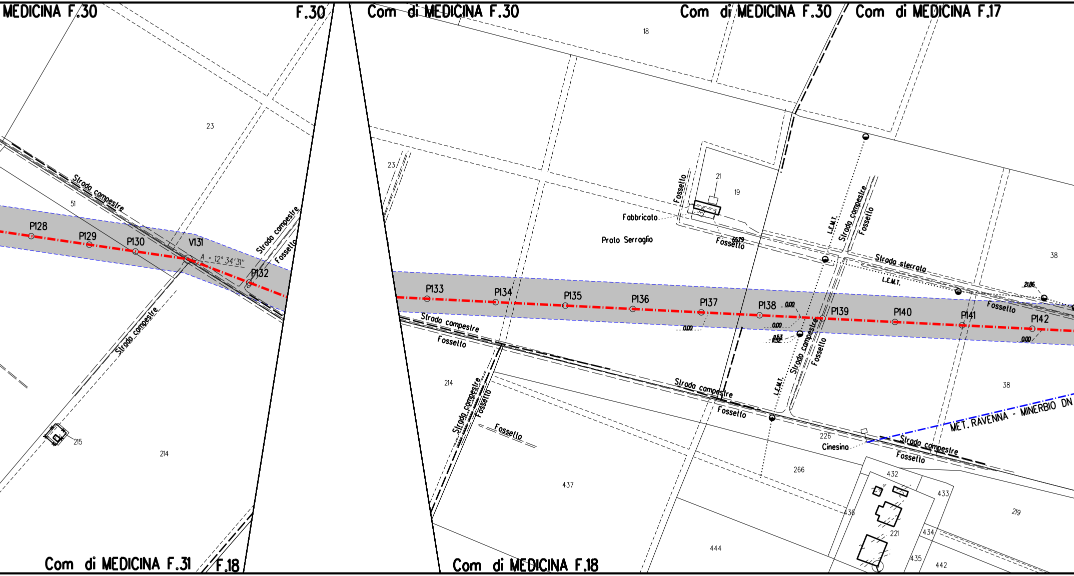
MEDICINA F.30
F.30
Com di MEDICINA F.30
Com di MEDICINA F.30
Com di MEDICINA F.17
Com di MEDICINA F.31
F.18
Com di MEDICINA F.18
P128
P129
P130
V131
A = 12° 34' 31''
P132
P133
P134
P135
P136
P137
P138
P139
P140
P141
P142
Strada campestre
Fossello
Strada sterrata
L.E.M.T.
Fabbricato
Prato Serraglio
Cinesino
MET. RAVENNA - MINERBIO DN
0.00
2.86
23
51
215
214
437
18
19
21
38
226
266
432
433
434
435
436
442
444
221
219

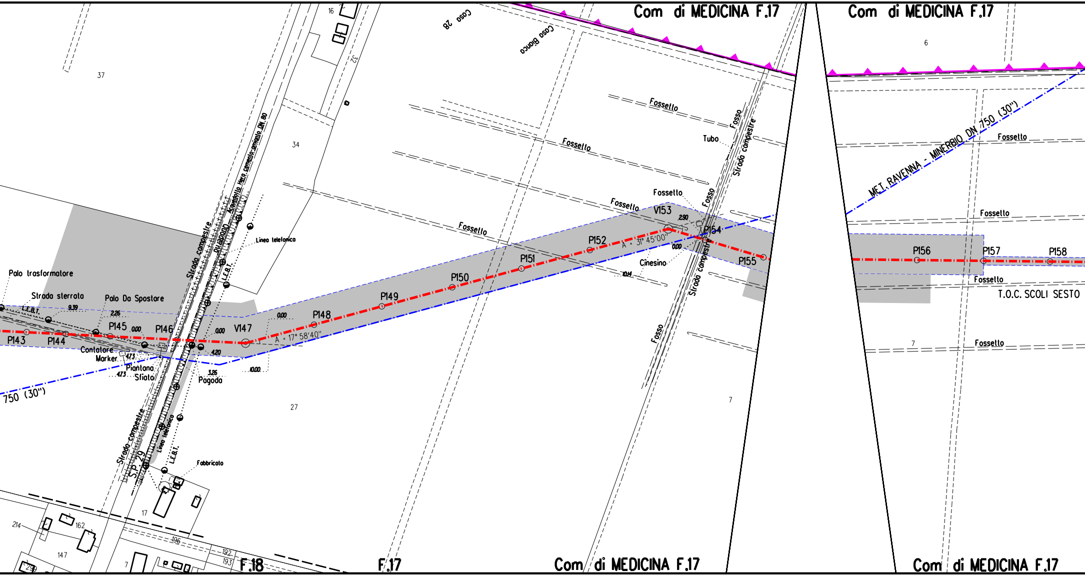

Com di MEDICINA F.17
Com di MEDICINA F.17
Casa 28
Casa Bianca
16
32
37
34
6
Fossello
Fossello
Fossello
Fossello
Fossello
Fossello
Fossello
Fossello
Fossello
Fosso
Fosso
Fosso
Tubo
Strada campestre
Strada campestre
Strada campestre
Strada campestre
MET. RAVENNA - MINERBIO DN 750 (30")
750 (30")
Acquedotto Hera cemento-amianto DN 80
QUADRO
Linea telefonica
Linea telefonica
L.E.B.T.
L.E.B.T.
L.E.B.T.
Palo trasformatore
Strada sterrata
Palo Da Spostare
Contatore
Marker
Piantana
Sfiato
Pagoda
Fabbricato
Cinesino
S.P. 29
P143
P144
P145
P146
V147
P148
P149
P150
P151
P152
V153
P154
P155
P156
P157
P158
A = 17° 58'40"
A = 31° 45'00"
9.39
2.26
0.00
0.00
0.00
0.00
4.73
4.73
4.20
3.26
10.00
2.90
10.14
T.O.C. SCOLI SESTO
27
7
7
7
17
214
162
147
299
196
192
193
F.18
F.17
Com di MEDICINA F.17
Com di MEDICINA F.17

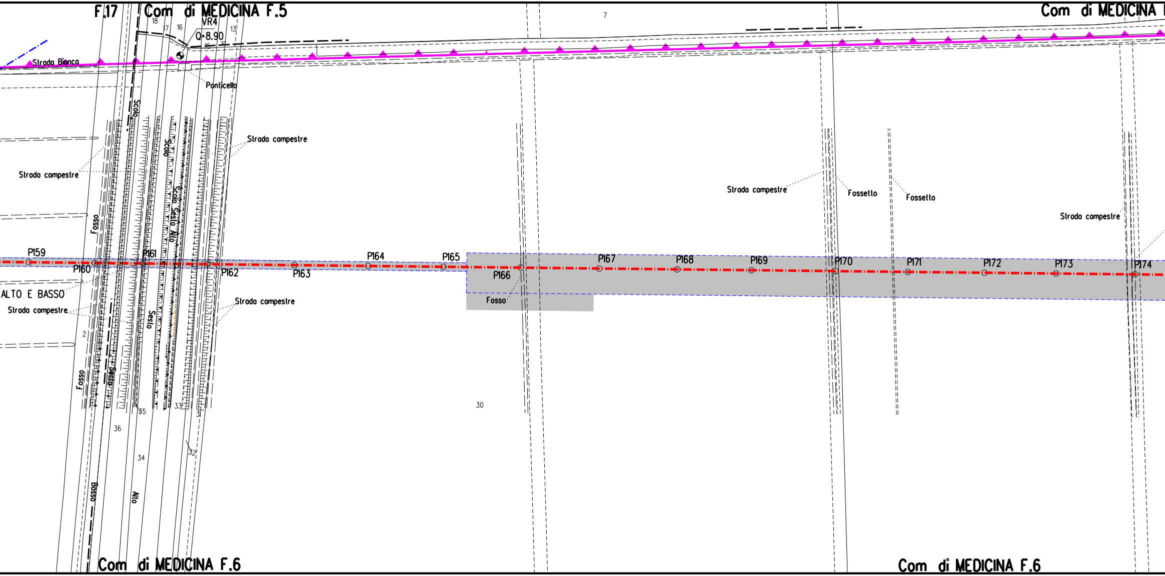
F.17
Com di MEDICINA F.5
Com di MEDICINA
VR4
Q=8.90
18
17
16
13
7
Strada Bianca
Ponticello
Scolo
Scolo
Scolo Sesto Alto
Strada campestre
Strada campestre
Strada campestre
Strada campestre
Strada campestre
Strada campestre
Fosso
Fosso
Fosso
Fossetto
Fossetto
ALTO E BASSO
Sesto
P159
P160
P161
P162
P163
P164
P165
P166
P167
P168
P169
P170
P171
P172
P173
P174
2
35
36
34
33
31
32
30
Basso
Alto
Com di MEDICINA F.6
Com di MEDICINA F.6

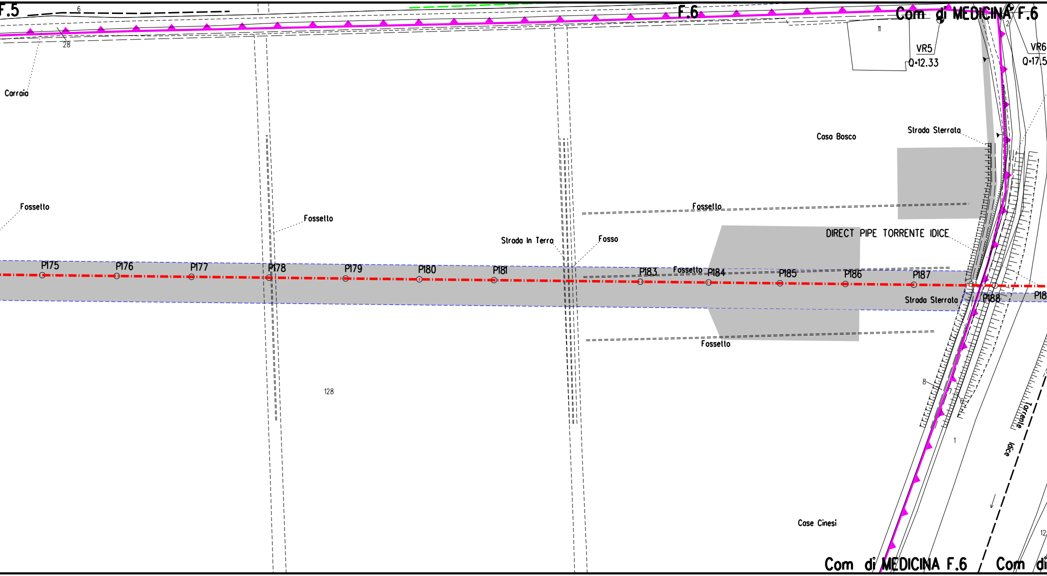
F.5
6
28
Carraia
F.6
Com di MEDICINA F.6
11
VR5
Q=12.33
VR6
Q=17.5
2
Casa Bosco
Strada Sterrata
Fossetto
Fossetto
Fossetto
DIRECT PIPE TORRENTE IDICE
Strada In Terra
Fosso
P175
P176
P177
P178
P179
P180
P181
P183
Fossetto
P184
P185
P186
P187
P188
P18
Strada Sterrata
Fossetto
128
8
6
1
Torrente
Idice
Case Cinesi
12
Com di MEDICINA F.6
Com di

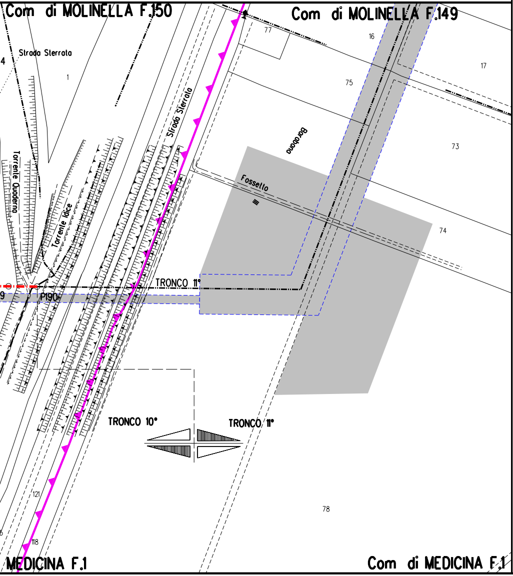
Com di MOLINELLA F.150
Com di MOLINELLA F.149
Strada Sterrata
4
1
77
16
17
75
73
74
Strada Sterrata
Bordona
Fossetto
Torrente Quaderna
Torrente Idice
TRONCO 11°
9
P190
TRONCO 10°
TRONCO 11°
121
118
78
MEDICINA F.1
Com di MEDICINA F.1

LEGENDA

-·-·-	METANODOTTO IN PROGETTO
-·-·-	METANODOTTI IN ESERCIZIO
▨	AREA DI OCCUPAZIONE LAVORI
■	ALLARGAMENTI PIAZZOLE E STRADE
▭	RETE NATURA 2000
🟩	HABITAT - Canneti palustri: fragmiteti, tifeti e scirpeti d'acqua dolce (Phragmition)
▦	HABITAT - Foreste a galleria di Salix alba e Populus alba

SIMBOLI

◎ V1	Vertice
○ P1	Picchetto

Firmato digitalmente da

Rocco Vincenzo Monaco

CN = Monaco Rocco Vincenzo
C = IT

NOTE

1. In corrispondenza di parallelismi e/o interferenze dell'area di passaggio con linee elettriche aeree, l'appaltatore dovra' procedere all'esatta determinazione dell'altezza dei conduttori e del loro voltaggio in modo da poter adottare i necessari provvedimenti di sicurezza propedeutici alla esecuzione dei lavori di costruzione.
2. L'appaltatore dovra' procedere all'esatto accertamento di cavi, tubazioni e fognature interrate interferenti con la linea, mediante scavi a mano.

Nota: Fogli Catastali aggiornati a Ottobre 2022

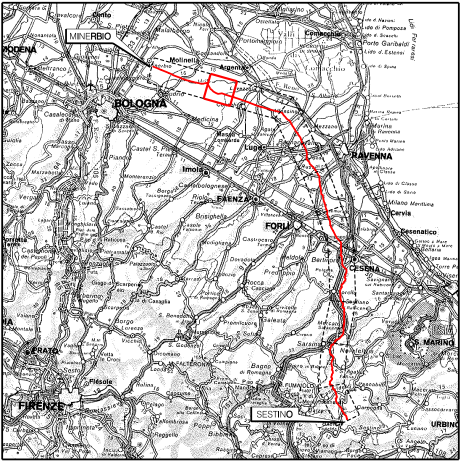
MINERBIO
MODENA
Molinella
Argenta
BOLOGNA
Medicina
Imola
Lugo
RAVENNA
FAENZA
FORLI
Cervia
CESENA
S. MARINO
PRATO
FIRENZE
Fiesole
SESTINO
URBINO
Comacchio
Cesenatico

COROGRAFIA Scala 1:800.000

Nei Comuni di MEDICINA, MOLINELLA

Rev.	DATA	DESCRIZIONE	ELABORATO	VERIFICATO	APPROVATO AUTORIZZATO
0	01/08/2023	EMISSIONE	L. RICCI	F.MARCHETTI	A.BRUNI G.BRIA

snam

PROGETTISTA T.EN TECHNIP ENERGIES techfem

Rif.TEN: 2295-310-DW-3542-11

COMMESSA NQ/R22358

CODICE TECNICO 13247

METANODOTTO: SESTINO - MINERBIO
10° TRONCO CONCELICE - MEDICINA
DN 1200 mm (48"), DP75 bar

DIS. N. 00-LB-14E-81367

REVISIONE 0

ZSC-ZPS IT4050022 "Biotopi e Ripristini ambientali di Medicina e Molinella"
STRALCIO CATASTALE CON OCCUPAZIONE LAVORI

FG. 1 DI 1

SCALA 1:2000

T.EN ITALY SOLUTIONS S.p.A. - 00148 ROMA - Viale Castello della Magliana, 68

A3

DOCUMENTO DI PROPRIETA' SNAM. LA SOCIETA' TUTELERA' I PROPRI DIRITTI IN SEDE CIVILE E PENALE A TERMINI DI LEGGE.