



SEZIONE AA'

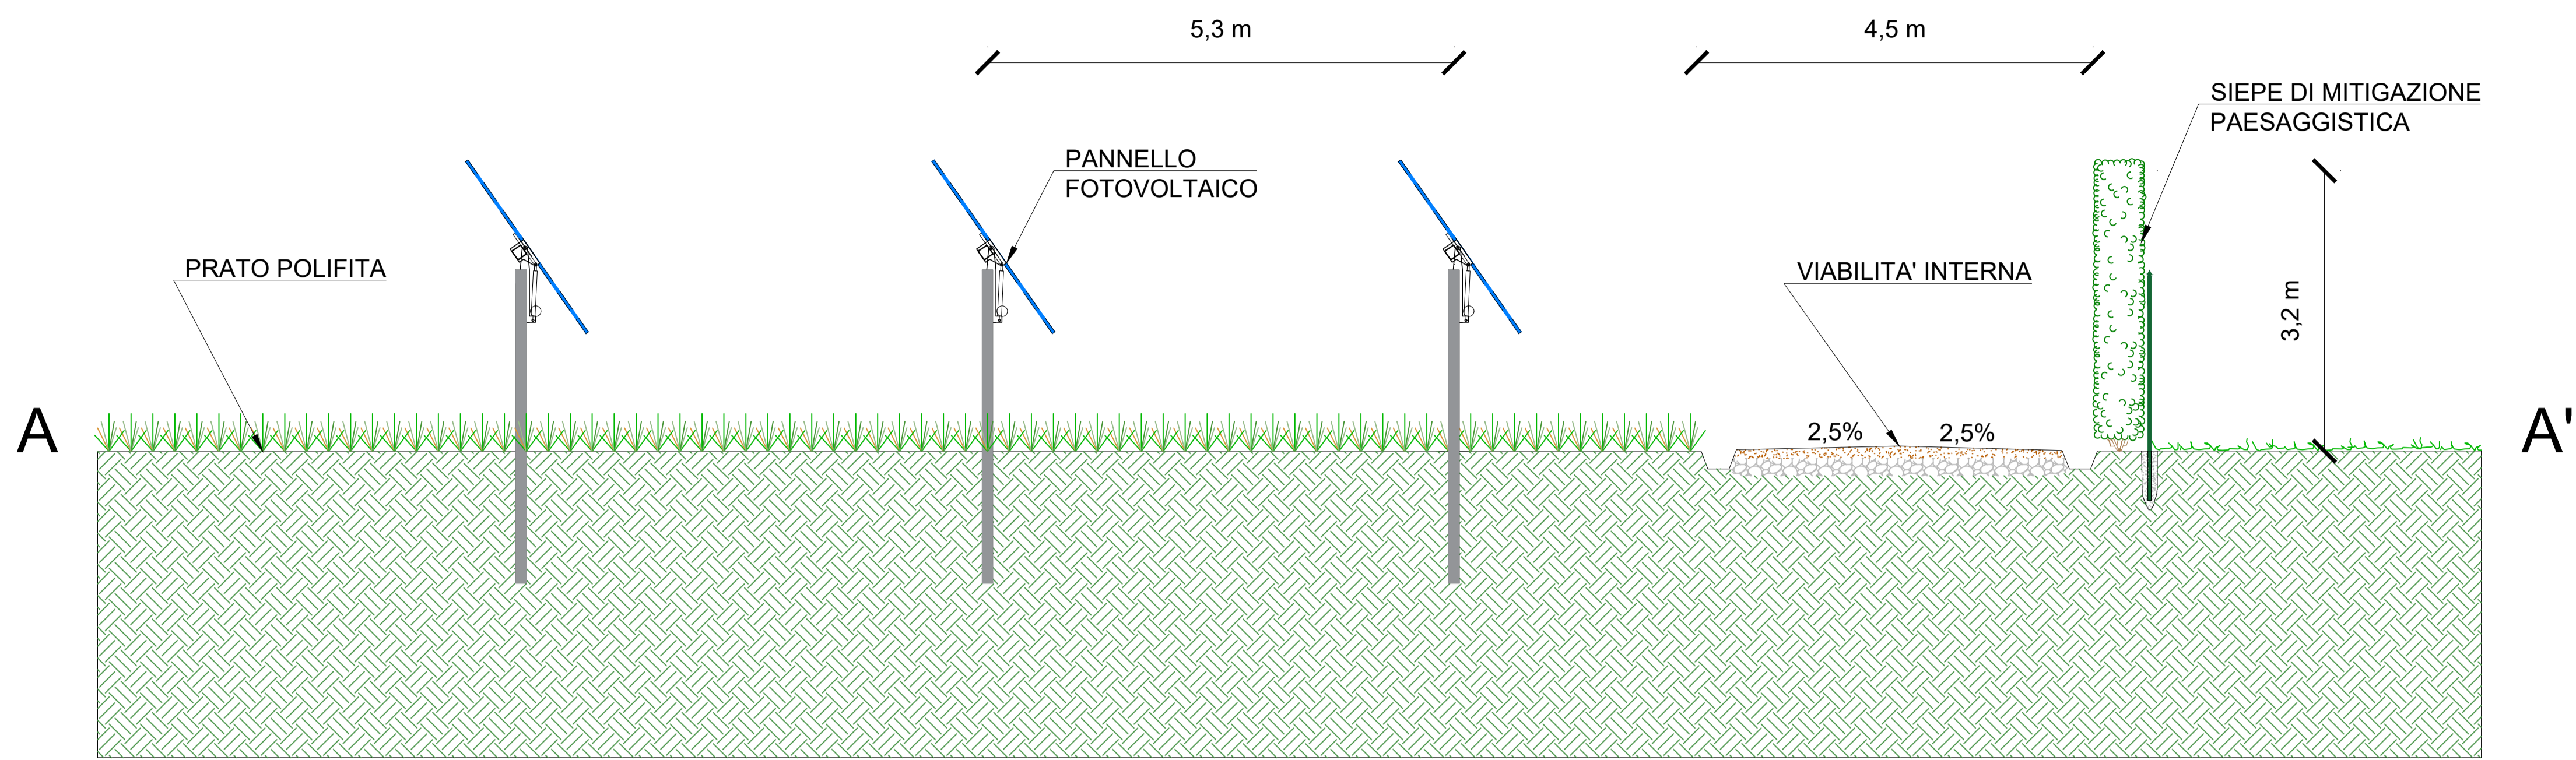

SCALA 1:200

SEZIONE BB'

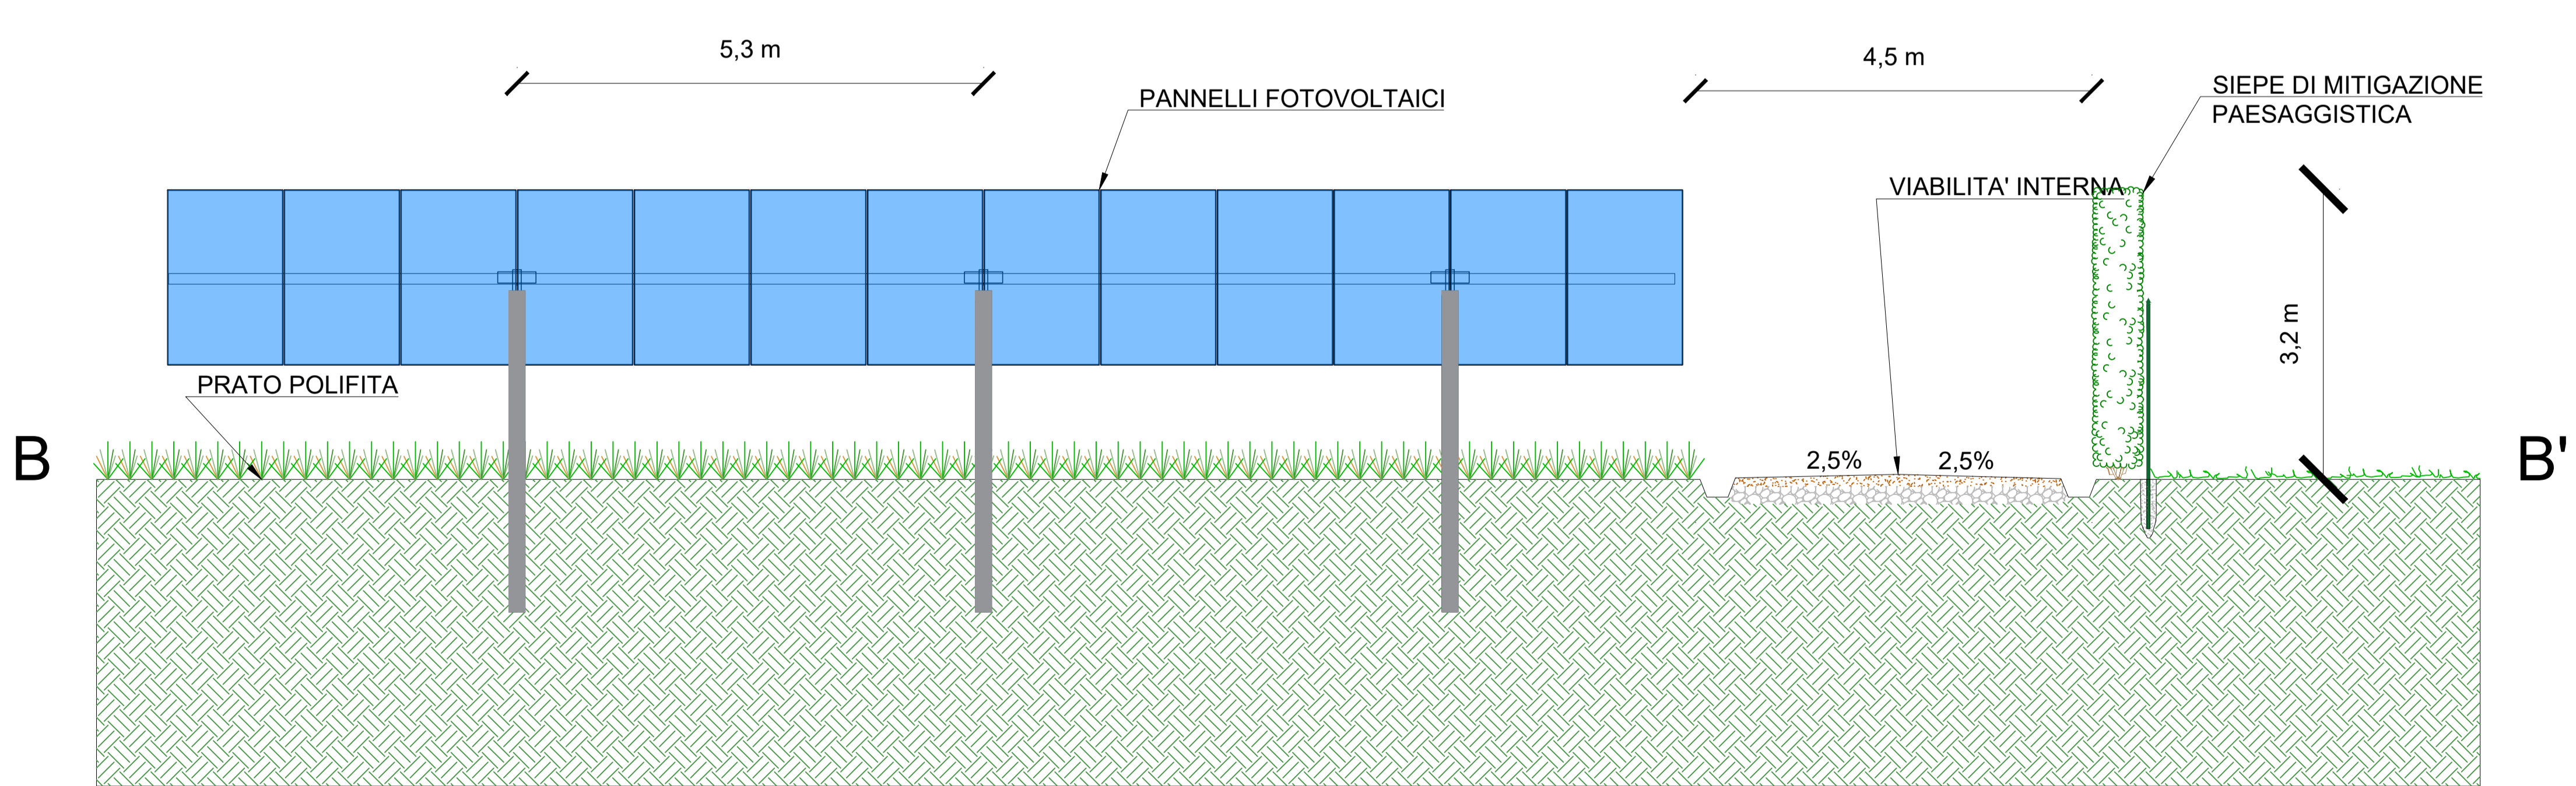

SCALA 1:200

REGIONE SARDEGNA

COMUNE DI SASSARI

PROVINCIA DI SASSARI

IMPIANTO AGRO-VOLTAICO PER LA PRODUZIONE DI ENERGIA ELETTRICA DA FONTE SOLARE DENOMINATO "GADAU" DA REALIZZARSI NEL COMUNE DI SASSARI (SS)

OPERA DI PUBBLICA UTILITA'
VALUTAZIONE IMPATTO AMBIENTALE ai sensi del D.Lgs 3 aprile 2006, n.152 ALL. II

CUSTOMER
Committente

FIMENERGIA

ADDRESS Indirizzo:
VIA L.BUZZI, 6, 15033 CASALE MONFERRATO (AL)
 T. +390292875126 (ufficio operativo)

DESIGNERS TEAM
Gruppo di progettazione

FAVERO
ENGINEERING

CONSULENTI Consulenti:
AMBIENTALE: Dott.ssa MARZIA FIORONI
 Via C. Battisti, 44 23100 Sondrio (SO) - +39 0342 050347 - m.fioroni@alp-en.it
GEOLOGIA, GEOTECNICA E IDRAULICA: Dott.ssa Geol. COSIMA ATZORI
 Via Bologna, 30 09033 Decimomannu (CA) - +39 070 7346008 - cosima.atzori@gataconsulting.eu
AGRONOMIA: Dott. Agr. NICOLA GARIPPA
 Via Beltrame di Bagnacavallo, 4 08015 Macomer (NU) - +39 328 2633596 - nicolagarippa@gmail.com
ARCHEOLOGIA: Dott.ssa GIUSEPPINA MARRAS
 Via Frau, 22 07100 Sassari (SS) - +39 340 5316848 - giuseppina.marras@arubaptec.it
ACUSTICA: Ing. CARLO FODDIS
 Viale Europa, 54 09045 Quaru San'Elena (CA) - +39 070 2348760 - cf@fadssystem.net
FALUNA: Dott. Nat. MAURIZIO MEDDA
 Via L'Inghiera, 17 09122 Cagliari (CA) - +39 393 8236806 - meddamaurizio@libero.it
FLORA: Dott. Agr. FABIO SCHIRRU
 Via Solomardi, 34 09040 San Basilio (SU) - +39 347 4988552 - fabio.schirru@pecagrotecnici.it

REV.	DATE	DESCRIPTION	PREPARED	CHECKED	APPROVED
00	Ottobre 2023	PRIMA EMISSIONE	Arch. Paes. R. Bigliardi	Ing. A. Lunardi	Ing. F. Favero
01					
02					
03					
04					

DRAWING - Elaborato

TITLE Titolo: **SEZIONI SIEPE DI MITIGAZIONE PAESAGGISTICA**

DRAWING DETAILS - Dettagli di disegno		ARCHIVE - Archivio	
GENERAL SCALE Scale generale: 1:200	DETAIL SCALE Scale particolari: -	FILE DTG_040	PLOT STYLE FAVERO ENGINEERING.ctb

CODING - Codifica

PROJECT LEVEL Fase progettativa	CATEGORY Categoria	PROGRESSIVE Progressivo	REVISION Revisione
DEFINITIVO	DTG	0 4 0	00