# INQUADRAMENTO SU PUC TAV 6.3.1

0 — 0,25 — 0,5 — 0,75 — 1 km

*Scala 1:25.000*

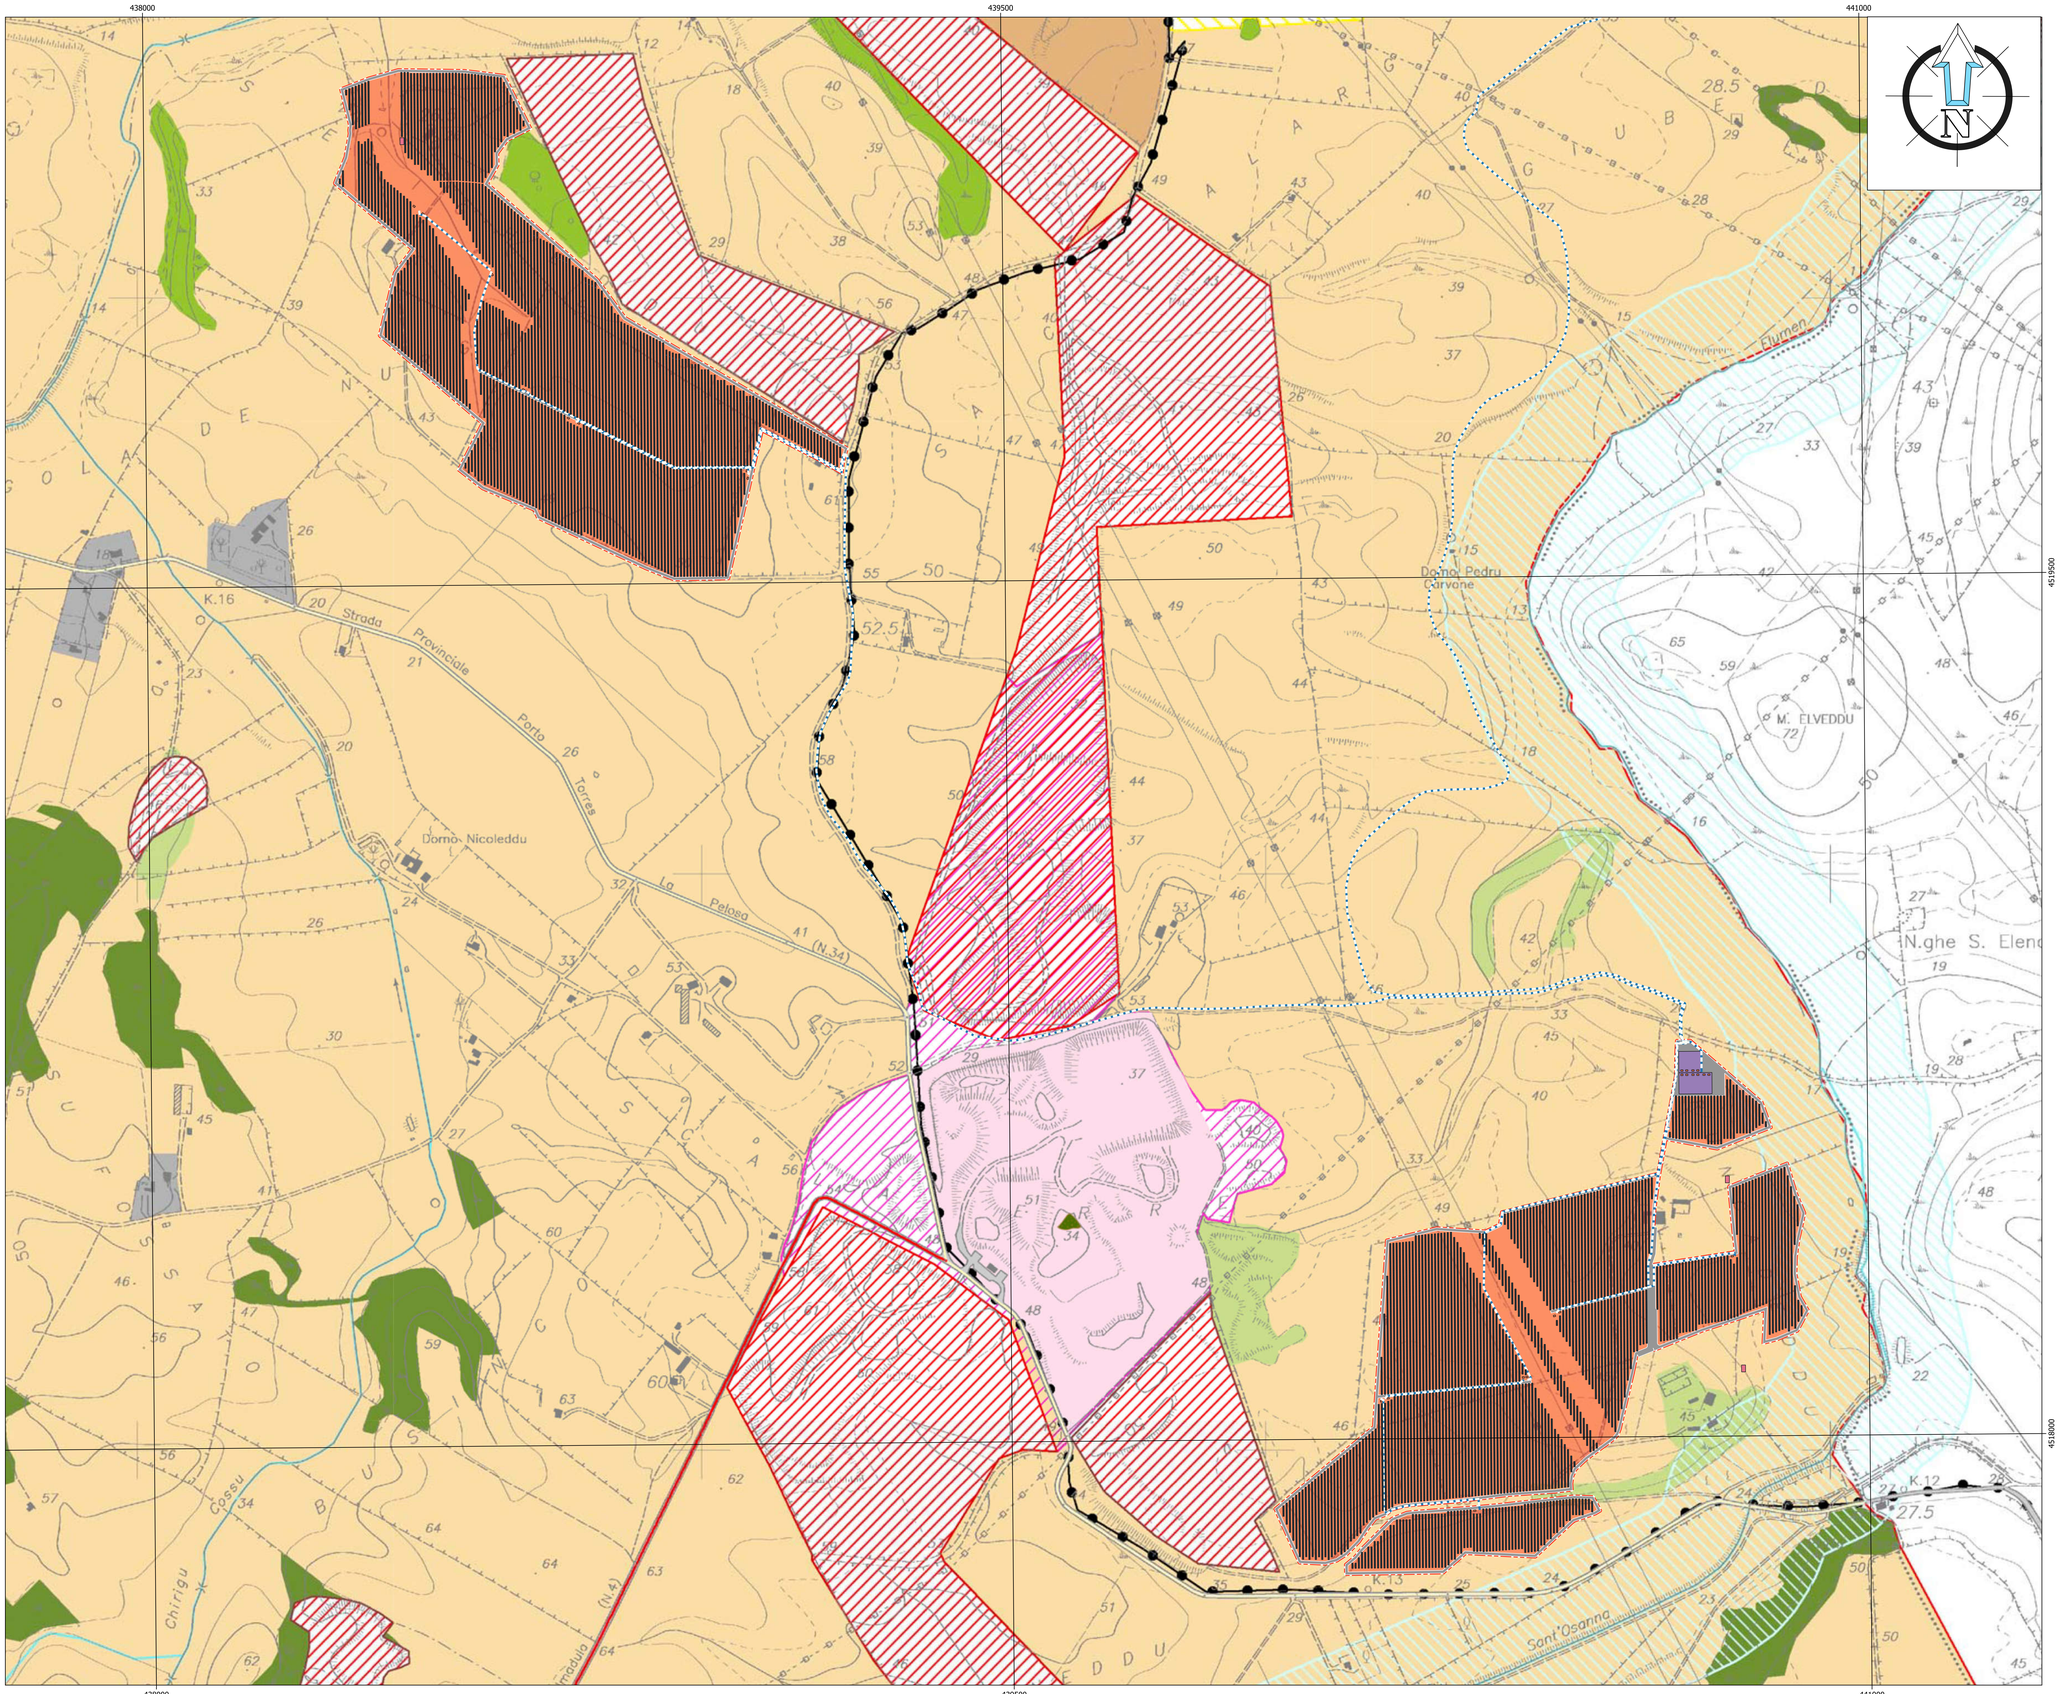


## LEGENDA

**IMPIANTO AGRO-VOLTAICO IN PROGETTO**

- PANNELLI_FV
- CAVIDOTTO DI MEDIA TENSIONE INTERRATO IN PROGETTO
- CABINA - IMPIANTO DI IRRIGAZIONE
- TRASFORMATORI
- SISTEMA DI ACCUMULO
- VIABILITA' INTERNA DI PROGETTO
- RECINZIONE

REGIONE SARDEGNA — COMUNE DI SASSARI — PROVINCIA DI SASSARI

**IMPIANTO AGRO-VOLTAICO PER LA PRODUZIONE DI ENERGIA ELETTRICA DA FONTE SOLARE DENOMINATO "GADAU" DA REALIZZARSI NEL COMUNE DI SASSARI (SS)**

**OPERA DI PUBBLICA UTILITA'**
**VALUTAZIONE IMPATTO AMBIENTALE ai sensi del D.Lgs 3 aprile 2006, n.152 ALL. II**


CUSTOMER — Committente
**FIMENERGIA** — VIA L.BUZZI, 6, 15033 CASALE MONFERRATO (AL) — T. +390292875126 (ufficio operativo)

DESIGNERS TEAM — Gruppo di progettazione
FAVERO ENGINEERING — Via Giovanni Battista Pirelli, 37 — 20124 MILANO (MI) — T. +3902201725 — **Ing. FRANCESCO FAVERO**

CONSULTANTS — Consulenti
**AMBIENTALE:** Dott.ssa MARZIA FIORONI — Via C.Battisti, 44 22100 Sondrio (SO) - +39 0342 050347 - mfioroni@alp-an.it
**GEOLOGIA, GEOTECNICA E IDRAULICA:** Dott.ssa Geol. COSIMA ATZORI — Via Bologna, 39 09033 Decimomannu (CA) - +39 070 7346808 - cosima.atzori@galaconsulting.eu
**AGRONOMIA:** Dott. Agr. NICOLA GARIPPA — Via Bellramo, di Bagnolcavallo, 4 08015 Macomer (NU) - +39 328 2633596 - nicolagarippa@gmail.com
**ARCHEOLOGIA:** Dott.ssa GIUSEPPINA MARRAS — Via Frau, 22 07100 Sassari (SS) - + 39 340 5318646 - giuseppina.marras@arubapec.it
**ACUSTICA:** Ing. CARLO FODDIS — Viale Europa, 54 09040 Quartu Sant'Elena (CA) - + 39 070 2346760 - cf@fadsystem.net
**FAUNA:** Dott. Nat. MAURIZIO MEDDA — Via Lumiganu, 17 09122 Cagliari (CA) - +39 393 8236806 - meddamaurizio@libero.it
**FLORA:** Dott. Agr. FABIO SCHIRRU — Via Bolumedi, 34 08040 San Basilio (SU) - +39 347 4986552 - fabio.schirru@pecagronotecnici.it


| REV. | DATE | DESCRIPTION | PREPARED | CHECKED | APPROVED |
|---|---|---|---|---|---|
| 00 | Ottobre 2023 | PRIMA EMISSIONE | Arch. Pers. R. Bujjardi | Ing. A. Lunardi | Ing. F. Favero |
| 01 | | | | | |
| 02 | | | | | |
| 03 | | | | | |
| 04 | | | | | |

DRAWING - Elaborato
**INQUADRAMENTO SU PIANO URBANISTICO COMUNALE - TAVOLA 6.3.1**

DRAWING DETAILS - Dettagli di disegno
GENERAL SCALE — Scala generale: **1:10.000**
EDITAL SCALE — Scala particolari

ARCHIVE - Archivio
FILE: ELG_226
PLOT STYLE: FAVERO ENGINEERING.ctb

CODING - Codifica
PROJECT LEVEL — Fase progettuale: **DEFINITIVO**
CATEGORY — Categoria: **ELG**
PROGRESSIVE — Progressivo: **226**
REVISION — Revisione: **00**