INQUADRAMENTO SU PUC TAV 6.3.2

0 — 0,25 — 0,5 — 0,75 — 1 km

Scala 1:25.000

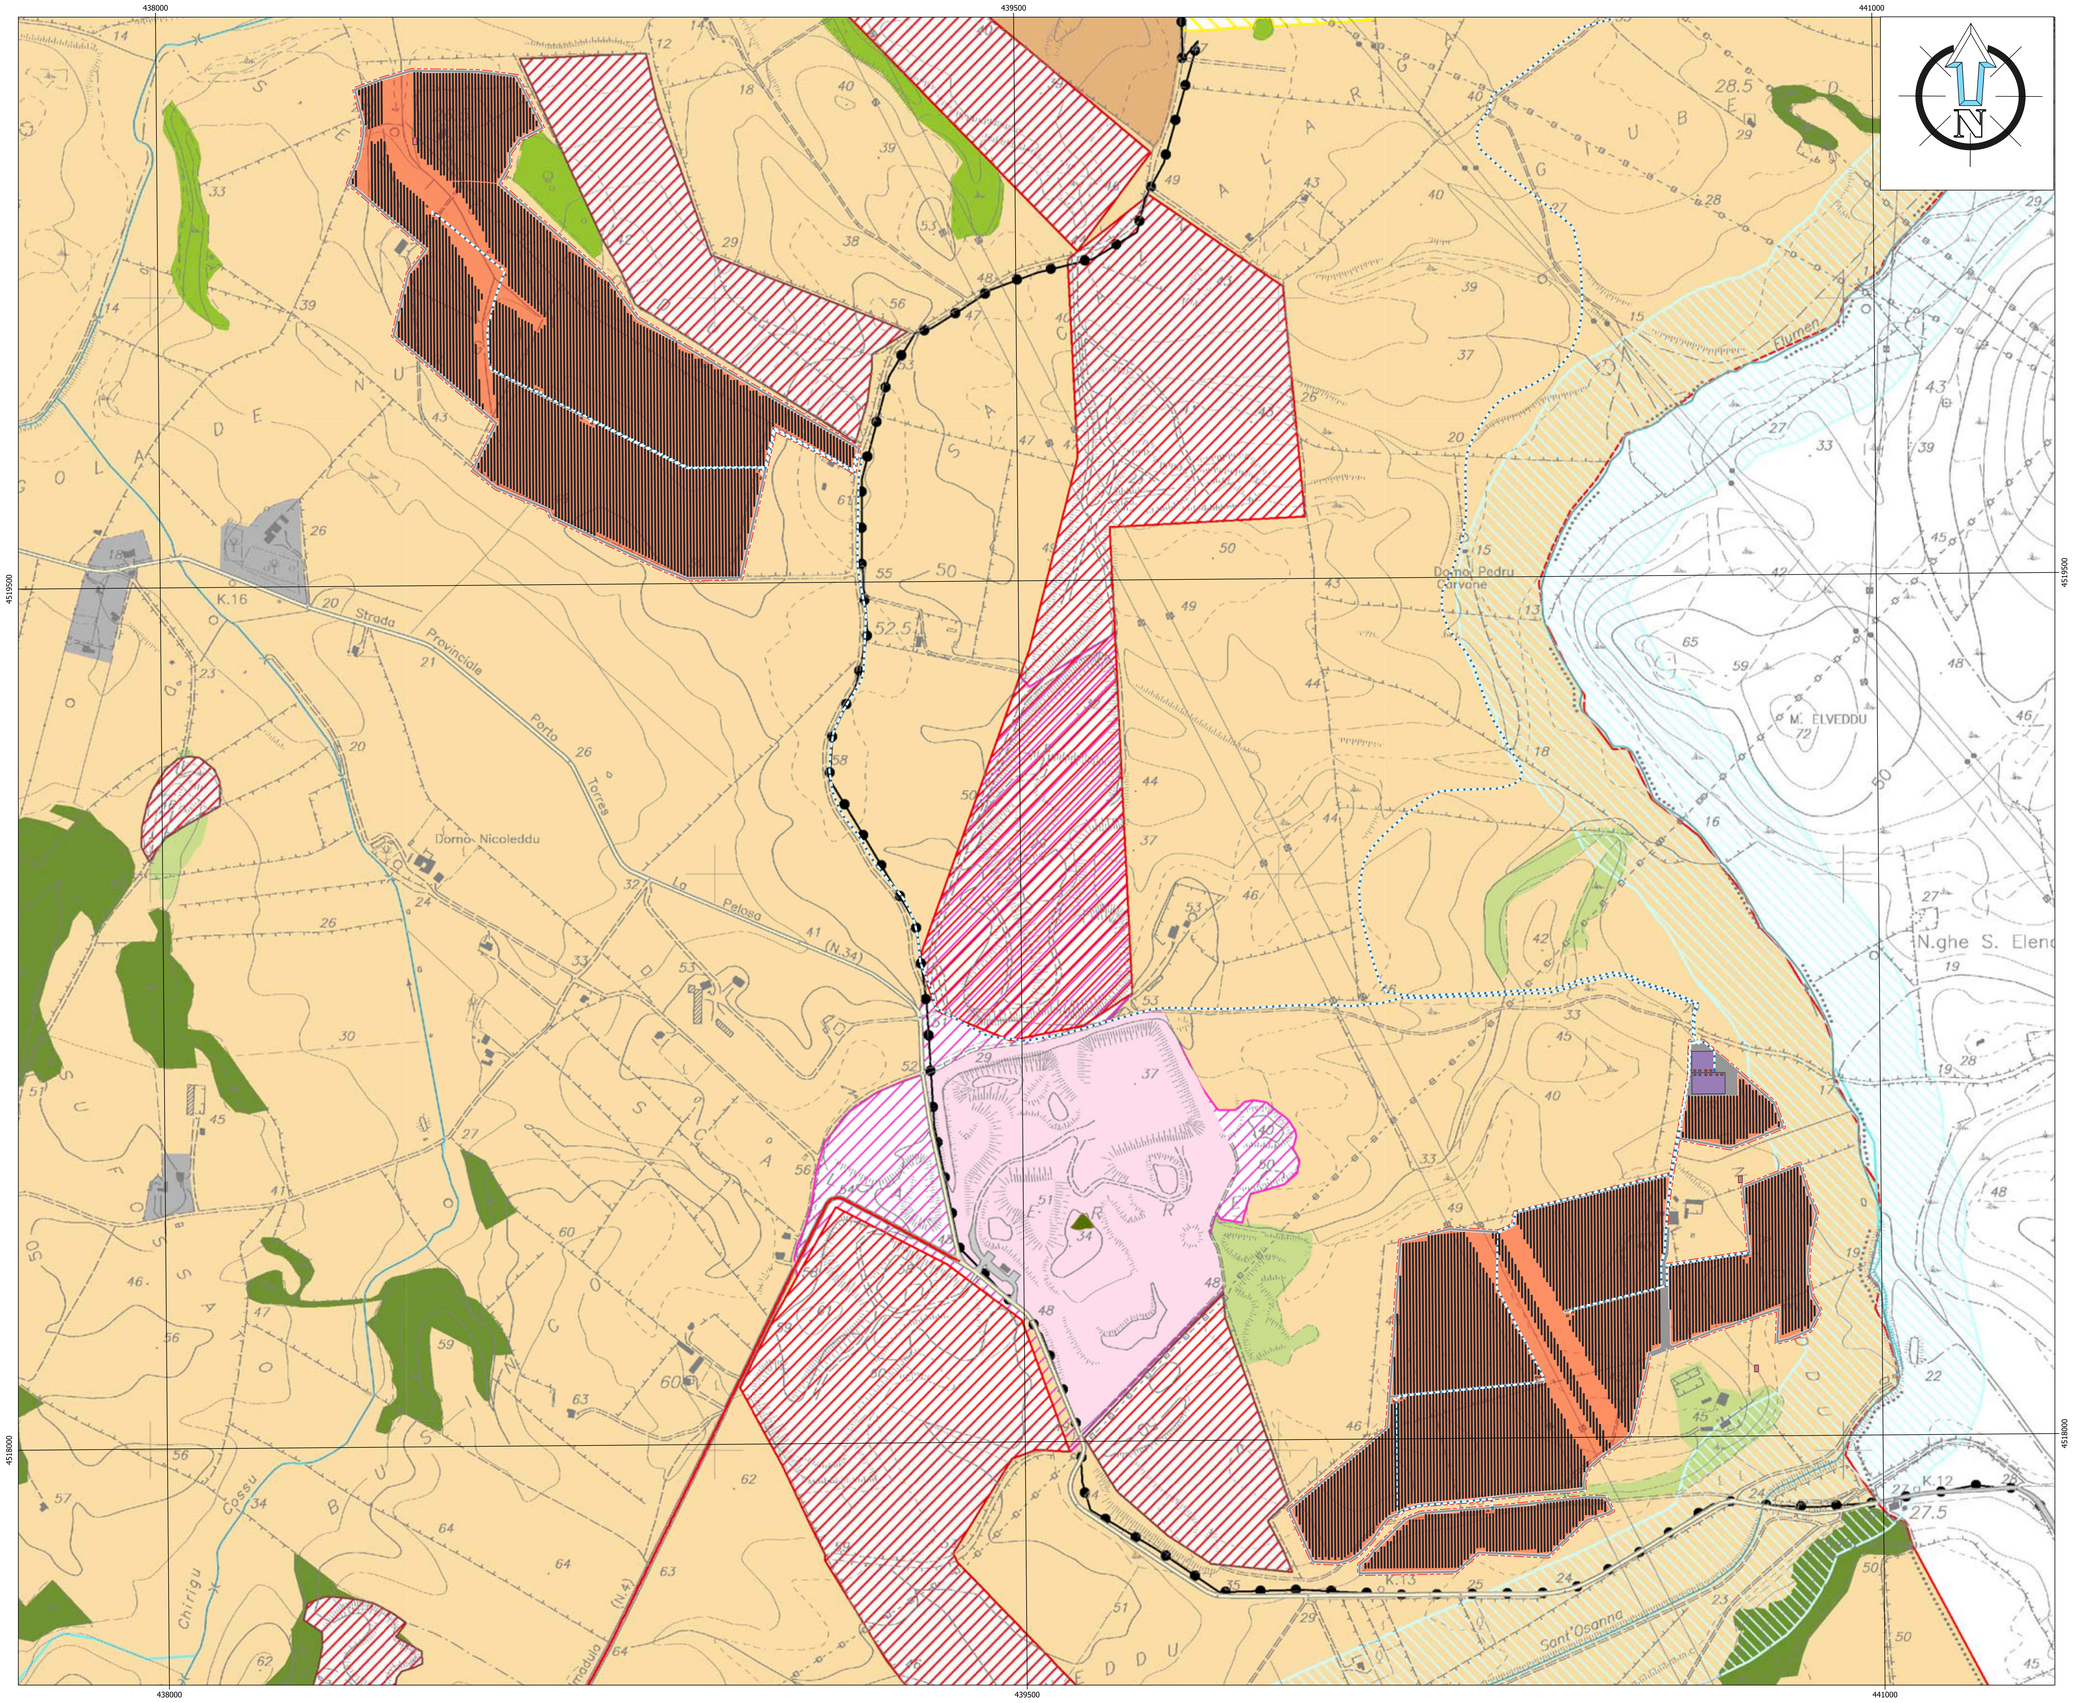

LEGENDA

IMPIANTO AGRO-VOLTAICO IN PROGETTO

- PANNELLI_FV
- CAVIDOTTO DI MEDIA TENSIONE INTERRATO IN PROGETTO
- CABINA - IMPIANTO DI IRRIGAZIONE
- TRASFORMATORI
- SISTEMA DI ACCUMULO
- VIABILITA' INTERNA DI PROGETTO
- RECINZIONE

REGIONE SARDEGNA — COMUNE DI SASSARI — PROVINCIA DI SASSARI

IMPIANTO AGRO-VOLTAICO PER LA PRODUZIONE DI ENERGIA ELETTRICA DA FONTE SOLARE DENOMINATO "GADAU" DA REALIZZARSI NEL COMUNE DI SASSARI (SS)

OPERA DI PUBBLICA UTILITA'
VALUTAZIONE IMPATTO AMBIENTALE ai sensi del D.Lgs 3 aprile 2006, n.152 ALL. II

CUSTOMER
Committente

FIMENERGIA

ADDRESS
Indirizzo
VIA L.BUZZI, 6, 15033 CASALE MONFERRATO (AL)
T. +390292875126 (ufficio operativo)

DESIGNERS TEAM
Gruppo di progettazione

SUPERVISION
Coordinamento

FAVERO ENGINEERING
VIA GIOVANNI BATTISTA PIRELLI, 27
20124 MILANO (MI)
T. +390248701206
Ing. FRANCESCO FAVERO

CONSULTANTS
Consulenti

AMBIENTALE: Dott.ssa MARZIA FIORONI
Via C.Battisti, 44 23100 Sondrio (SO) - +39 0342 050347 - mfioroni@alp-en.it

GEOLOGIA, GEOTECNICA E IDRAULICA: Dott.ssa Geol. COSIMA ATZORI
Via Bologna, 39 09033 Decimomannu (CA) - +39 070 7348808 - cosima.atzori@galaconsulting.eu

AGRONOMIA: Dott. Agr. NICOLA GARIPPA
Via Bellramo di Bagnacavallo, 4 08015 Macomer (NU) - +39 328 2633596 - nicolagarippa@gmail.com

ARCHEOLOGIA: Dott.ssa GIUSEPPINA MARRAS
Via Frau, 22 07100 Sassari (SS) - + 39 340 5318648 - giuseppina.marras@arubapec.it

ACUSTICA: Ing. CARLO FODDIS
Viale Europa, 54 09040 Quartu Sant'Elena (CA) - + 39 070 2348760 - c@fadsystem.net

FAUNA: Dott. Nat. MAURIZIO MEDDA
Via Lunigiana, 17 09122 Cagliari (CA) - +39 393 8236806 - meddamaurizio@libero.it

FLORA: Dott. Agr. FABIO SCHIRRU
Via Solumadi, 34 09040 San Basilio (SU) - +39 347 4998552 - fabio.schirru@pecagronomici.it

REV.	DATE	DESCRIPTION	PREPARED	CHECKED	APPROVED
00	Ottobre 2023	PRIMA EMISSIONE	Arch. Pian. R. Bigiardi	Ing. A. Lunardi	Ing. F. Favero
01					
02					
03					
04					

DRAWING - Elaborato
TITLE
INQUADRAMENTO SU PIANO URBANISTICO COMUNALE - TAVOLA 6.3.2

DRAWING DETAILS - Dettagli di disegno
GENERAL SCALE — Scala generale: **1:10.000**
DETAIL SCALE — Scala particolari:

ARCHIVE - Archivio
FILE: ELG_227
PLOT STYLE: FAVERO ENGINEERING.ctb

CODING - Codifica
PROJECT LEVEL — Fase progettuale: **DEFINITIVO**
CATEGORY — Categoria: **ELG**
PROGRESSIVE — Progressivo: **2 2 7**
REVISION — Revisione: **00**