



SEZIONE A - B scala 1:200

NOTA :
 PRIMA DI PROCEDERE CON L'ESECUZIONE DEGLI SCAVI DEL METANODOTTO E' NECESSARIO ACCERTARE L'ESATTA UBICAZIONE PLANO-ALTIMETRICA DI TUTTI I SERVIZI INTERRATI INTERFERENTI.
 L'INDAGINE ANDRA' SVOLTA MEDIANTE L'ESECUZIONE DI SAGGI A MANO ED ALLA PRESENZA DI RAPPRESENTANTI DELL'ENTE PROPRIETARIO.

**REGIMAZIONE IN LEGNAME
 SEZIONE TIPO
 SCHEMA PLANIMETRICO**

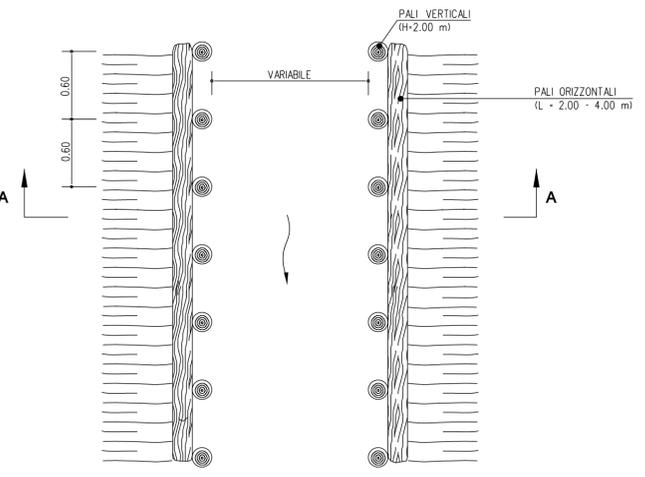

SEZIONE A-A

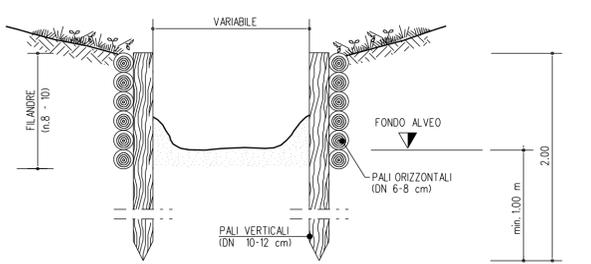


MATERIALI:
 - PALI VERTICALI ED ORIZZONTALI SCORTECCIATI DI SPECIE FORTE (COME CASTAGNO, ROBINIA, ROVERE, ETC.) CON LE DIMENSIONI RIPORTATE IN DISEGNO.
 - FILO IN FERRO ZINCATO (DIAMETRO MINIMO 2 mm) PER IL COLLEGAMENTO DEI PALI ORIZZONTALI E VERTICALI.
CRITERI DI ESECUZIONE:
 - LE OPERE VERRANNO REALIZZATE CON CARATTERISTICHE GEOMETRICHE ADEGUATE PER RICOSTITUIRE L'ORIGINARIA MORFOLOGIA SPONDALE. IN PARTICOLARE NON VERRANNO EFFETTUATE RETTIFICAZIONI DELL'ALVEO O ALTERAZIONI DELLE CARATTERISTICHE GEOMETRICHE DELLA SEZIONE DI DEFLUSSO E DEL PROFILO DEL FONDO.


TABELLA DELLE ANNOTAZIONI

- 1 Tubo di acciaio Grado EN L415NB/MB DN 650 (26") Sp. 11.1 mm costruito secondo tab. GASD A.01.01.20 rivestimento in Polietilene Sp.2.5 mm
- 7 Tubo portacavo in Fe 00 DN 100 (4") Sp. 4.0 mm

184.50 m

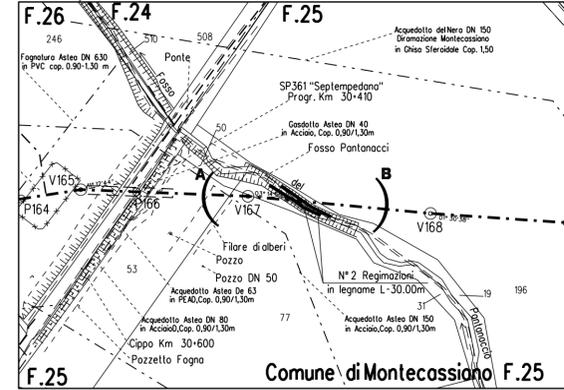

STRALCIO PLANIMETRICO 1:2000
 COMUNE DI MONTECASSIANO F.24-F25-F26

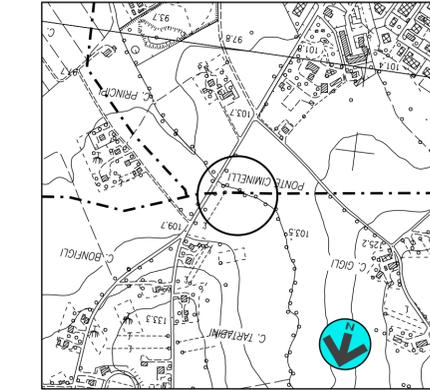

COROGRAFIA 1:10000
 CTR 303020-303060

Rev.	DATA	DESCRIZIONE	ELABORATO	VERIFICATO	APPROVATO
1	GIU. 2022	EMISSIONE PER APPALTO	BIOCCA	SCIOSCI	STEFANI
0	NOV. 2021	EMISSIONE	BIOCCA	SCIOSCI	STEFANI
CLIENTE:			PROGETTISTA:		
Rif. Met.: RECANATI - FOLIGNO (Frazione Colfiorito) 1° Tronco: RECANATI - TREIA DN 650(26"), DP 75 bar			UNITE' 100		
Attraversamento: FOSSO PANTANACCI ACQUEDOTTO ASTEA DN150 IN ACCIAIO			DISEGNO LC-7E-81119		
			REVISIONE 1		
			FG DI		
			SCALA		