


SEZIONE A - B scala 1:200

NOTA :
PRIMA DI PROCEDERE CON L'ESECUZIONE DEGLI SCAVI DEL METANODOTTO E' NECESSARIO ACCERTARE L'ESATTA UBICAZIONE PLANO-ALTIMETRICA DI TUTTI I SERVIZI INTERRATI INTERFERENTI.
L'INDAGINE ANDRA' SVOLTA MEDIANTE L'ESECUZIONE DI SAGGI A MANO ED ALLA PRESENZA DI RAPPRESENTANTI DELL'ENTE PROPRIETARIO.

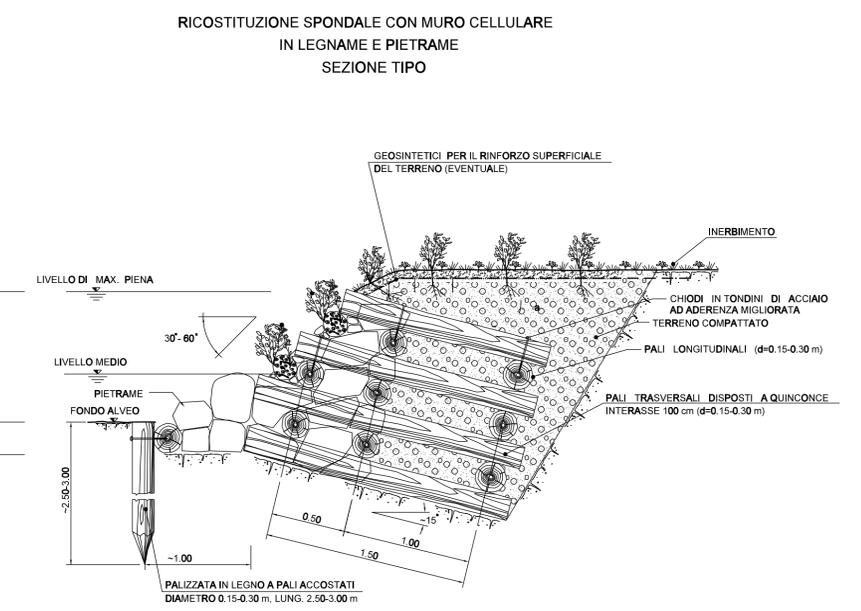



MATERIALI:
- PALI SCORTECCIATI DI SPECIE FORTE (CASTAGNO, ROBINIA, ROVERE, ETC.) CON LE DIMENSIONI RIPORTATE IN DISEGNO.
- CHIODI (D=12-20 mm) IN ACCIAIO PER LA CONNESSIONE TRA GLI ELEMENTI STRUTTURALI IN LEGNAME.
- GEOSINTETICI PER LA PROTEZIONE DEL TERRENO SUPERFICIALE NEI CONFRONTI DI FENOMENI EROSIIVI PER RUSCELLAMENTO DELLE ACQUE.
- PIETREME DI INTASAMENTO, DI NATURA CALCAREA, BASALTICA, GRANITICA O TRACHITICA PRIVI DI INCLUSIONI E/O PIANI DI SFALDAMENTO.

CRITERI DI ESECUZIONE:
- L'OPERA VIENE REALIZZATA CON CARATTERISTICHE DIMENSIONALI ATTE A RICOSTITUIRE L'ORIGINARIA MORFOLOGIA DELLA SPONDA. IN PARTICOLARE NON VENGONO ALTERATE LE CARATTERISTICHE GEOMETRICHE DELLA SEZIONE DI DEFLUSSO E DEL PROFILO DEL CORSO D'ACQUA.

TABELLA DELLE ANNOTAZIONI

- 1 Tubo d'acciaio Grado EN L415NB/MB DN 650 (26") Sp. 11.1mm costruito secondo tab. GASD A.01.01.20 rivestimento in Polietilene Sp.2.5 mm
- 7 Tubo portacavo in Fe 00 DN 100 (4") Sp. 4.0 mm

291.00 m

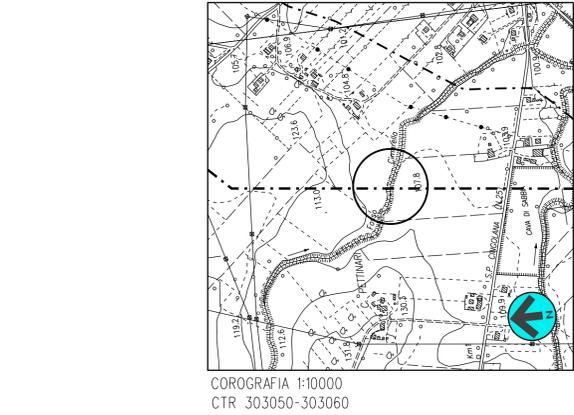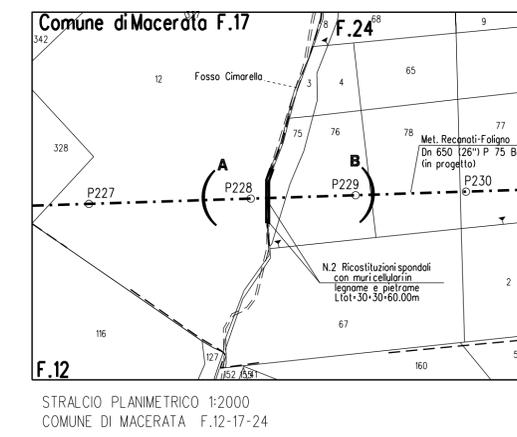

Rev	DATA	DESCRIZIONE	ELABORATO	VERIFICATO	APPROVATO
1	GIU. 2022	EMISSIONE PER APPALTO	BIOCCA	SCIOSCI	STEFANI
0	NOV. 2021	EMISSIONE	BIOCCA	SCIOSCI	STEFANI

CLIENTE: PROGETTISTA:

Rif. Met.: RECANATI - FOLIGNO (Frazione Colfiorito)
1° Tronco: RECANATI - TREIA
DN 650(26"), DP 75 bar

UNITA': 100

DISEGNO: LC-8E-81128

REVISIONE: 1

FG DI

SCALA

ATTRAV. FOSSE CIMARELLA