
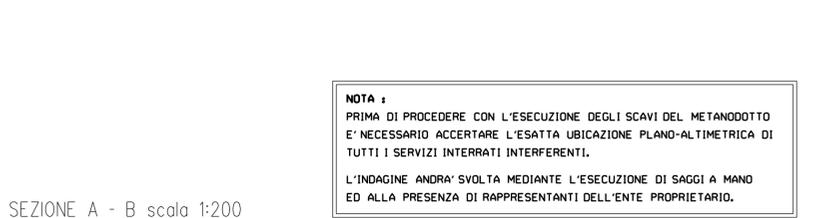
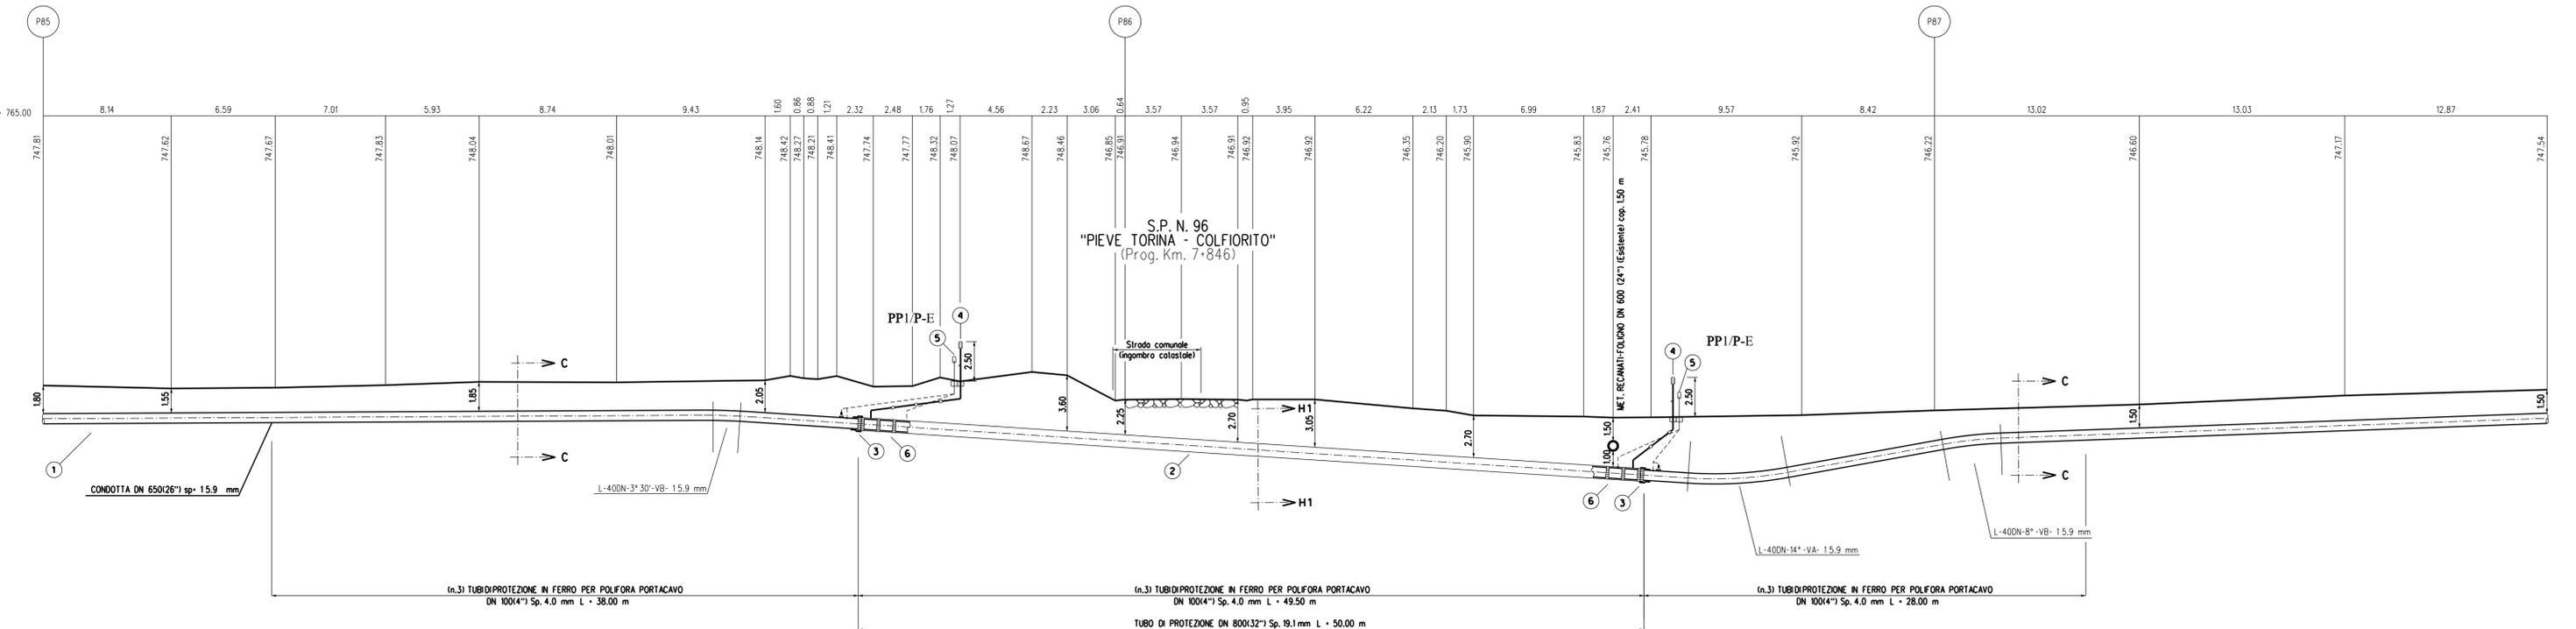


TAPPO DI CHIUSURA TERMORESTRINGENTE  
PER TUBO DI PROTEZIONE

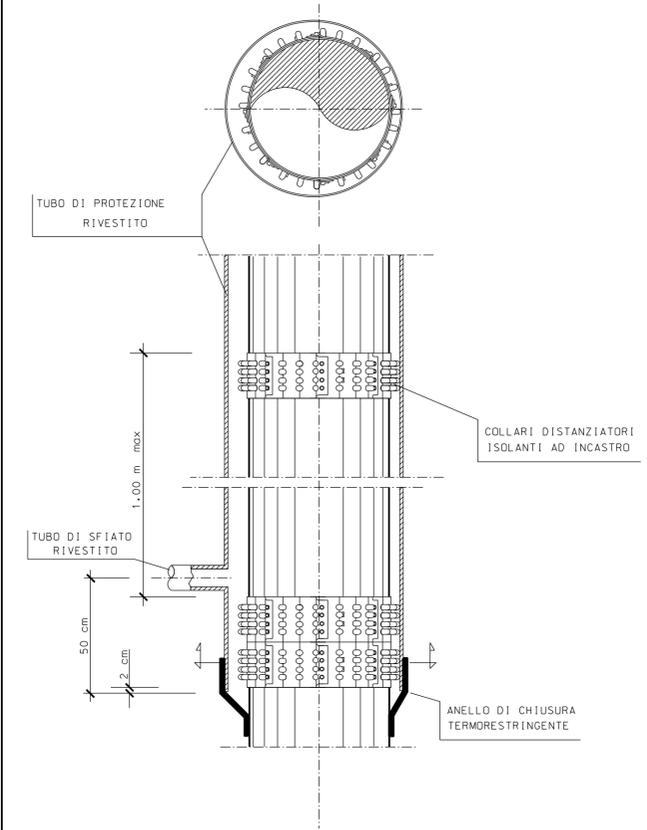


SEZIONE A - B scala 1:200

**NOTA 1**  
PRIMA DI PROCEDERE CON L'ESECUZIONE DEGLI SCAVI DEL METANODOTTO E' NECESSARIO ACCERTARE L'ESATTA UBICAZIONE PLANO-ALTIMETRICA DI TUTTI I SERVIZI INTERRATI INTERFERENTI.  
L'INDAGINE ANDRA' SVOLTA MEDIANTE L'ESECUZIONE DI SAGGI A MANO ED ALLA PRESENZA DI RAPPRESENTANTI DELL'ENTE PROPRIETARIO.


TABELLA DELLE ANNOTAZIONI

- 1 Tubo d'acciaio Grado EN L415NB/MB DN 650 (26") Sp. 15.9 mm costruito secondo tab. GASD A.01.01.20 rivestimento in Polietilene Sp.2.5 mm
  - 2 Tubo di protezione in acciaio Grado L415MB DN 800 (32") Sp. 19.1 mm costruito secondo tab. GASD A.01.04.01
  - 3 Anello di chiusura termorestringente DN 650 (26") x DN 800 (32") costruito secondo tab. GASD A9.01.10
  - 4 Apparecchiatura di sfiato e presa di segnalazione fuga gas Tipo2 costruito secondo tab. GASD A9.06.02  
Tubo di sfiato in Fe 33 UNI 7287/74 DN 80 (3") Sp. 2.9 mm costruito secondo tab. GASD A1.03.01
  - 5 Punto di misura P.E. a cassetta piantana secondo Tab GASD A7.01.05
  - 6 Distanziatori isolanti collare costruito secondo tab. GASD A.09.01.06
- tubo di sfiato e spurgo DN 80 (3")  
onelli n. 5
- tubo di linea DN 650 (26")  
onelli n. 53
- Tubo portacavo in Fe 00 DN 100 (4") Sp. 4.0 mm 346.50 m

PROTEZIONE CATTODICA - ELENCO PUNTI DI MISURA CON ELETTRODO			
POS.	TIPO	DOC. DI RIFERIMENTO	NOTE
P86-16m	IMPIANTO PP1/P-E CON ELETTRODO POSATO AD UNA DISTANZA ≤ 15 m DAL CONTENITORE	100-KD-D-47004	
P86+35m	IMPIANTO PP1/P-E CON ELETTRODO POSATO AD UNA DISTANZA ≤ 15 m DAL CONTENITORE	100-KD-D-47004	

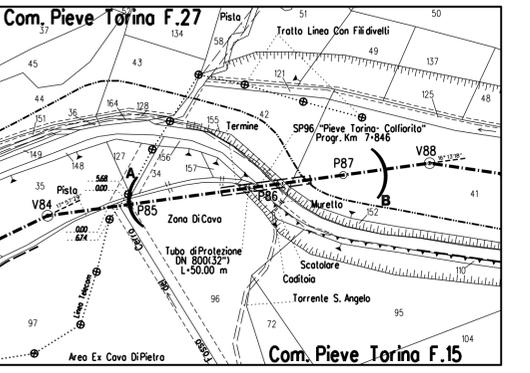

STRALCIO PLANIMETRICO 1:2000  
COMUNE DI PIEVE TORINA F.15-F.27

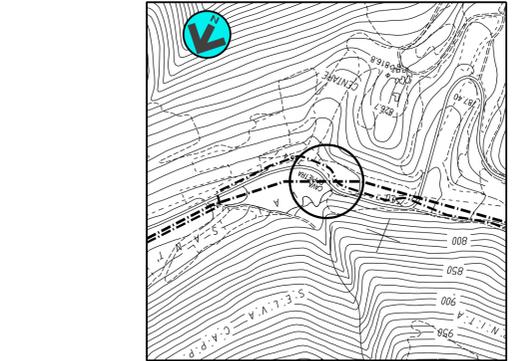

COROGRAFIA 1:10000  
CTR 312160

Rev	DATA	DESCRIZIONE	ELABORATO	VERIFICATO	APPROVATO
2	GENN 2023	AGGIORNATO ATTRAVERSAMENTO	BICCA	SCIOSCI	STEFANI
1	GIU 2022	EMISSIONE PER APPALTO	BICCA	SCIOSCI	STEFANI
0	NOV 2021	EMISSIONE	BICCA	SCIOSCI	STEFANI

CLIENTE	PROGETTISTA	UNITA'
		100
Rif. Met.: RECANATI - FOLIGNO (Frazione Colfiorito)		LC-9E-81617
6° Tronco: PIEVE TORINA - FOLIGNO		REVISIONE 2
DN 650(26"), DP 75 bar		DI
Attraversamento S.P. 96 "PIEVE TORINA - COLFIORITO" - 3°ATTR (Prog. Km. 7.846)		FG
STRADA COM (ingombro castale), MET RECANATI-FOLIGNO DN600 (da dismettere)		SCALA 1:200