

PIEVE TORINA F. 124 - III. S. O.
 COGROGRAFIA 1:25000

COMPETENZE: *Genio Civile di Macerata*

MATR. 201130

3	29.3.71	MODIFICATO SECONDO ESECUZIONE	
2	3-11-70	Inserito presa di potenziale	
1	11-8-1970	Revisione generale -	
0	26-1-1973	EMMISSIONE	

INDICE DATA MODIFICHE


DIS. GC-7E-63302
 COMM. 63700

INDICE 0 1 2 3


SCALA 1:100

SOSTITUISCE IL
 SOSTITUITO DAL

SNAM PROGETTI
 DIVISIONE PROGETTI MILANO ITALIA
Metanodotto: RECANATI - FOLIGNO
4° TRONCO: MUCCIA - COLFIORITO
 ATTRAVERSAMENTO
Fiume Chienti n. 25

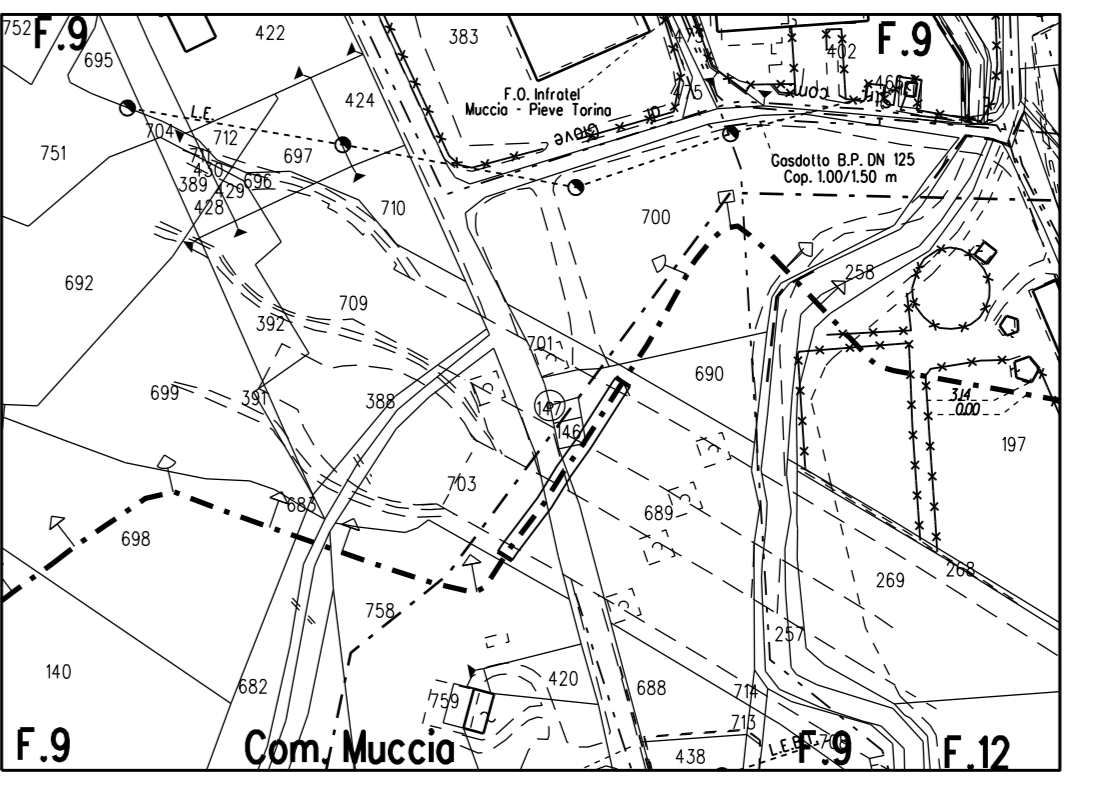

STRALCIO PLANIMETRICO 1:2000
 COMUNE DI MUCCIA F. 9-F. 12

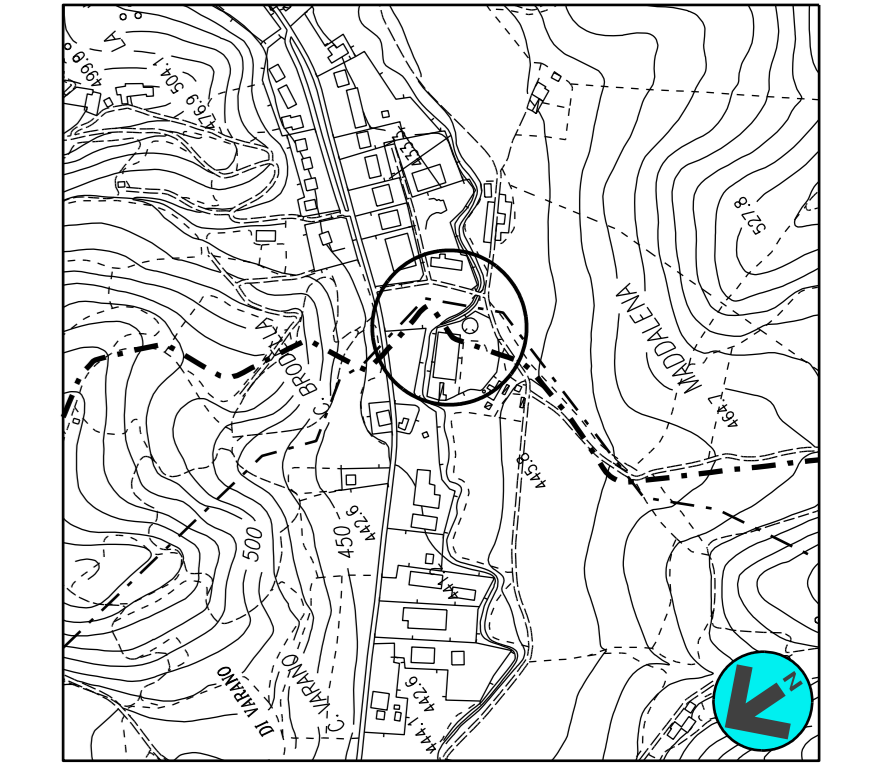

COROGRAFIA 1:10000
 CTR 313090

DOCUMENTI DI RIFERIMENTO		N.
--------------------------	--	----

1	GIU 2022	EMISSIONE PER APPALTO	BIOCCA	SCIOSCI	STEFANI
0	NOV 2021	EMISSIONE	BIOCCA	SCIOSCI	STEFANI
Rev	DATA	DESCRIZIONE	ELABORATO	VERIFICATO	APPROVATO
CLIENTE	PROGETTISTA		UNITA'		
			WBS - CLIENTE NR. 19136/R-L01 COD. TEC. 9113569 COMM. SAIPEM 02313-070		
Metanodotto: RECANATI - FOLIGNO 4° TRONCO: MUCCIA - COLFIORITO DN 600 (24") MOP=70 bar			DISEGNO LC-7E-82812		
PROGETTO DISMISSIONI ATTRAV. FOSSO CHIENTI N 25			REVISIONE	1	
			FG	DI	
			SCALA		