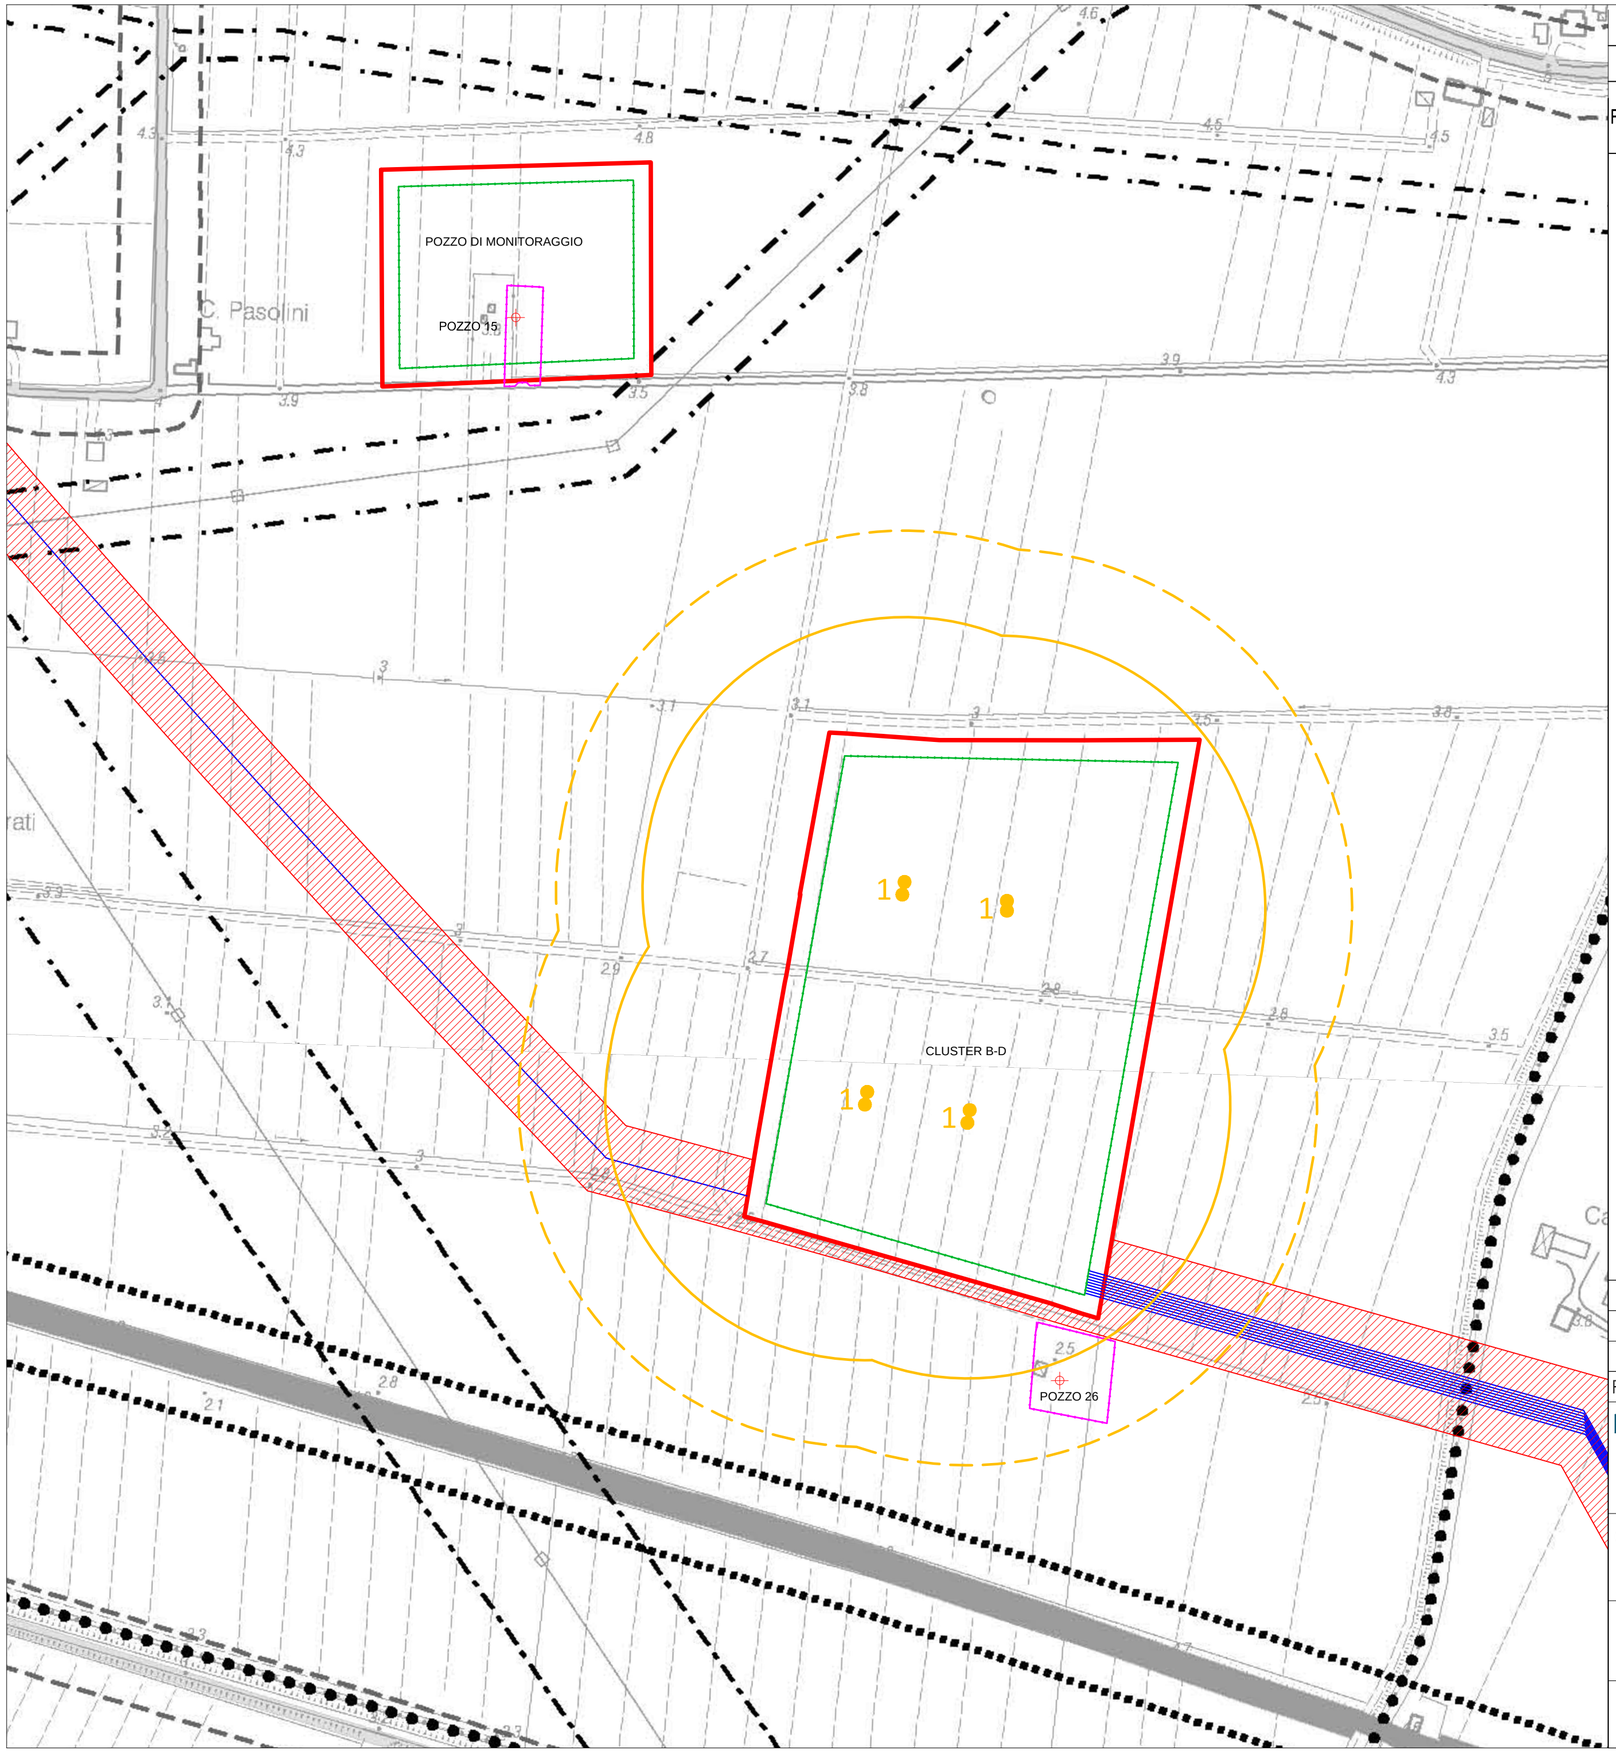

DISEGNI DI RIFERIMENTO

NUMERO	DESCRIZIONE
P-1434_LEY-0000-001	ALLEGATO 1.A.1.2.1-A – COROGRAFIA

LEGENDA

- a b LIMITE CONCESSIONE ALFONSINE STOCCAGGIO
- AREE POZZO / CLUSTER
- RECINZIONE POZZO / CLUSTER
- FLOWLINE
- FASCIA DI ASSERVIMENTO FLOWLINE
- RECINZIONE NUOVA CENTRALE
- PERIMETRO AREA CENTRALE
- PUNTO DI CONSEGNA SRG
- POZZI DA CHIUDERE MINERARIAMENTE
- FASCIA DI RISPETTO - 5.000 m

N

CLUSTER

N.IPOTESI	CAUSE INIZIATRICI	SCENARI INCIDENTALI	FREQUENZA (occ/a)	CONSEGUENZE – FLASH FIRE (RILASCIO TOSSICO) – Distanze (m) alle quali si ottengono le concentrazioni	
				LFL (LC50)	1/2 LFL (IDLH)
1	Rottura completa tubazioni di testa pozzo (tubazione 8")	FLASH FIRE Vento 5 m/s	$9{,}1*10^{-7}$	150	200

REV.	DESCRIZIONE – DESCRIPTION	DATA DATE	DIS. DRW'N	CONTR. CHK'D	APPROV. APPR'D

Tecnologia Ricerca Rischi

STOGIT

COMMESSA JOB 70977

DIS. DRW'N DS | CONTR. CHK'D GR | APPROV. APPR'D GP

CAMPO STOCCAGGIO GAS DI ALFONSINE (RA)

AREA CLUSTER B-D

MAPPA DELLE CONSEGUENZE – ANNESSO TECNICO 7

DATA-DATE Luglio 2013

SCALA PRINC. MAIN SCALE 1:2500

DIS. N. – DWG Nr. 70977-Fase2-Annesso tecnico 7-4di10

FOGLIO SHEET 4 DI OF 10

REV. 0 1 2 3 4 5 6 7 | FORM SIZE A2

PROPRIETA' DELLA TRR S.r.l. OSIO SOTTO (BG). LE RIPRODUZIONI NON AUTORIZZATE SONO VIETATE. – Property of TRR S.r.l. Osio Sotto (BG) – Italy. Reproduction and divulgation forbidden