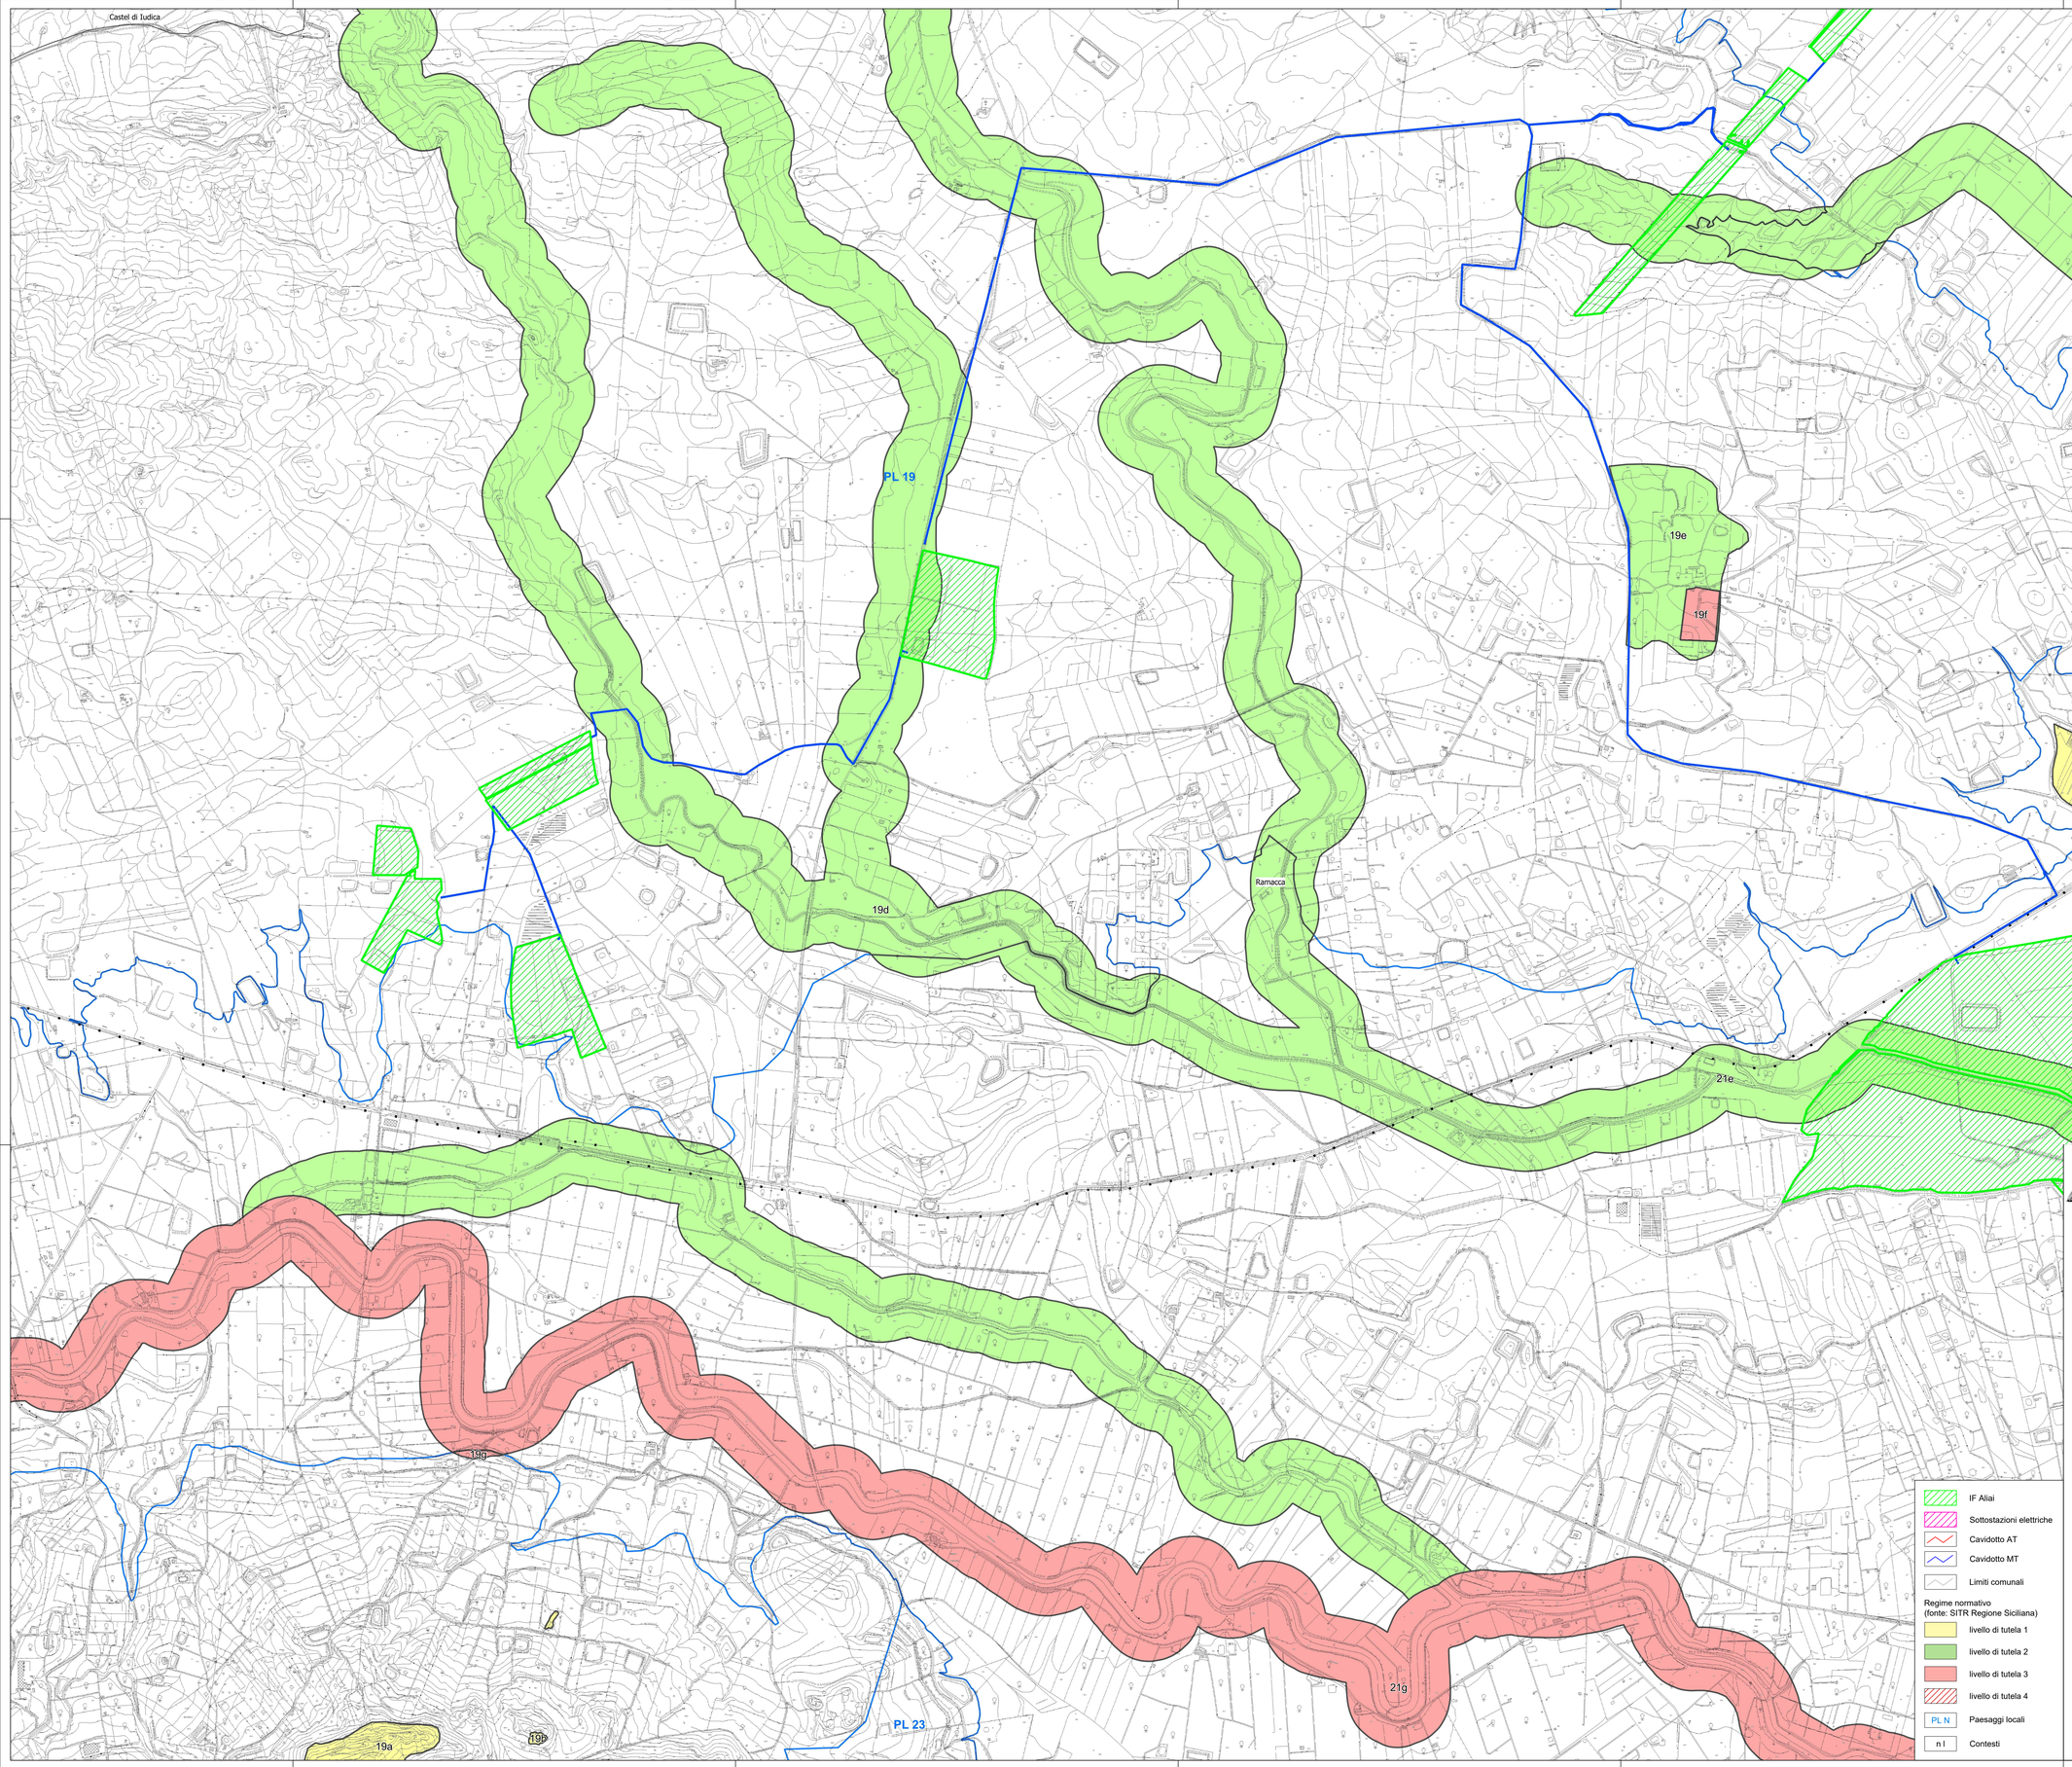

Firmato digitalmente da:
MARINO MARIA ANTONIETTA
Firmato il 03/10/2023 13:40
Seriale Certificato: 2514061
Valido dal 07/06/2023 al 07/06/2026
InfoCamere Qualified Electronic Signature CA

REGIONE SICILIA

Livello di progettazione/Level of design

Progetto Definitivo

Oggetto/Object

PROGETTO ALIAI
Realizzazione impianto agrovoltaico in area agricola

Elaborato/Drawing

PIANO PAESAGGISTICO
CARTA DEL REGIME NORMATIVO - 2 di 4

Formato/Size	*Scala/Scale*	1:10.000	*Codice/code*	MITEPUATAV173S1
A0	*Data/Date*	02/10/2023		
	Nome file/File name	MITEPUATAV173S1.pdf		

Revision	*Date*	*Description*
00	30/11/2021	Prima emissione
01	02/10/2023	Emissione per risposta a richiesta integrazioni MIC n. 7916 del 16.05.2023

Commessa/Project order

Progettazione Impianto Fotovoltaico

Redatto:	*Approvato:*	*Progettista impianto:*	*Verificato:*
Dott. Gualtiero Ballorino	Dott.ssa Maria A. Marino	Ing. Vincenzo Cruciata	Ing. Angelo Liuzzo

Committente/Customer

CHERRY PICKING S.R.L.
VIA Romagnosi 96 - Floridia (Sr)
P.IVA: 02016600898

Progettazione e sviluppo/Planning and development

ICS S.R.L.
Via Pasquale Sottocorno, 7, 20129, Milano (MI)
+39(0) 0931 999730 - P.IVA: 00485050892

Project Manager: Ing. Raimondo Barone