




ATTRAVERSAMENTO SU VALLONE SBARDA L'ASINO

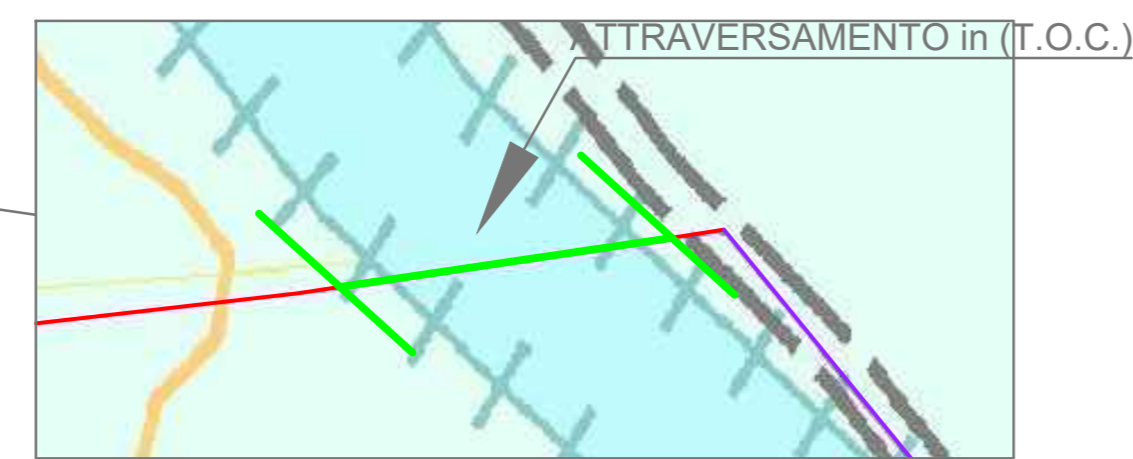


SEZIONI TIPICHE VIE CAVO SU STRADE STERRATE \*

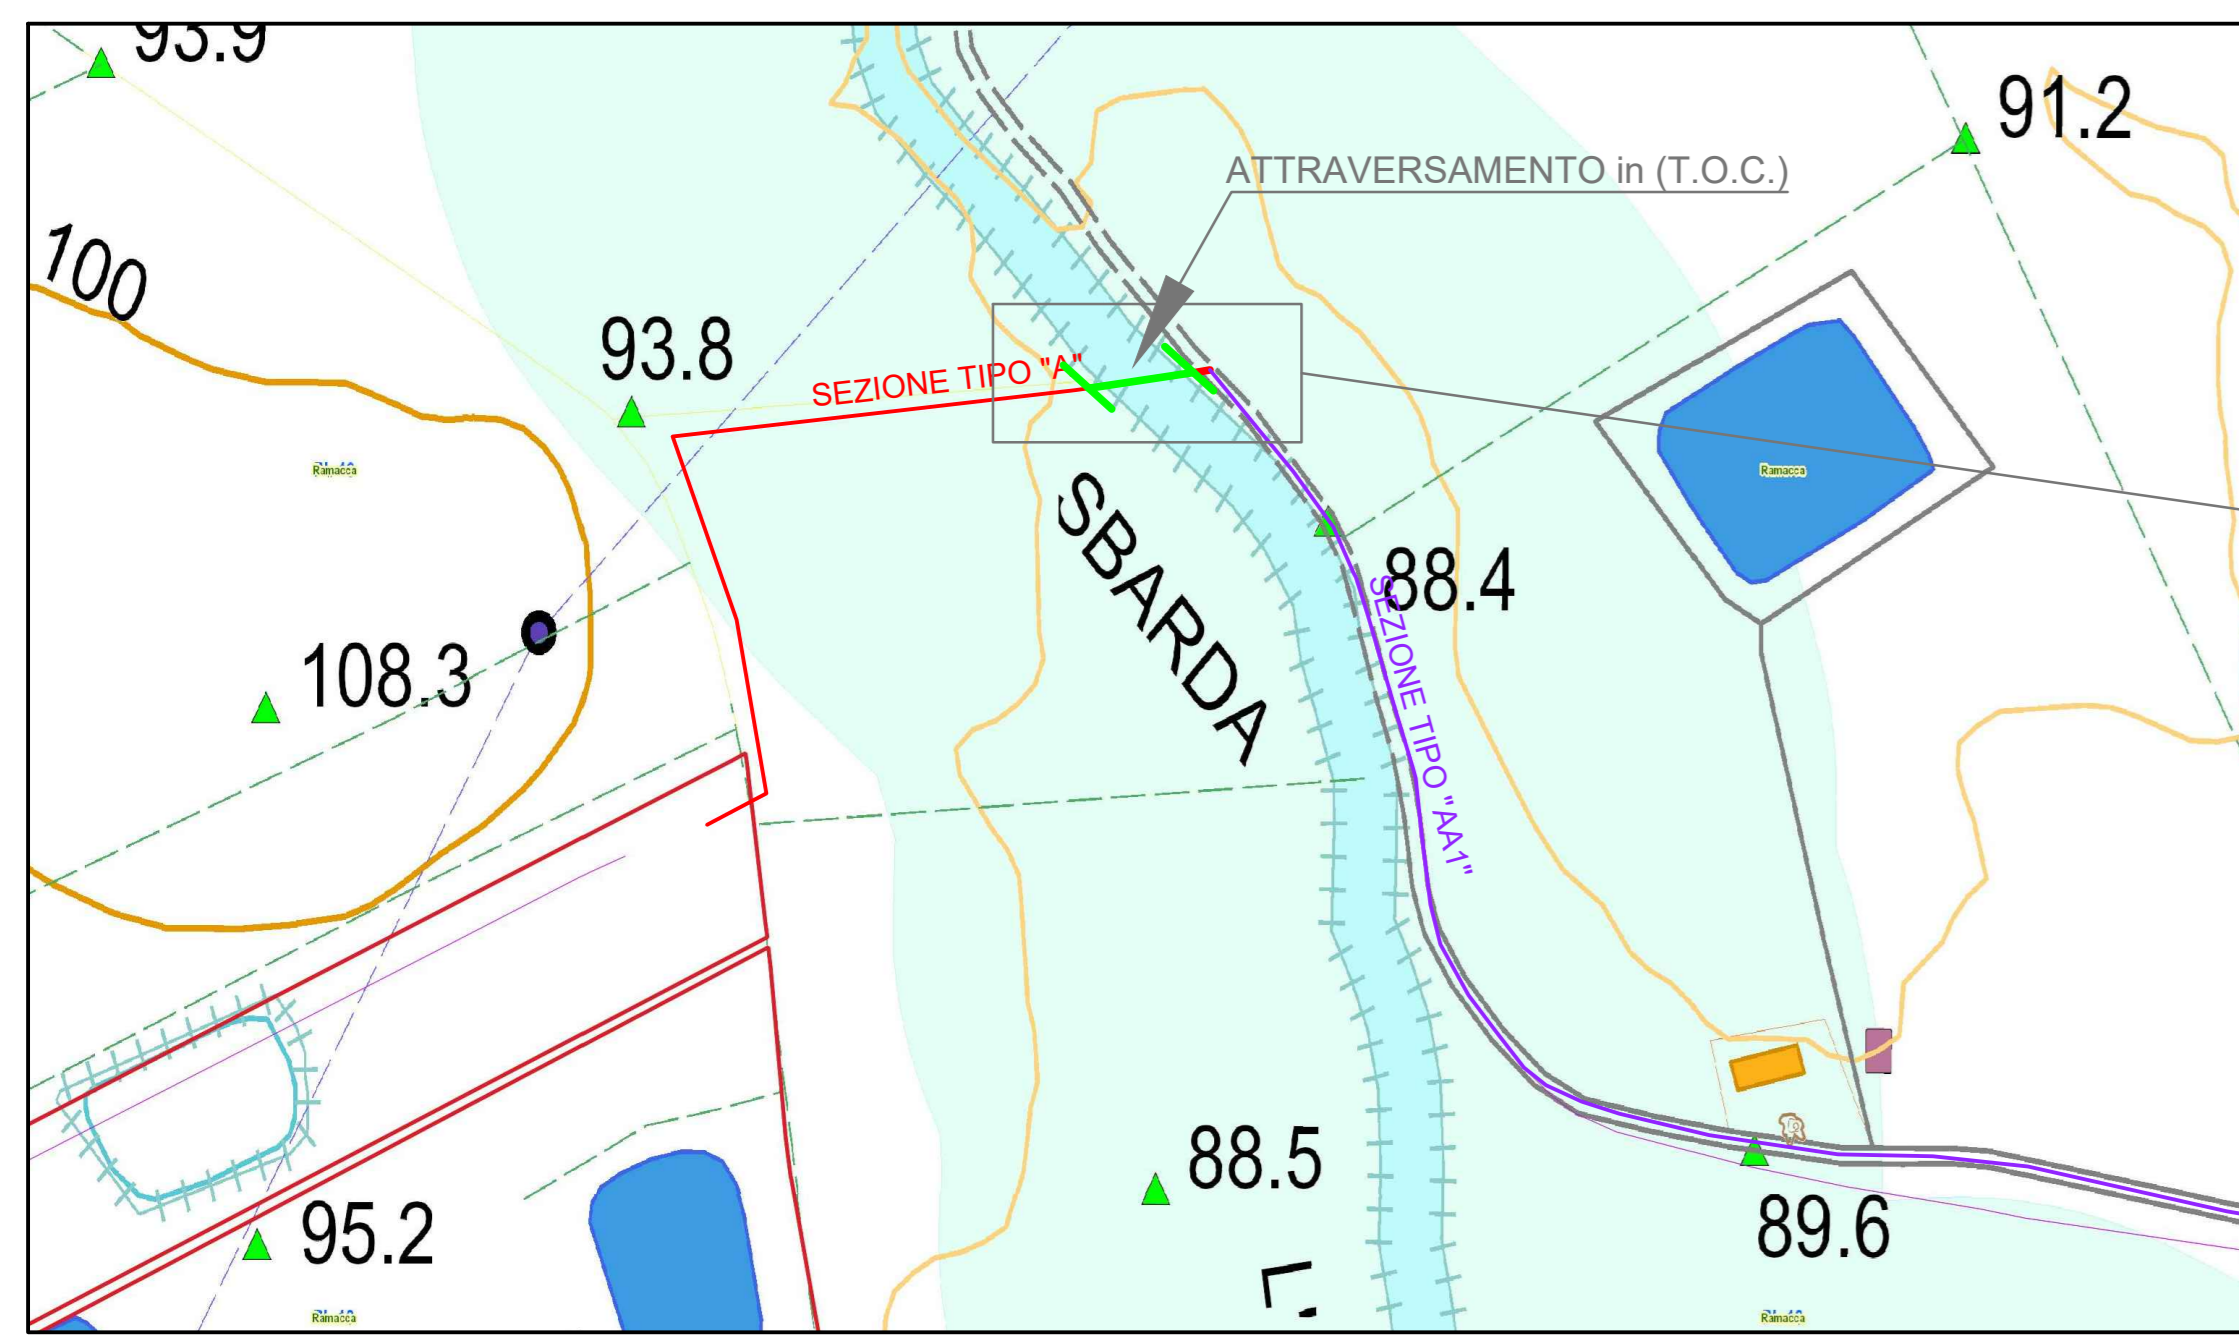


SEZIONI TIPICHE VIE CAVO SU STRADE ASFALTATE \*

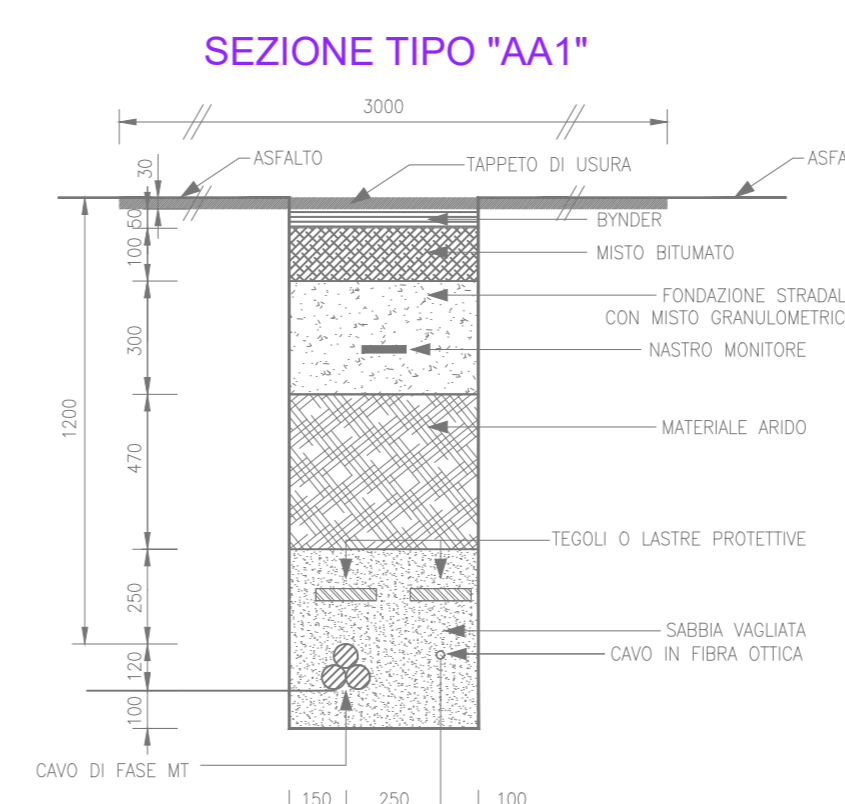


TIPICO TOC PER POSA CAVI MT

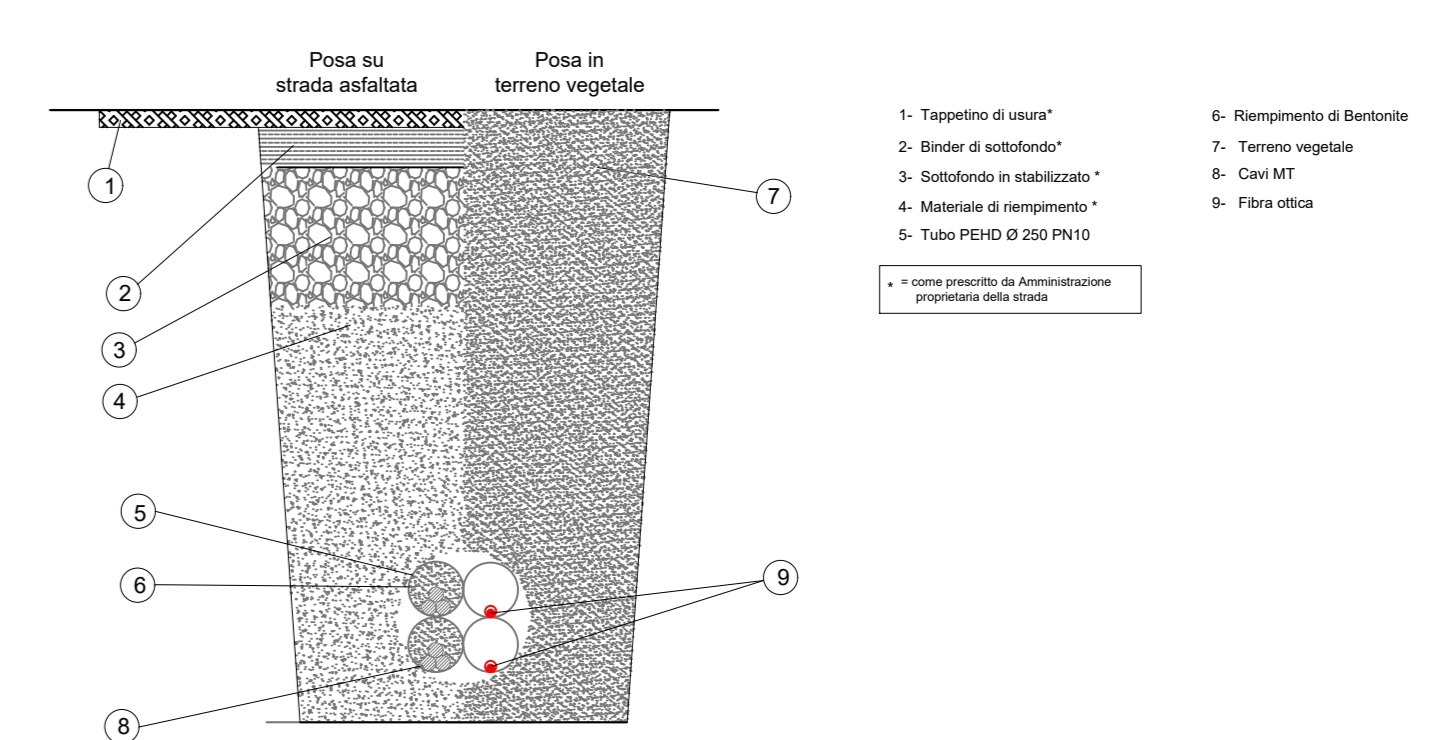


ATTRAVERSAMENTO TRAMITE T.O.C.

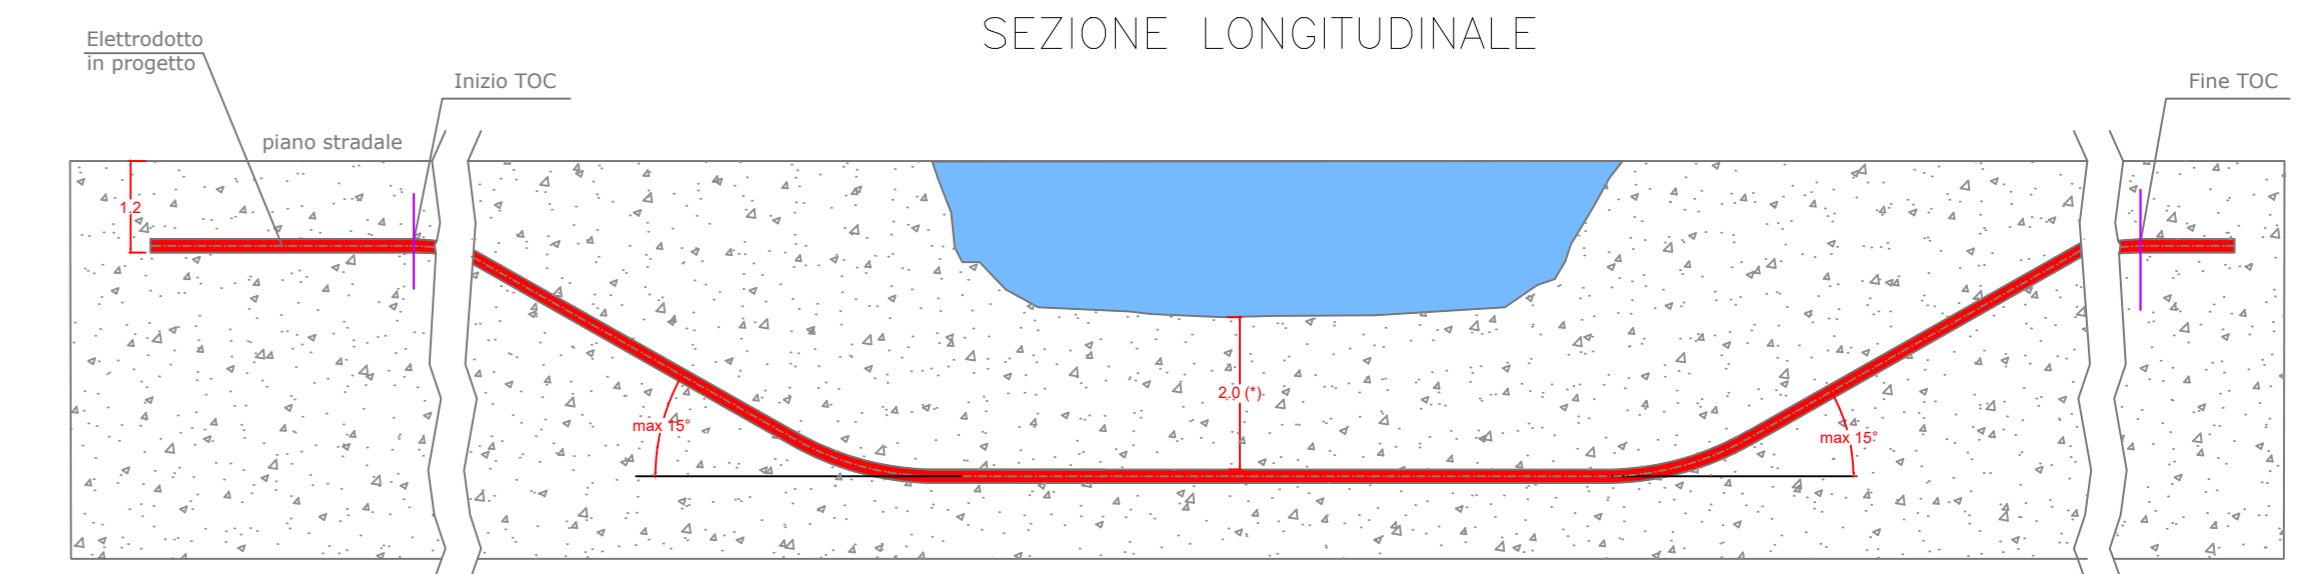


ATTRAVERSAMENTO SU CORSO D'ACQUA 1

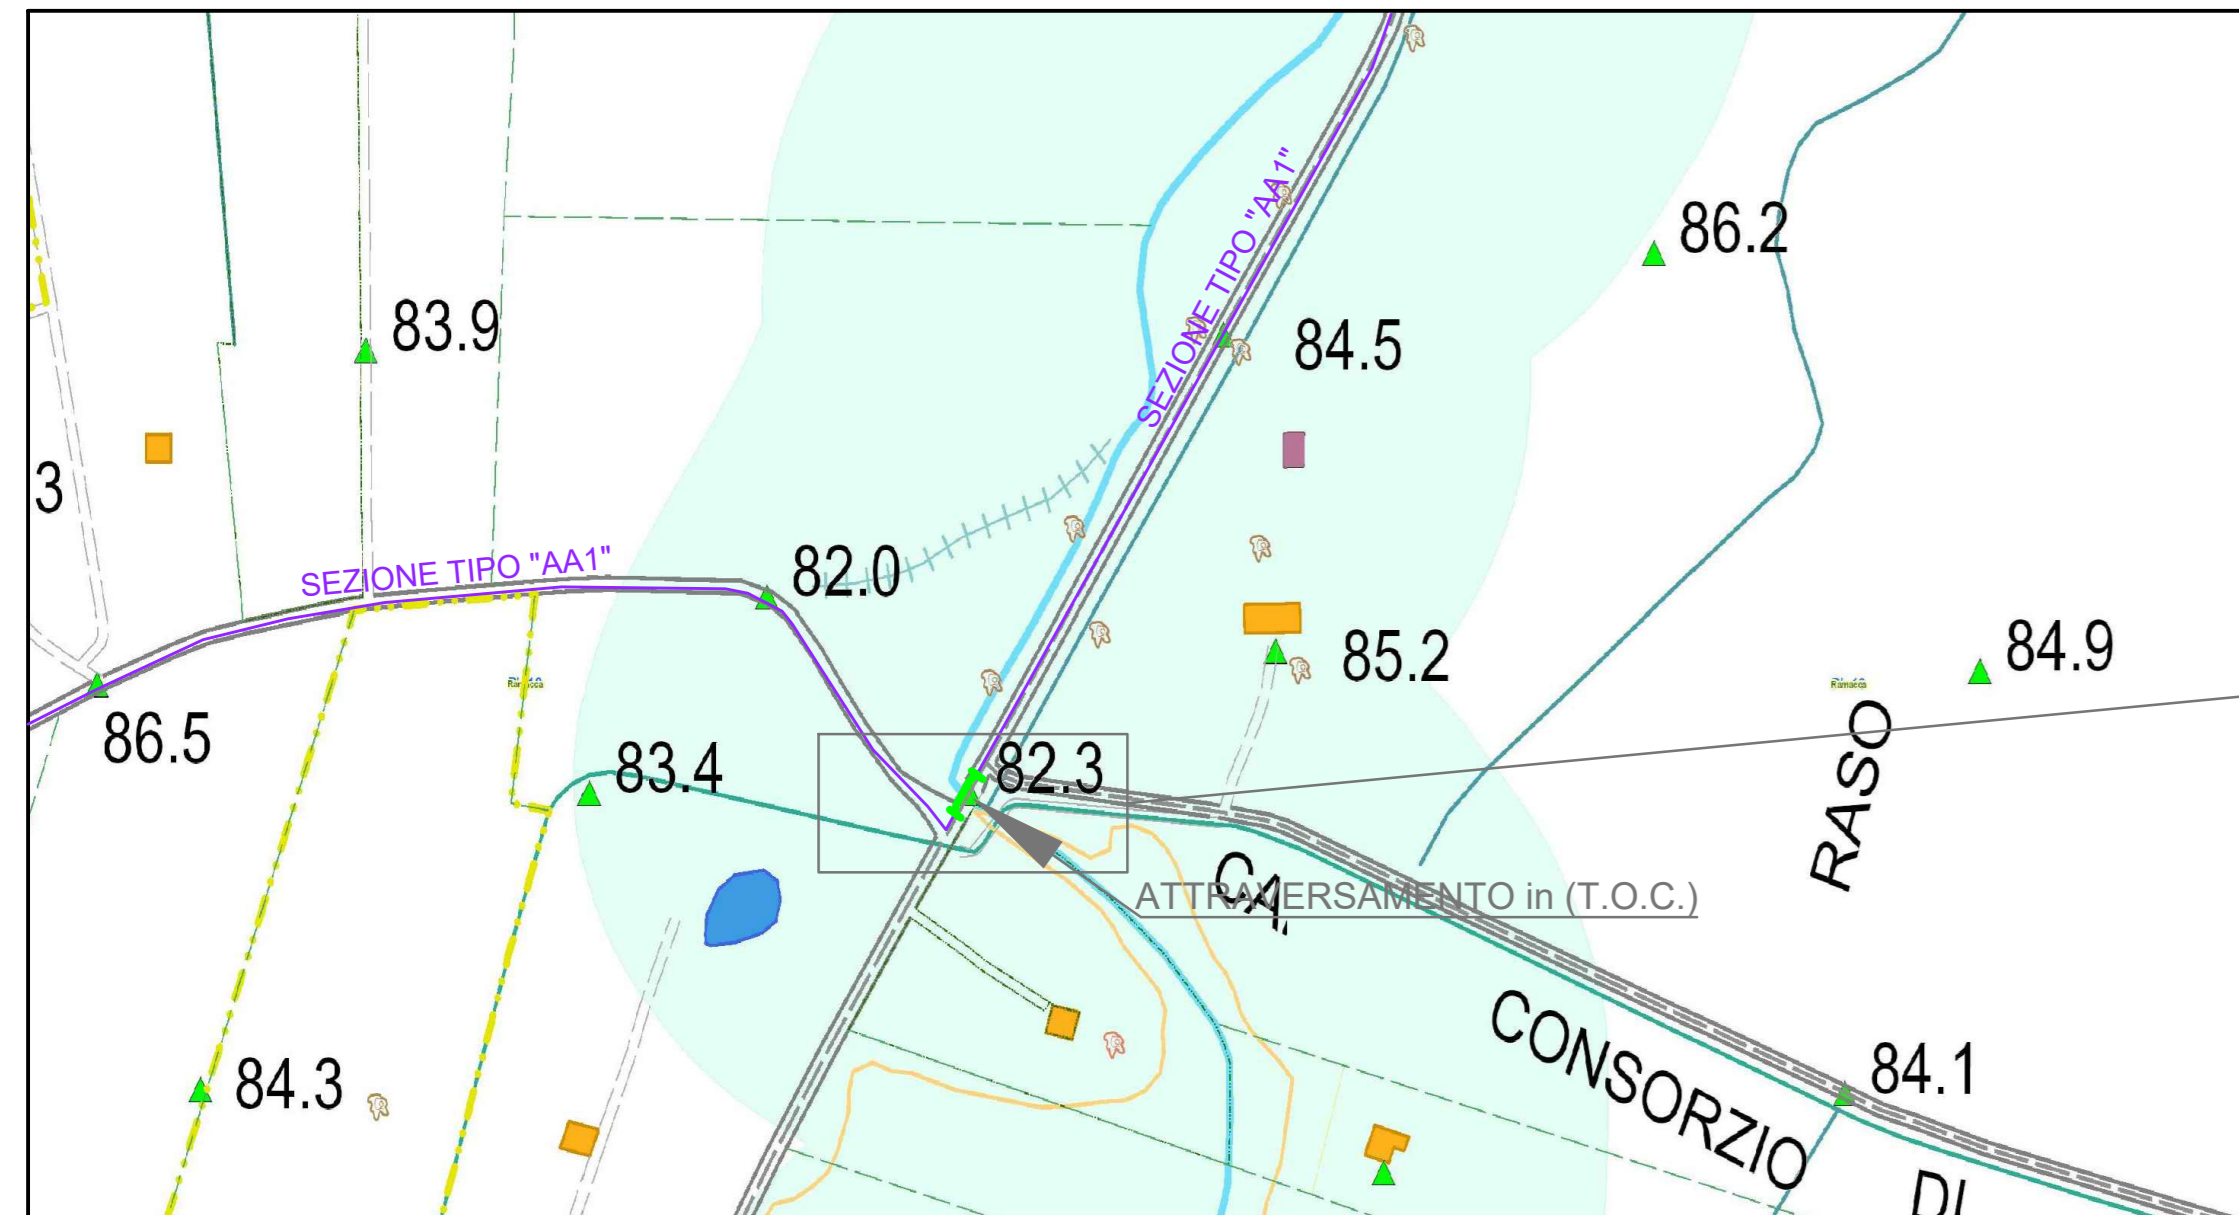



SEZIONI TIPICHE VIE CAVO SU STRADE ASFALTATE \*

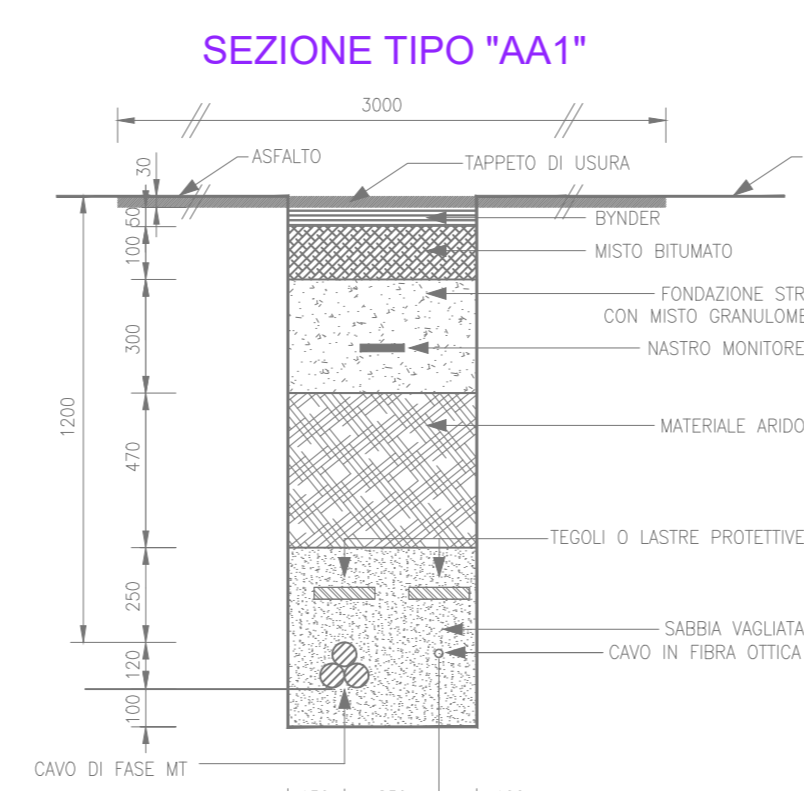

TIPICO TOC PER POSA CAVI MT

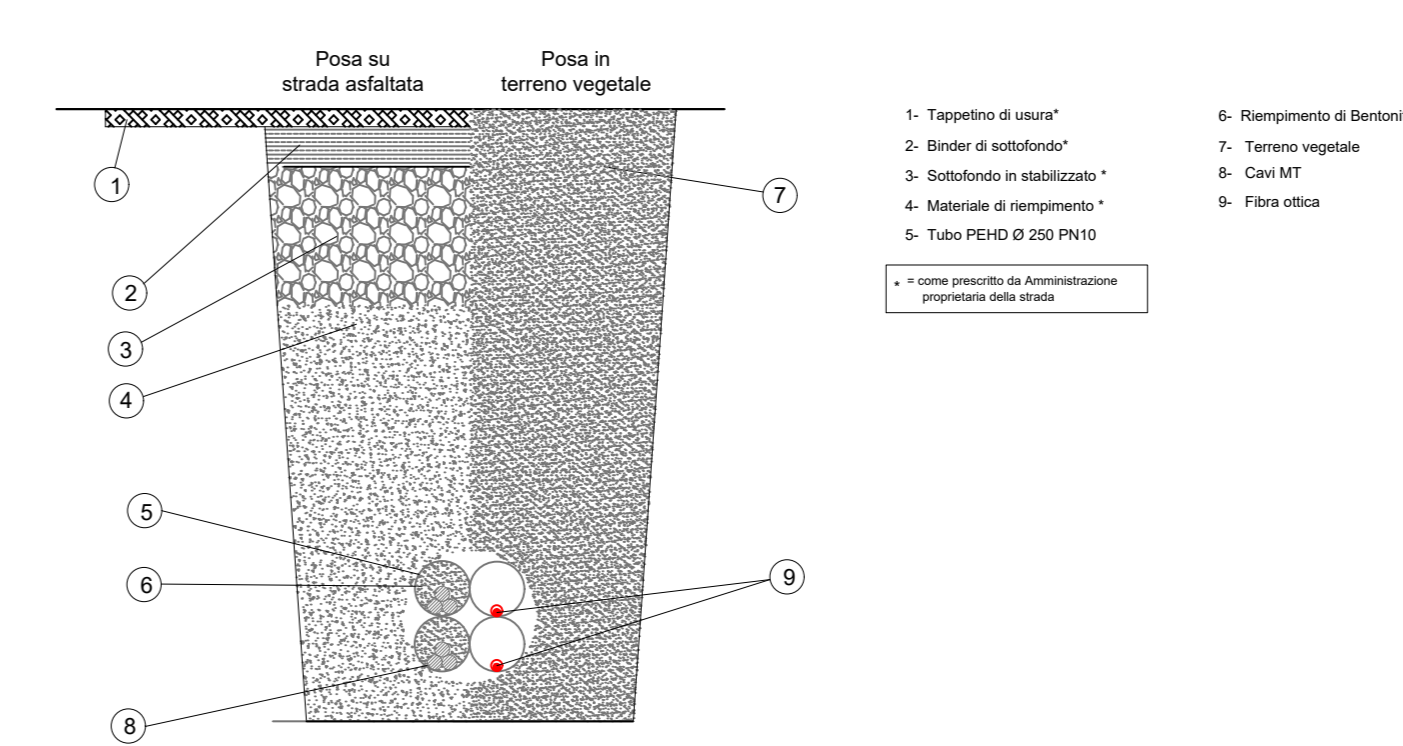


ATTRAVERSAMENTO TRAMITE T.O.C.

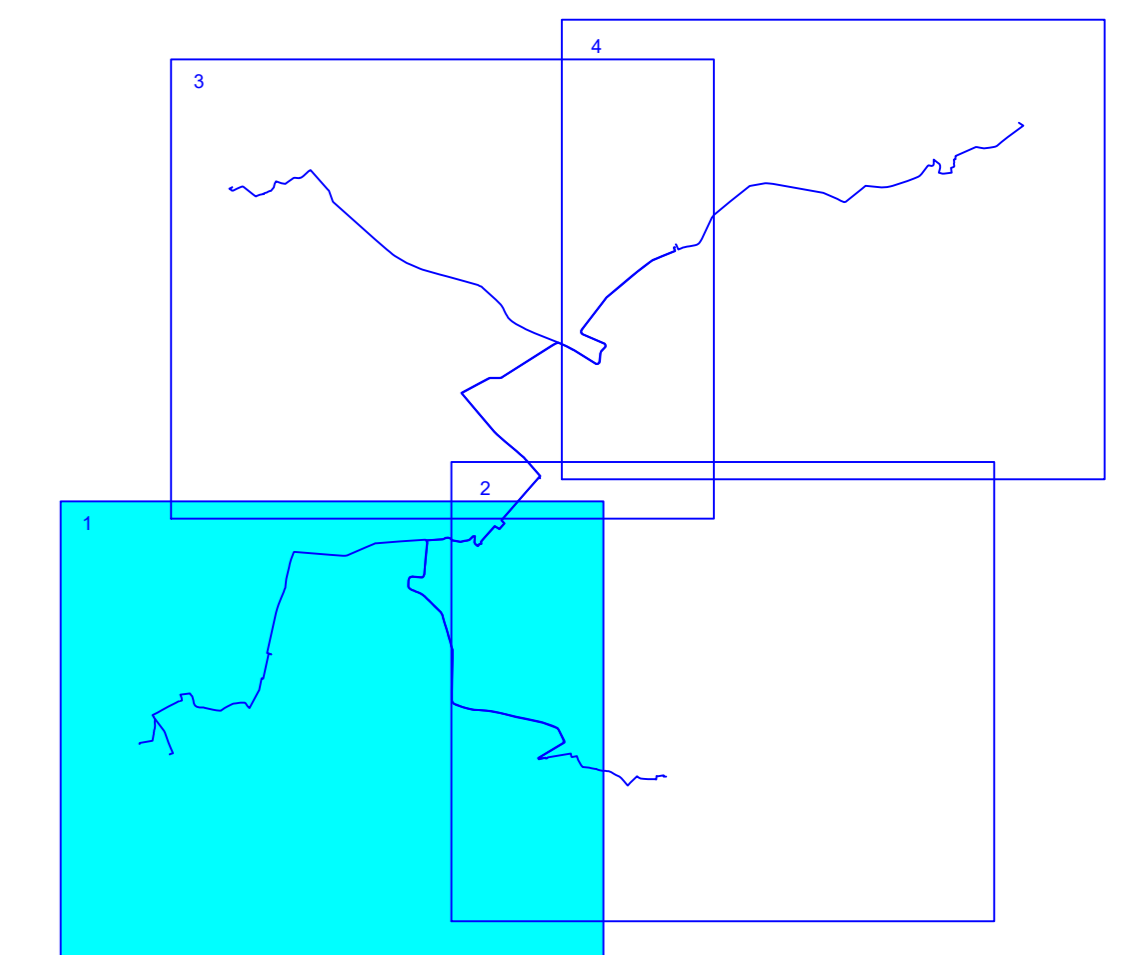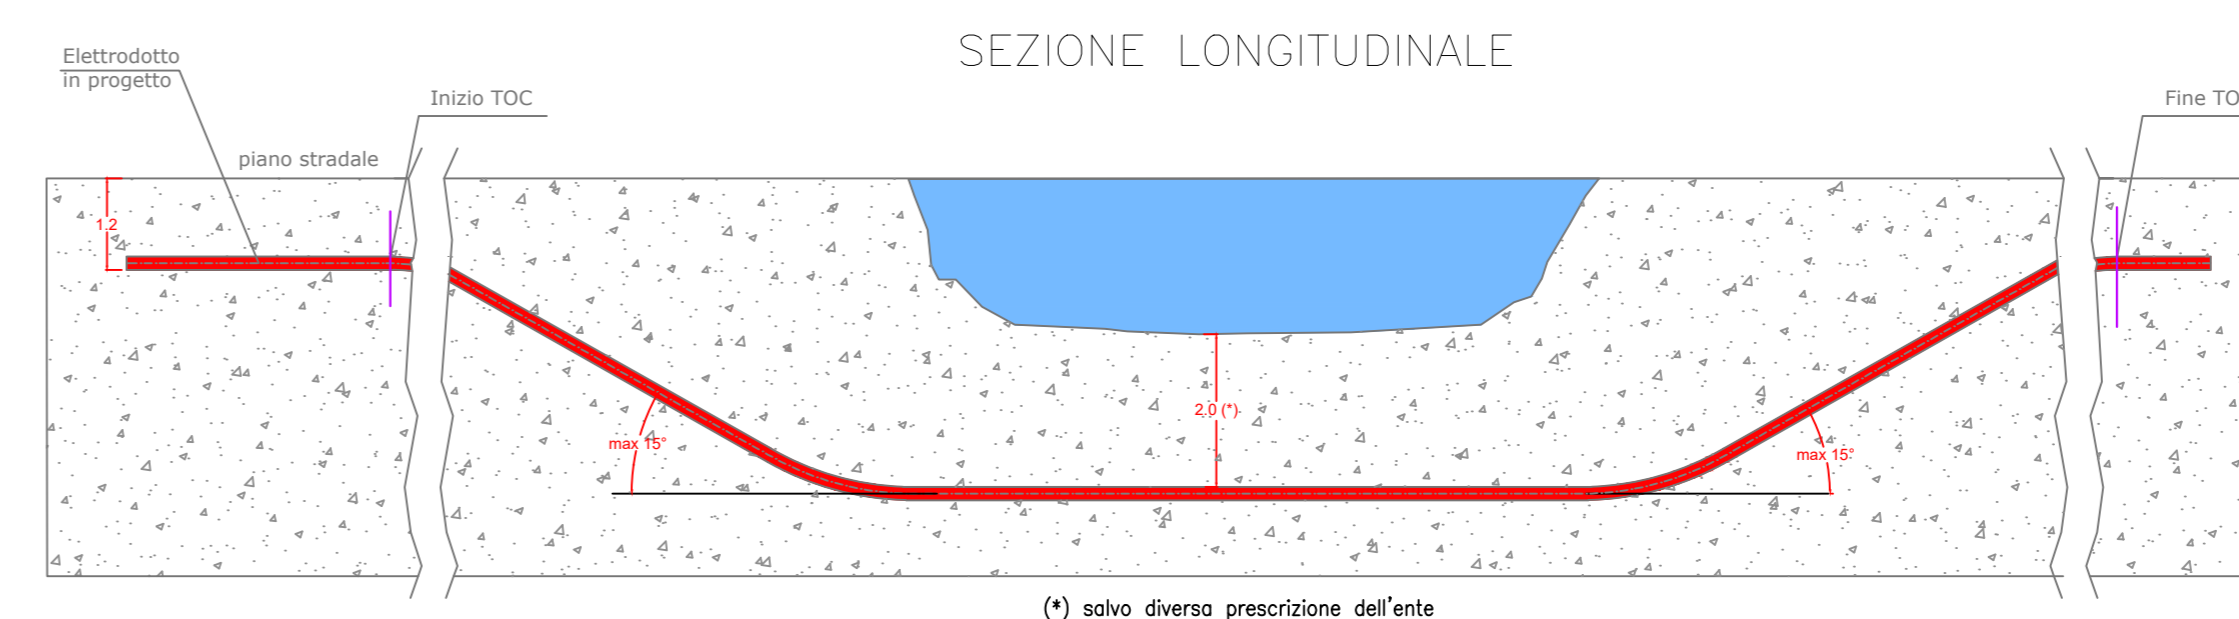


-LEGENDA-

- Aree di impianto
- Cavidotto MT interrato Sezione tipo "A"
- Cavidotto MT interrato Sezione tipo "AA1"
- Cavidotto MT interrato Sezione tipo "BA1"


ATTRAVERSAMENTO SU VALLONE FRANCHETTO

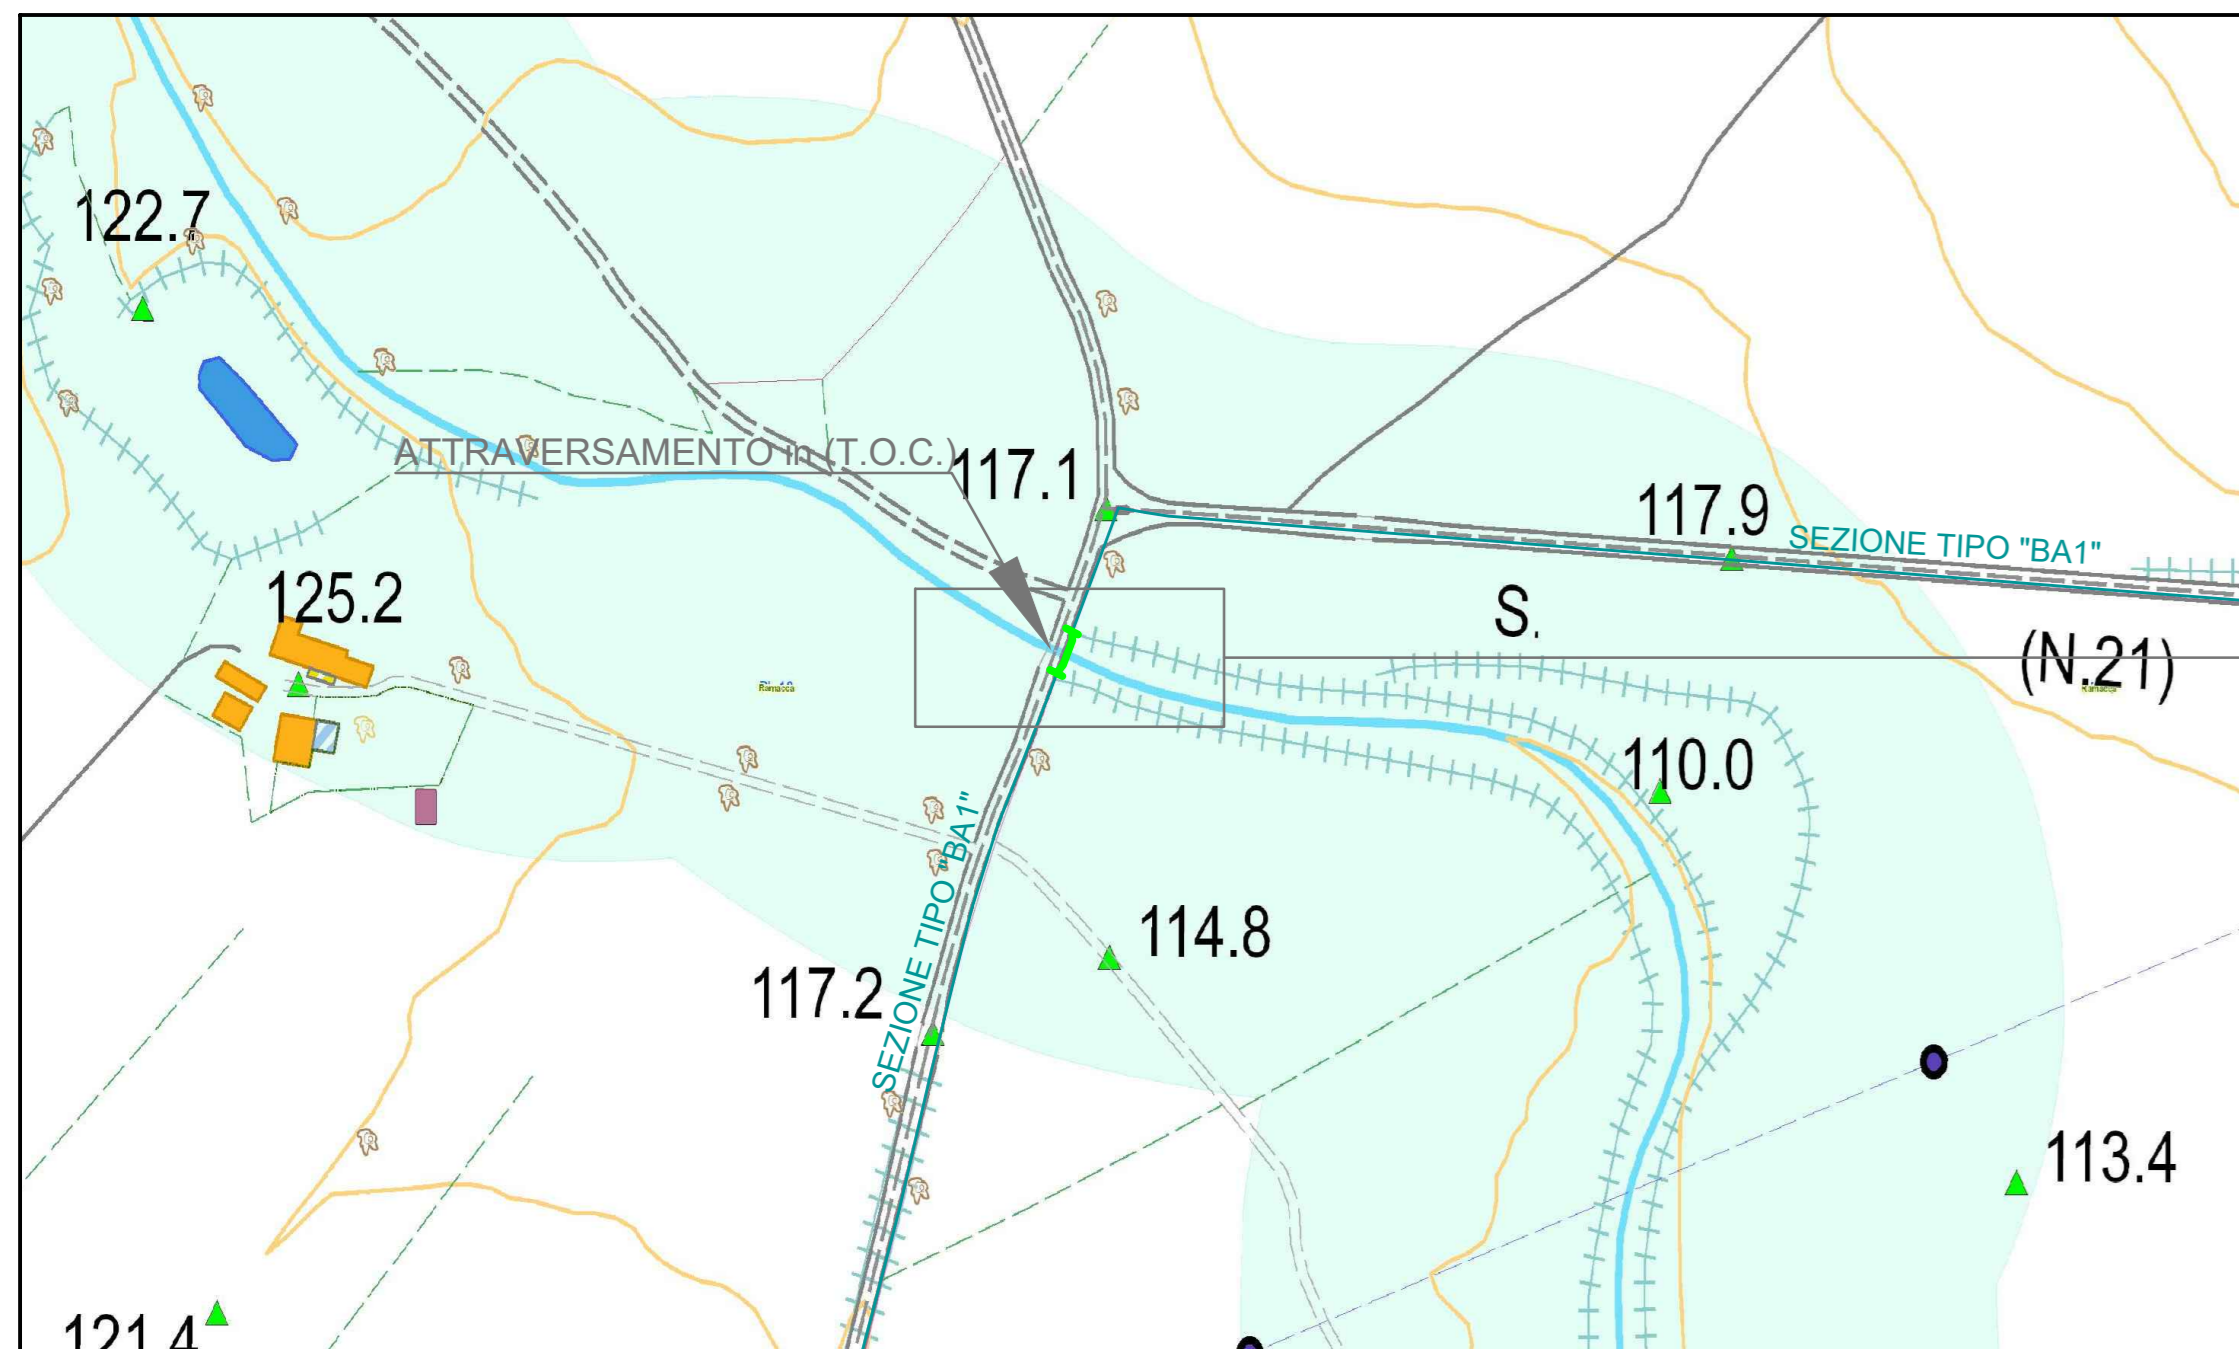


SEZIONI TIPICHE VIE CAVO SU STRADE ASFALTATE \*

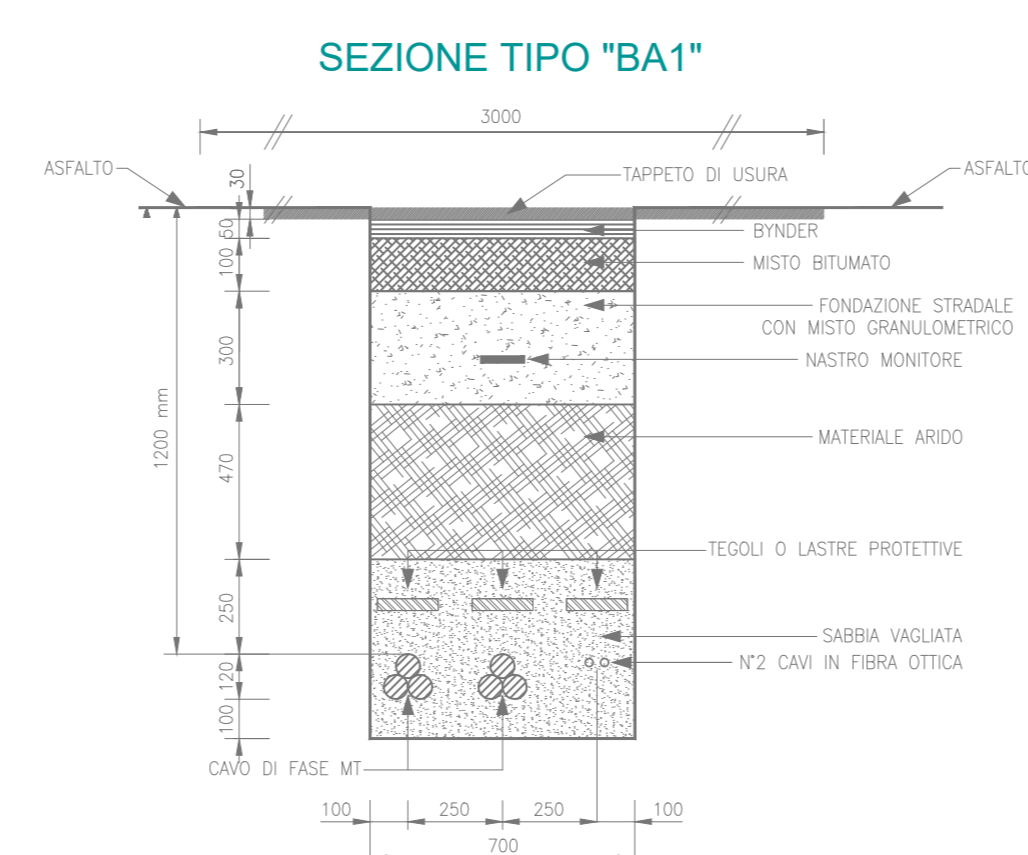

TIPICO TOC PER POSA CAVI MT

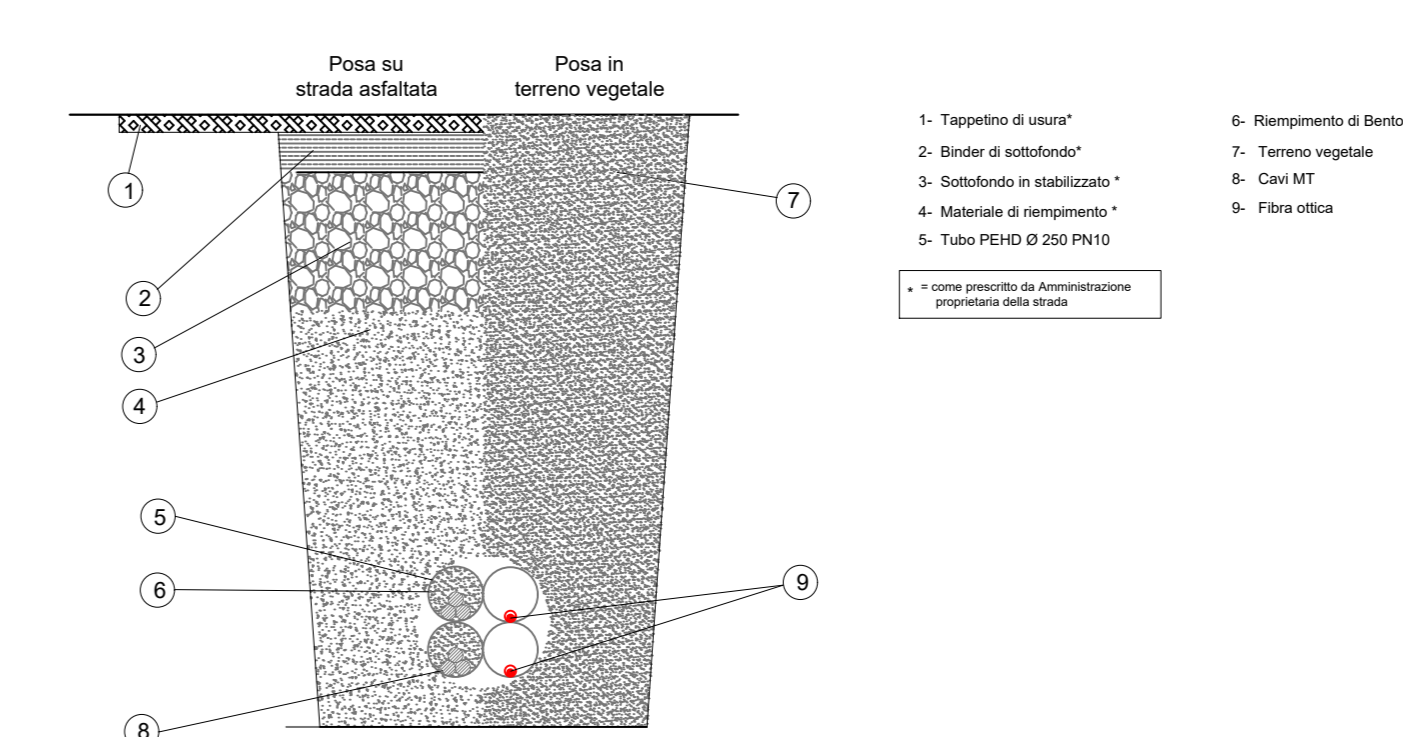

ATTRAVERSAMENTO TRAMITE T.O.C.

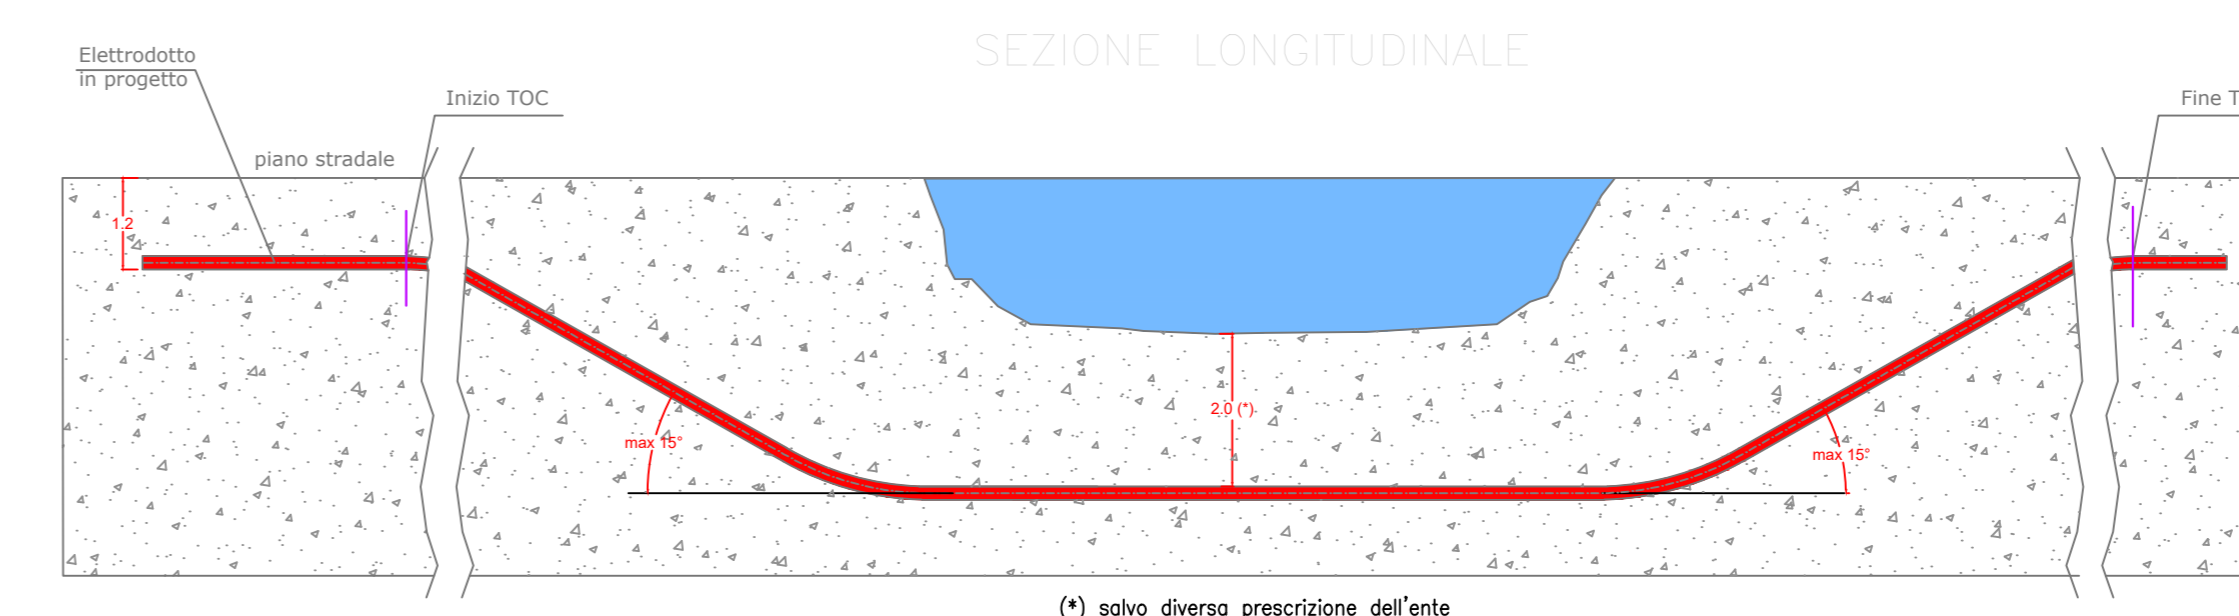

REGIONE SICILIA  
COMUNE DI RAMACCA (CT), CASTEL DI IUDICA (CT),  
PATERNO' (CT) E CENTURIPPE (EN)

Livello di progettazione/Level of design		Progetto Definitivo	
Oggetto/Object		PROGETTO ALIAI	
Realizzazione impianto agrovoltaico in area agricola nel Comune di RAMACCA (CT)			

Elaborato/Drawing			
Interferenze su C.T.R. e sezioni tipiche 1			
Formato/Size	Scale/Scala	1:3.000	Codice/code
A0	Date/Date	27/09/2023	MITEPUATAV20611
Revision	00	Date	27/09/2023
Description	Prima emissione - Integrazione in risposta al Ministero della Cultura		

Commissa/Project order		Progettazione Impianto Fotovoltaico	
Redatto/Ing. Vincenzo Crucilli		Approvato/Ing. Angelo Liuzzo	
Committente/Customer		CHERRY PICKING S.R.L. VIA Romagnoli 96 - Floridia (SR) P.IVA: 0201660898	
Progettazione e sviluppo/Planning and development		ICS S.R.L. Via Lorenzo Mascheroni, 5, 20123, Milano (MI) +39(0) 0931 999730 - P.IVA: 00485050892	
Project Manager: Ing. Raimondo Barone		ICS	