




ATTRAVERSAMENTO SU FIUME DITTAINO

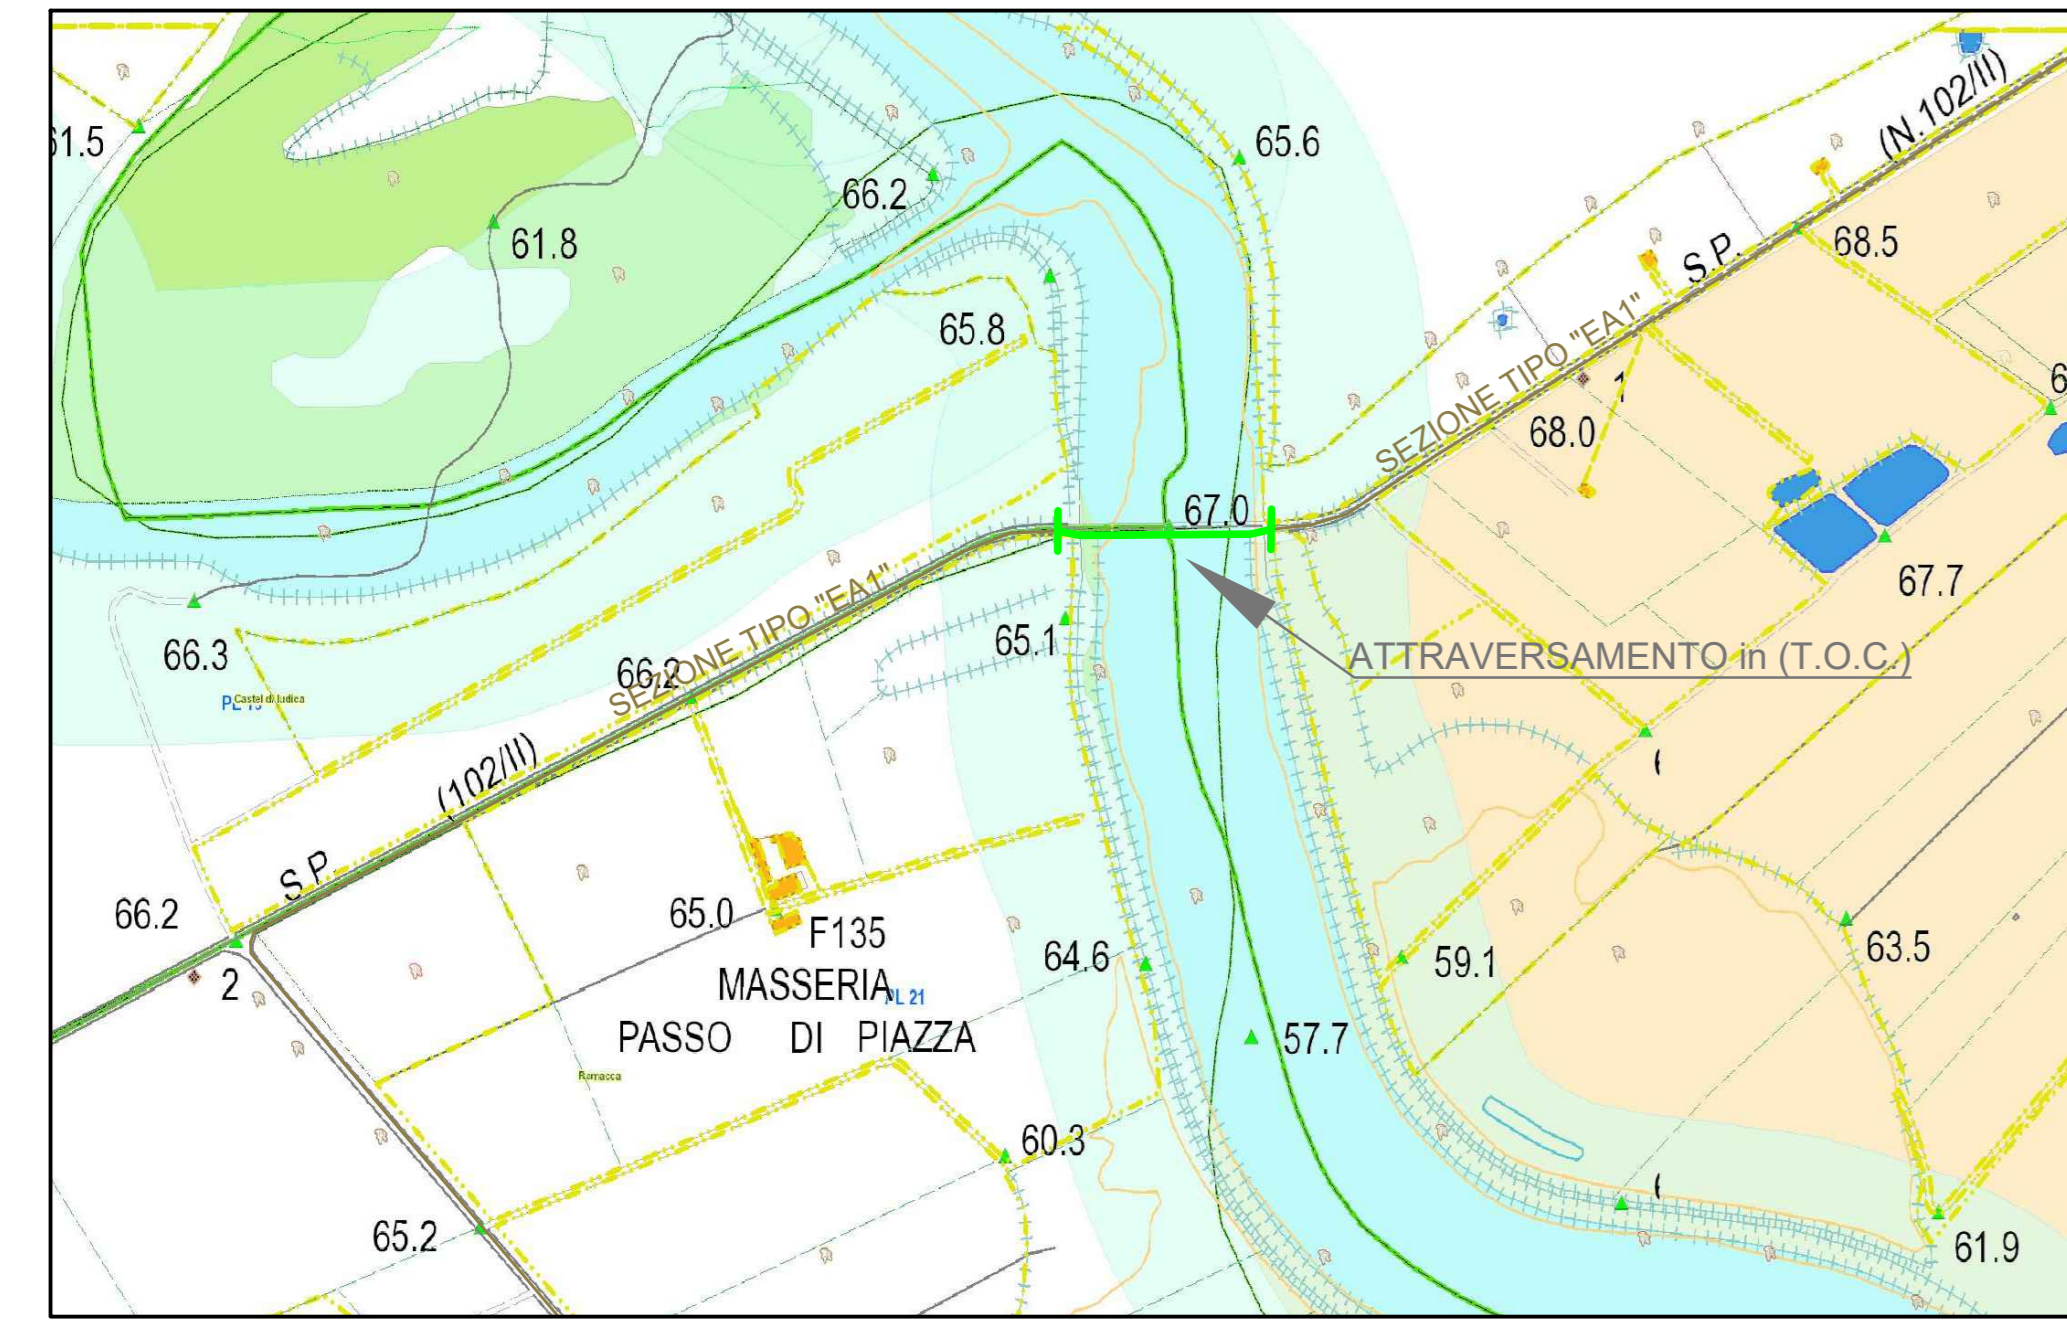


SEZIONI TIPICHE VIE CAVO SU STRADE ASFALTATE *

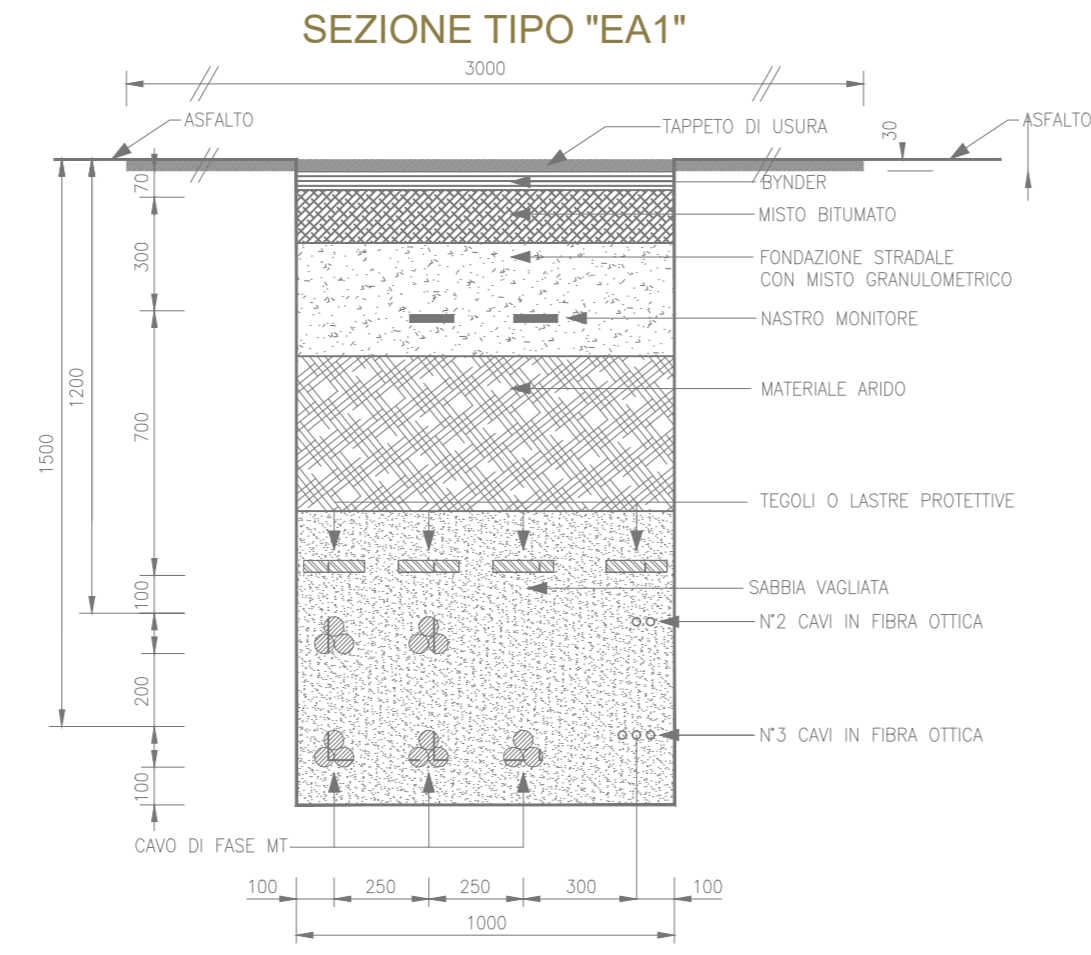


TIPICO TOC PER POSA CAVI MT

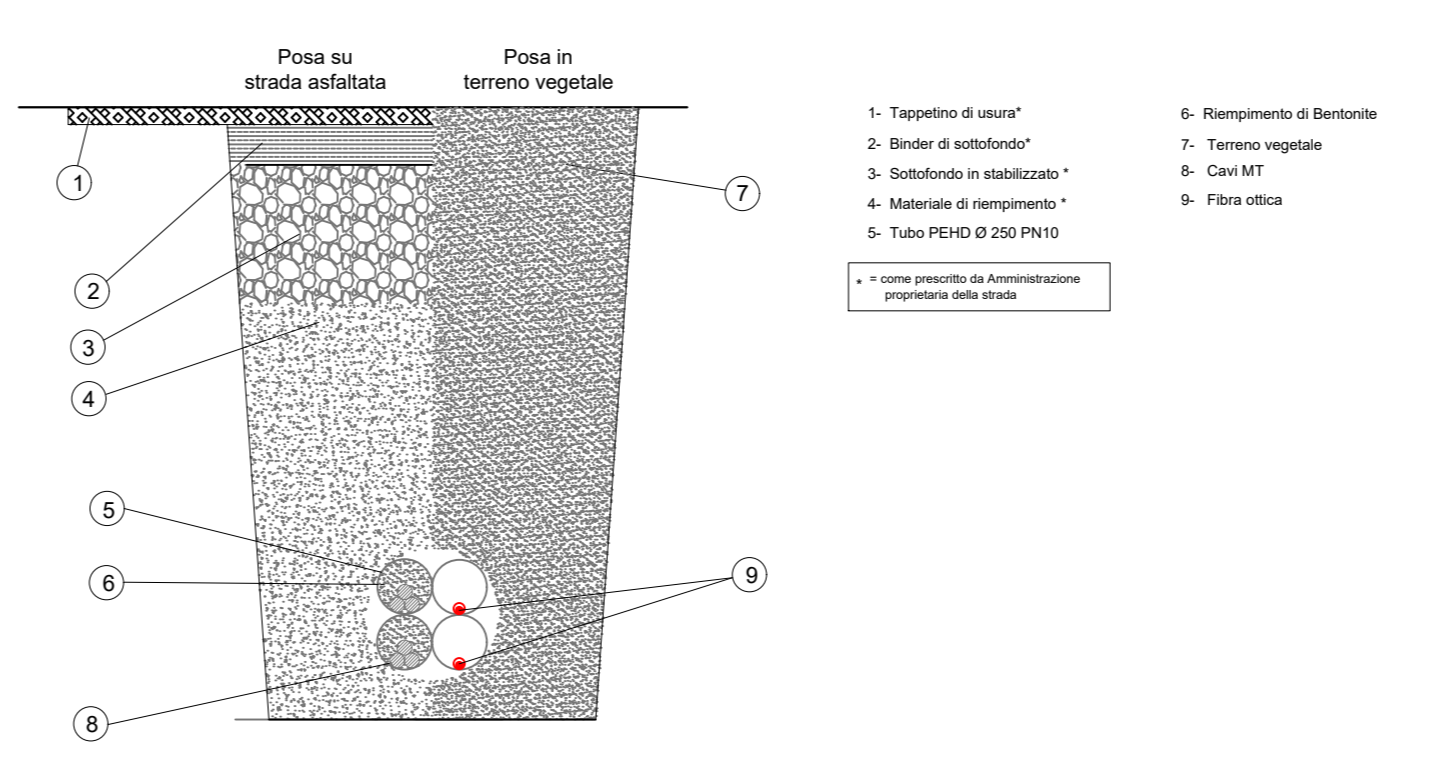


ATTRAVERSAMENTO TRAMITE T.O.C.

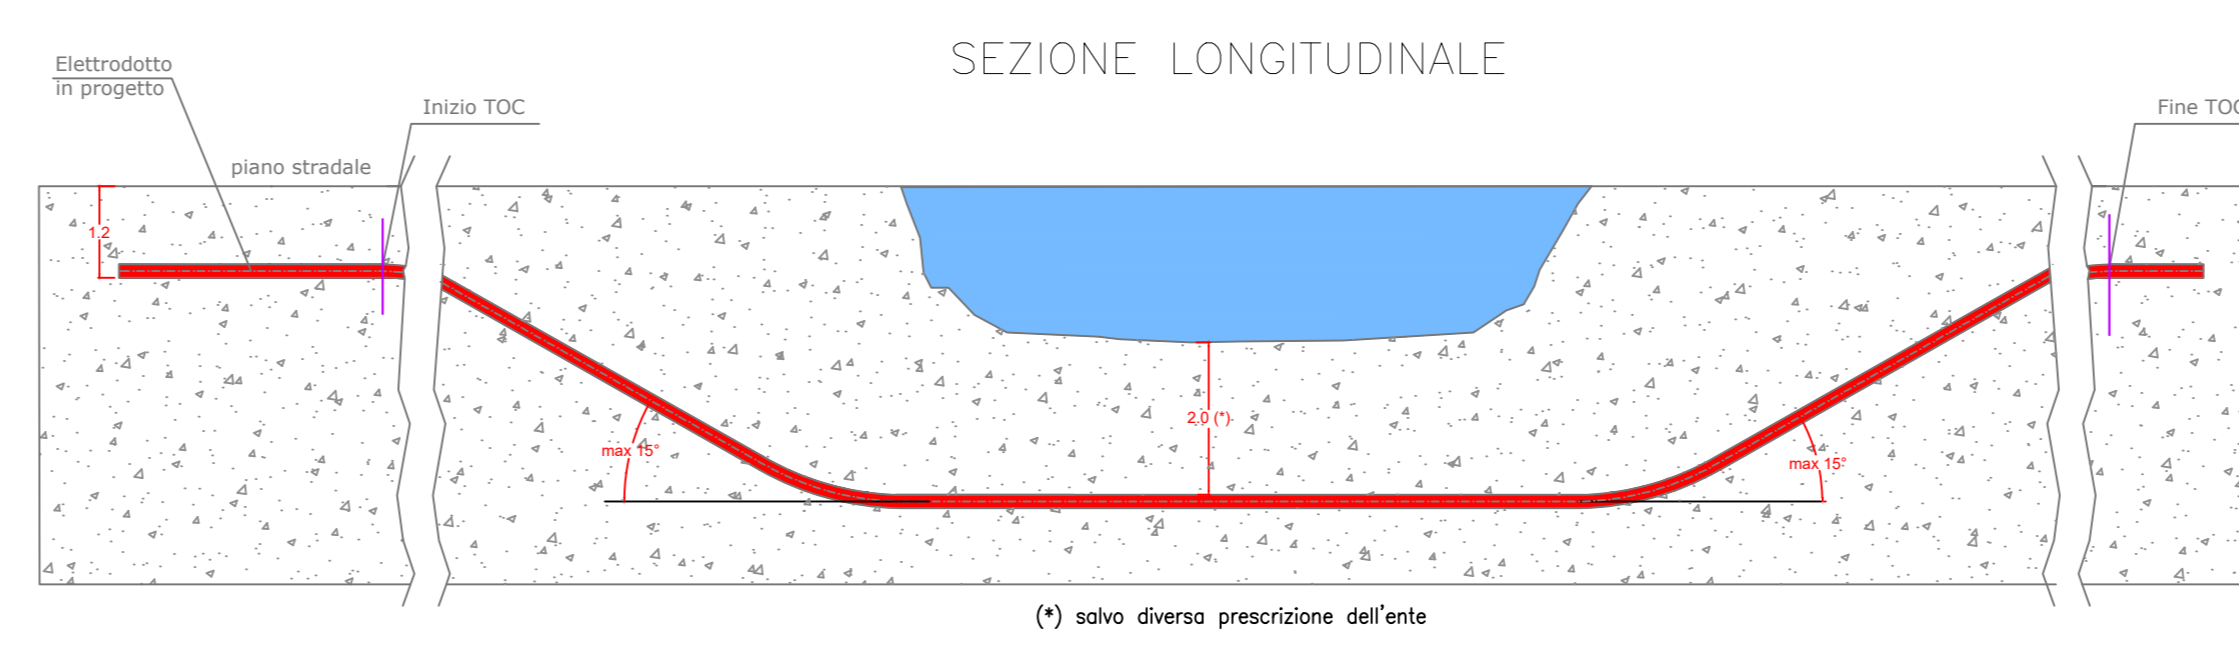


ATTRAVERSAMENTO SU VALLONE SBARDA L'ASINO

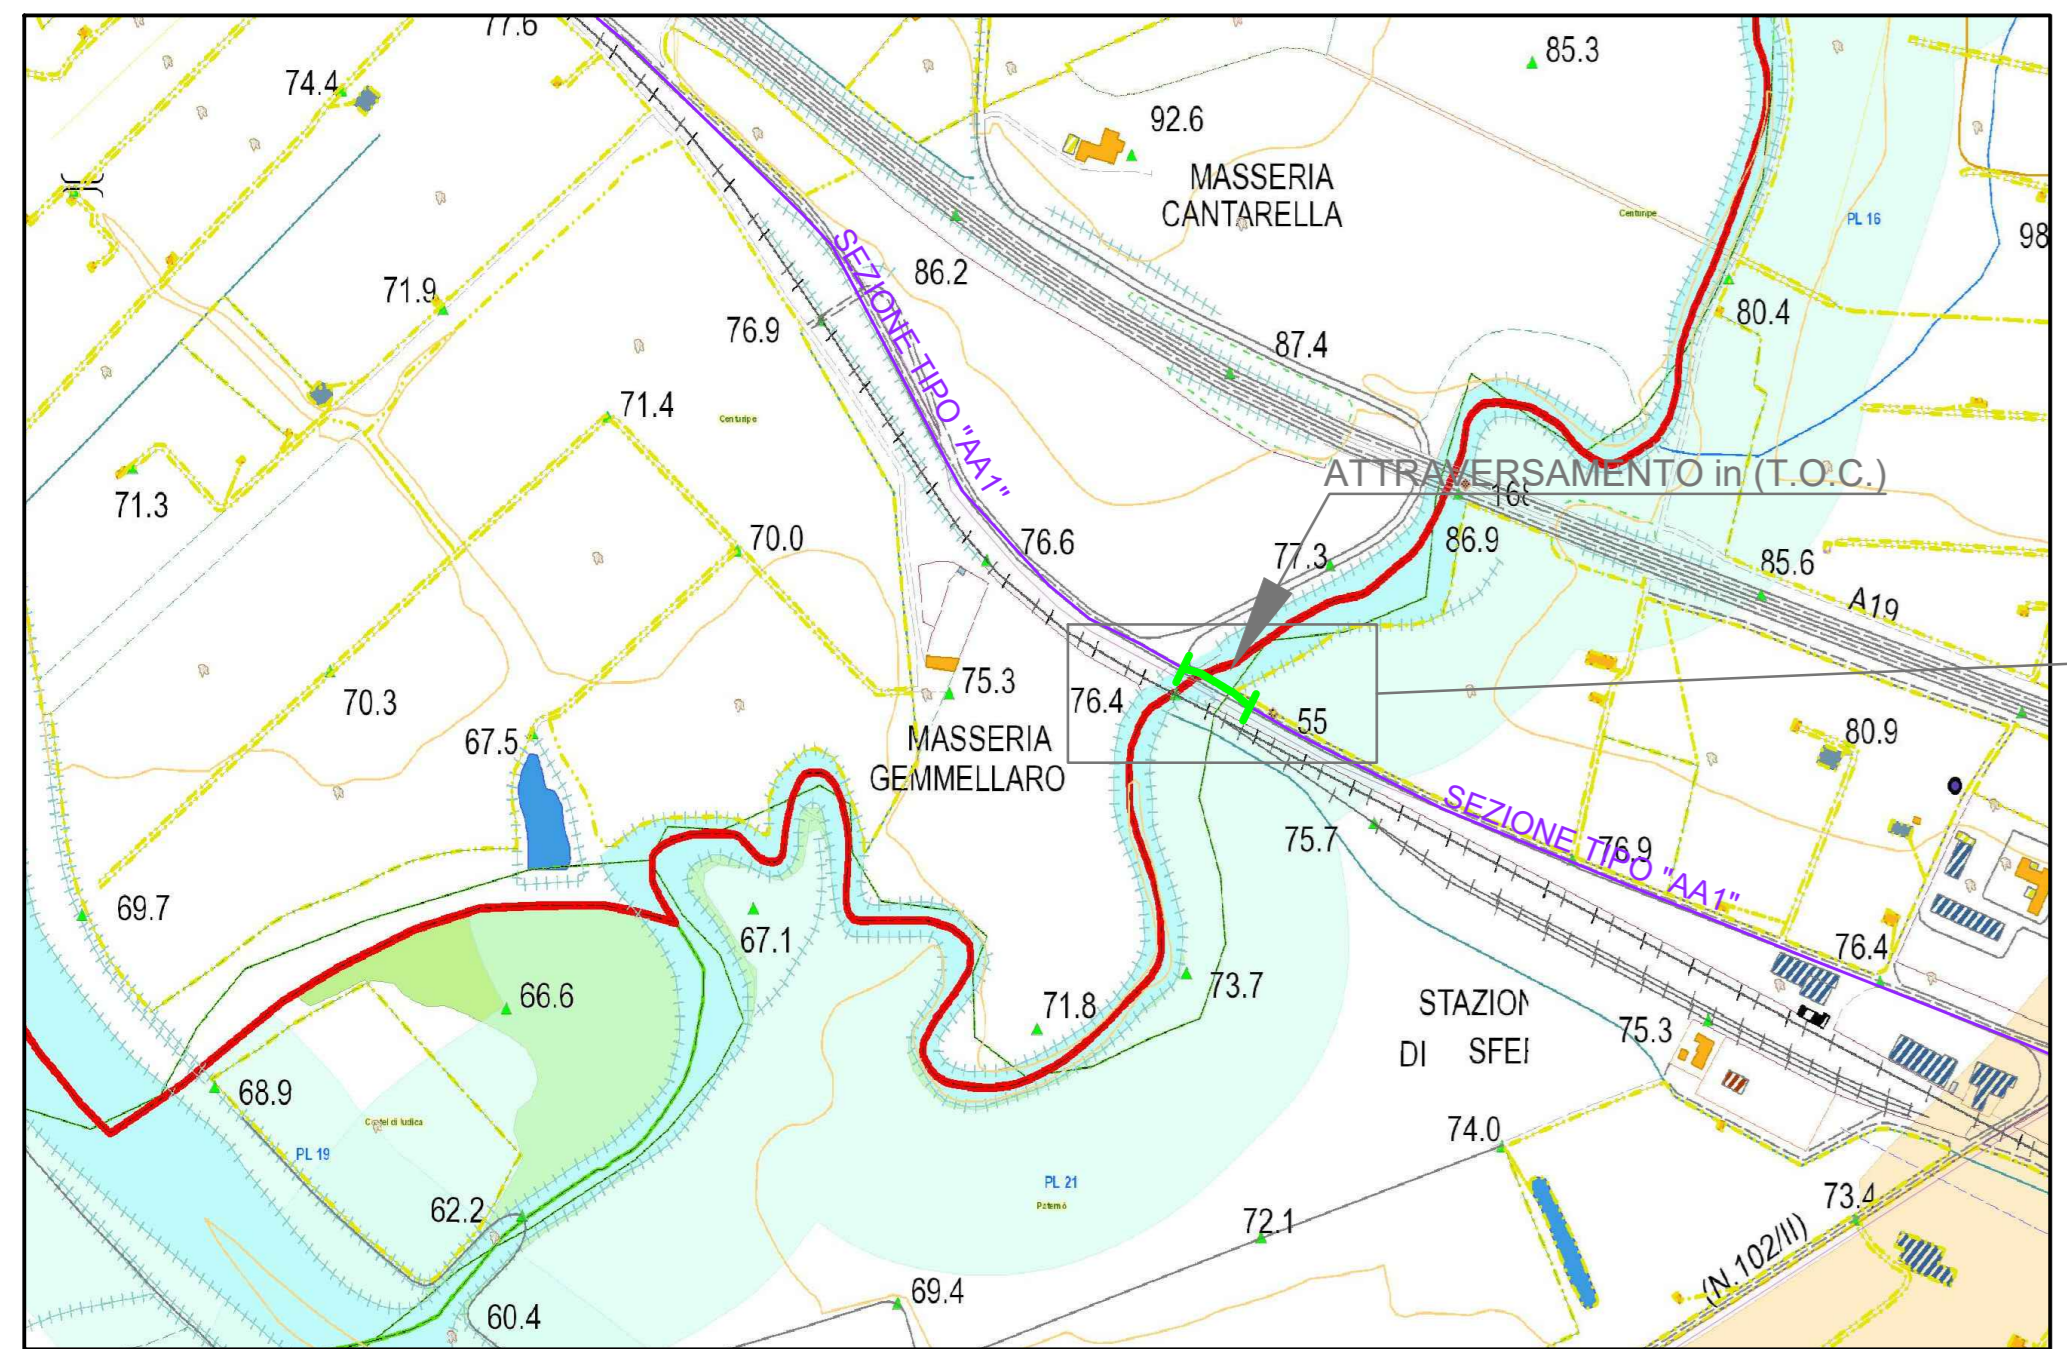



SEZIONI TIPICHE VIE CAVO SU STRADE ASFALTATE *

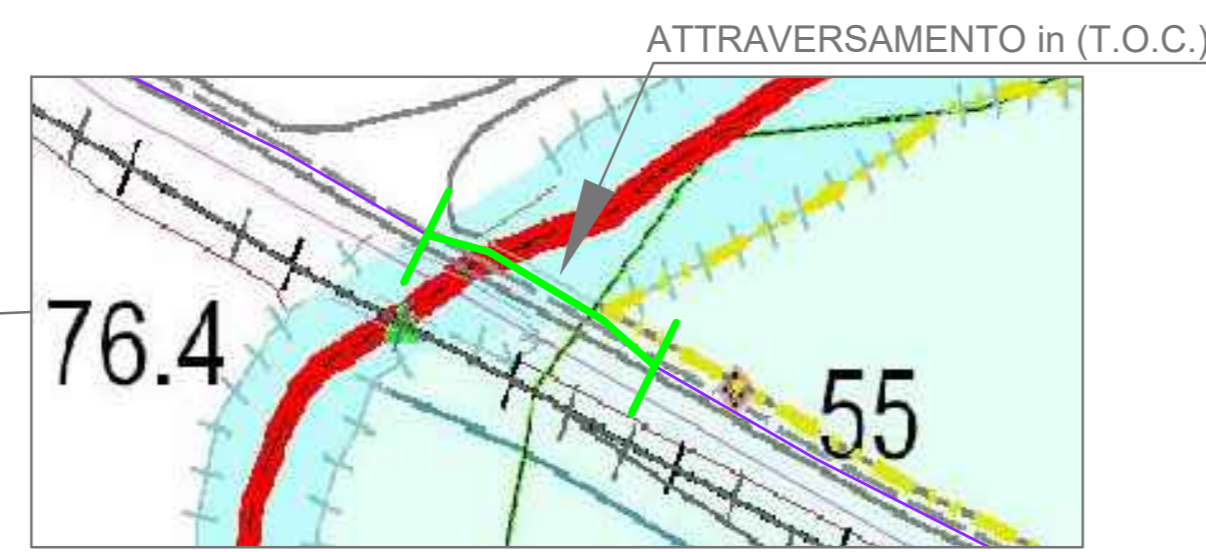

TIPICO TOC PER POSA CAVI MT

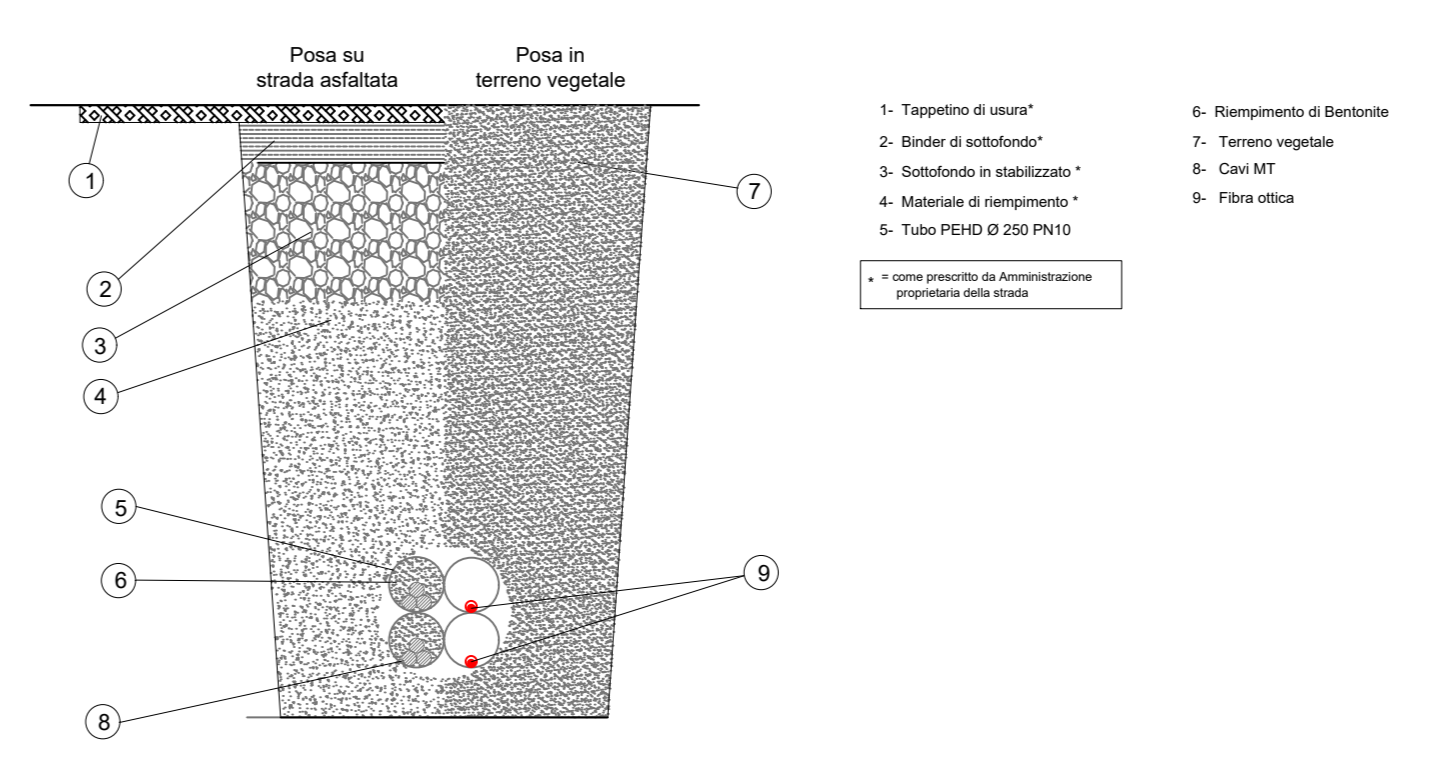


ATTRAVERSAMENTO TRAMITE T.O.C.

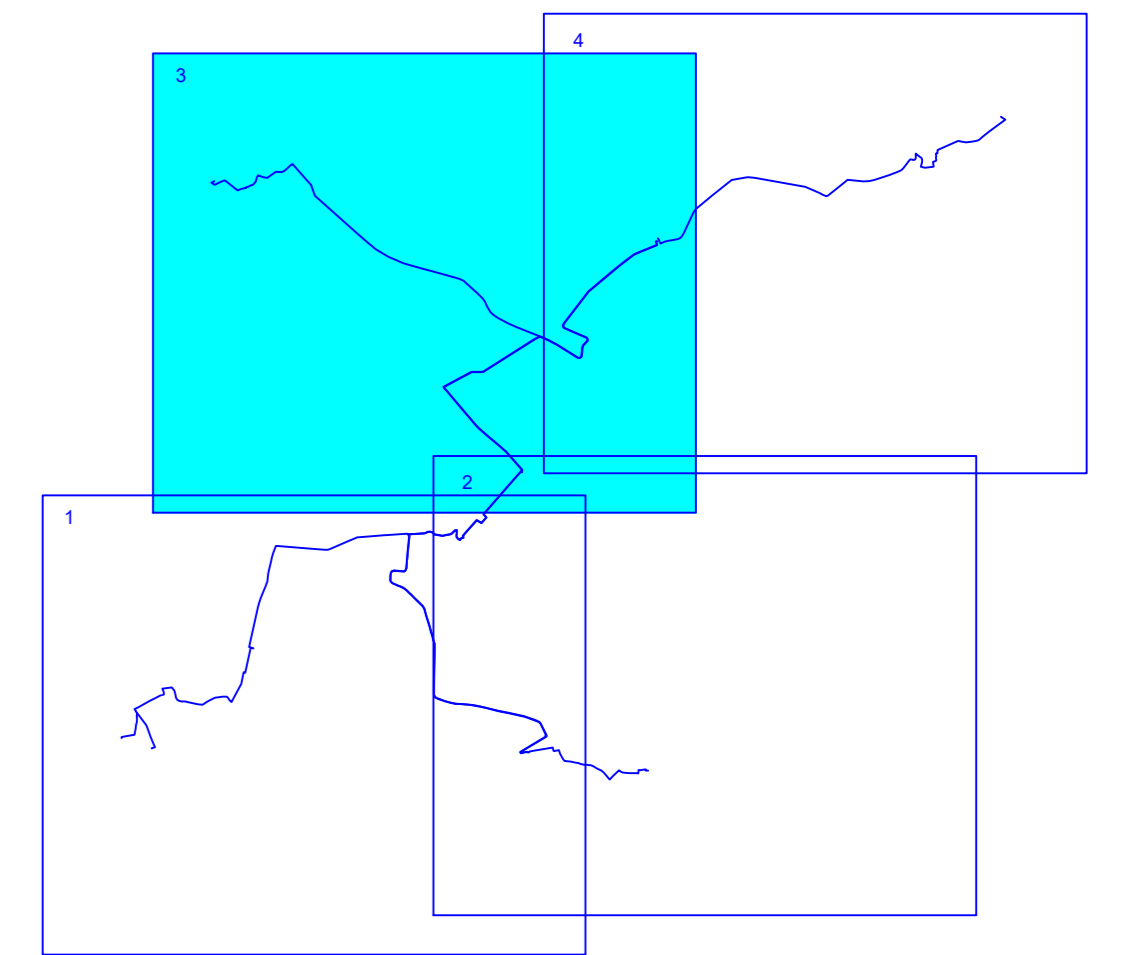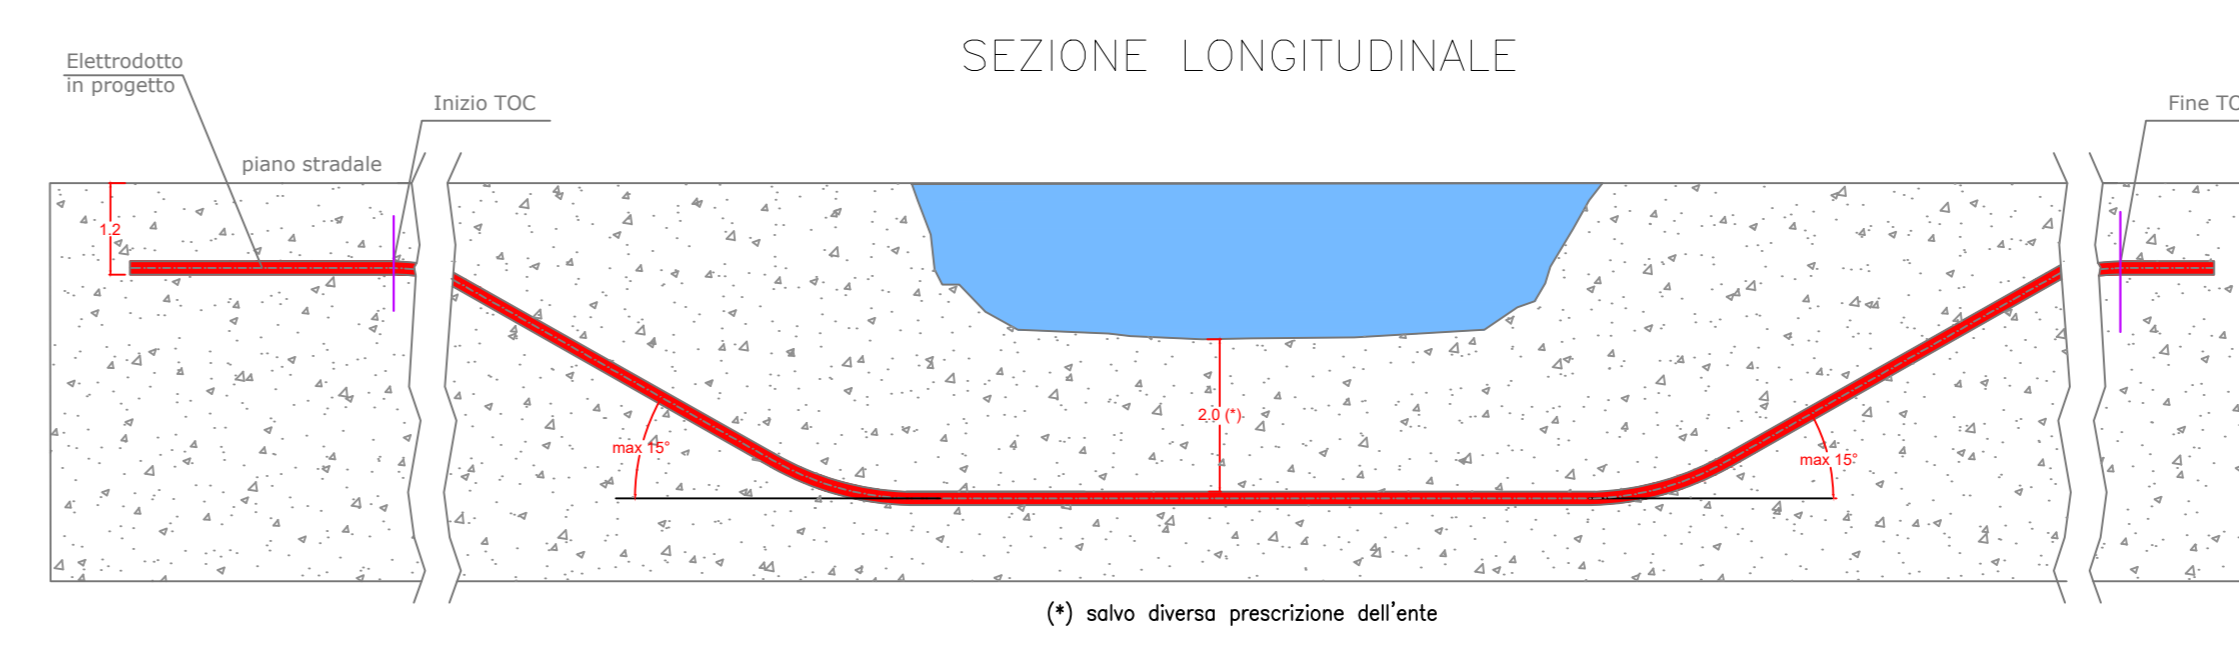

-LEGENDA-

- Aree di impianto
- Cavidotto MT interrato Sezione tipo "A"
- Cavidotto MT interrato Sezione tipo "AA1"
- Cavidotto MT interrato Sezione tipo "EA1"


ATTRAVERSAMENTO SU FIUME DITTAINO

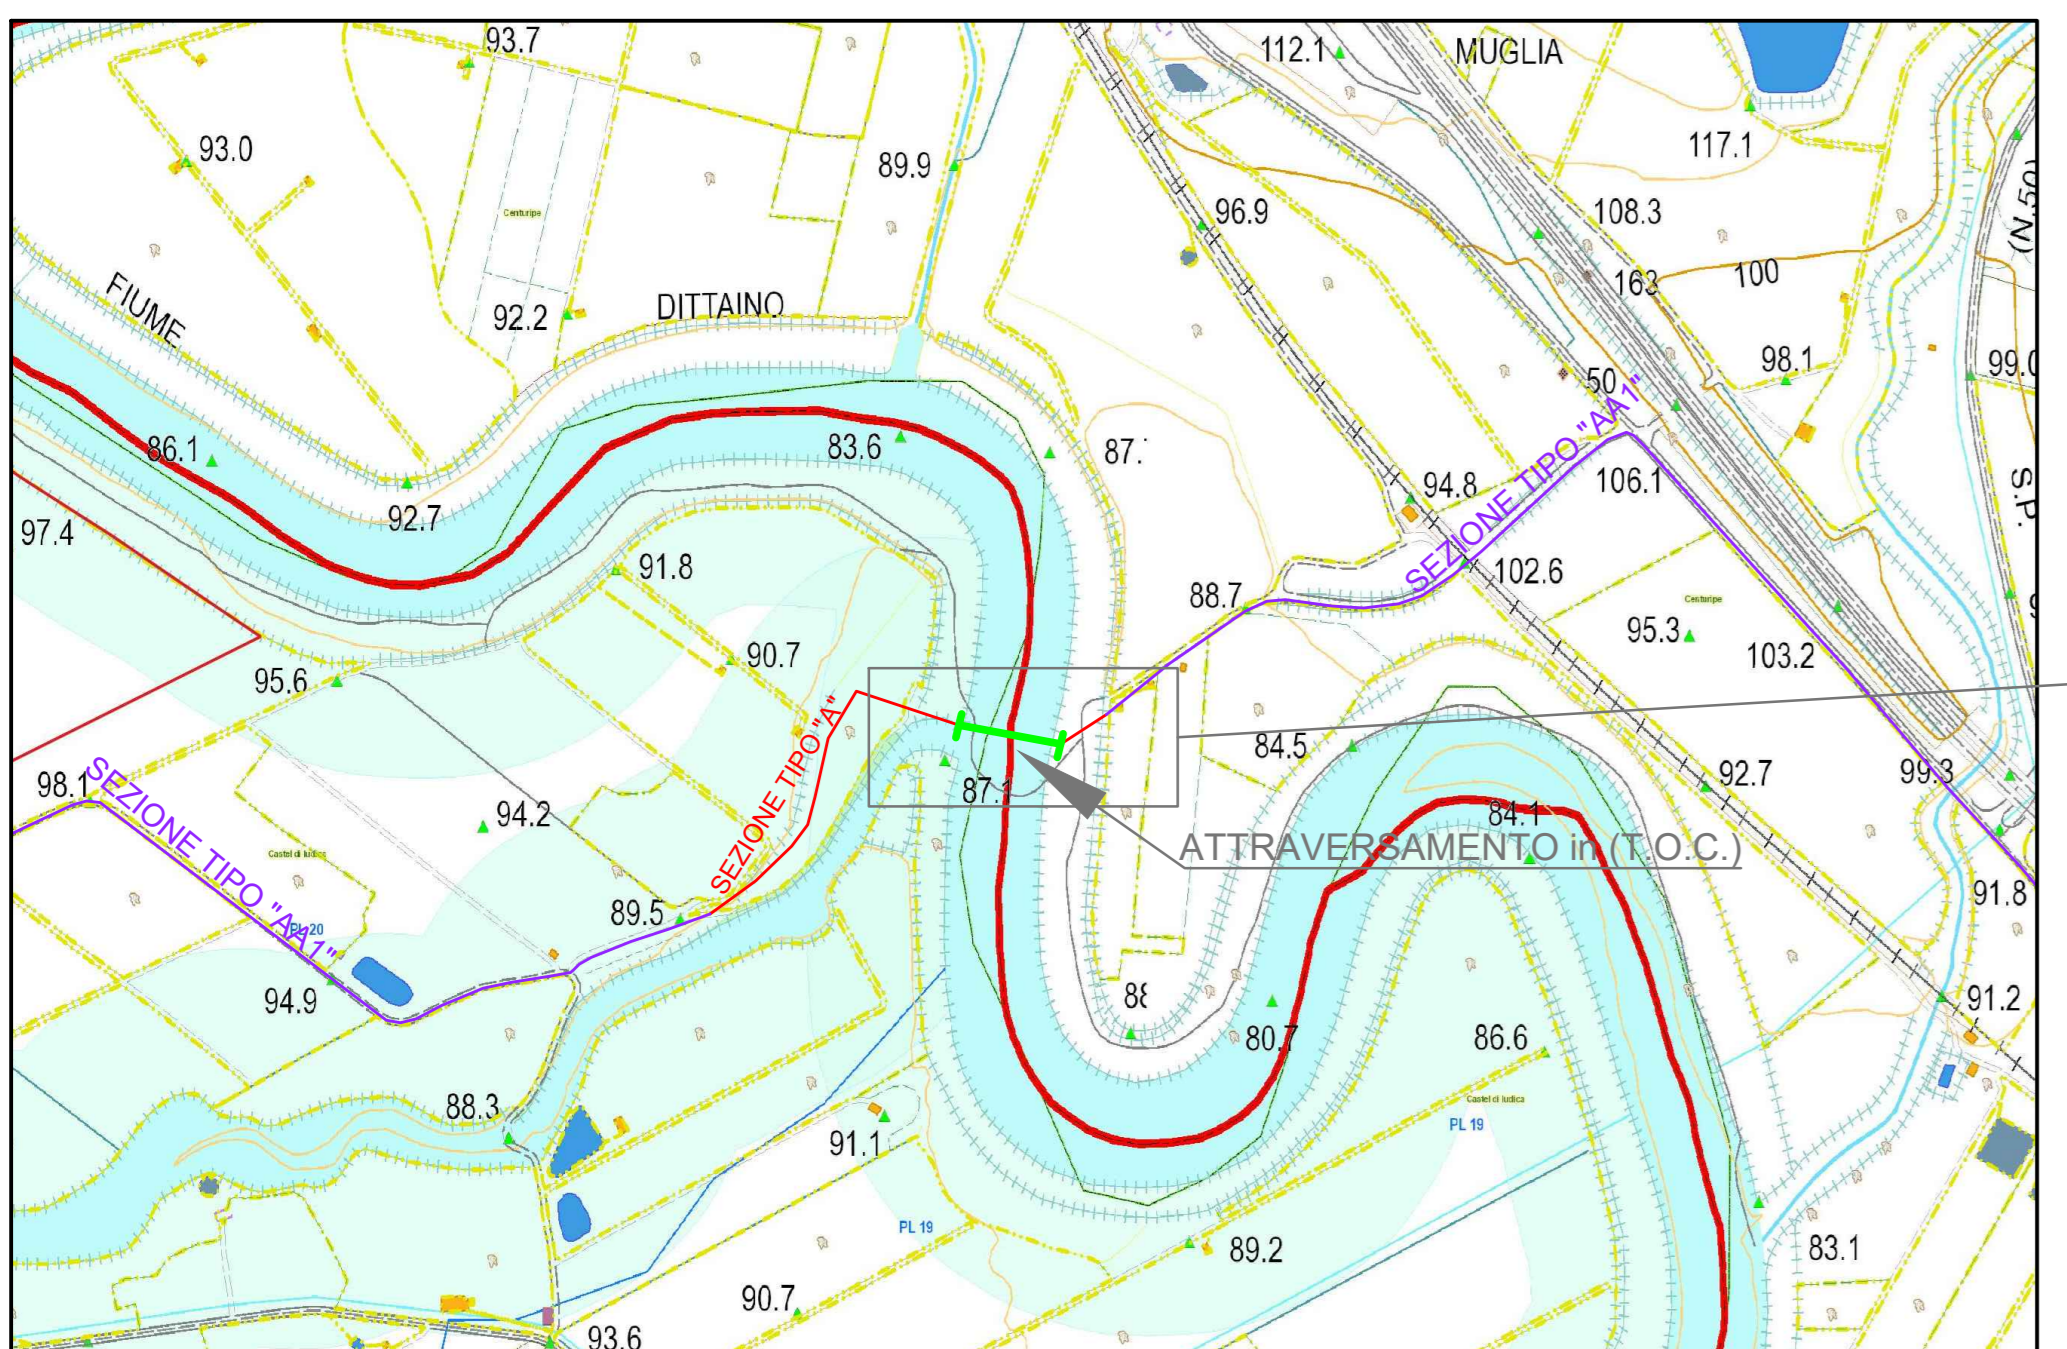


SEZIONI TIPICHE VIE CAVO SU STRADE ASFALTATE *



TIPICO TOC PER POSA CAVI MT

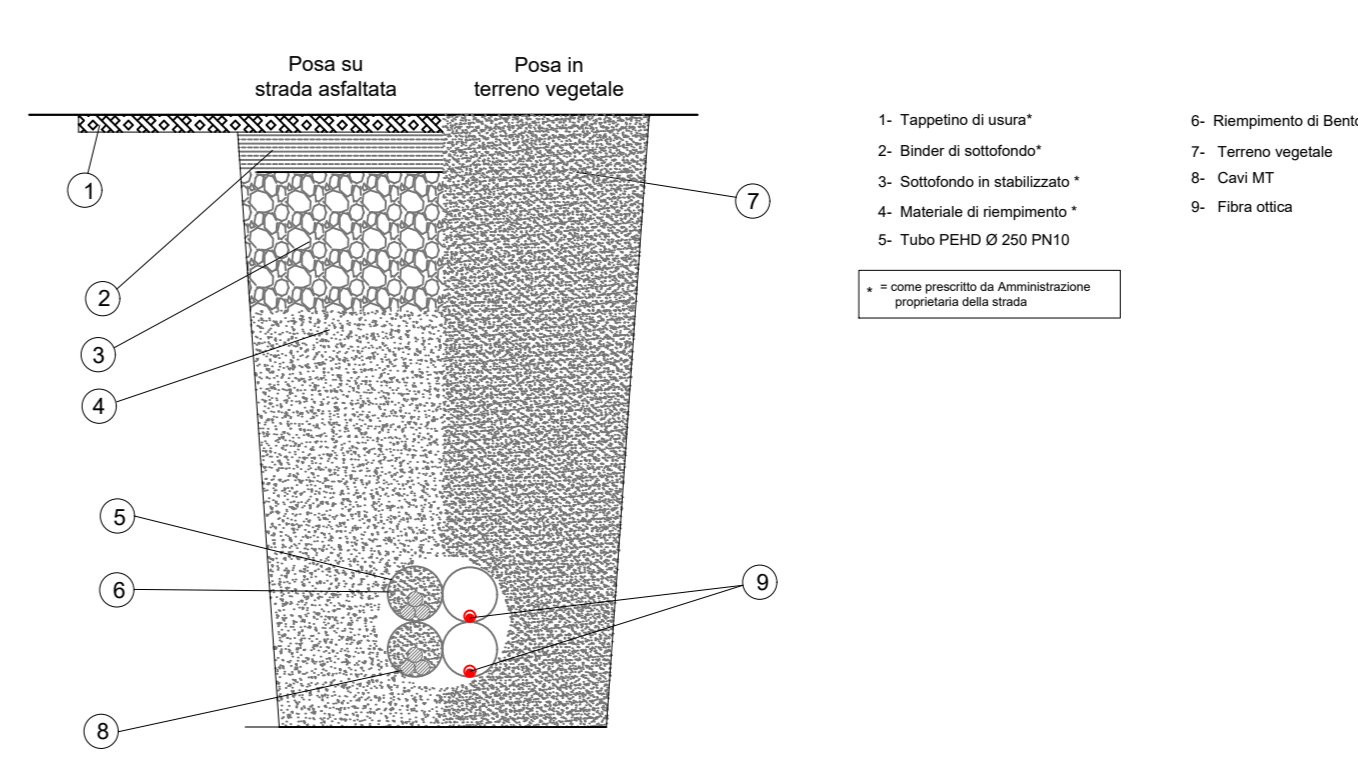

ATTRAVERSAMENTO TRAMITE T.O.C.

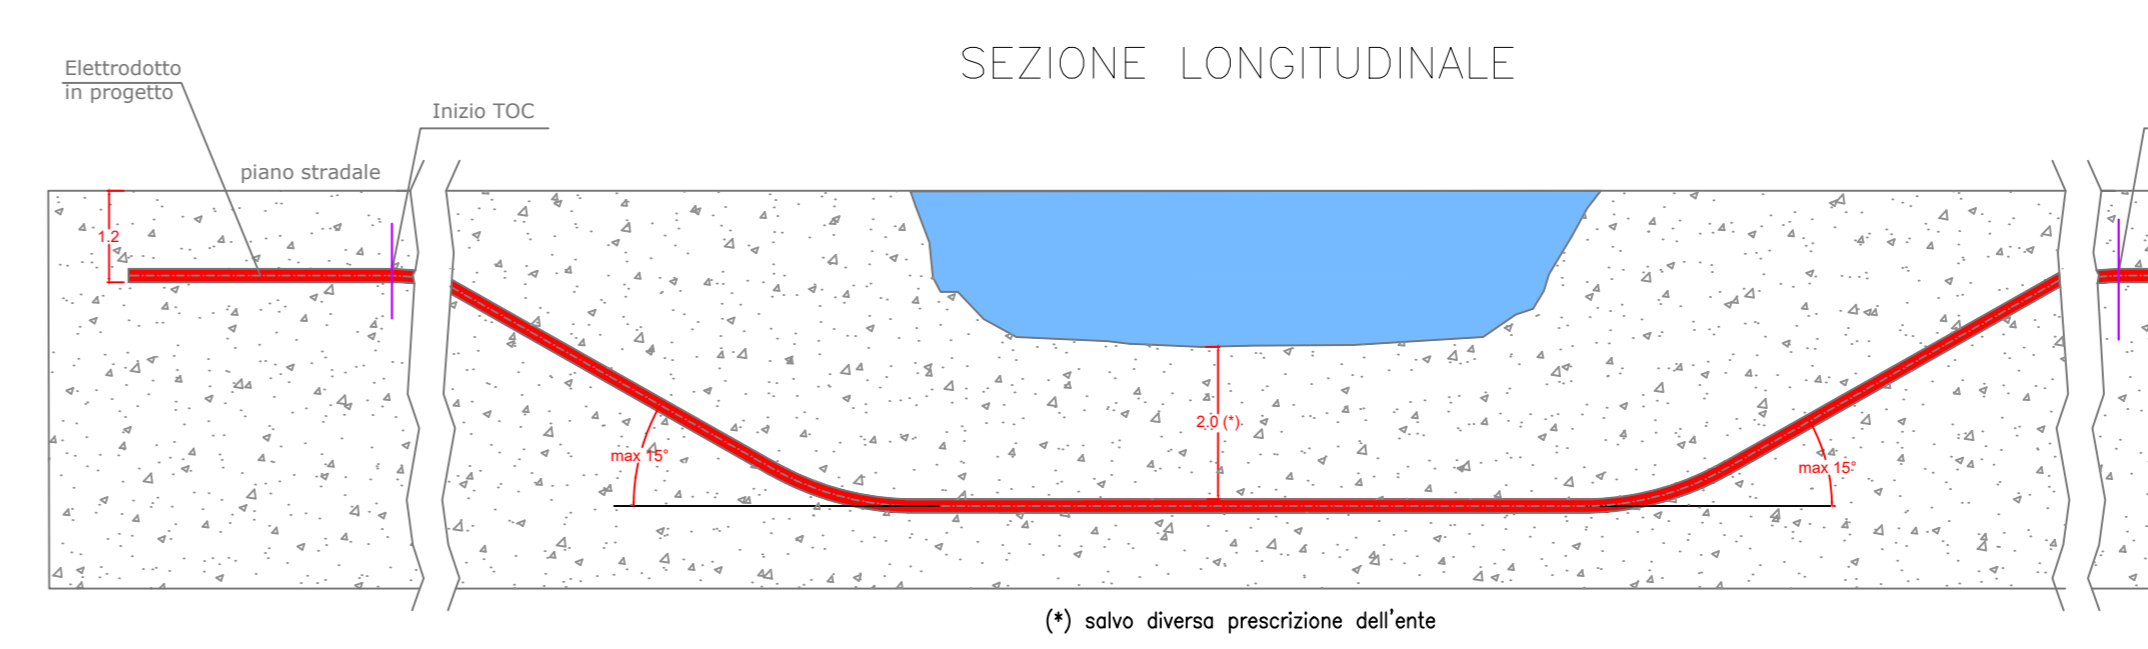

SEZIONI TIPICHE VIE CAVO SU STRADE STERRATE *



**REGIONE SICILIA
COMUNE DI RAMACCA (CT), CASTEL DI IUDICA (CT),
PATERNO' (CT) E CENTURIPPE (EN)**

Livello di progettazione: **Level of design**
Progetto Definitivo
Oggetto/Objct: **PROGETTO ALIAI**
Realizzazione impianto agrovoltaico in area agricola nel Comune di RAMACCA (CT)

Elaborato/Drawing: **Interferenze su C.T.R. e sezioni tipiche 3**

Formato/Size	Scala/Scale	Codice/code
A1	1:5.000	MITEPUATAV20811
Revision	Date	Descrittor
00	27/09/2023	Prima emissione - Integrazioni in risposta al Ministero della Cultura

Commissa/Project order: **Progettazione Impianto Fotovoltaico**

Redatto: Ing. Vincenzo Crucchi
Approvato: Ing. Angelo Liuzzo

Committente/Customer: **CHERRY PICKING S.R.L.**
VIA Romagnosi 96 - Florida (SR)
P.IVA: 02016600898

Progettazione e sviluppo/Planning and development: **ICS S.R.L.**
Via Lorenzo Mascheroni, 5, 20123, Milano (MI)
+39(0) 0931 999730 - P.IVA: 00485050892