


QUADRO DI UNIONE

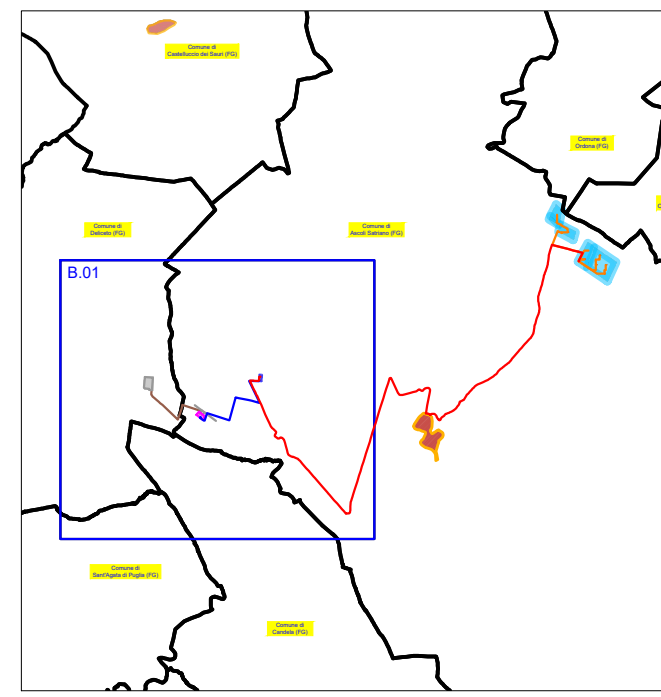

LEGENDA

- Opere di progetto**
- Confini comunali
 - Cavidotto MT interrato di progetto
 - Cavidotto AT interrato di progetto - opera condivisa
 - Stazione elettrica RTN 150 kV
 - Stazione elettrica utente 30/150 kV e opere di condivisione
- Opere esistenti**
- Linea aerea AT esistente
 - Stazione elettrica di trasformazione 380/150 kV "Deliceto" esistente
- Altro opere**
- Futuri raccordi RTN 150kV
 - Collegamento SE "Deliceto" 380kV-SE smistamento Ascoli Satriano 150kV

REGIONE PUGLIA
 PROVINCIA DI FOGGIA
COMUNE DI ASCOLI SATRIANO

LOCALITÀ POZZO ZINGARO

Oggetto:
PROGETTO DEFINITIVO PER LA COSTRUZIONE E L'ESERCIZIO DI UN IMPIANTO AGRO-FOTOVOLTAICO AVENTE POTENZA DI PICCO PARI A 47,29 MWp E POTENZA NOMINALE PARI A 44,98 MW E RELATIVE OPERE DI CONNESSIONE

Sezione:
SEZIONE B - INQUADRAMENTO GENERALE OPERE DI PROGETTO

Elaborato:
INQUADRAMENTO DELLE OPERE DI CONNESSIONE SU IGM

Nome file stampa: FV.ASC02.PD.INT.B.01.pdf	Codifica Regionale:	Scala: 1:25.000	Formato di stampa: 650x310
Nome elaborato: FV.ASC02.PD.INT.B.01	Tipologia: D		

Proponente:
E-WAY FINANCE S.p.A.
 Piazza di San Lorenzo in Lucina, 4
 00186 ROMA (RM)
 P.IVA. 15773121007

Progettista:
E-WAY FINANCE S.p.A.
 Piazza di San Lorenzo in Lucina, 4
 00186 ROMA (RM)
 P.IVA. 15773121007



E-WAY FINANCE S.p.A.
 Piazza di San Lorenzo in Lucina, 4
 00186 - Roma
 C.F./P.Iva 15773121007

CODICE	REV. n.	DATA REV.	REDAZIONE	VERIFICA	VALIDAZIONE
FV.ASC02.PD.INT.B.01	00	11/2023	A. Antoniello/A. Stanzione	A. Bottone	A. Bottone

E-WAY FINANCE S.p.A. www.ewayfinance.it
 Sede legale: Piazza di San Lorenzo in Lucina, 4, 00186 ROMA (RM)
 Sede operativa: Via Provinciale, 5, 84044 ALBANELLA (SA)
 PEC: e-wayfinance@legalmail.it tel. +39 0694414500