


- LEGENDA**
- Confini comunali
 - Cavidotto MT interrato di progetto
 - Cavidotto AT interrato di progetto - opera condivisa
 - Stazione elettrica RTN 150 kV
 - Stazione elettrica utente 30/150 kV e opere di condivisione
 - Opere esistenti**
 - Linea aerea AT esistente
 - Stazione elettrica di trasformazione 380/150 kV "Deliceto" esistente
 - Altre opere**
 - Futuri raccordi RTN 150kV
 - Collegamento SE "Deliceto" 380kV- SE smistamento Ascoli Satriano 150kV

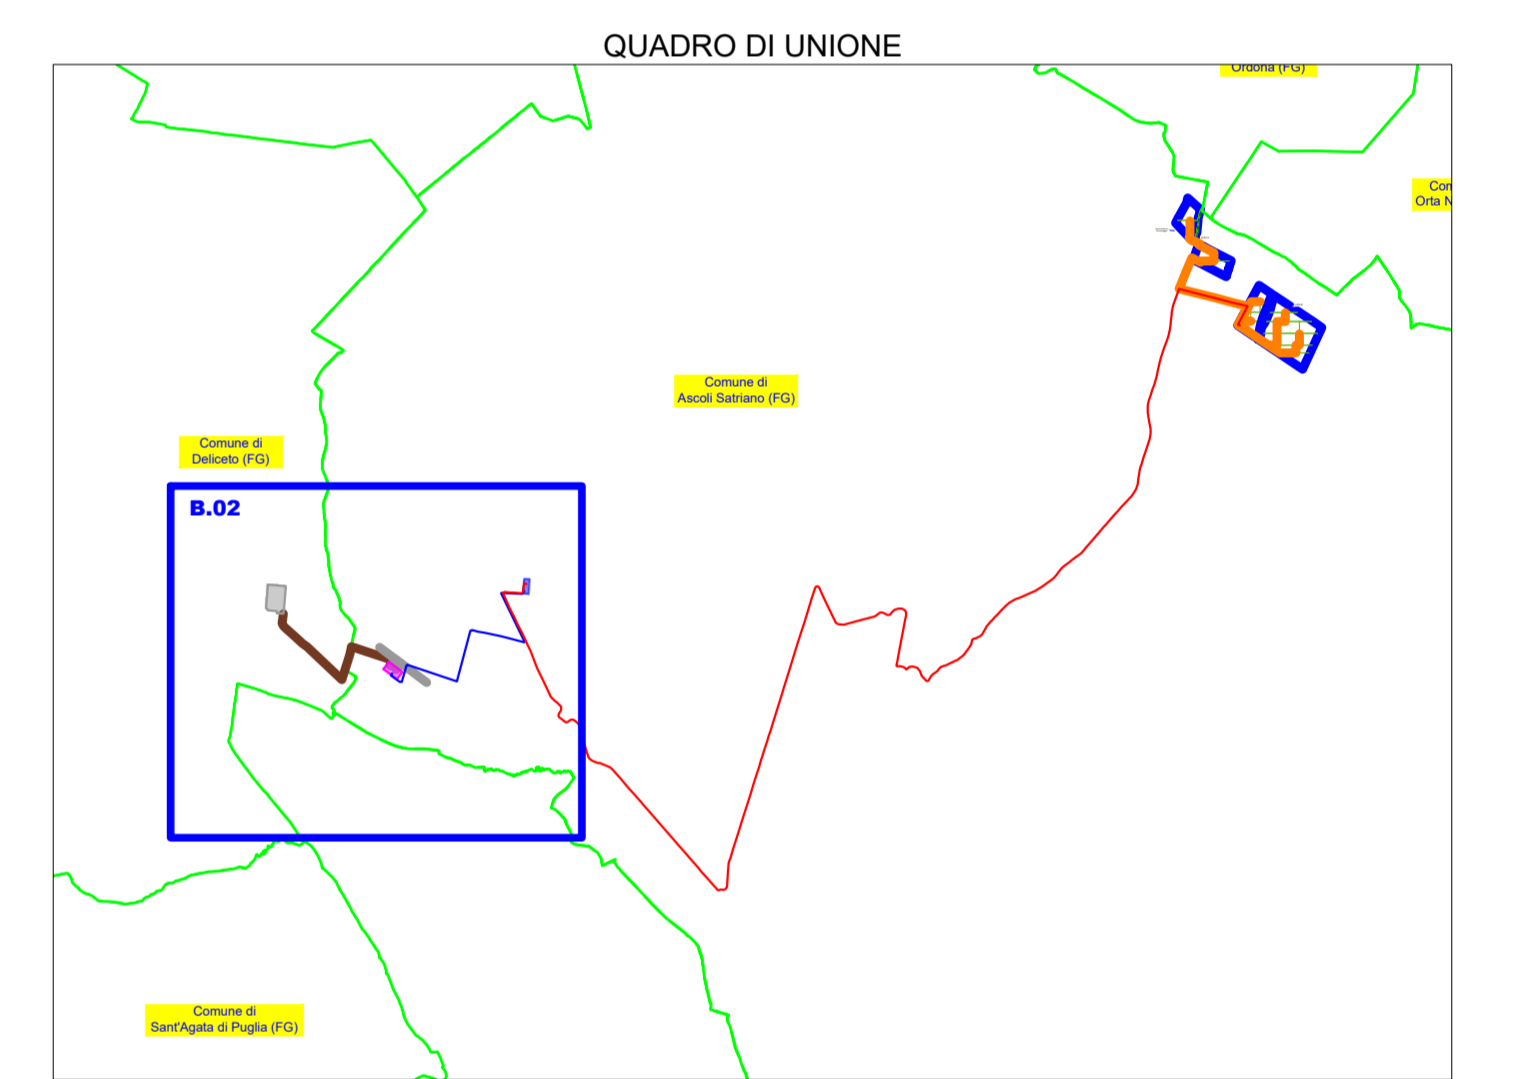

REGIONE PUGLIA
 PROVINCIA DI FOGGIA
COMUNE DI ASCOLI SATRIANO
 LOCALITÀ POZZO ZINGARO

Oggetto:
PROGETTO DEFINITIVO PER LA COSTRUZIONE E L'ESERCIZIO DI UN IMPIANTO AGRO-FOTOVOLTAICO AVENTE POTENZA DI PICCO PARI A 47,29 MWp E POTENZA NOMINALE PARI A 44,98 MW E RELATIVE OPERE DI CONNESSIONE

Sezione:
SEZIONE B - INQUADRAMENTO GENERALE OPERE DI PROGETTO

INQUADRAMENTO DELLE OPERE DI CONNESSIONE SU ORTOFOTO E CTR

Nome file stampa: FV.ASC02.PD.INT.B.02.pdf	Codice Regionale:	Scala: 1:5.000	Formato di stampa: A0
Nome elaborato: FV.ASC02.PD.INT.B.02	Tipologia: D		
Proponente:	Progettista:		

E-WAY FINANCE S.p.A. Piazza di San Lorenzo in Lucina, 4 00186 ROMA (RM) P.IVA. 15773121007	E-WAY FINANCE S.p.A. Piazza di San Lorenzo in Lucina, 4 00186 ROMA (RM) P.IVA. 15773121007
E-WAY FINANCE S.p.A. P.zza San Lorenzo in Lucina, 4 00186 - Roma C.F.P.Iva 15773121007	

CODICE	REV. n.	DATA REV.	REDAZIONE	VERIFICA	VALIDAZIONE
FV.ASC02.PD.INT.B.02	00	11/2023	A. Antonello/A. Stanione	A. Buttone	A. Buttone

