
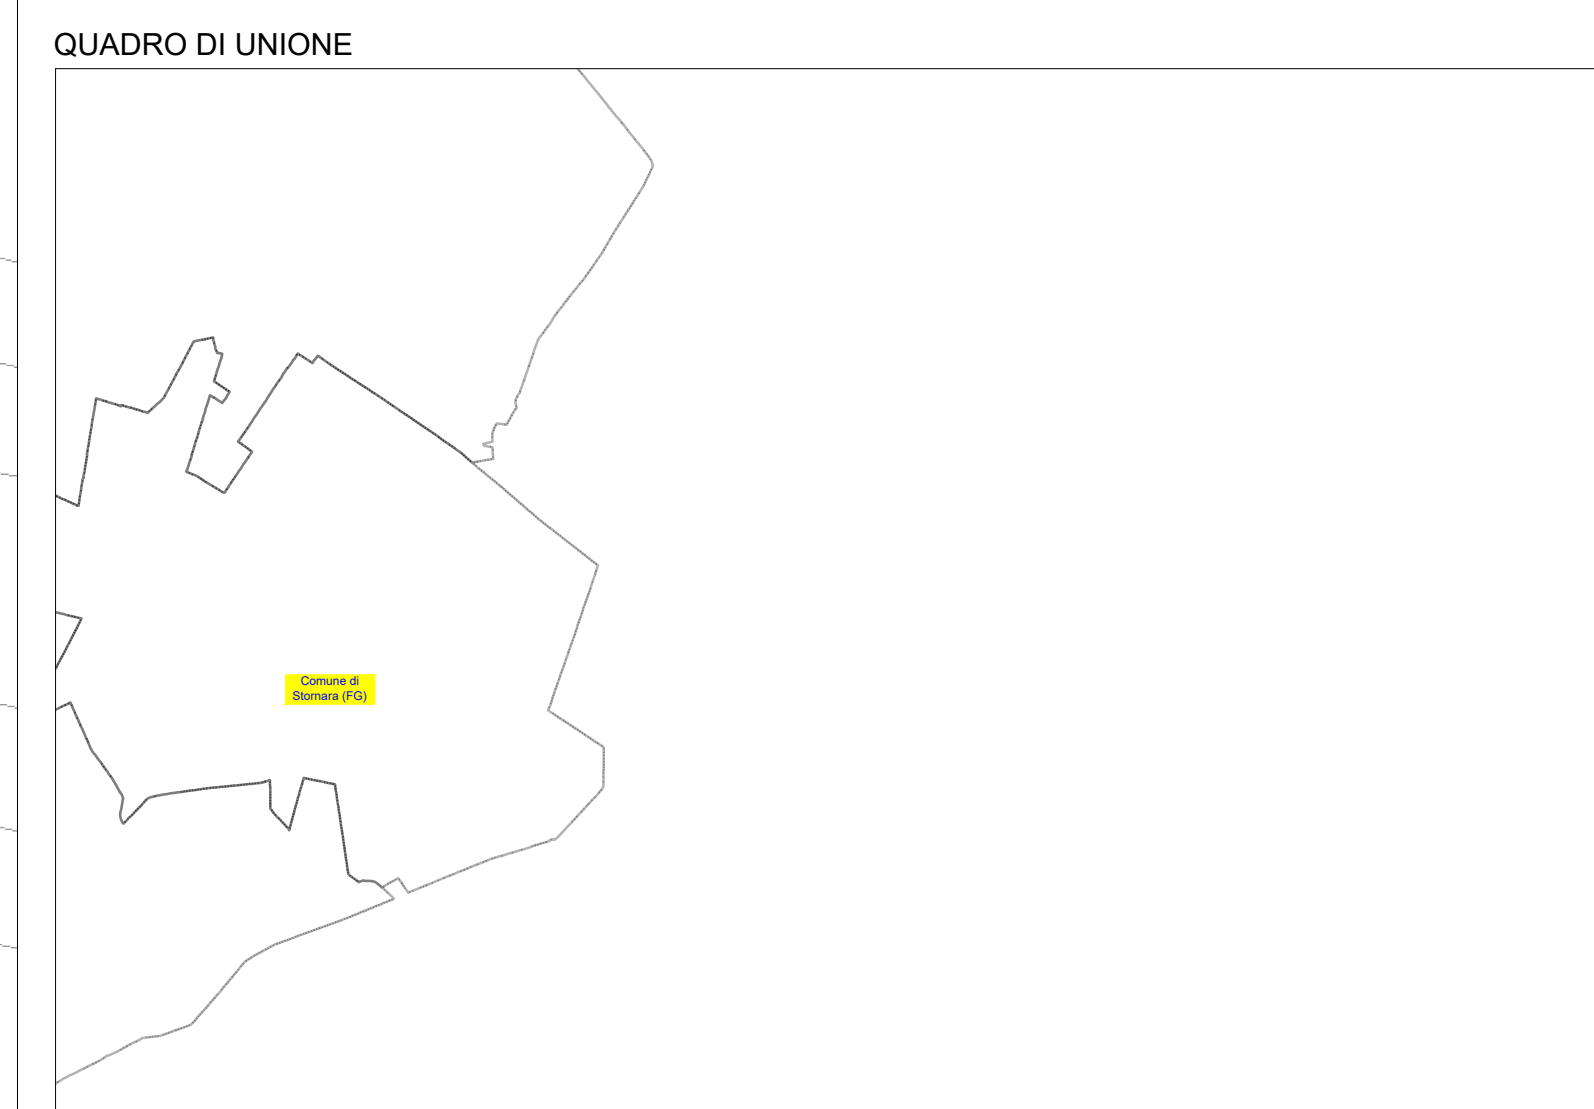
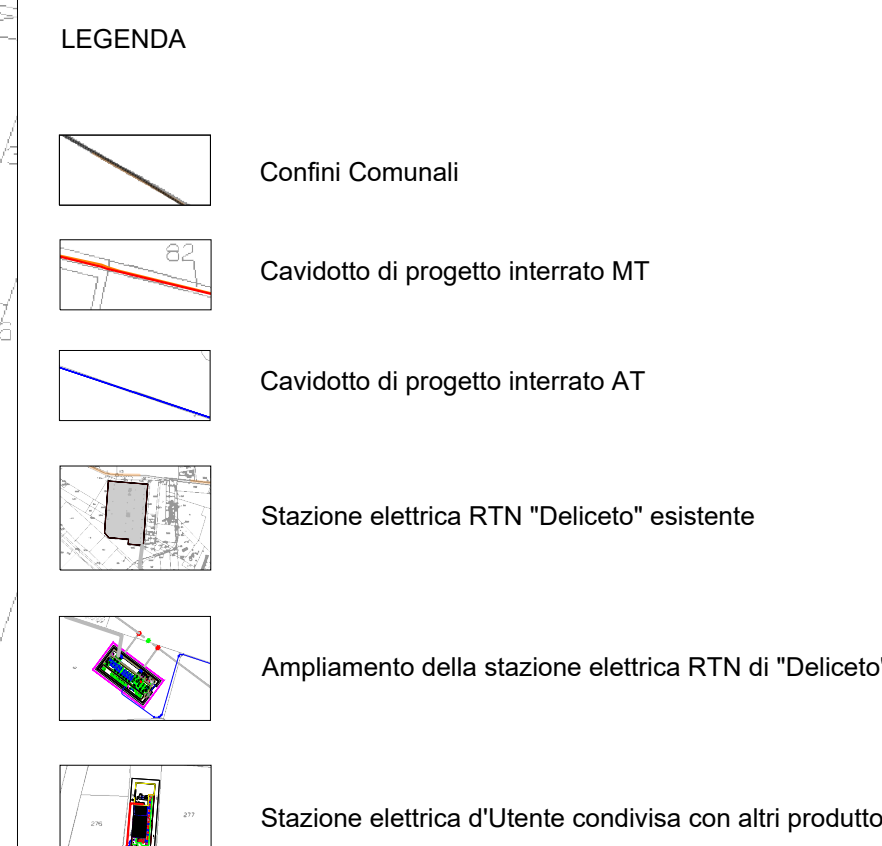


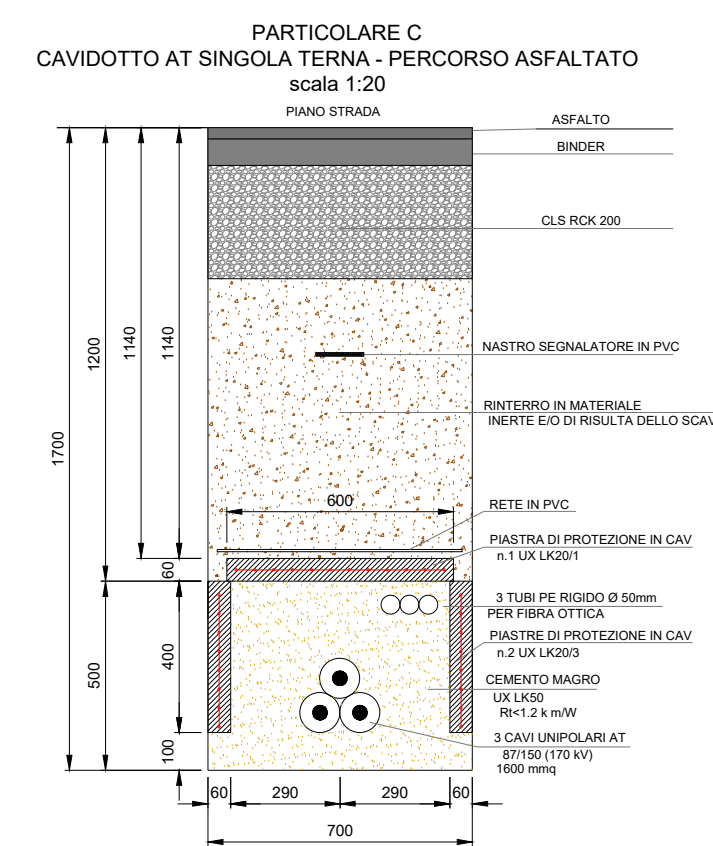

REGIONE PUGLIA
PROVINCIA DI FOGGIA
COMUNE DI ASCOLI SATRIANO
LOCALITÀ POZZO ZINGARO

Oggetto:

PROGETTO DEFINITIVO PER LA COSTRUZIONE E L'ESERCIZIO DI UN IMPIANTO AGRO-FOTOVOLTAICO AVENTE POTENZA DI PICCO PARI A 47,29 MWp E POTENZA NOMINALE PARI A 44,98 MW E RELATIVE OPERE DI CONNESSIONE

Sezione:

SEZIONE H - ELABORATI PROGETTUALI SISTEMA ELETTRICO

**PLANIMETRIA SU BASE CATASTALE - STAZIONE ELETTRICA DI
SMISTAMENTO 150 kV TERNA, AREA COMUNE PER CONDIVISIONE
CONNESSIONE E STAZIONE ELETTRICA UTENTE**

Nome file stampa: FV.ASC02.PD.INT.H.01.pdf	Codifica regionale:	Scala: 1:4000	Formato di stampa: A0
Nome elaborato: FV.ASC02.PD.INT.H.01	Tipologia: D		

E-WAY FINANCE S.p.A.
Piazza di San Lorenzo in Lucina, 4
00186 ROMA (RM)
P.IVA. 15773121007

E-WAY FINANCE S.p.A.
P.zza San Lorenzo in Lizza, 4
00186 - Roma
C.F./P.Iva 15773121007

E-WAY FINANCE S.p.A.
Piazza di San Lorenzo in Lucina, 4
00186 ROMA (RM)
P.IVA. 15773121007

[illegible]