



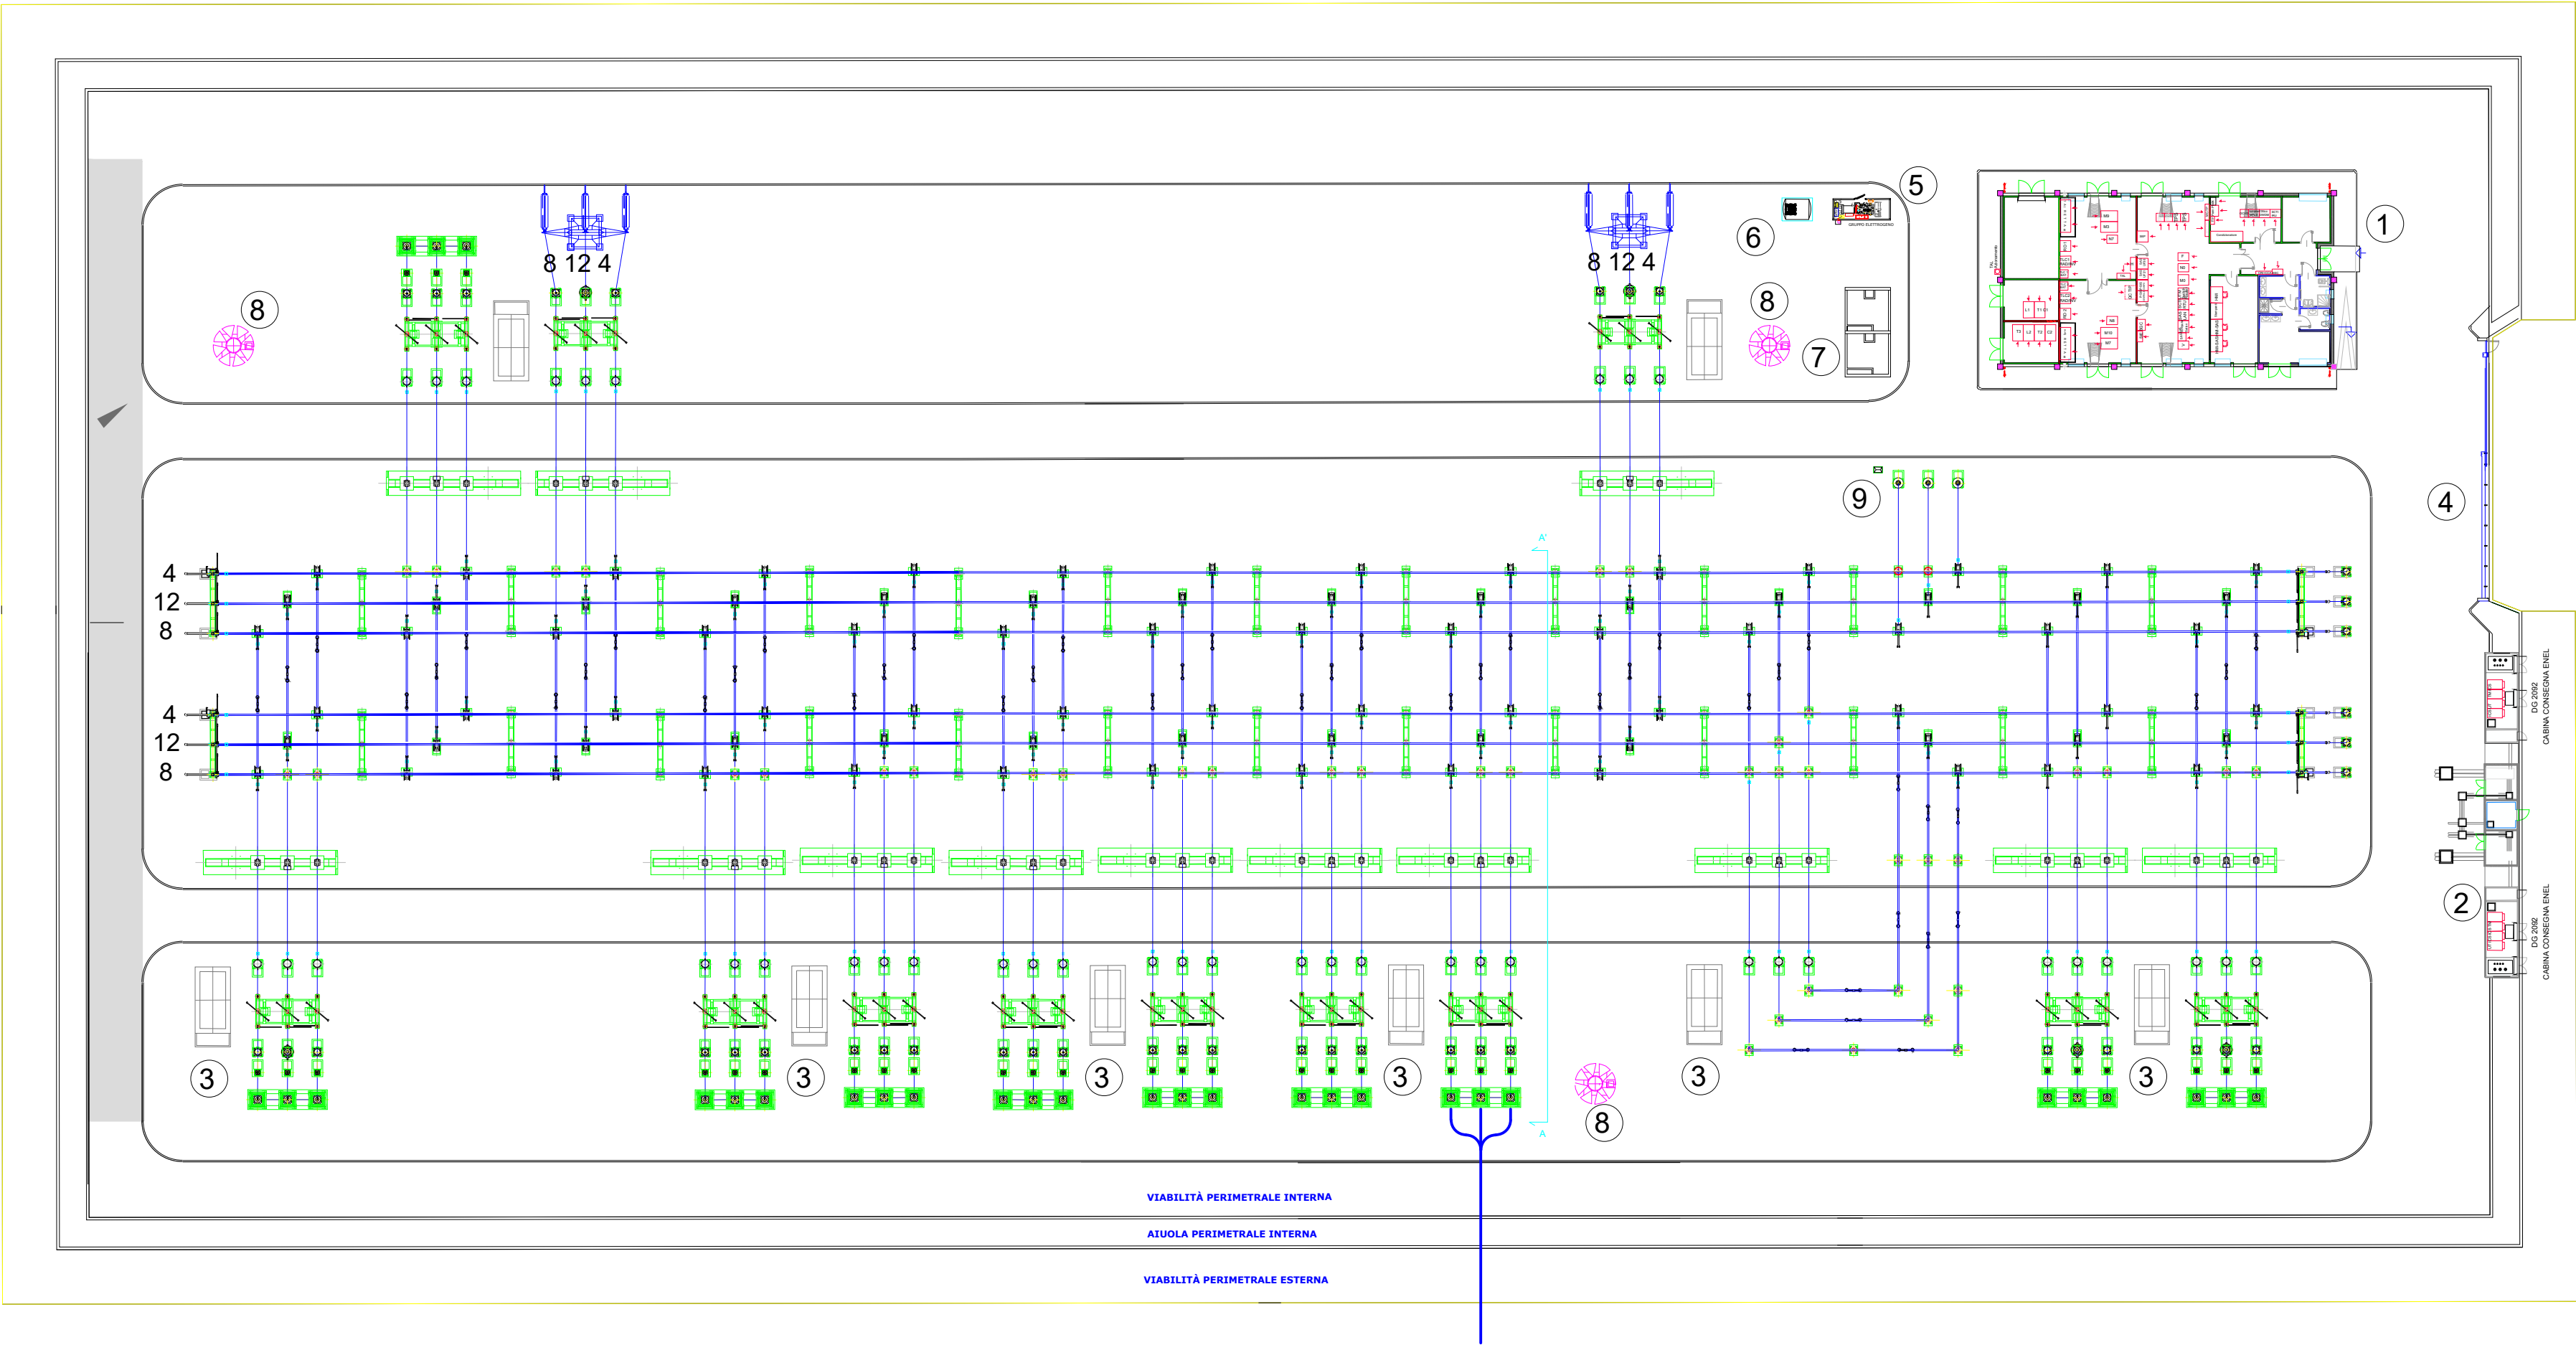

| LEGENDA |                                                    |
|---------|----------------------------------------------------|
| 1       | EDIFICIO INTEGRATO COMANDI E SERVIZI AUSILIARI     |
| 2       | EDIFICIO PUNTI DI CONSEGNA ALIM. MT S.A. (DG 2092) |
| 3       | CHIOSCHI APP. PERIFERICHE SISTEMA DI CONTROLLO     |
| 4       | CANCELLO CARRAIO APRIBILE A DUE ANTE               |
| 5       | GE                                                 |
| 6       | SERBATOIO GASOLIO INTERRATO                        |
| 7       | FONDAZIONE TRASFORMATORI MT/bt (con copertura)     |
| 8       | TORRI FARO                                         |
| 9       | TRASFORMATORI INDUTTIVI DI POTENZA (TIP)           |
|         | AIUOLA PERIMETRALE - 2 mt                          |
|         | VIABILITA' STAZIONE - 4 mt                         |
|         | VIABILITA' ESTERNA - 4 mt                          |

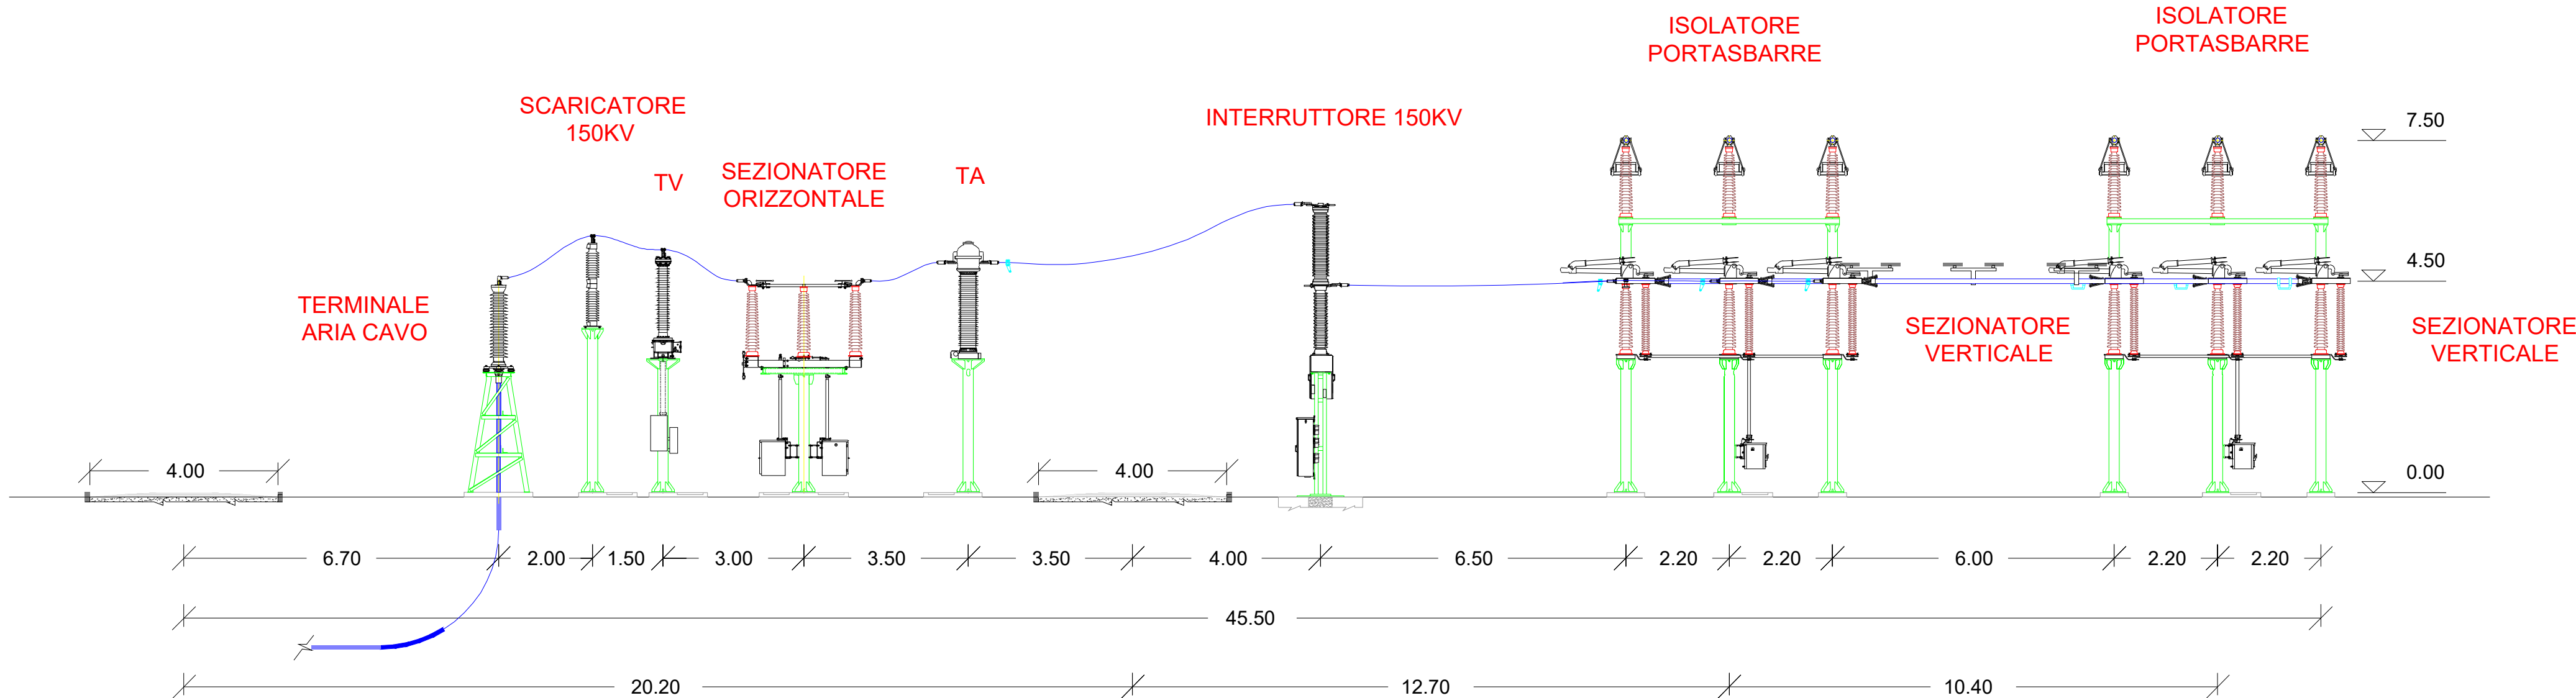

REGIONE PUGLIA  
PROVINCIA DI FOGGIA  
COMUNE DI ASCOLI SATRIANO  
LOCALITÀ POZZO ZINGARO

Oggetto:  
**PROGETTO DEFINITIVO PER LA COSTRUZIONE E L'ESERCIZIO DI UN IMPIANTO AGRO-FOTOVOLTAICO AVENTE POTENZA DI PICCO PARI A 47,29 MWp E POTENZA NOMINALE PARI A 44,98 MW E RELATIVE OPERE DI CONNESSIONE**

Sezione:  
**SEZIONE H - ELABORATI PROGETTUALI SISTEMA ELETTRICO**

Elaborato:  
**STAZIONE ELETTRICA DI SMISTAMENTO 150 KV TERNA PLANIMETRIA Elettromeccanica e sezioni stallo utente**

|   |                      |   |                                  |                                                                                     |                                  |
|---|----------------------|---|----------------------------------|-------------------------------------------------------------------------------------|----------------------------------|
| Nome file stampa:<br><b>FV.ASC02.PD.INT.H.02.pdf</b>                                                                          |                      | Codifica regionale:   | Scala:<br><b>VARIE</b>           | Formato di stampa:<br><b>A1</b>                                                     |                                  |
| Nome elaborato:<br><b>FV.ASC02.PD.INT.H.02</b>                                                                                |                      | Tipologia:<br><b>D</b>   |                                  |                                                                                     |                                  |
| Proponente:<br><br><b>E-WAY FINANCE S.p.A.</b><br>Piazza di San Lorenzo in Lucina, 4<br>00186 ROMA (RM)<br>P.IVA. 15773121007 |                      | Progettista:<br><br><b>E-WAY FINANCE S.p.A.</b><br>Piazza di San Lorenzo in Lucina, 4<br>00186 ROMA (RM)<br>P.IVA. 15773121007 |                                  |                                                                                     |                                  |
|                                          |                      |                                           |                                  |                                                                                     |                                  |
| <b>E-WAY FINANCE S.p.A.</b><br>P.zza di San Lorenzo in Lucina, 4<br>00186 - Roma<br>C.F./P.Iva 15773121007                    |                      |   |                                  |                                                                                     |                                  |
| <b>CODICE</b><br>FV.ASC02.PD.INT.H.02                                                                                         | <b>REV. n.</b><br>00 | <b>DATA REV.</b><br>10/2023   | <b>REDAZIONE</b><br>F. Di Marino | <b>VERIFICA</b><br>M. Oliviero                                                      | <b>VALIDAZIONE</b><br>A. Bottone |
|   |                      |   |                                  |                                                                                     |                                  |
| E-WAY FINANCE S.p.A.<br>www.ewayfinance.it                                                                                    |                      | Sede legale<br>Piazza di San Lorenzo in Lucina, 4<br>00186 ROMA (RM)<br>PEC: e-wayfinance@regimail.it - tel. +39 0694414500    |                                  | Sede operativa<br>Via Provinciale, 5<br>84044 ALBANELLA (SA)<br>tel. +39 0828984561 |                                  |