


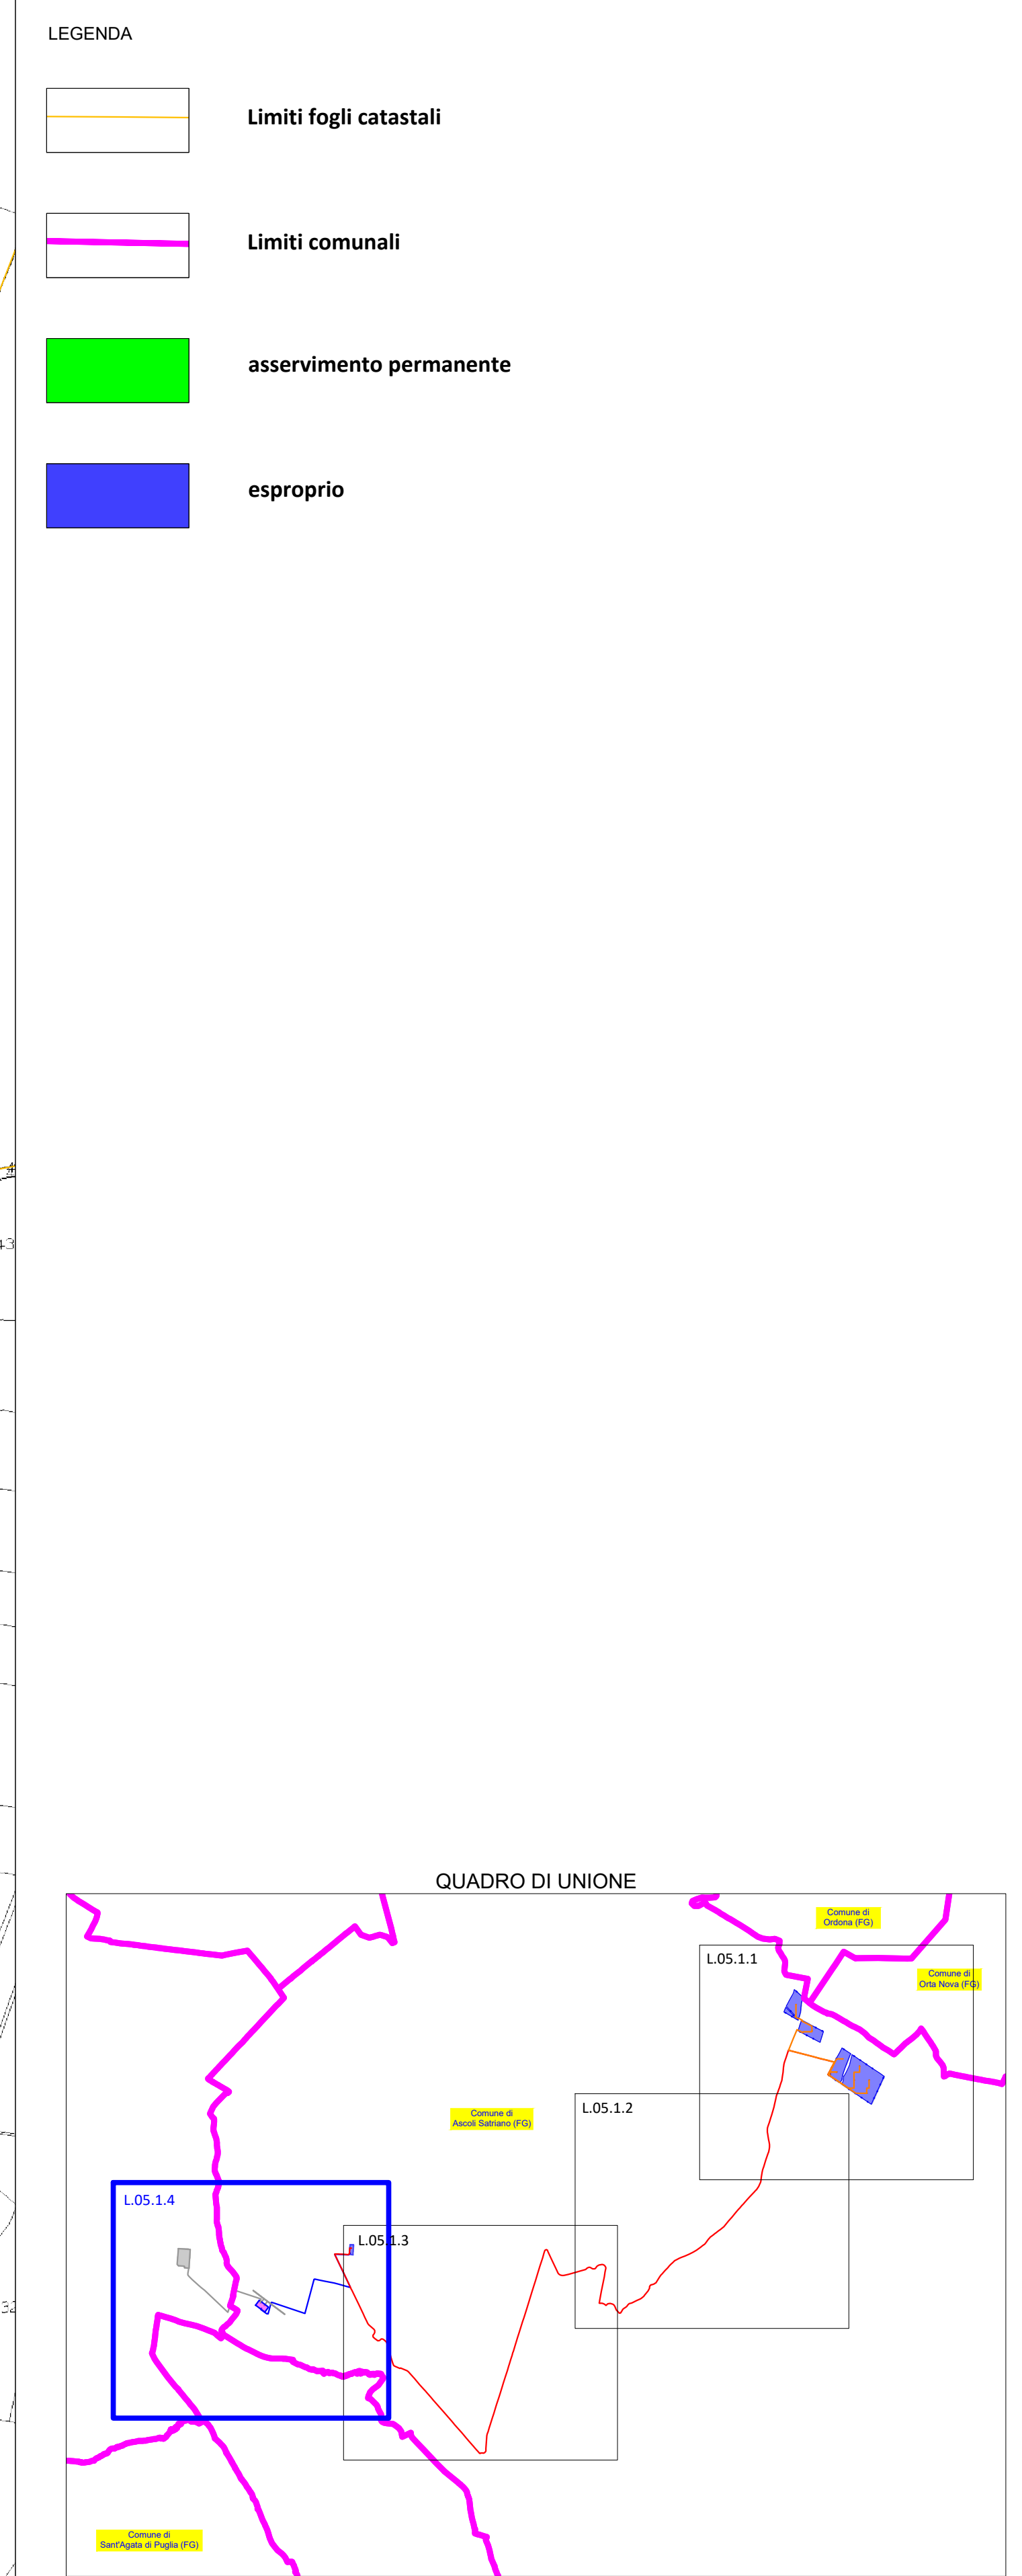

Oggetto:

PROGETTO DEFINITIVO PER LA COSTRUZIONE E L'ESERCIZIO DI UN IMPIANTO AGRO-FOTOVOLTAICO AVENTE POTENZA DI PICCO PARI A 47,29 MWp POTENZA NOMINALE PARI A 44,98 MW E RELATIVE OPERE DI CONNESSIONE

Elaborato:

**L.05.1 PIANO PARTICELLARE DI ASSERVIMENTO E DI ESPROPRIO
GRAFICO CON OPERE DI CONNESSIONE - PARTE 4 DI 4**

Nome file stampo: FV.ASCOD.PD.INT.L05.1.4.pdf	Codifica Regionale:	Scala: 1:5.000	Formato cartaceo: 841x1189
Nome elaborato: FV.ASCOD.PD.INT.L05.1.4	Tipologia: D		
Proponente: E-WAY FINANCE S.p.A. Piazza di San Lorenzo in Lucina, 4 00186 ROMA (RM) P.IVA. 15773121007	Progettista: E-WAY FINANCE S.p.A. Piazza di San Lorenzo in Lucina, 4 00186 ROMA (RM) P.IVA. 15773121007		
			
E-WAY FINANCE S.p.A. P.zza San Lorenzo in Lucina, 4 00186 - Roma C.F./P.Iva 15773121007	Sede legale Piazza di San Lorenzo in Lucina, 4 00186 ROMA (RM)	Sede operativa Via Provinciale, 5 Sesto Aurelio (GA) 00194	