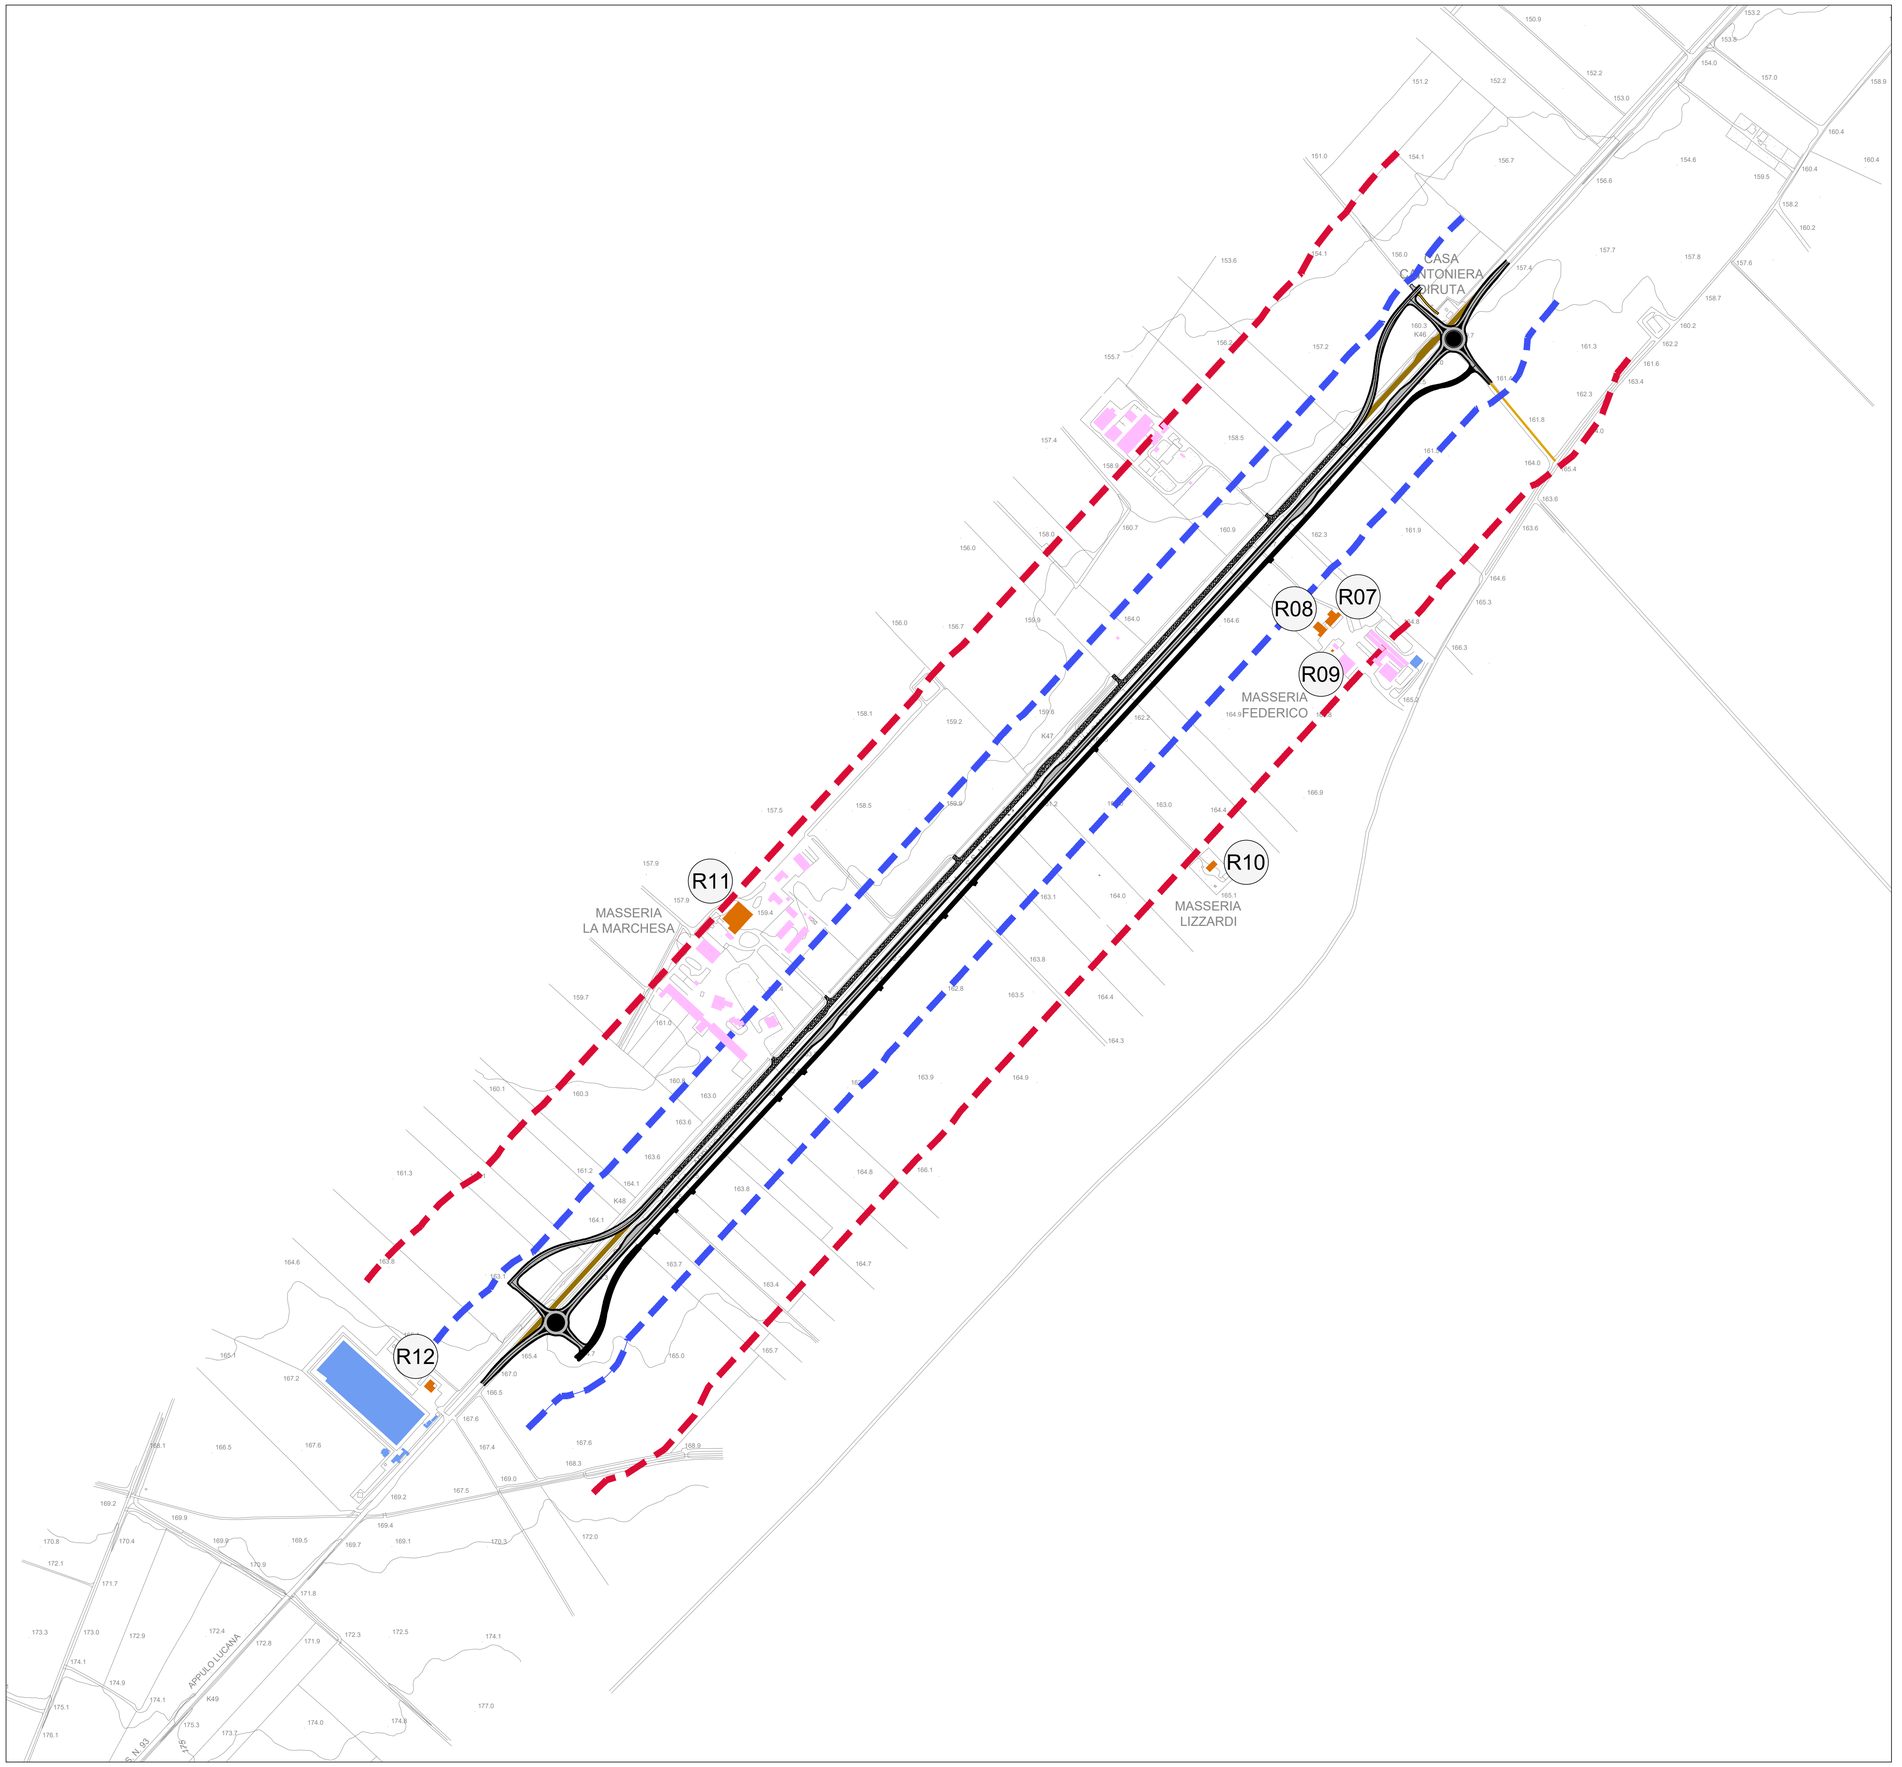


**LEGENDA**

EDIFICI RESIDENZIALI E ASSIMILABILI

EDIFICI USO AGRICOLO O ALTRO

EDIFICI INDUSTRIALI

R00 CODICE EDIFICIO RESIDENZIALE

FASCE DI PERTINENZA ACUSTICA

Fascia A fino a 100 m.

Fascia B da 100 a 250 m.

anas
GRUPPO FS ITALIANE

*Direzione Tecnica*

# S.S. 93 APPULO LUCANA
## Lavori di adeguamento planoaltimetrico a salvaguardia del corpo stradale dal km 43+000 al km 50+000 1° Stralcio dal km 45+870 al km 48+350.

## PROGETTO DI FATTIBILITA' TECNICO ED ECONOMICA

PROGETTAZIONE: R.T.I.: TECHPROJECT S.r.l., INGEGNERIA DEL TERRITORIO S.r.l., E&G ENGINEERING & GRAPHICS S.r.l., P.A.T. S.r.l., SETECO INGEGNERIA S.R.L., CONSORZIO UNING S.c.r.l., STUDIO CORONA S.r.l. CIVIL ENGINEERING, S.E.T.A.C. S.r.l.


IL GEOLOGO
GEOL. CLAUDIO CRICCHI
ORD. GEOL. LAZIO N° 754

COORDINATORE PER LA SICUREZZA IN FASE DI PROGETTAZIONE
ING. GIANCARLO TANZI
ORD. INGG. ROMA N° 20314

VISTO: IL RESPONSABILE DEL PROCEDIMENTO
Firmato digitalmente da: MASSIMILIANO FIDENZI
Luogo: Potenza
Data: 07/11/2023 11:40:11
DOTT. ING. MASSIMILIANO FIDENZI

I PROGETTISTI SPECIALISTICI
ING. SIMONE ROMAGNOLI
ORD. INGG. ROMA N° 40200
ING. TIZIANA BASTIANELLO
ORD. INGG. ROMA N° 16240
PROF. ING. VITTORIO RANIERI
ORD. INGG. BARI N° 4910
PROF. ING. PASQUALE COLONNA
ORD. INGG. BARI N° 1862
DOTT.SSA ADELE BARBIERI
ISCRITTA MIBAC-1° FASCIA

GRUPPO DI PROGETTAZIONE (Mandataria)
TECH PROJECT ingegneria integrata
(Mandanti)
ING. GIANCARLO TANZI
ORD. INGG. ROMA N° 20314
ING. VALERIO BAIETTI
STUDIO CORONA
P.A.T. S.r.l.
UNING
SETAC srl
Ing. Gabriele Inoncchi
Gestione Appalti Management s.r.l.

IL PROGETTISTA E RESPONSABILE DELL'INTEGRAZIONE DELLE PRESTAZIONI SPECIALISTICHE (DPR207/10 ART 15 COMMA 12) :
ING. GIANCARLO TANZI
ORD. INGG. ROMA N° 20314


11 - ISTANZA DI "VALUTAZIONE PRELIMINARE" AI SENSI DELL'ART. 6 C.9 D.LGS. 152/2006

11.03 - ANALISI AMBIENTALI

11.03.04 - RUMORE E ATMOSFERA

Firmato digitalmente da: BASTIANELLO TIZIANA
Firmato il 06/11/2023 17:55
Seriale Certificato: 2536715
Valido dal 15/06/2023 al 15/06/2026
InfoCamere Qualified Electronic Signature CA

PLANIMETRIA DEI RICETTORI E FASCE DI PERTINENZA ACUSTICA

| CODICE PROGETTO | | | | NOME FILE | REVISIONE | SCALA |
|---|---|---|---|---|---|---|
| PROGETTO | LIV. | ANNO | | T00IA34AMBCT02A | | |
| DPPZ0206 | P | 23 | CODICE ELAB. | T00IA34AMBCT02 | A | 1:5.000 |

| REV. | DESCRIZIONE | DATA | REDATTO | VERIFICATO | APPROVATO |
|---|---|---|---|---|---|
| D | | | | | |
| C | | | | | |
| B | | | | | |
| A | PRIMA EMISSIONE | NOVEMBRE 2023 | ING. EMANUELA SERPI | ING. TIZIANA BASTIANELLO | ING. GIANCARLO TANZI |