


MORFOLOGIA DEL TERRENO

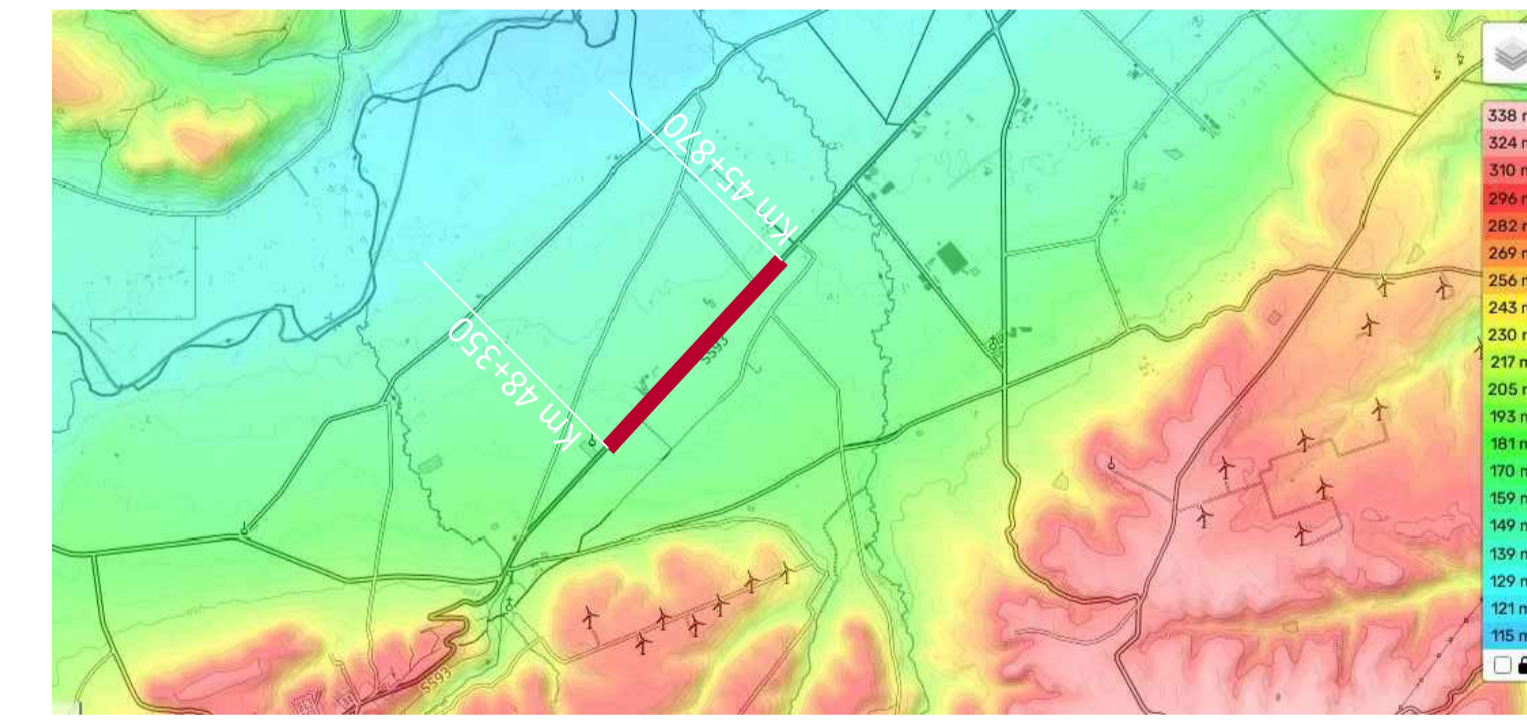

LEGENDA

- Tracciato di Progetto
- VIABILITA' ESISTENTE**
 - SS93 Appulo Lucana
 - Viabilità secondaria
- AMBITI A VALENZA PAESAGGISTICA-PERCETTIVA**
 - Elemento puntuale di valore culturale
 - Elemento lineare di valore culturale
 - Ambito fluviale
- CARATTERI E COMPONENTI DELLA PERCEZIONE VISIVA**
 - Visuale a breve distanza (0-500 m)
 - Visuale a media distanza (500-1000 m)
 - Visuale libera
- ELEMENTI DI PERCEZIONE DELL'OPERA**
 - Punti di vista dinamici
 - Punti di vista statici
- DETRATTORI DELLA VISUALE**
 - Elementi vegetazionali di detrazione della percezione
 - Edificato industriale/produttivo



Direzione Tecnica

S.S. 93 APPULO LUCANA
Lavori di adeguamento planaltimetrico a salvaguardia del corpo stradale dal km 43+000 al km 50+000
1° Stralcio dal km 45+870 al km 48+350.

PROGETTO DI FATTIBILITA' TECNICO ED ECONOMICA

PROGETTAZIONE: R.T.I.: TECHPROJECT S.r.l., INGEGNERIA DEL TERRITORIO S.r.l., E&G ENGINEERING & GRAPHICS S.r.l., P.A.T. S.r.l., SETECO INGEGNERIA S.R.L., CONSORZIO UNING S.c.r.l., STUDIO CORONA S.r.l. CIVIL ENGINEERING, S.E.T.A.C. S.r.l.

IL GEOLOGO GEOL. CLAUDIO CRICCHI ORD. GEOL. LAZIO N° 754	I PROGETTISTI SPECIALISTICI ING. SIMONE ROMAGNOLI ORD. INGG. ROMA N° 40200 ING. TIZIANA BASTIANELLO ORD. INGG. ROMA N° 36240 PROF. ING. VITTORIO RANIERI ORD. INGG. BARI N° 4910 PROF. ING. PASQUALE COLONNA ORD. INGG. BARI N° 1862	GRUPPO DI PROGETTAZIONE (Mandatario)   ING. GIANCARLO TANZI ORD. ING. ROMA N° 20314 (Mandanti)       SETAC srl Servizi di Ingegneria, Supporto Ambientale e Coordinamento del prof. Ing. Pasquale COLONNA Ing. Ciro GIANFRANCO TANI Tel. +39 081 3023719 Gestione Appalti Management s.r.l. Tel. +39 081 3023719 IL PROGETTISTA E RESPONSABILE DELL'INTEGRAZIONE DELLE PRESTAZIONI SPECIALISTICHE (DPR207/10 ART 15 COMMA 12): ING. GIANCARLO TANZI ORD. INGG. ROMA N° 20314
VISTO: IL RESPONSABILE DEL PROCEDIMENTO DOTT. ING. MASSIMILIANO FIDENZI		

11 - ISTANZA DI "VALUTAZIONE PRELIMINARE" AI SENSI DELL'ART. 6 C.9 D.LGS. 152/2006

11.03 - ANALISI AMBIENTALI
11.03.05 - PAESAGGIO
INTERVISIBILITÀ E PERCEZIONE VISIVA

CODICE PROGETTO PROGETTO: DPPZ0206 LIV. ANNO: P 23	NOME FILE T00IA35AMBCT03A CODICE ELAB. T00IA35AMBCT03	REVISIONE A	SCALA 1:10.000
D			
C			
B			
A	PRIMA EMISSIONE	NOVEMBRE 2023	ARCH. VITO AMATULLI  ING. GIANCARLO TANZI 
REV.	DESCRIZIONE	DATA	REDDATTO VERIFICATO APPROVATO