




SEZIONE TIPO ASSE PRINCIPALE  
CATEGORIA C1  
scala 1:50

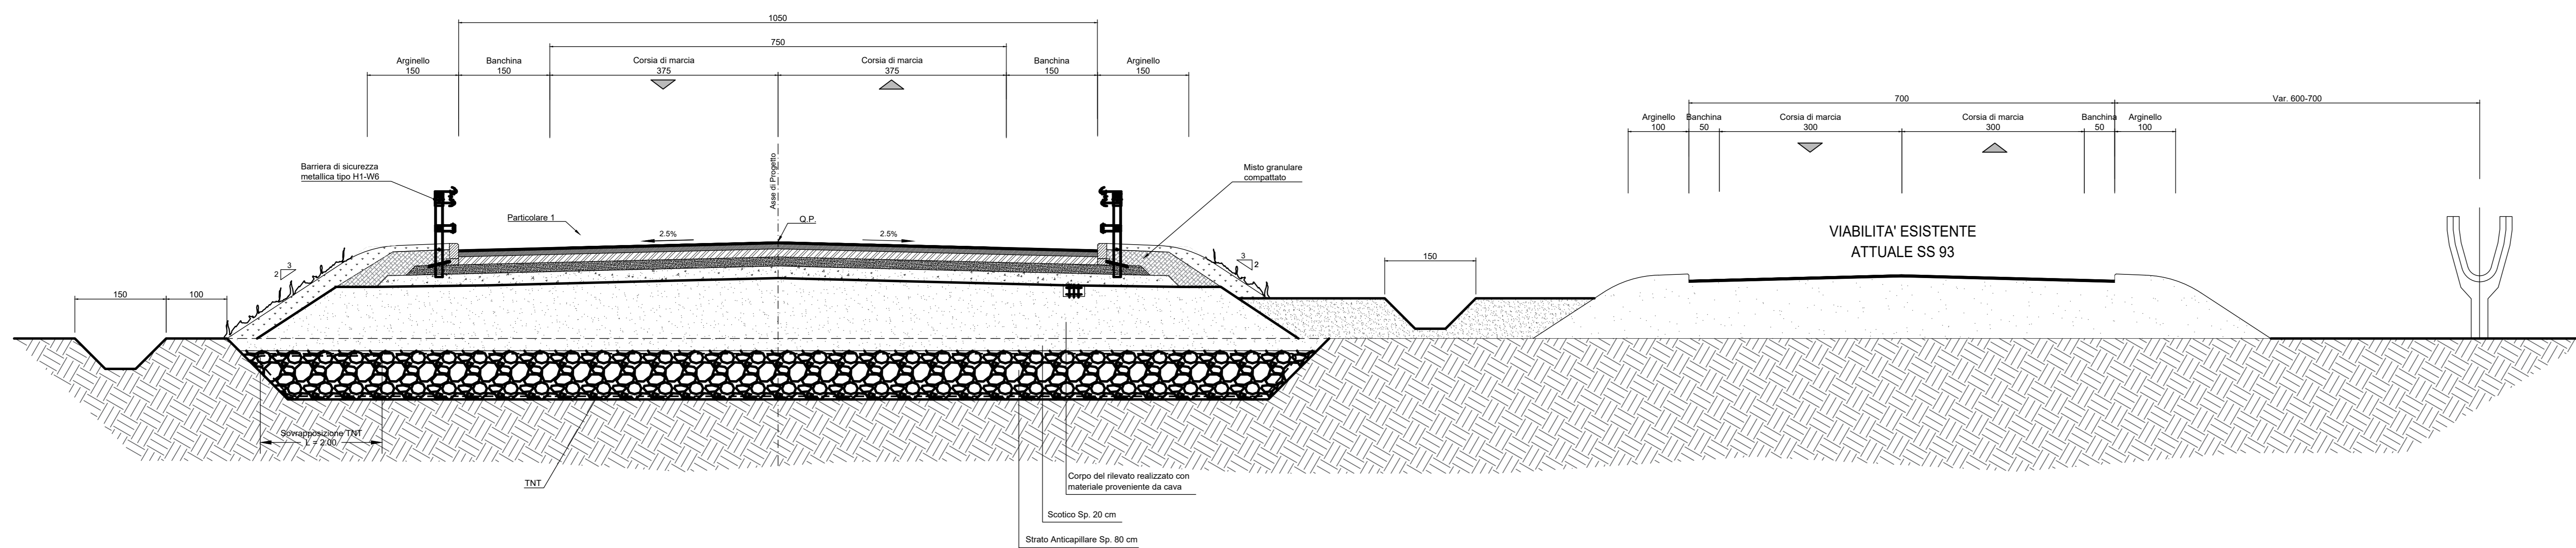


PARTICOLARE 1 PAVIMENTAZIONE  
Scala 1:20

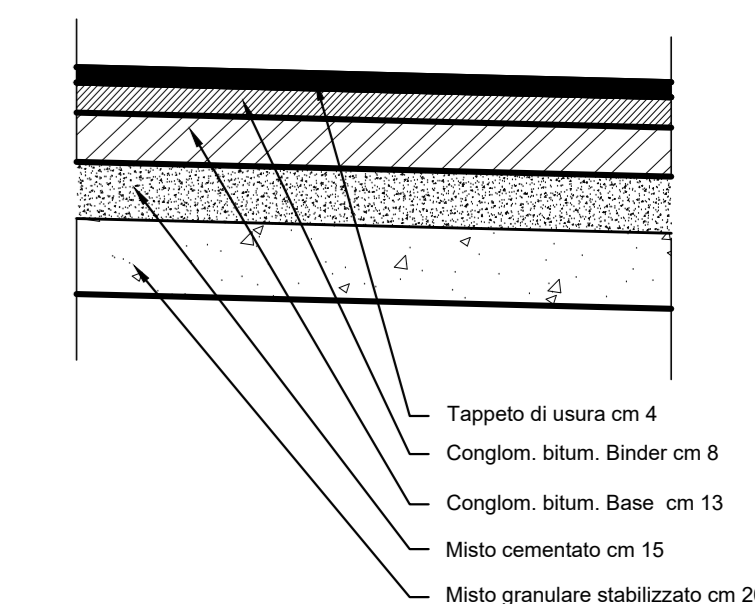


SEZIONE TIPO ROTATORIA CONVENZIONALE D = 36m  
(Tab. 6 D.M. 194/06)  
scala 1:50

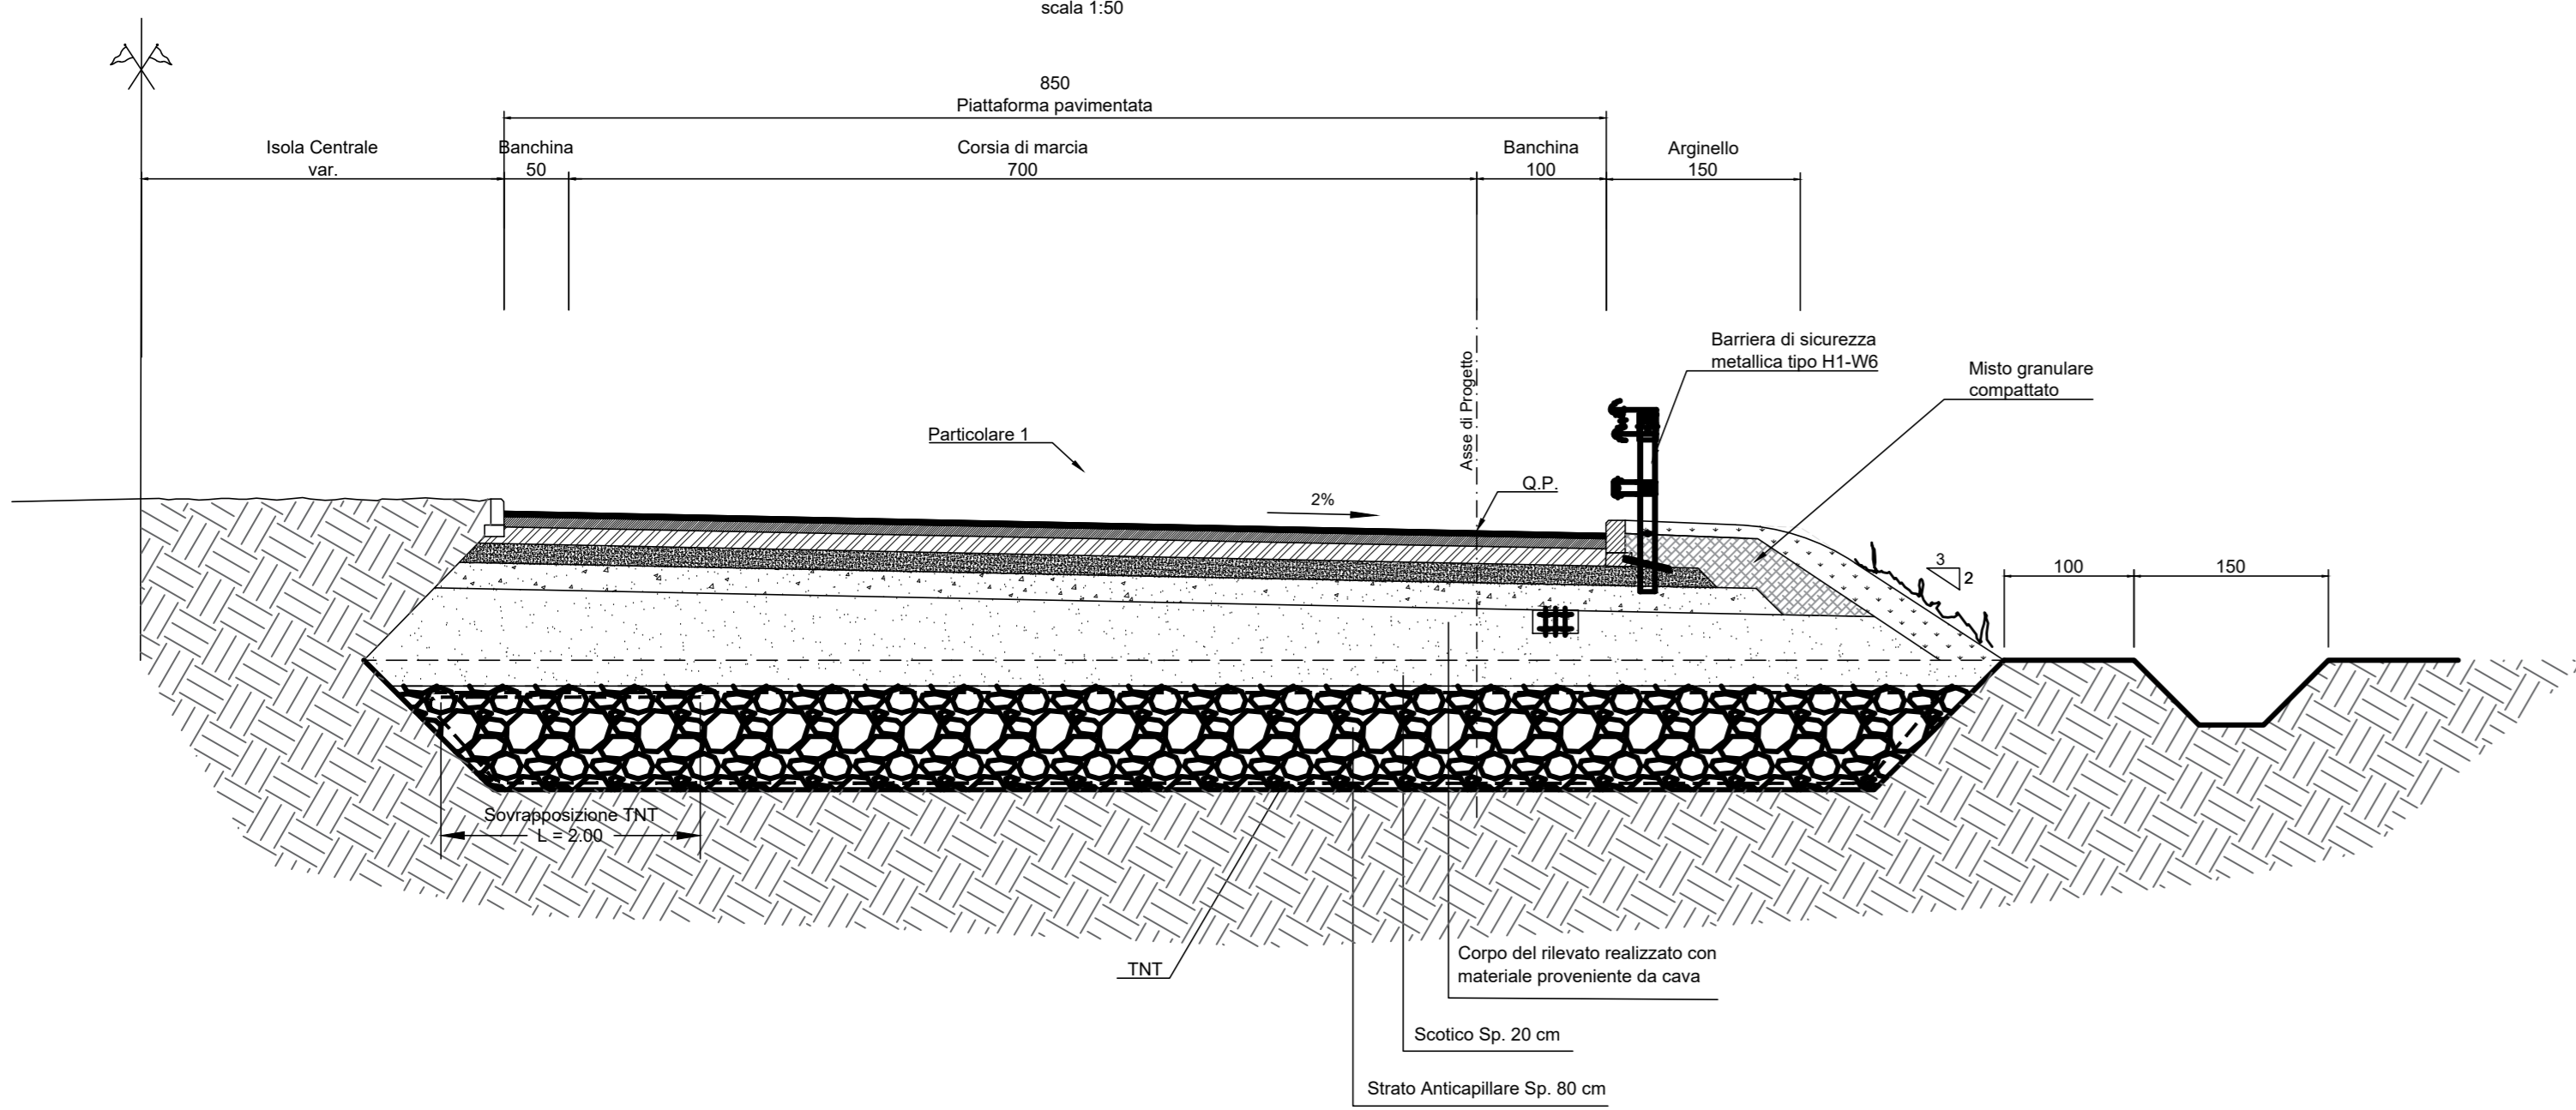


SEZIONE TIPO ROTATORIA CONVENZIONALE D = 40m  
(Tab. 6 D.M. 194/06)  
scala 1:50

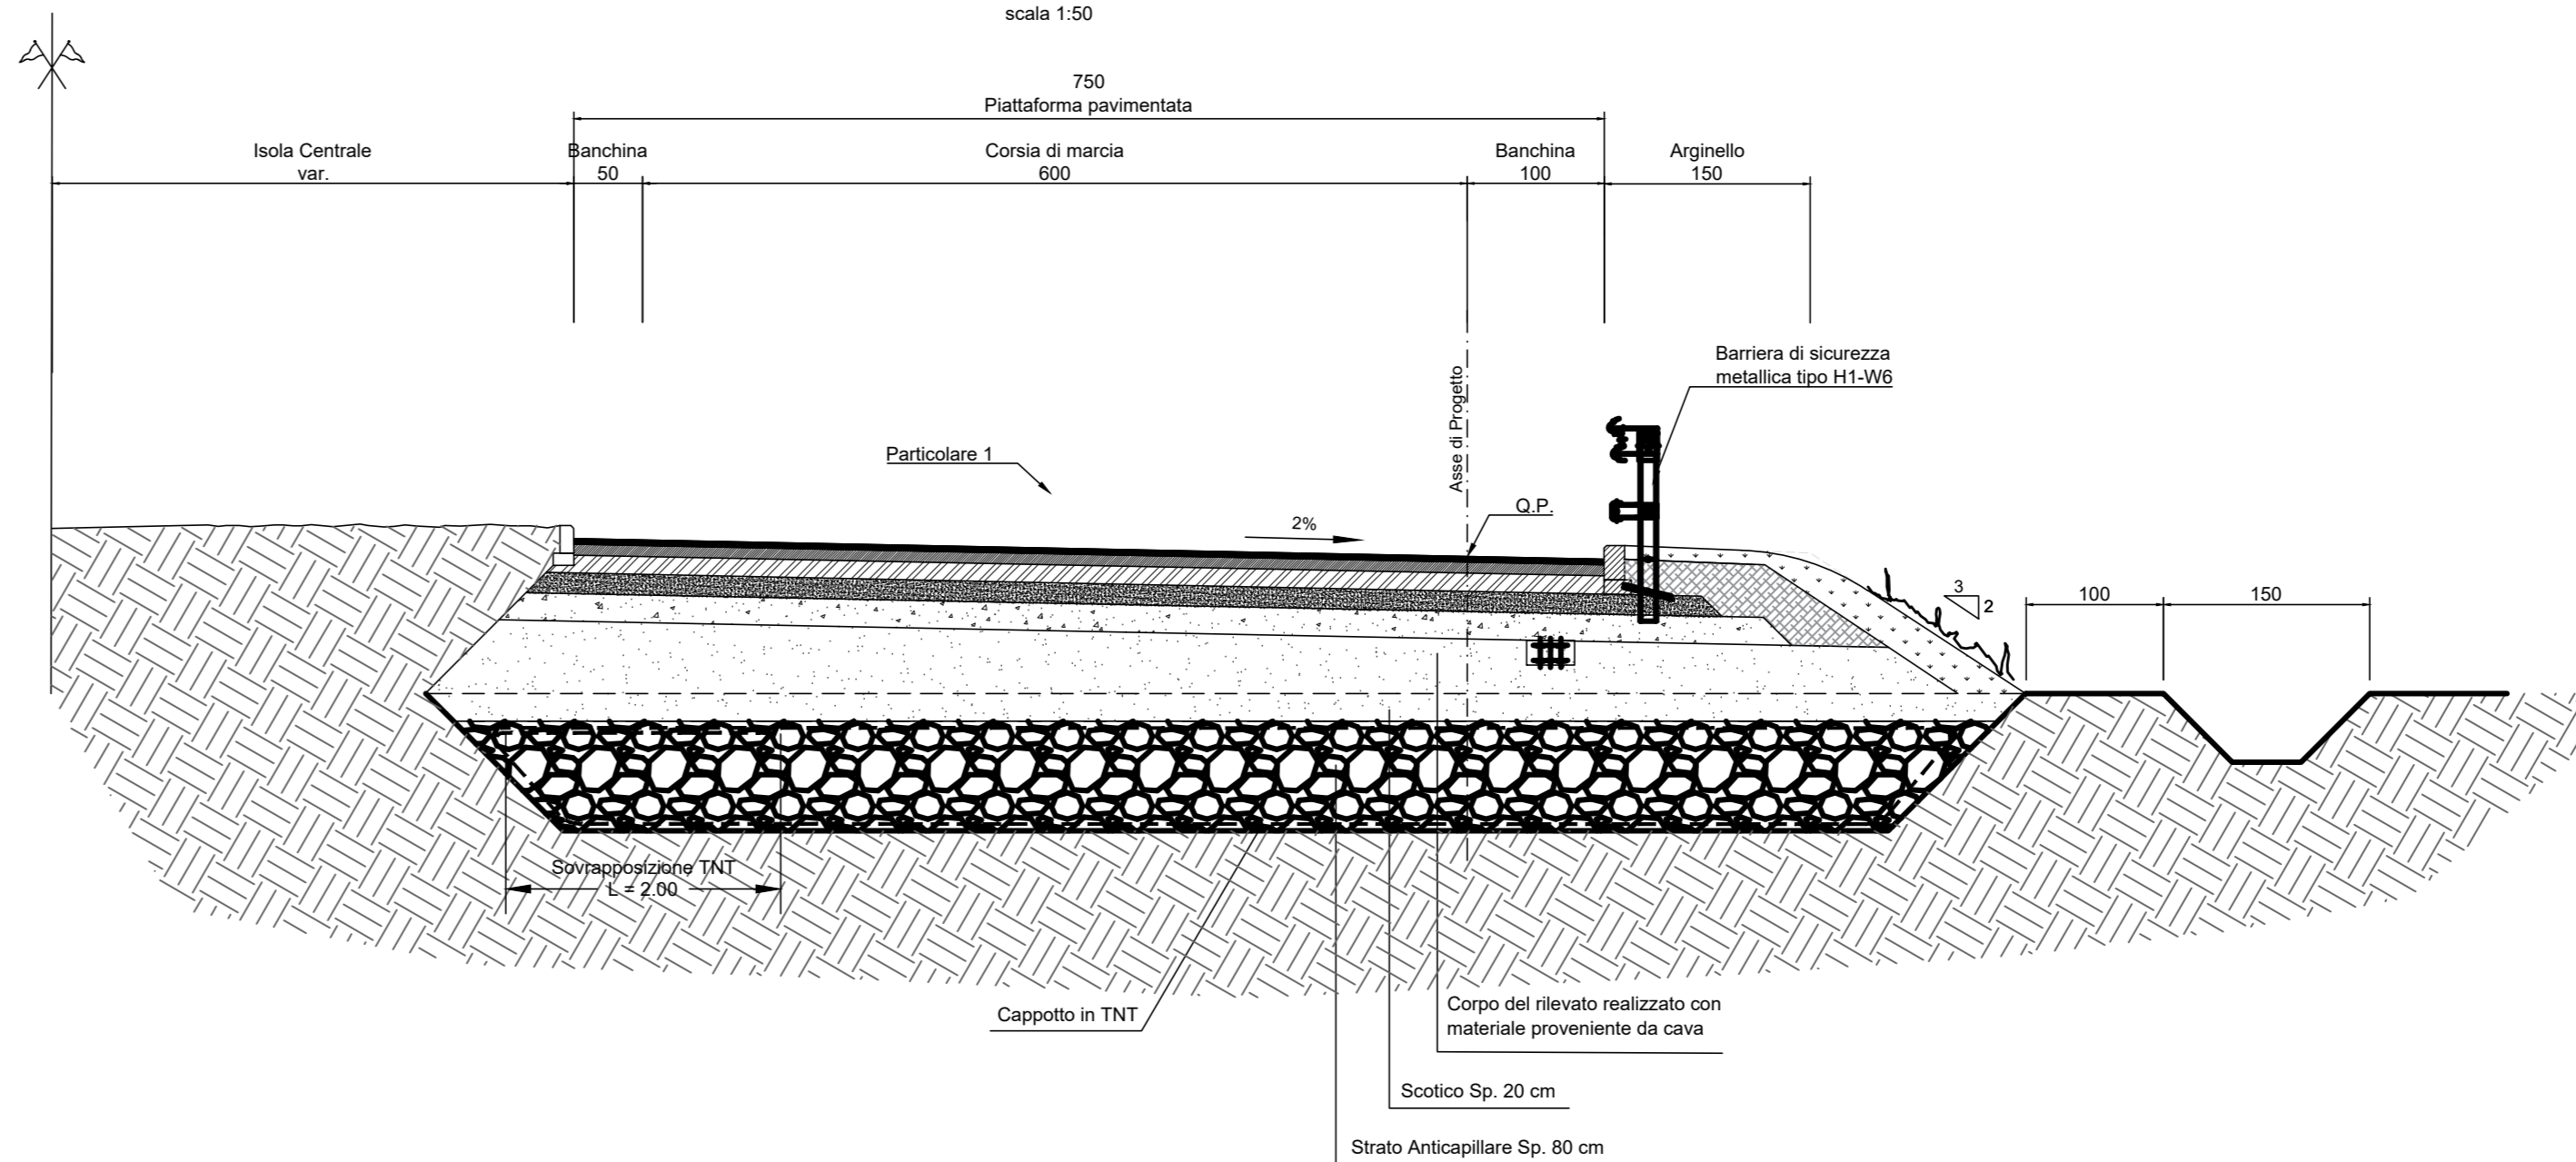


PARTICOLARE 2 PAVIMENTAZIONE  
Scala 1:20

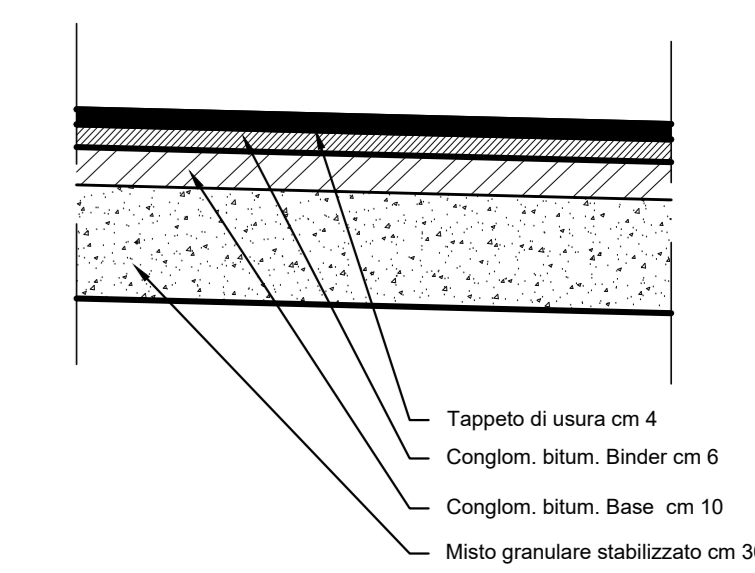

SEZIONE TIPO VIABILITA' COMPLANARE  
scala 1:50

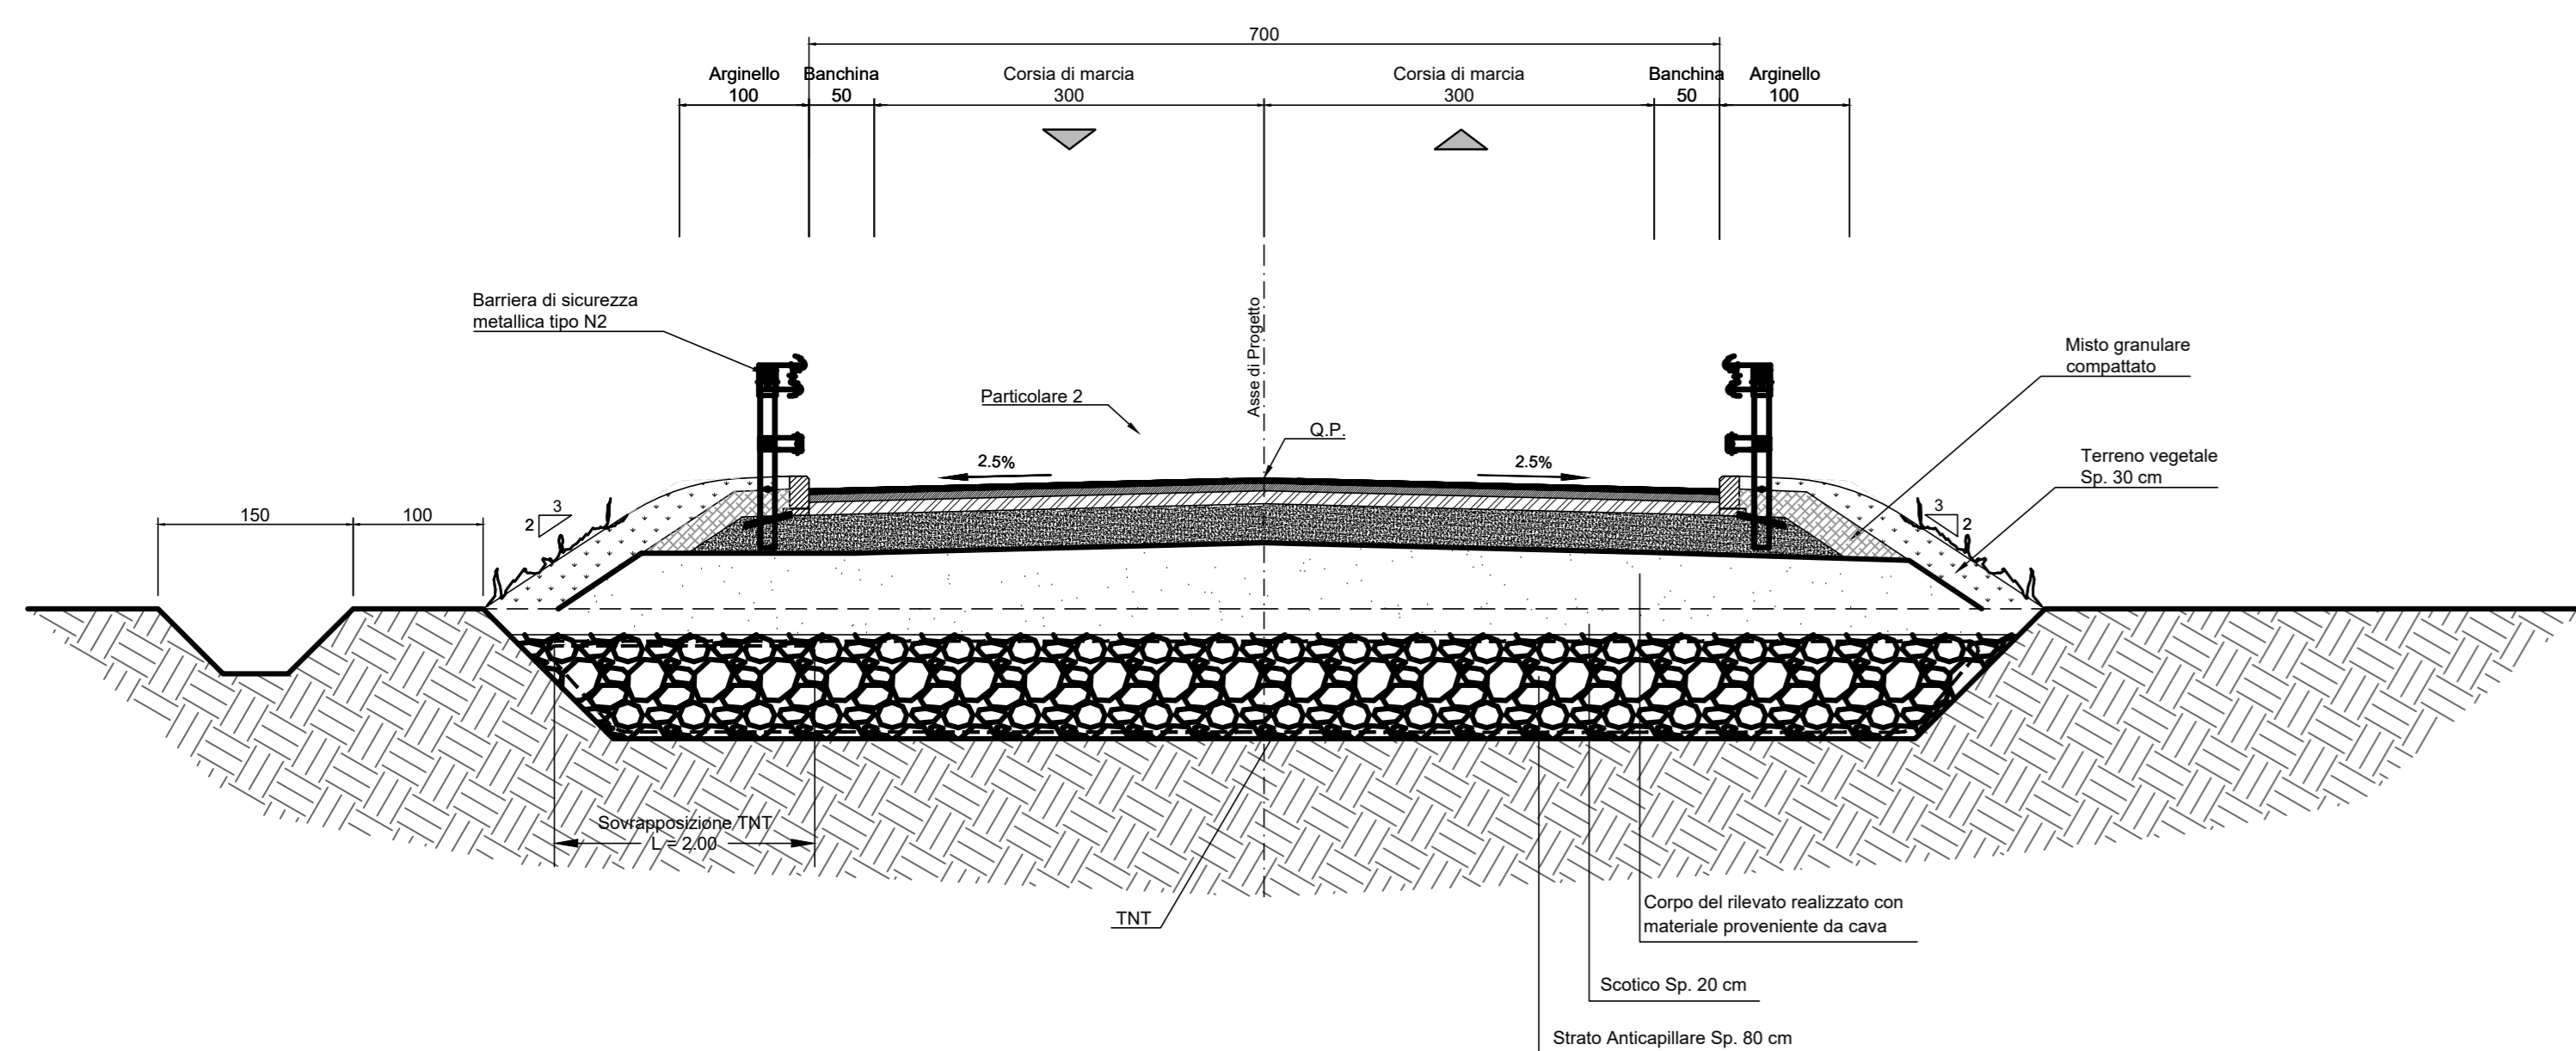

VIABILITA' INTERPODERALE  
scala 1:50

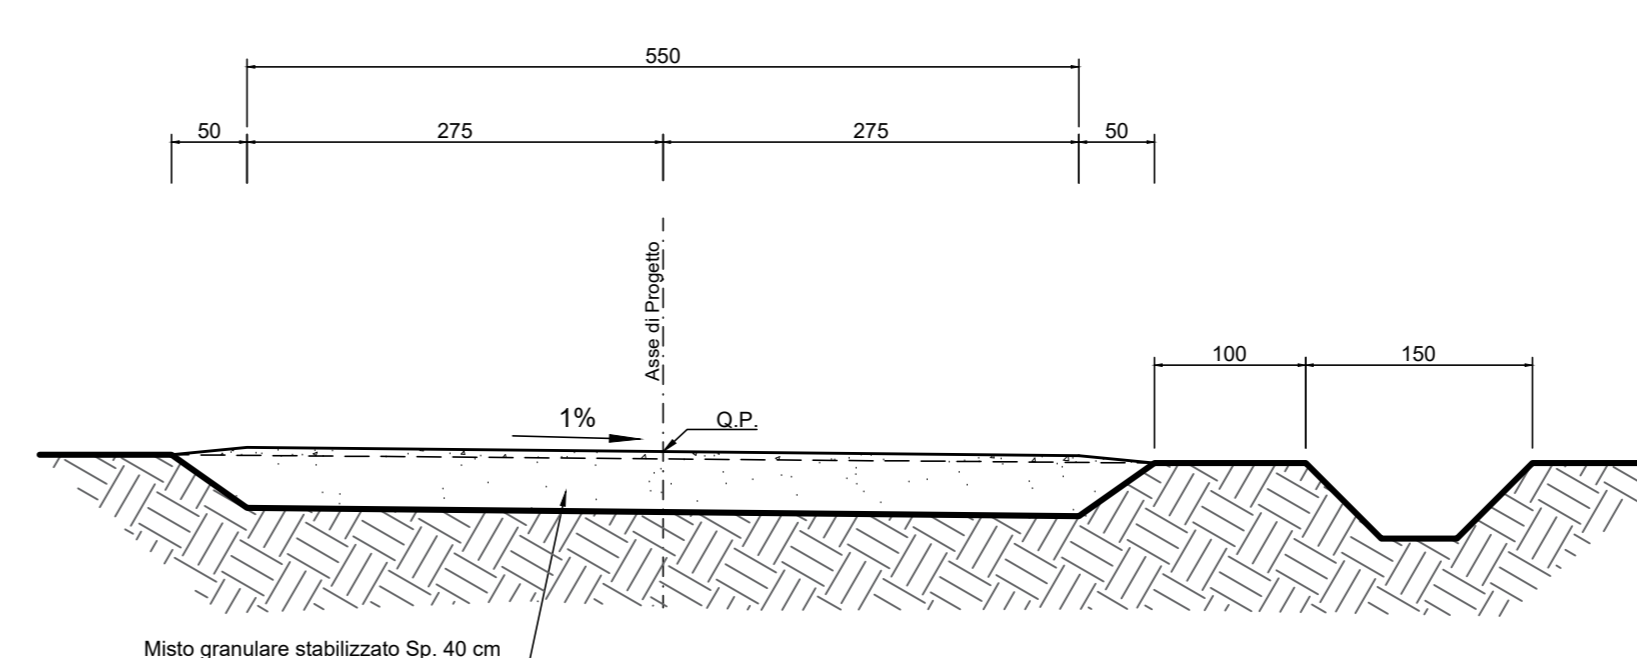

Direzione Tecnica

S.S. 93 APPULO LUCANA  
Lavori di adeguamento planoaltimetrico a salvaguardia  
del corpo stradale dal km 43+000 al km 50+000  
1° Stralcio dal km 45+870 al km 48+350.

PROGETTO DI FATTIBILITA' TECNICO ED ECONOMICA

PROGETTAZIONE: R.T.I. TECHPROJECT S.r.l., INGEGNERIA DEL TERRITORIO S.r.l., E&G ENGINEERING & GRAPHICS S.r.l., P.A.T. S.r.l., SETECO INGEGNERIA S.R.L., CONSORZIO UNING S.c.r.l., STUDIO CORONA S.r.l. CIVIL ENGINEERING, S.E.T.A.C. S.r.l.

IL GEOLOGO ING. GEOL. CLAUDIO CIRCHI ORD. ING. LAZIO N° 754	I PROGETTISTI SPECIALISTICI ING. SIMONE ROMAGNOLI ORD. ING. ROMA N° 40200 ING. TIZIANA BASTIANELLO ORD. ING. ROMA N° 18240 PROF. ING. VITTORIO RANIERI ORD. ING. BARI N° 4910 PROF. ING. PASQUALE COLONNA ORD. ING. BARI N° 1862 DOTT.SSA ADELLE BARBERI SCRITTA MI8AC-1° FASCEA	GRUPPO DI PROGETTAZIONE (Mandatario) ING. GIANCARLO TANZI ORD. ING. ROMA N° 20314 (Mandatari) ING. GIANCARLO TANZI ORD. ING. ROMA N° 20314 ING. SIMONE ROMAGNOLI ORD. ING. ROMA N° 40200 ING. TIZIANA BASTIANELLO ORD. ING. ROMA N° 18240 P.A.T. S.r.l. SETECO INGEGNERIA S.R.L. STUDIO CORONA S.r.l. CIVIL ENGINEERING S.E.T.A.C. S.r.l.
COORDINATORE PER LA SICUREZZA ING. GIANCARLO TANZI ORD. ING. ROMA N° 20314	VISTO: IL RESPONSABILE DEL PROCEDIMENTO DOTT. ING. MASSIMILIANO FIDENZI	IL PROGETTISTA È RESPONSABILE DELL'INTEGRAZIONE DELLE PRESTAZIONI SPECIALISTICHE (DPR207/10 ART. 15 COMMA 12): ING. GIANCARLO TANZI ORD. ING. ROMA N° 20314

11 - ISTANZA DI "VALUTAZIONE PRELIMINARE" AI SENSI DELL'ART. 6 C.9 D.LGS. 152/2006

11.04 - CARATTERISTICHE DEL PROGETTO  
SEZIONI TIPO

ODDICE PROGETTO	NOME FILE	REVISIONE	SCALA
PROGETTO DPPZ0206	TODIAGAMBST04A		
UV. ANNO P 23	CODICE ELAB. T01A40AMBST04		
D			
C			
B			
A	PRIMA EMISSIONE	NOVEMBRE 2023	ARL. LINCELLO FEN
REV.	DESCRIZIONE	DATA	REDDATTO VERIFICATO APPROVATO