





**LEGENDA**

- Tracciato di Progetto
- Area di cantiere
- Corso d'acqua


**INTERVENTI PAESAGGISTICO-AMBIENTALI**

- Fascia Arbustiva (FA)
- Gruppi Arboreo-arbustivi (GAA)
- Rotatorie (R)
- Inerbimento aree intercluse
- Inerbimento scarpate con idrosemina

R-Rotatorie			
TIPOLOGICO	SUPERFICIE DI IMPIANTO (MQ)	SPECIE	N°PIANTE
R-01/02/03	215	Salvia officinalis	200
		Euforbia arborea	200
		Erica	200

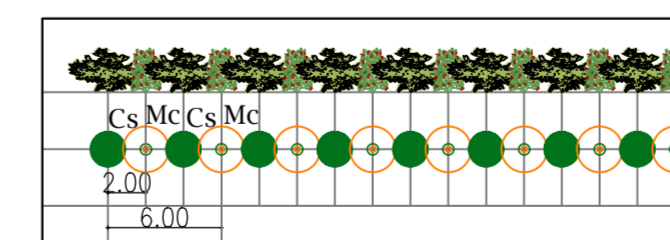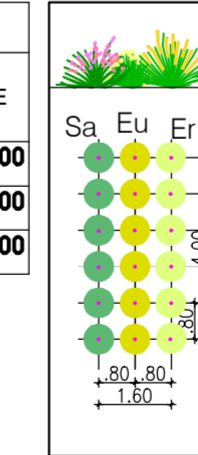

FA-Fascia Arbustiva			
TIPOLOGICO	IMPIANTO (ML)	SPECIE	N°PIANTE
FA	2880	Cytisus scoparius	720
		Myrtus communis L.	720

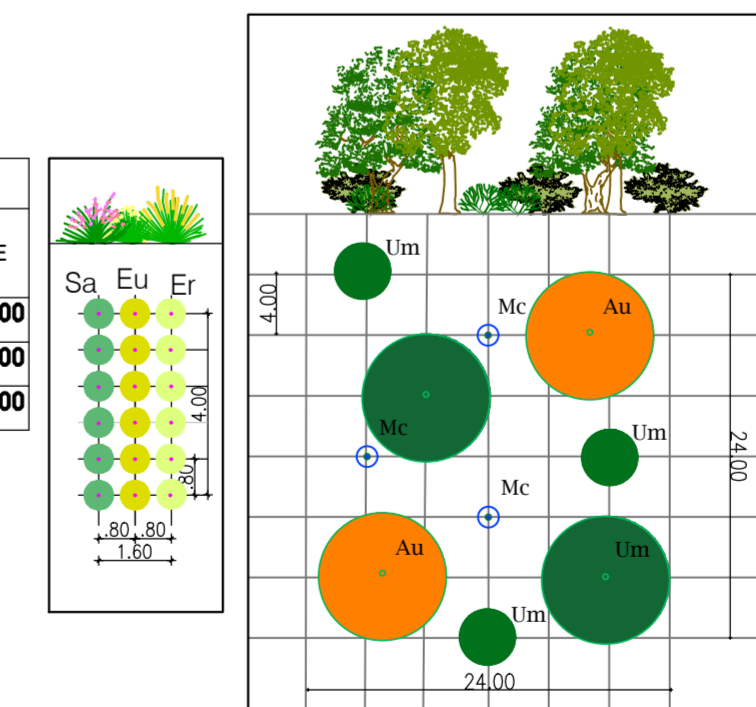

GAA - Gruppi Arboreo-Arbustivi			
TIPOLOGICO	IMPIANTO (MQ)	SPECIE	N°PIANTE
GAA	14.420	Ulmus minor	48
		Myrtus Communis	72
		Arbutus unedo L.	48
		Crotaegus monogyna	72



Direzione Tecnica

**S.S. 93 APPULO LUCANA**  
 Lavori di adeguamento planoaltimetrico a salvaguardia del corpo stradale dal km 43+000 al km 50+000  
 1° Stralcio dal km 45+870 al km 48+350.

**PROGETTO DI FATTIBILITA' TECNICO ED ECONOMICA**

PROGETTAZIONE: R.T.I.: TECHPROJECT S.r.l., INGEGNERIA DEL TERRITORIO S.r.l., E&G ENGINEERING & GRAPHICS S.r.l., P.A.T. S.r.l., SETECO INGEGNERIA S.R.L., CONSORZIO UNING S.c.r.l., STUDIO CORONA S.r.l. CIVIL ENGINEERING, S.E.T.A.C. S.r.l.

IL GEOLOGO GEOLOGO CLAUDIO CRICCHI ORD. GEOL. LAZIO N° 754	I PROGETTISTI SPECIALISTICI ING. SIMONE ROMAGNOLI ORD. ING. ROMA N° 40200 ING. TIZIANA BASTIANELLO ORD. ING. ROMA N° 16240 PROF. ING. VITTORIO RANIERI ORD. ING. BARI N° 4910 PROF. ING. PASQUALE COLONNA ORD. ING. BARI N° 1862 DOTT.SSA ADELE BARBIERI ISCRITTA MIBAC-1° FASCIA	GRUPPO DI PROGETTAZIONE (Mandatario) <b>TECH PROJECT</b> ingegneria integrata® ING. GIANCARLO TANZI ORD. ING. ROMA N° 20314 (Mandanti) ING. VALERIO BAIETTI ING. GIANCARLO TANZI P.A.T. S.r.l. EG UNING SETAC srl ING. GIANCARLO TANZI ORD. ING. ROMA N° 20314 IL PROGETTISTA E RESPONSABILE DELL'INTEGRAZIONE DELLE PRESTAZIONI SPECIALISTICHE (DPR207/10 ART 15 COMMA 12): ING. GIANCARLO TANZI ORD. ING. ROMA N° 20314
COORDINATORE PER LA SICUREZZA IN FASE DI PROGETTAZIONE ING. GIANCARLO TANZI ORD. ING. ROMA N° 20314	VISTO: IL RESPONSABILE DEL PROCEDIMENTO DOTT. ING. MASSILIANO FIDENZI	

11 - ISTANZA DI "VALUTAZIONE PRELIMINARE" AI SENSI DELL'ART. 6 C.9 D.LGS. 152/2006

11.04 - CATTERISTICHE DEL PROGETTO  
 PLANIMETRIA GENERALE INTERVENTI DI INSERIMENTO PAESAGGISTICO E AMBIENTALE

CODICE PROGETTO PROGETTO DPPZ0206	LIV. ANNO P 23	NOME FILE T00IA40AMBPP09A	REVISIONE A	SCALA 1:5000
D				
C				
B				
A	PRIMA EMISSIONE	NOVEMBRE 2023	ARCH. LIONELLO FIENI	ING. GIANCARLO TANZI
REV.	DESCRIZIONE	DATA	REDATTO	VERIFICATO APPROVATO