


PUNTI DI PRESA FOTOGRAFICA

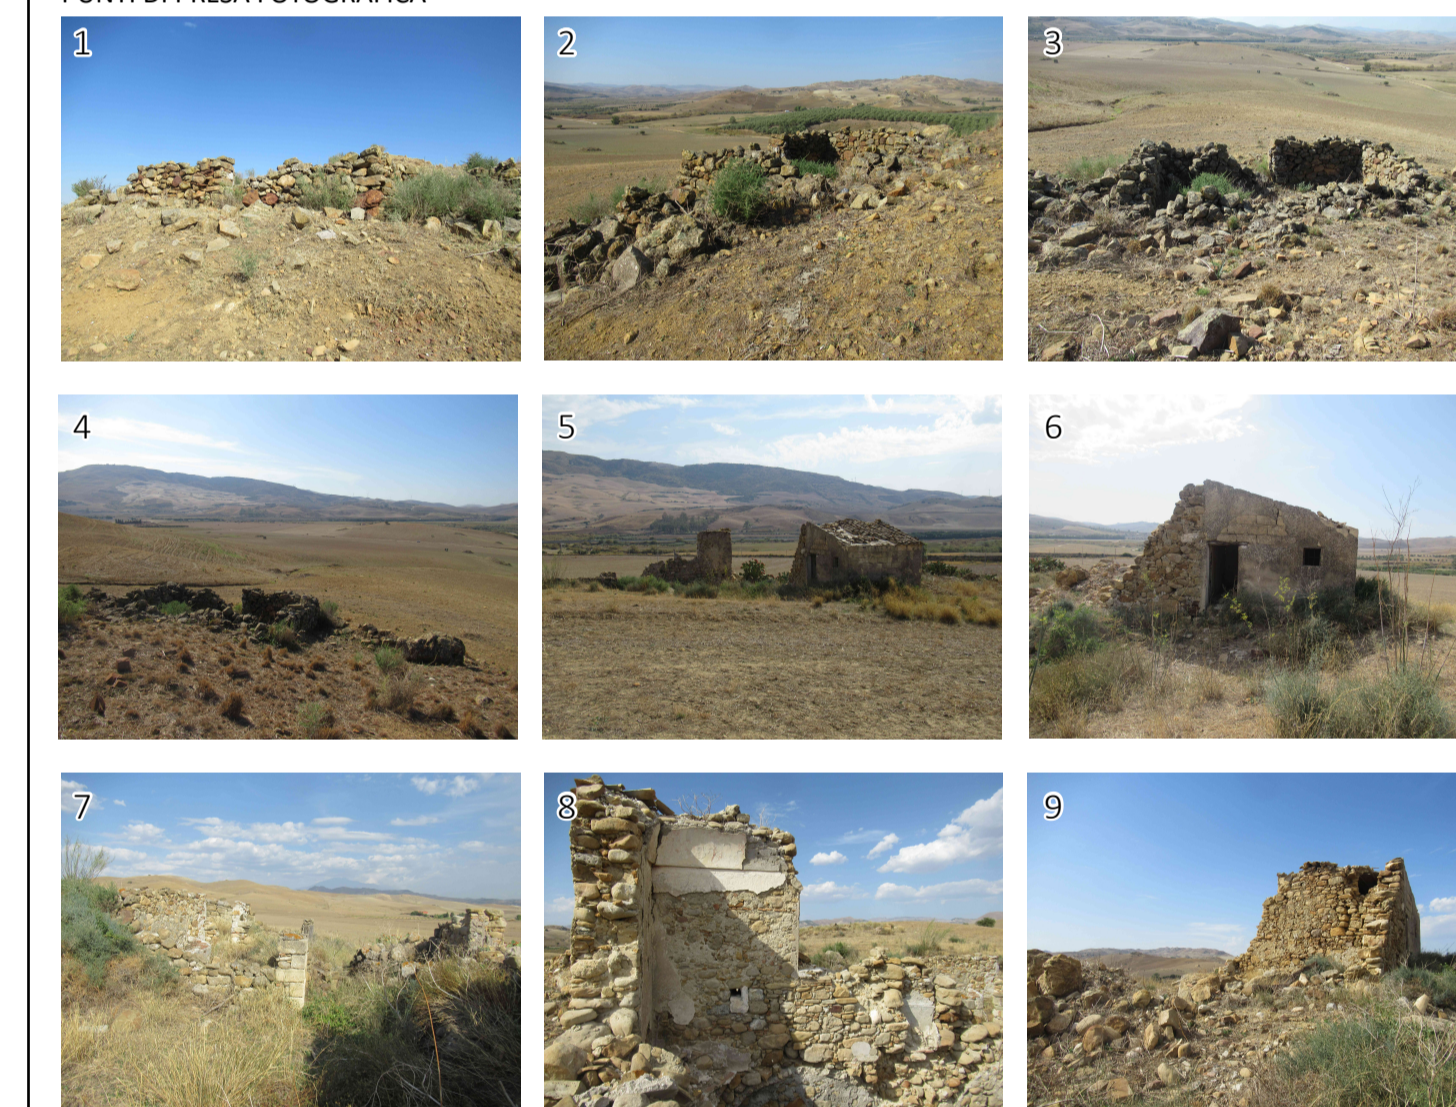

LEGENDA

- Punti di presa fotografica
- Manufatti edilizi rurali
- Area impianto
- Buffer di 50 m dai manufatti rurali

SCALA 1:2500 1 cm = 25 m

0	50	100	200 m
REV.			
	DESCRIZIONE	DC	MCU
		LC	DATA

		Montana S.p.A. Via Carlo Angelo Fumagalli, 6 20143 Milano Milano (sede certificata ISO) Brescia Palermo Cagliari Roma Siracusa	Tel. +39.02.54118173 Fax +39.02.54128890 www.montanambiente.com Cap. Soc. 500.000,00 €
Committente	FLYNIS PV 6 S.r.l. VIA CAPPUCCIO 12 20123 MILANO (MI)		
Progettista	ING. LAURA CONTI Iscritta all'Ordine degli Ingegneri della Provincia di Pavia n. 1726		
Oggetto	IMPIANTO INTEGRATO AGRIVOLTAICO COLLEGATO ALLA RTN POTENZA NOMINALE 35,42 MW COMUNE DI REGALBUTO (EN)		
Tavola	INDIVIDUAZIONE DEI MANUFATTI RURALI	N. Tav.	01.1
N. Ril.	2983_5222_RE_INTREG_T01.1_Rev0_Individuazione dei Manufatti Rurali		Scala 1:2500
È VIETATA LA RIPRODUZIONE DI QUESTO DOCUMENTO SENZA PREVENTIVA AUTORIZZAZIONE SCRITTA DELLA MONTANA SPA			