










 

**LEGENDA**


**ELEMENTI PROGETTUALI**

-  ACCESSO AREA IMPIANTO
-  RECINZIONE IN PROGETTO
-  FASCIA DI RISPETTO INSTALLAZIONE IMPIANTO
-  STRUTTURE TRACKER IMPIANTO (28 MODULI)
-  STRUTTURE FISSE IMPIANTO (28 MODULI)
-  VIABILITÀ (LARGHEZZA 4 m)
-  AREE A PRATO PASCOLO PERMANENTE
-  INVERDIMENTO CONTROLLATO

**CABINATI**

-  LOCALE GUARDIANIA E CONTROLLO ACCESSI
-  MAGAZZINO CABINA ELETTRICA DI CAMPO (POWER STATION)
-  CABINA DI RACCOLTA

SCALA 1:2500 1 cm = 25 m

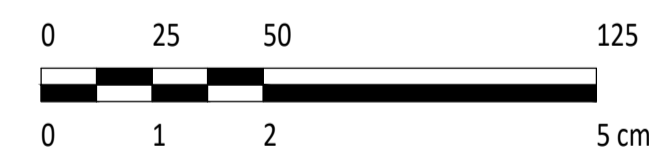

0		Libr	MCU	LC	11/2023
REV.	DESCRIZIONE	DISEGN.	CONTROL.	APPROV.	DATA



Montana SpA  
 Via Carlo Azeglio-Furugli, 6  
 01045 Milano  
 Tel +390254118279  
 Fax +390254129880  
 www.montanasp.com  
 P.IVA 0363770156  
 Cap. Soc. 100.000.000 €  
 Milano | Padova | Roma | Sesto

Comittente  
**FLYNIS PV 6 SRL**

Progettisti  
**ING. LAURA CONTI**  
 Iscritta all'Ordine degli Ingegneri della Provincia di Pavia al n. 1726

Oggetto  
**IMPIANTO INTEGRATO AGRIVOLTAICO COLLEGATO ALLA RTN  
 POTENZA NOMINALE 35,42 MW  
 COMUNE DI REGALBUTO (EN)  
 RICHIESTA INTEGRAZIONI REGIONE SICILIANA**

Tavola  
**LAYOUT DI PROGETTO - INTEGRAZIONE PROGETTO AGRONOMICOM** n. Tav. **03.1**

N. rif. 2983\_5211\_RE\_INTREG\_T03\_REV0\_LAYOUT DI PROGETTO - INTEGRAZIONI PROGETTO AGRONOMICOM Scala 1:2500

E' VIETATA LA RIPRODUZIONE DI QUESTO DOCUMENTO SENZA PREVENTIVA AUTORIZZAZIONE SCRITTA DELLA MONTANA SPA