

LEGENDA


ELEMENTI PROGETTUALI

- ACCESSO AREA IMPIANTO
- RECINZIONE IN PROGETTO
- FASCIA DI RISPETTO INSTALLAZIONE IMPIANTO
- STRUTTURE TRACKER IMPIANTO (28 MODULI)
- STRUTTURE FISSE IMPIANTO (28 MODULI)
- VIABILITÀ (LARGHEZZA 4 m)
- AREE A PRATO PASCOLO PERMANENTE
- INVERDIMENTO CONTROLLATO

CABINATI

- LOCALE GUARDIANA E CONTROLLO ACCESSI
- MAGAZZINO
- CABINA ELETTRICA DI CAMPO (POWER STATION)
- CABINA DI RACCOLTA

SCALA 1:1500 1 cm = 15 m

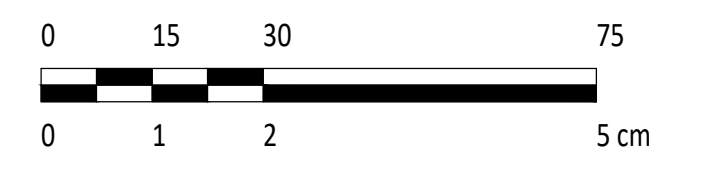

n.	DESCRIZIONE	Lbr.	MGI	L.C.	11/2023
REV.		DISEG.	CONTROL.	APPROV.	DATA



Montana SpA
 Via Carlo Azeglio-Furugiatto, 6
 01045 Albano Laziale (VT)
 Tel +39 0761 24118779
 Fax +39 0761 24128880
 www.montanaspv.it
 P.IVA 03602701036
 C.A.B. 03600000004
 Milano | Padova | Roma | Firenze | Napoli | Bari | Catania

Comittente
FLYNIS PV 6 SRL

Progettista
ING. LAURA CONTI
 Iscritta all'Ordine degli Ingegneri della Provincia di Pavia al n. 1726

Oggetto
**IMPIANTO INTEGRATO AGRIVOLTAICO COLLEGATO ALLA RTN
 POTENZA NOMINALE 35,42 MW
 COMUNE DI REGALBUTO (EN)
 RICHIESTA INTEGRAZIONI REGIONE SICILIANA**

Tavola
**LAYOUT DI PROGETTO - INTEGRAZIONE PROGETTO AGRONOMIC
 SOTTOCAMPO D** n. Tav. **03.4**

N. Rif. 2983_S211_RE_INTREG_T03_REV0_LAYOUT DI PROGETTO - INTEGRAZIONI PROGETTO AGRONOMIC
 Scala 1:1500
 È VIETATA LA RIPRODUZIONE DI QUESTO DOCUMENTO SENZA PREVENTIVA AUTORIZZAZIONE SCRITTA DELLA MONTANA SPA