



DRENAGGIO DI PIATTAFORMA CON SEZIONE MURO DI SOSTEGNO - SEZIONE CORRENTE
Scala 1:20

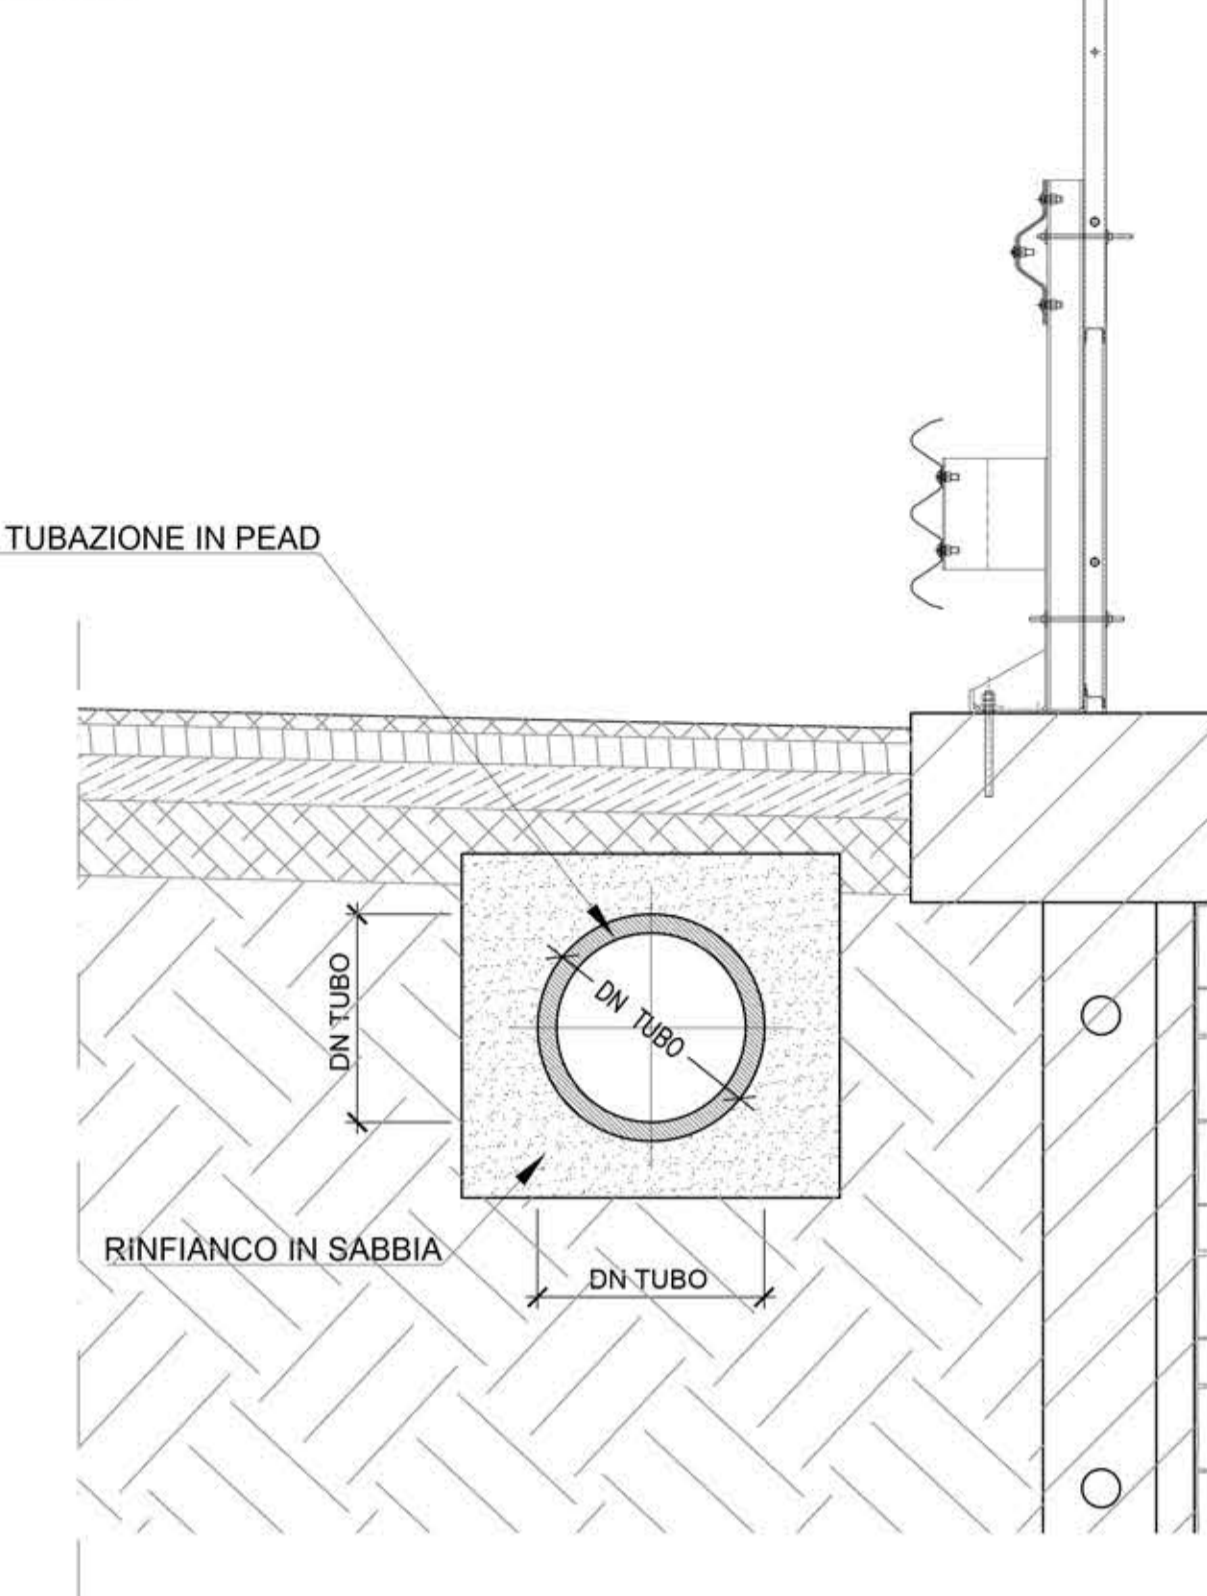

DRENAGGIO DI PIATTAFORMA CON SEZIONE MURO DI SOSTEGNO - CADITOIA CARRABILE
Scala 1:20

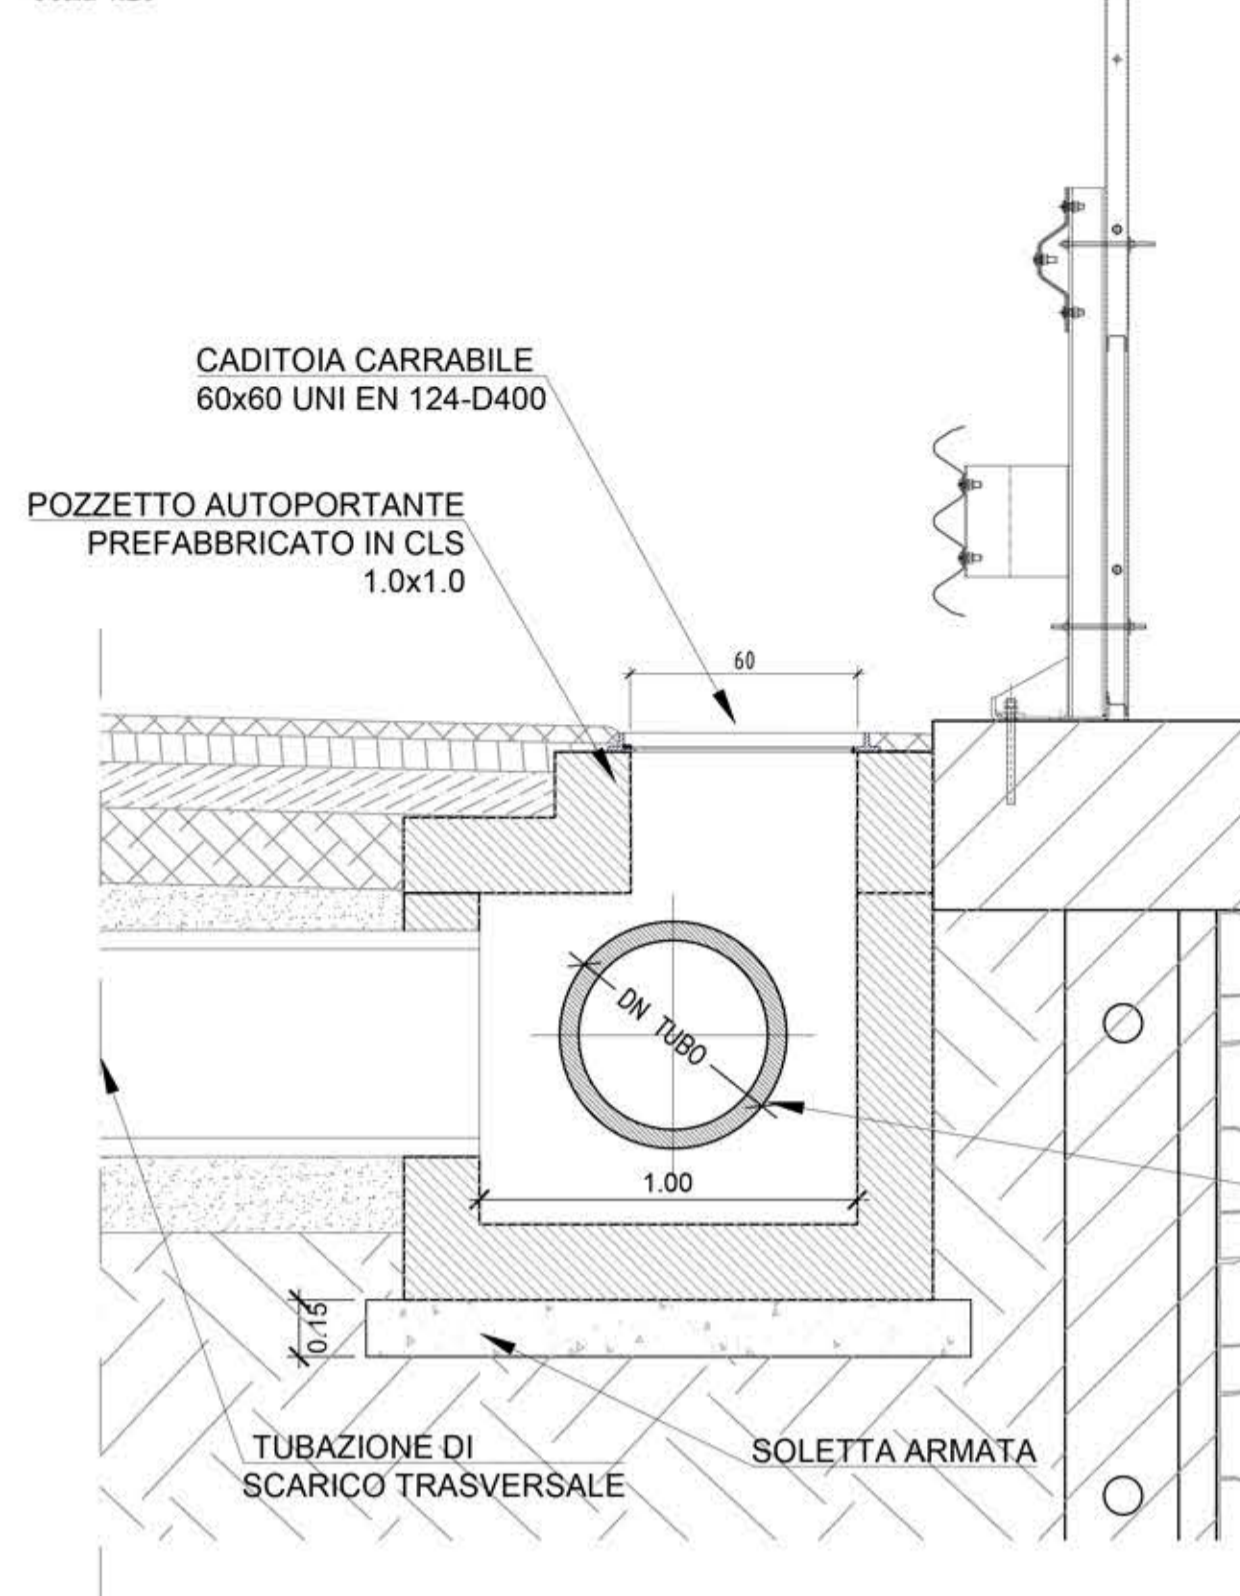

TIPOLOGICO E TABELLA COLLETTORI IN PEAD
Scala 1:20




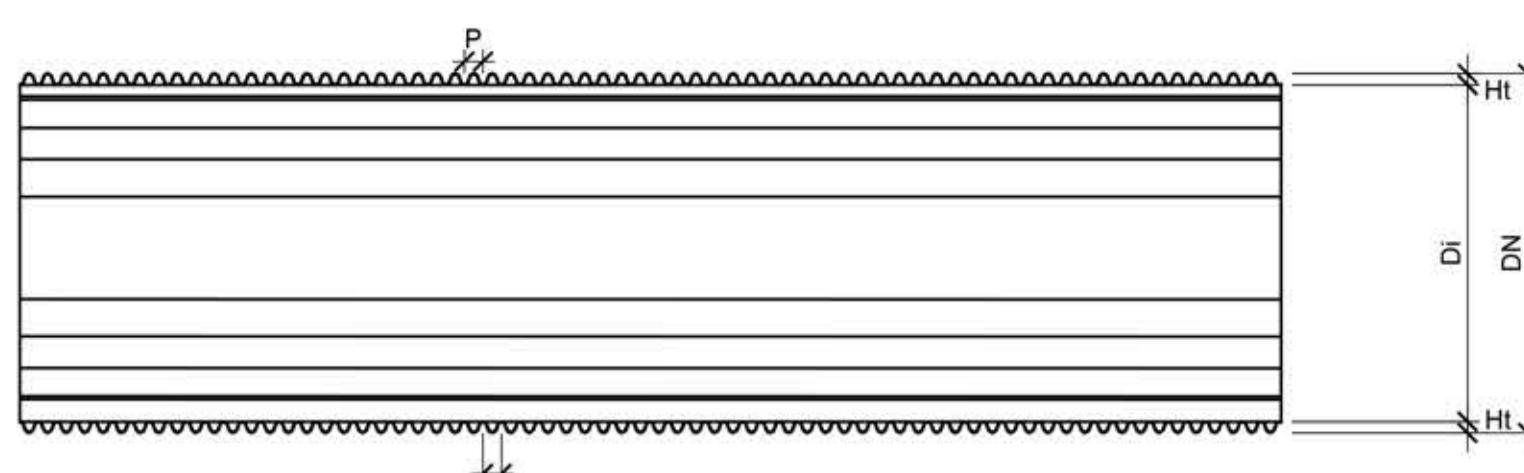



TABELLA DIMENSIONI TUBAZIONI IN PEAD (mm)					
DN	Di	Ht	P	A	B
315	273	21,0	49,0	60	60
400	344	28,0	54,3	70	70
500	427	36,5	66,0	90	90
630	533	48,5	88,0	100	100
800	690	55,0	87,0	120	130
1000	853	73,5	107,0	140	150

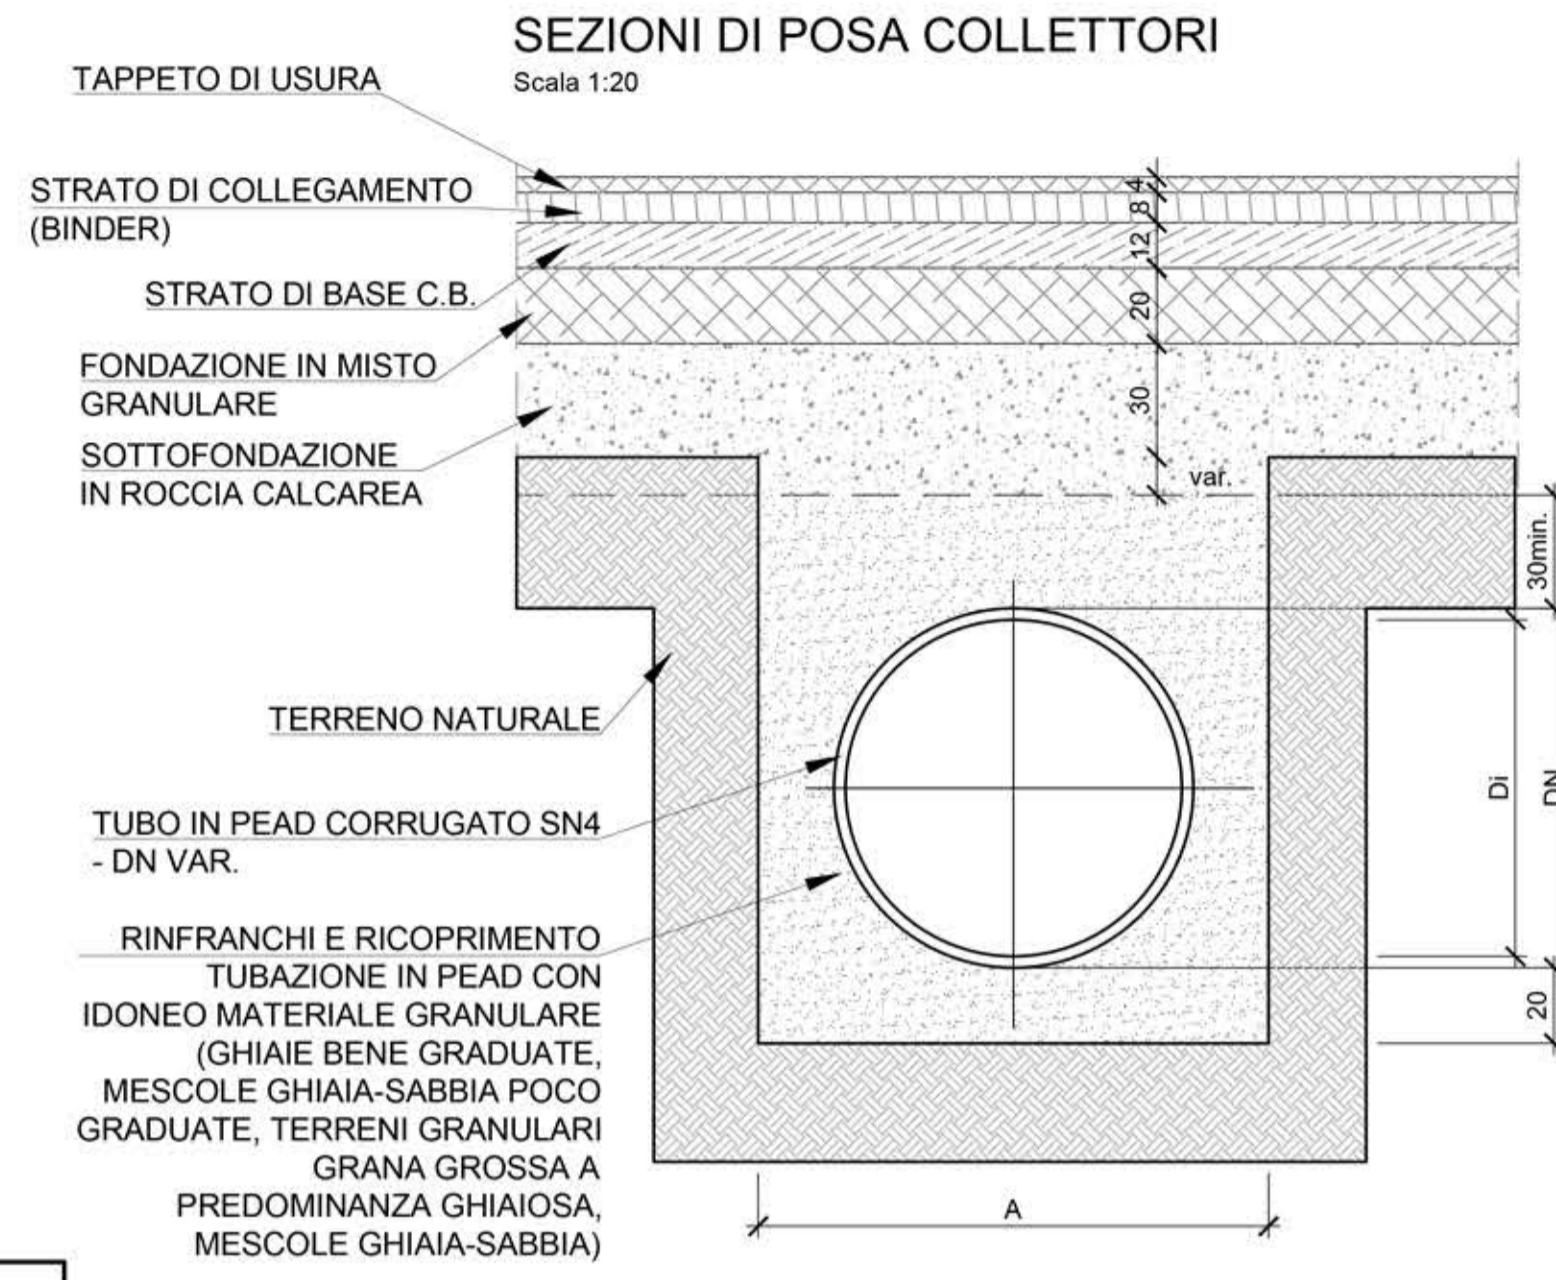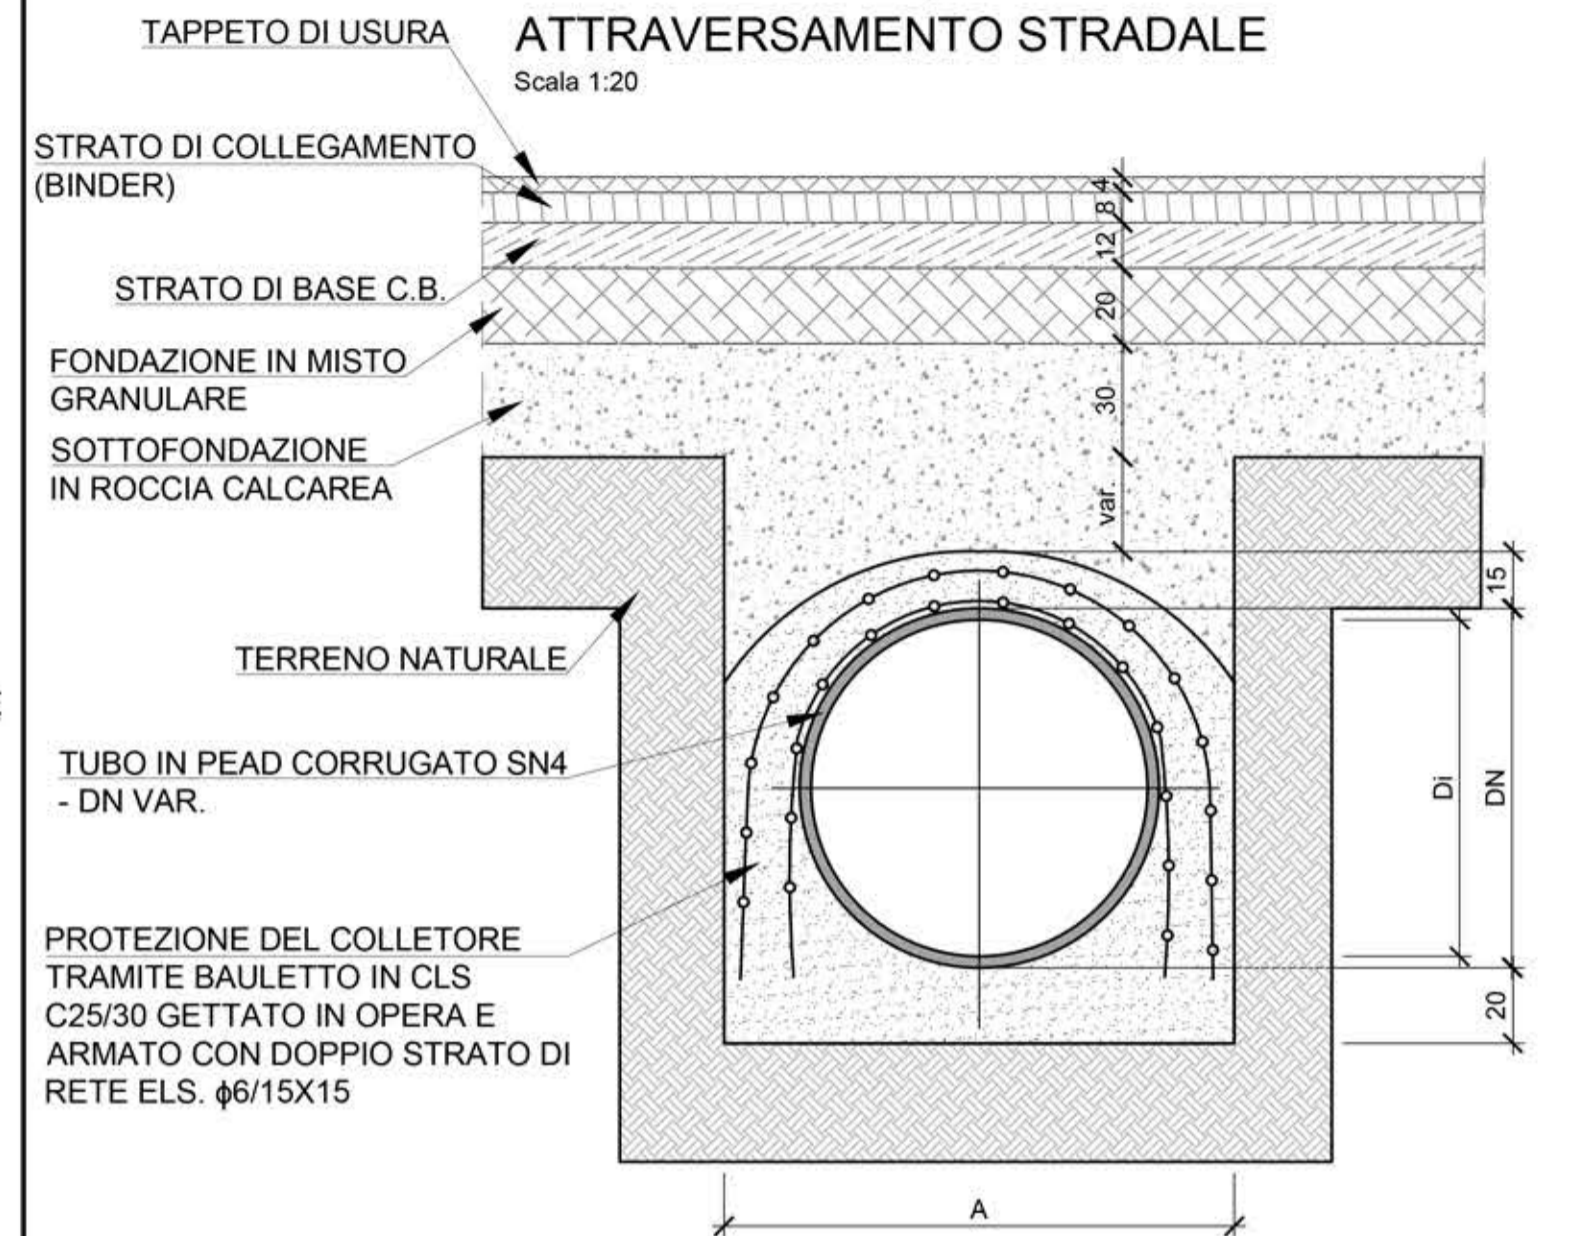


DRENAGGIO DI PIATTAFORMA CON SEZIONE IN TRINCEA - SEZIONE CORRENTE
Scala 1:20

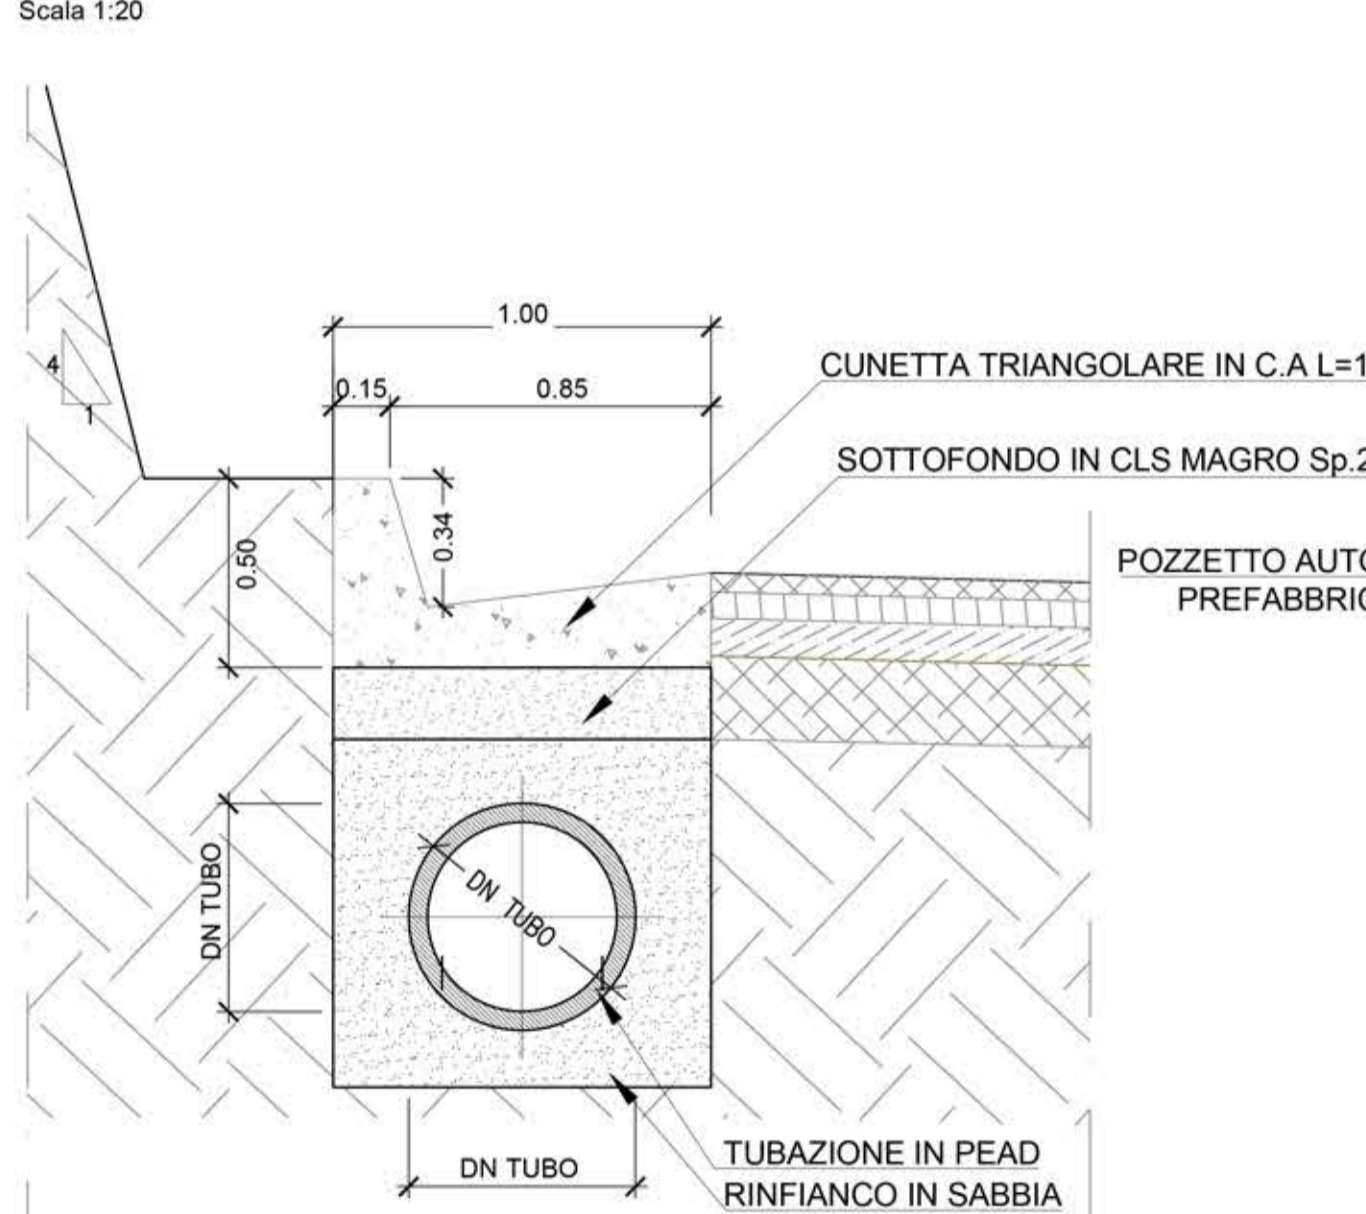


DRENAGGIO DI PIATTAFORMA CON SEZIONE IN TRINCEA - CADITOIA CARRABILE
Scala 1:20

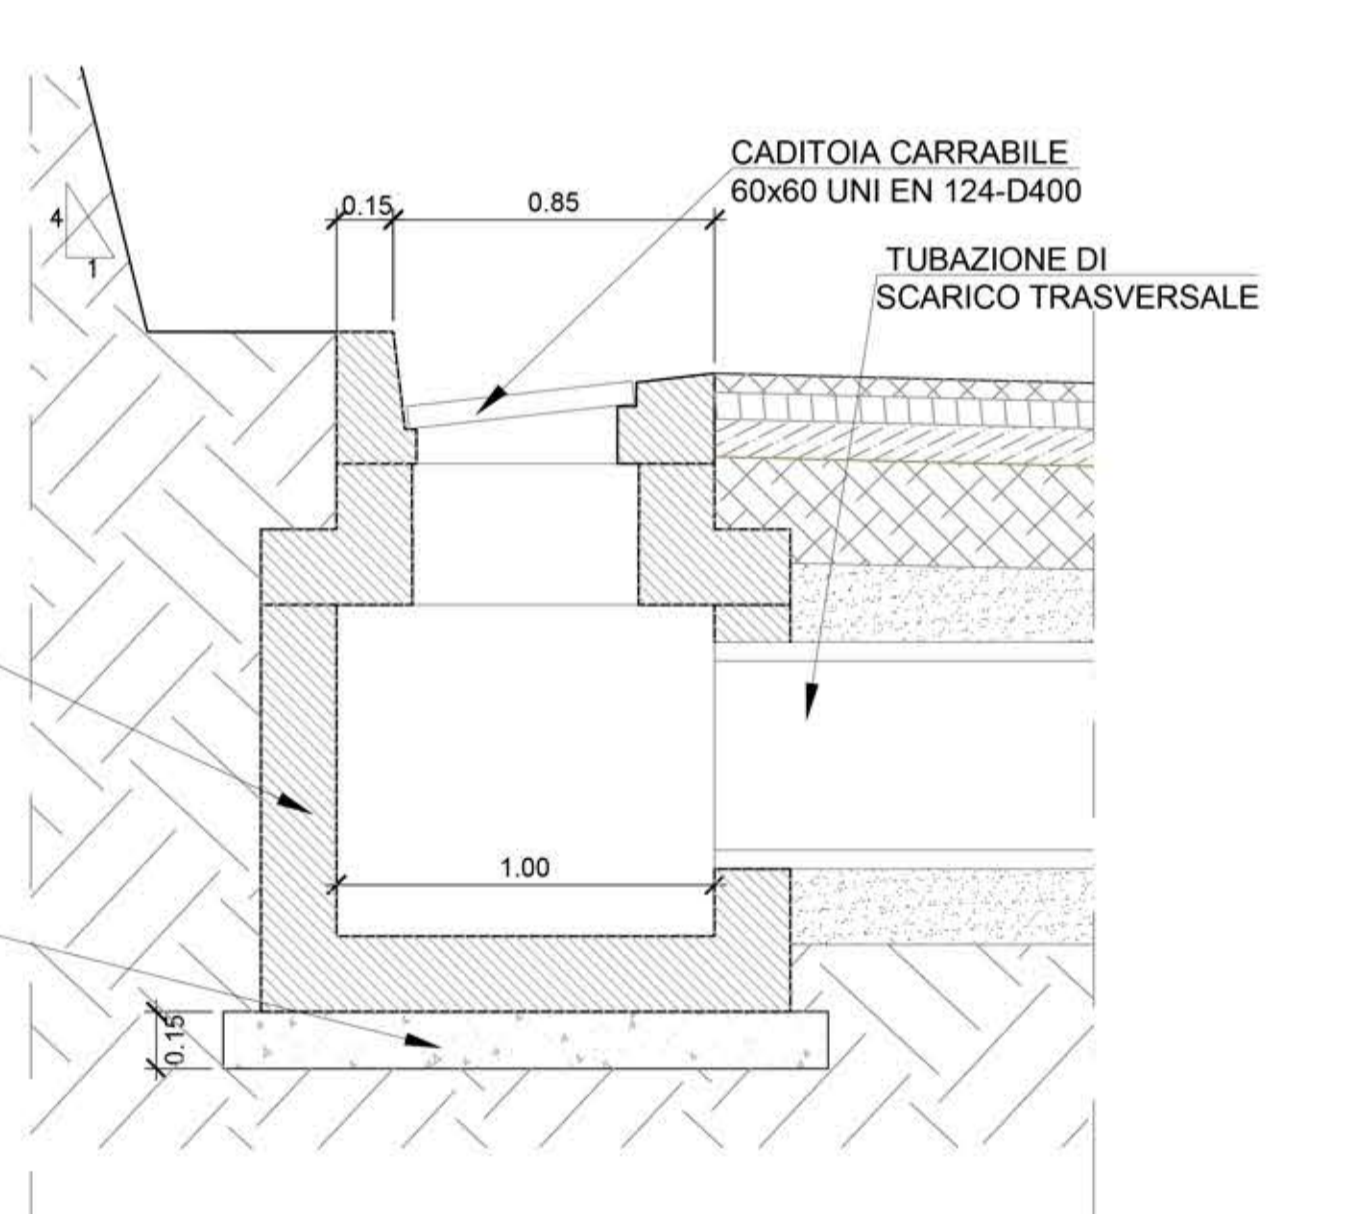


DRENAGGIO DI PIATTAFORMA CON SEZIONE GALLERIA PARAMASSI - CUNETTA FRANCESE
Scala 1:20

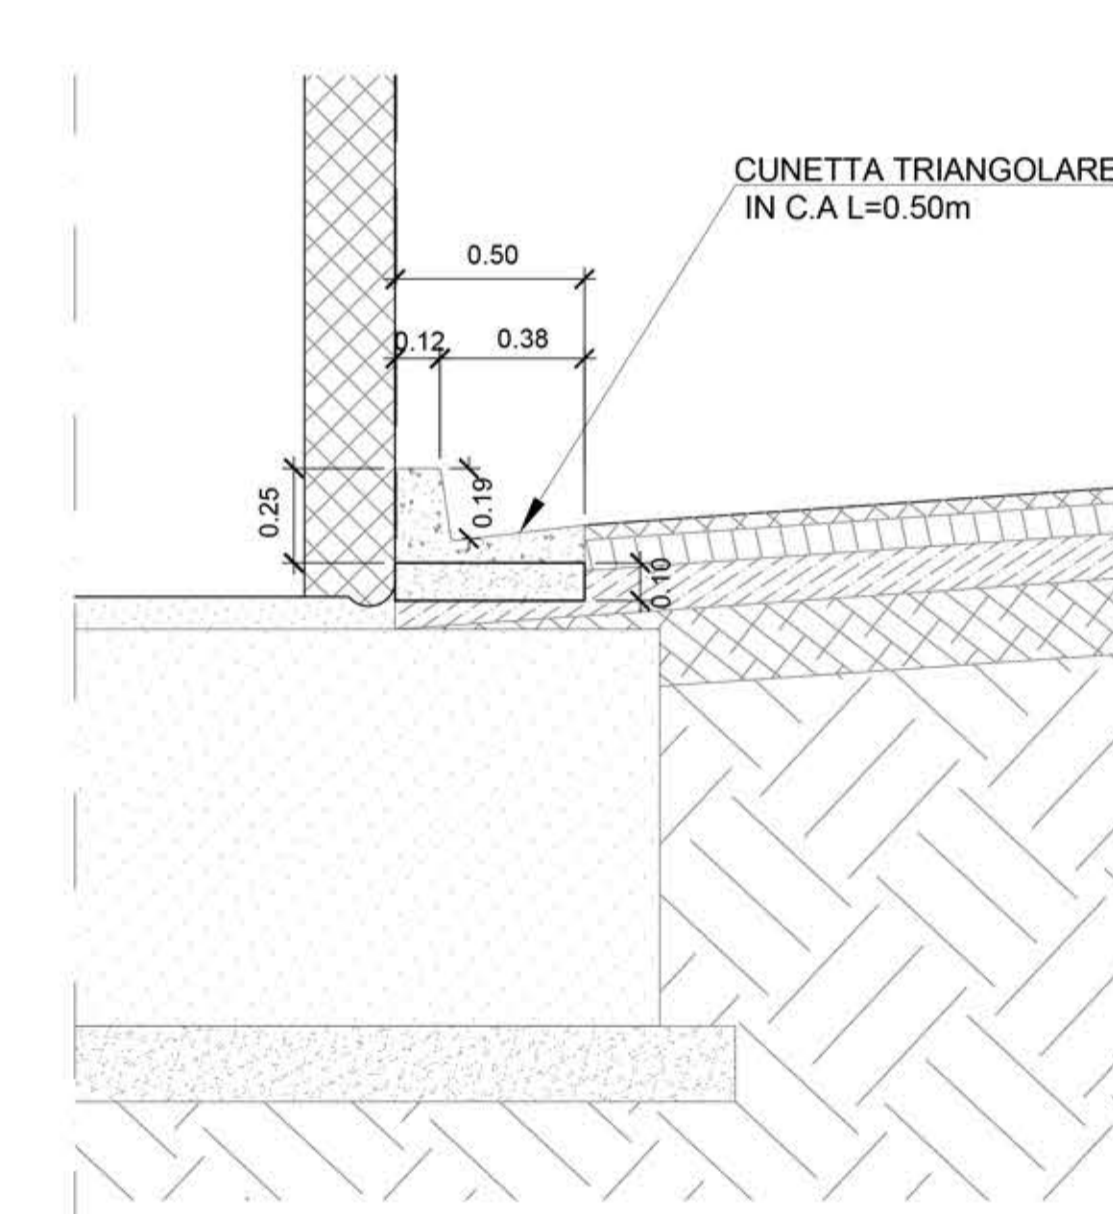

DRENAGGIO DI PIATTAFORMA CON SEZIONE IN RILEVATO - CADITOIA CARRABILE
Scala 1:20

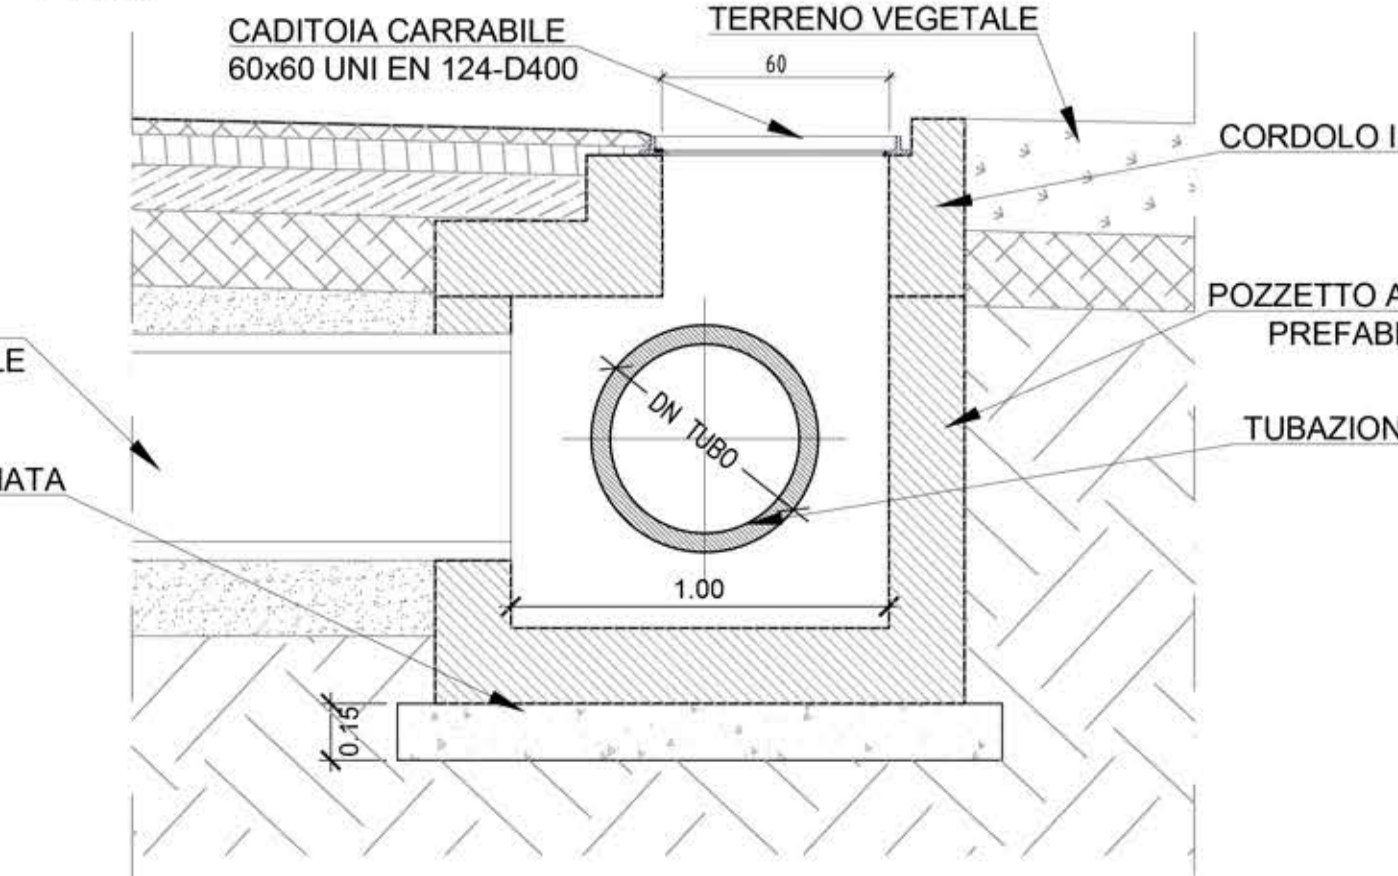

DRENAGGIO DI PIATTAFORMA CON SEZIONE IN RILEVATO - SEZIONE CORRENTE
Scala 1:20

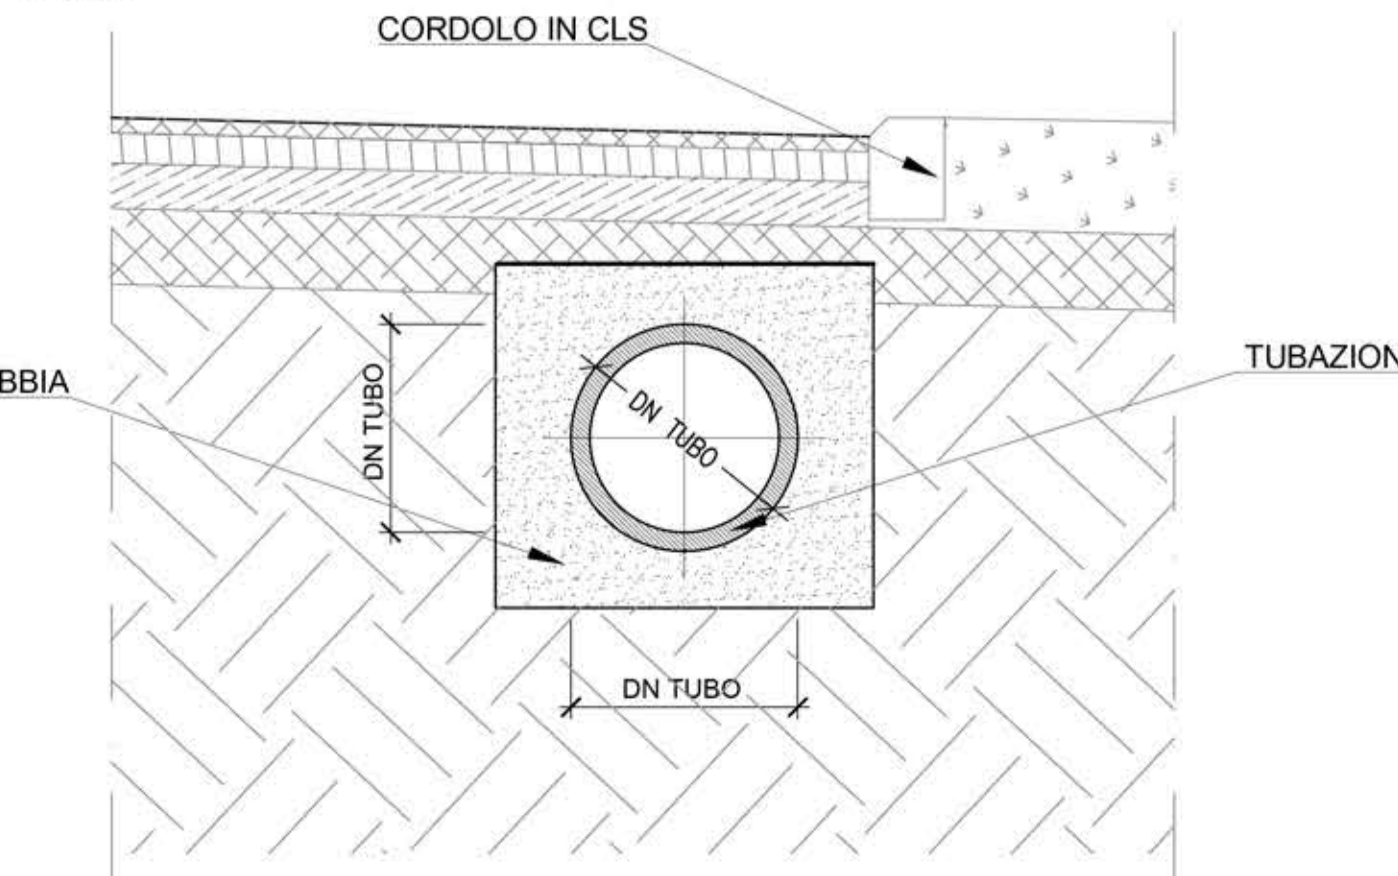

Struttura Territoriale Umbria

anas
GRUPPO FS ITALIANE

S.S. N.° 685 "DELLE TRE VALLI UMBRE"
RETTIFICA DEL TRACCIATO E ADEGUAMENTO ALLA SEZ. TIPO C2 DAL km 41+500 al km 51+500
STRALCIO II - LAVORI DI ADEGUAMENTO ALLA SEZ. TIPO C2 DAL km 45+700 al km 49+300

PROGETTO DEFINITIVO

IMPRESA: **VALORI** R.T.P.: **bonifica spa**

COSAR S.R.L. **AREA ENGINEERING**

PROGETTISTA E RESPONSABILE DELL'INTEGRAZIONE DELLE PRESTAZIONI SPECIALISTICHE:
Ing. Franco Persio Bocchetto - Ordine Ing. Roma n.°8664 - Sez A

VISTO IL RESPONSABILE DEL PROCEDIMENTO
Ing. Gianluca De Paolis

IL GEOLOGO:
Dott. Geol. Alessandro Spaminato
Ordine dei Geologi della Regione Sicilia n° 236

VISTO IL DEC
Arch. Lara Eusanio

IL COORDINATORE PER LA SICUREZZA IN FASE DI PROGETTAZIONE (CSP):
Ing. Antonino Guglielmino
Ordine degli Ingegneri della Prov. di Catania n°3276 - Sez A

STUDI E IDROLOGIA
IDROLOGIA E IDRAULICA
Opere di drenaggio e presidio del corpo stradale - Elementi di drenaggio - Opere tipo e particolari

CODICE PROGETTO	NOME FILE	REVISIONE	SCALA
PG0375 D 2301	T00-ID00-IDR-DT01-A	A	VARIE

REV.	EMISSIONE	DATA	REDDATTO	VERIFICATO	APPROVATO
A	EMISSIONE	Ottobre 2023	Ing. S.Tomei	Ing. A.M. Iordanescu	Ing. F.P. Bocchetto