



- 1) TUTTE LE QUOTE IN ELEVAZIONE SONO RIFERITE ALLA QUOTA 0,00 DELL'IMPIANTO CORRISPONDENTE ALLA QUOTA $\pm 3,00$ S.L.M.M.
- 2) TUTTE LE DIMENSIONI ED ELEVAZIONI SONO IN MM.
- 3) TUTTE LE COORDINATE SONO IN MM E RIFERITE A N=0,00 E=0,00 CORRISPONDENTI ALLE COORDINATE CATASTALI N=233,224+9 E=17429,1744 (SISTEMA CASSINI-SOLDER).

- 4) LE COORDINATE DEI NUOVI POZZI VERRANNO CONFERMATE DA STOGIT
5) PER PERCORSO GENERALE FLOWLINE E RELATIVI COMPONENTI DI LINEA
VEDI DIS. N° 1


① CABINATO ELETTRO-STRUMENTALE

- ② CENTRALINA ELETTRO-IDRAULICA, SERBATOIO E POMPE OLIO CON TETTOIA DI PROTEZIONE

—X—X— **NUOVA RECINZIONE**

CUNICOLI BEGLIATI

ITEM	EL ENDO	POZZI/APPARCCHIATURE	DESCRIZIONE
03-100-9-DV-026		POZZI N°26	(G.S.T'S)
03-100-0-DV-044		POZZI N°44	
03-100-0-DV-045		POZZI N°45	
03-100-0-DV-046		POZZI N°46	
03-100-0-DV-047		POZZI N°47	
03-100-0-DV-048		POZZI N°48	
03-100-0-DV-049		POZZI N°49	
03-100-0-DV-050		POZZI N°50	
03-100-0-DV-051		POZZI N°51	
03-100-0-DV-001		CENI RALINA	

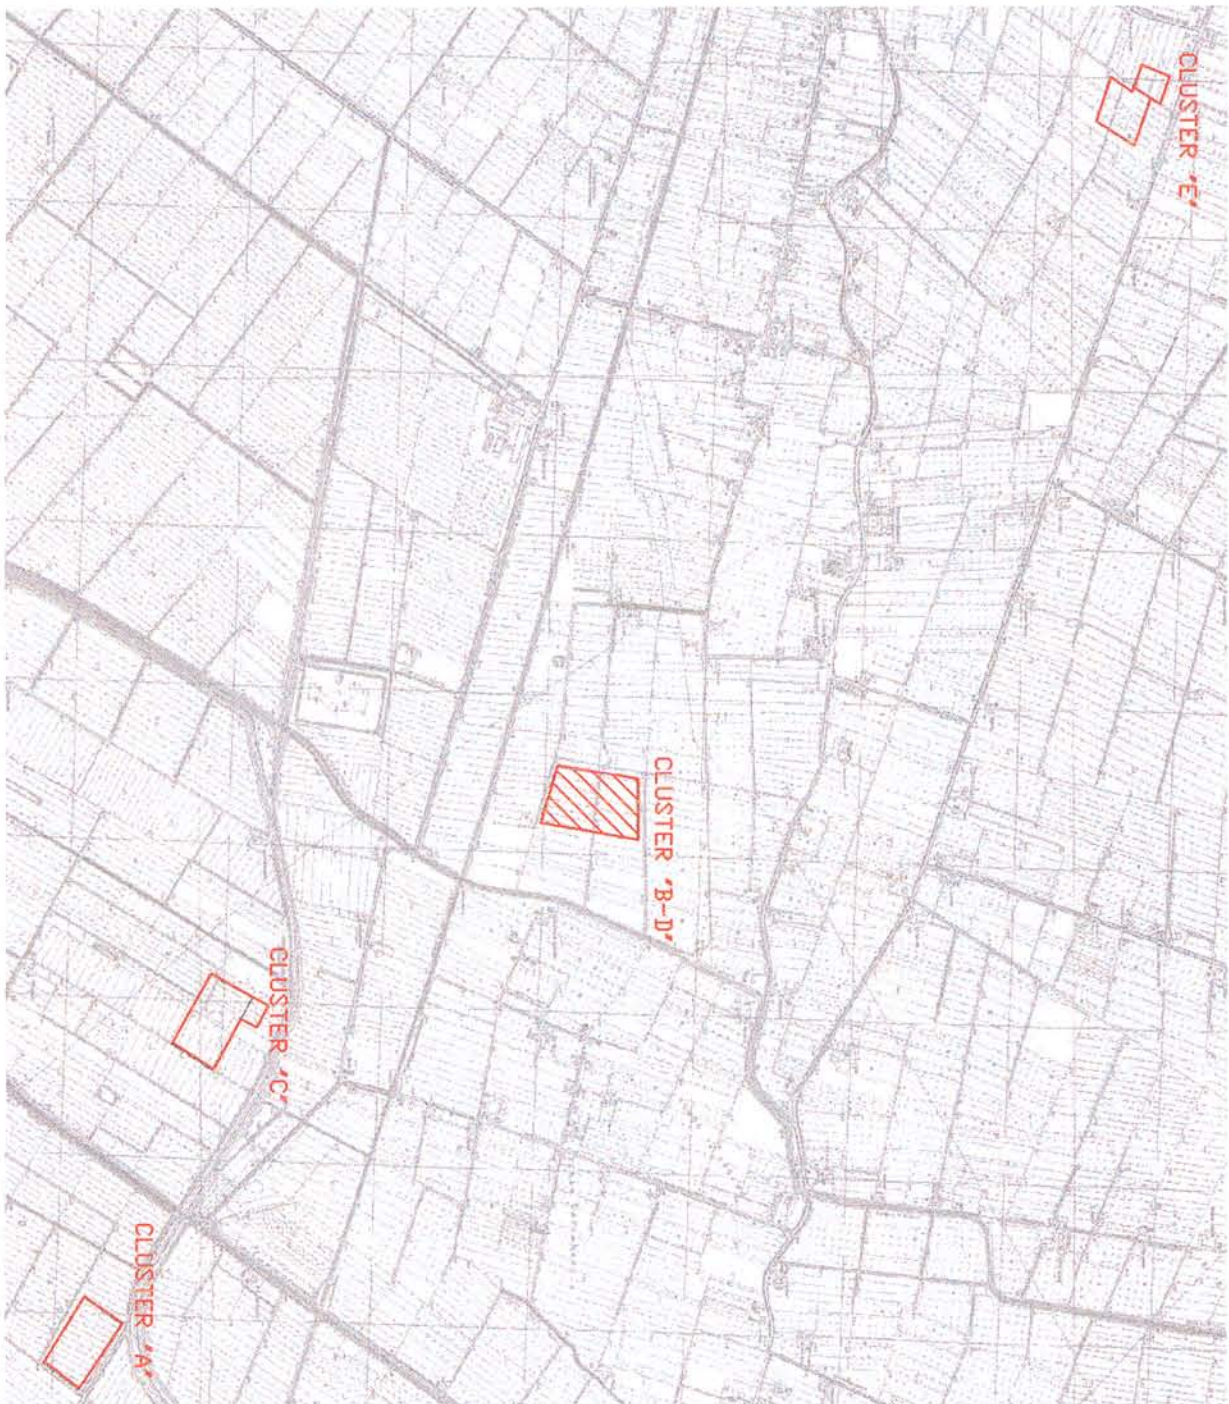

P-1434_HVC-0102-001_00									
STOCIT									
5NAP RETE GAS									
CENTRALE STOCCAGGIO GAS ALFONSI INGEGNERIA DI BASE PER LA REALIZZAZIONE DELLA CENTRALE DI STOCCAGGIO GAS									
CLUSTER "B-D"									
PLANIMETRIA ANDAMENTO TUBAZIONI									
									
1 /									