




SEZIONE TIPO A-A CON MURO DI SOSTEGNO IN DESTRA
E PISTA CICLABILE ESISTENTE
(PROGR. 0+067,00)
(SCALA 1 : 100)

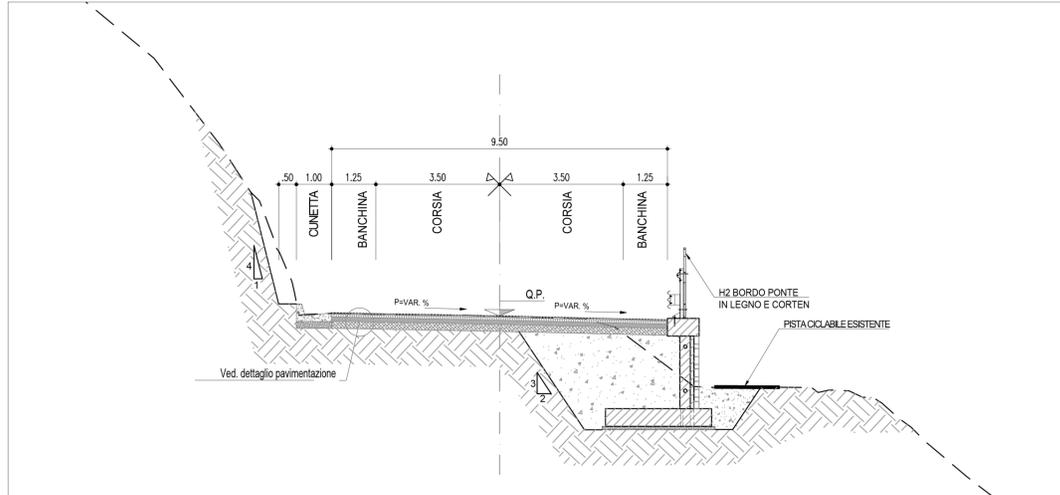


SEZIONE TIPO B-B CON MURO DI SOSTEGNO ESISTENTE
E PISTA CICLABILE ESISTENTE
(PROGR. 0+275,00)
(SCALA 1 : 100)

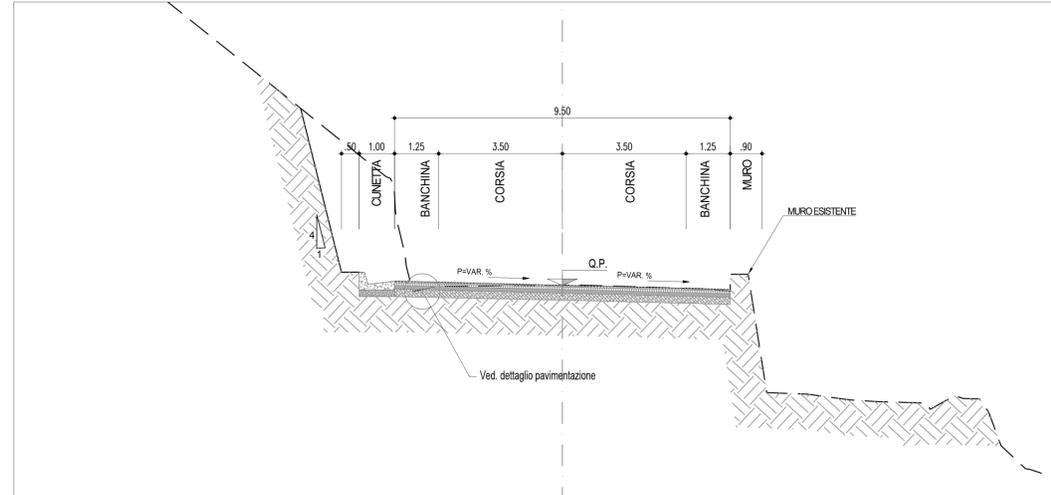


SEZIONE TIPO C-C CON CORSIA DI ACCUMULO
(PROGR. 0+700,00)
(SCALA 1 : 100)

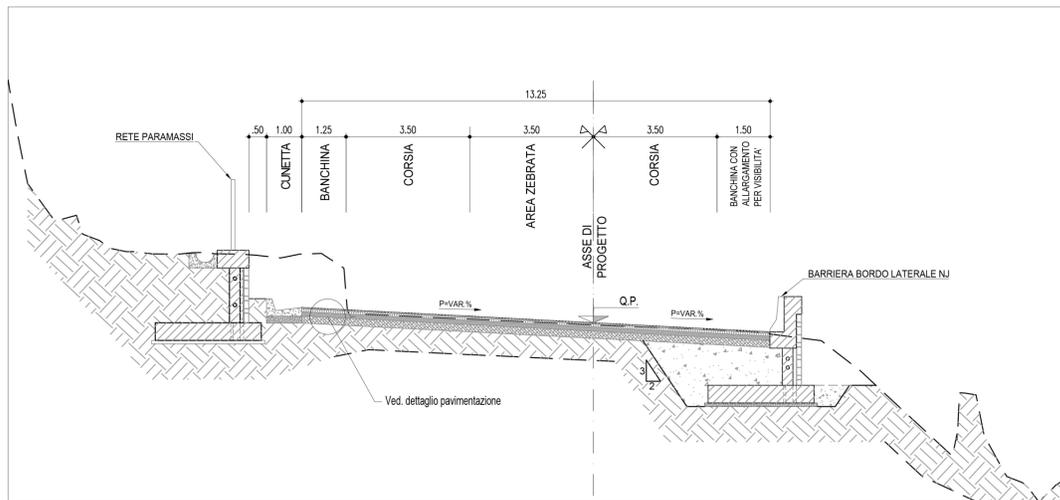


SEZIONE TIPO D-D CON COMPLANARE IN AFFIANCAMENTO E CORSIA DI ACCUMULO E MURO DI SOSTEGNO IN DESTRA
(PROGR. 0+975,00)
(SCALA 1 : 100)

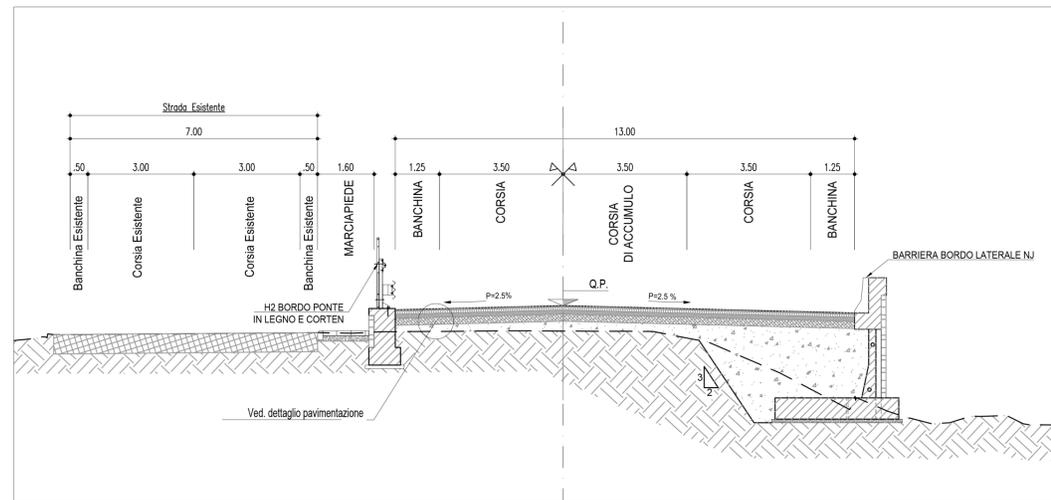


SEZIONE TIPO E-E CON MURO DI CONTRORIPA IN SINISTRA
(PROGR. 2+348,240)
(SCALA 1 : 100)

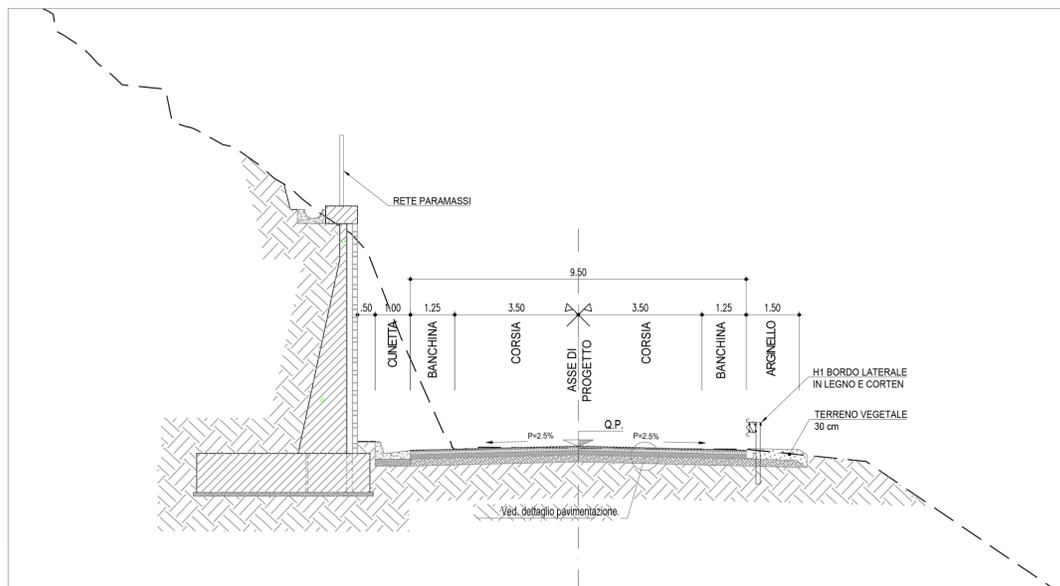

SEZIONE TIPO F-F CON PARATIA SU MICROPALI
(PROGR. 2+475,00)
(SCALA 1 : 100)

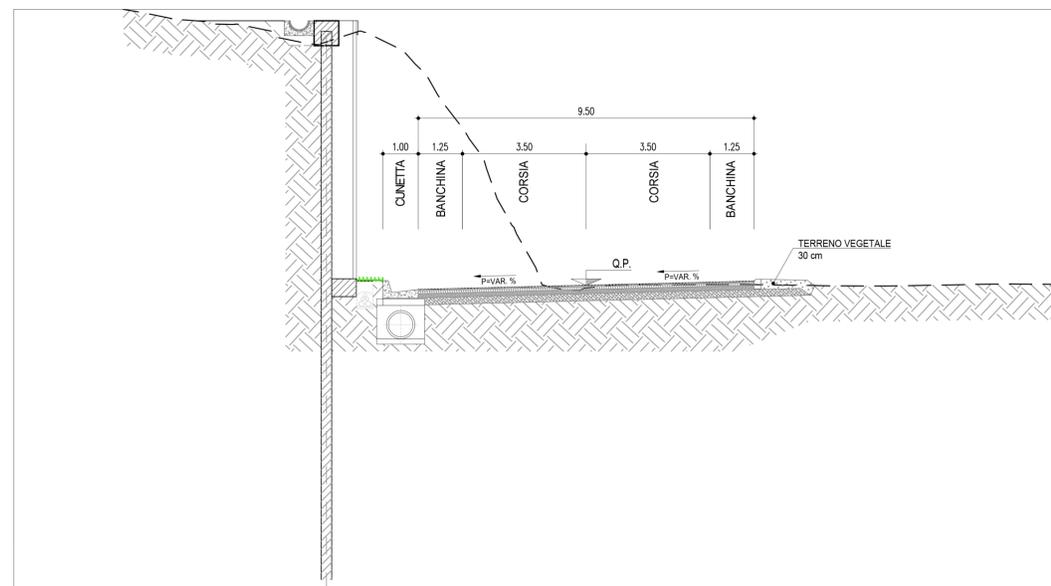

KEYPLAN

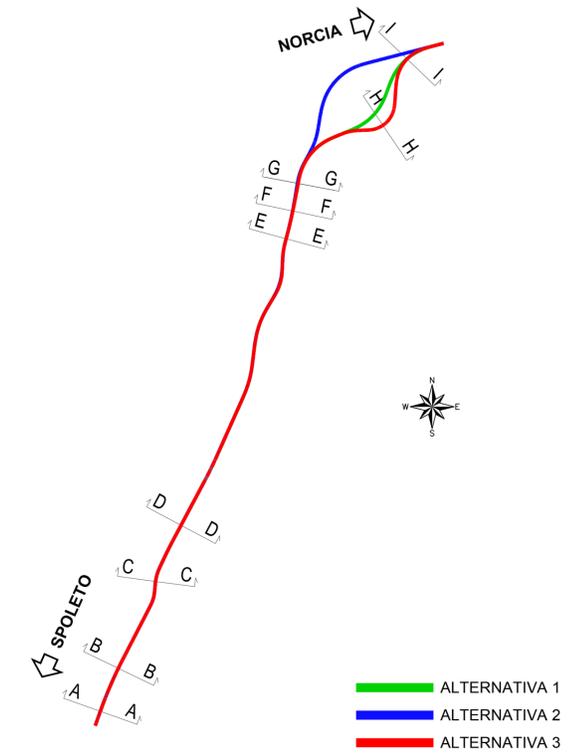

Struttura Territoriale Umbria

anas
GRUPPO FS ITALIANE

S.S. N.° 685 "DELLE TRE VALLI UMBRE"
RETTIFICA DEL TRACCIATO E ADEGUAMENTO ALLA SEZ. TIPO C2
DAL km 41+500 al km 51+500
STRALCIO II - LAVORI DI ADEGUAMENTO ALLA SEZ. TIPO C2
DAL km 45+700 al km 49+300

PROGETTO DEFINITIVO		COD.
IMPRESE : VALORI	R.T.P. : bonifica spa	
COSAR s.r.l.	AREA ENGINEERING	
PROGETTISTA E RESPONSABILE DELL'INTEGRAZIONE DELLE PRESTAZIONI SPECIALISTICHE: Ing. Franco Persio Bocchetto - Ordine Ing. Roma n. 8664 - Sez A	VISTO IL RESPONSABILE DEL PROCEDIMENTO Ing. Gianluca De Paolis	
IL GEOLOGO: Doti. Geol. Alessandro Spampinato Ordine dei Geologi della Regione Sicilia n° 236	VISTO IL DEC Arch. Lara Eusanio	
IL COORDINATORE PER LA SICUREZZA IN FASE DI PROGETTAZIONE (CSP): Ing. Antonino Guglielmino Ordine degli Ingegneri della Prov. di Catania n°3276 - Sez A		
PROGETTO INFRASTRUTTURA Alternativa selezionata Sezioni tipo asse principale - Tav. 1 di 2		
CODICE PROGETTO PROGETTO PG0375 D 2301	NOME FILE T00-PS03-TRA-S101-A CODICE ELAB. T00PS03TRA/S101	REVISIONE A SCALA VARIE
A EMISSIONE	DATA Ottobre 2023	REDDATTO Ing. A.Firth
REV. DESCRIZIONE	VERIFICATO Ing. C.Santoponte	APPROVATO Ing. F.P.Bocchetto