PLANIMETRIA INTERSEZIONI ABITATO DI PIEDIPATERNO

(SCALA 1 : 500)

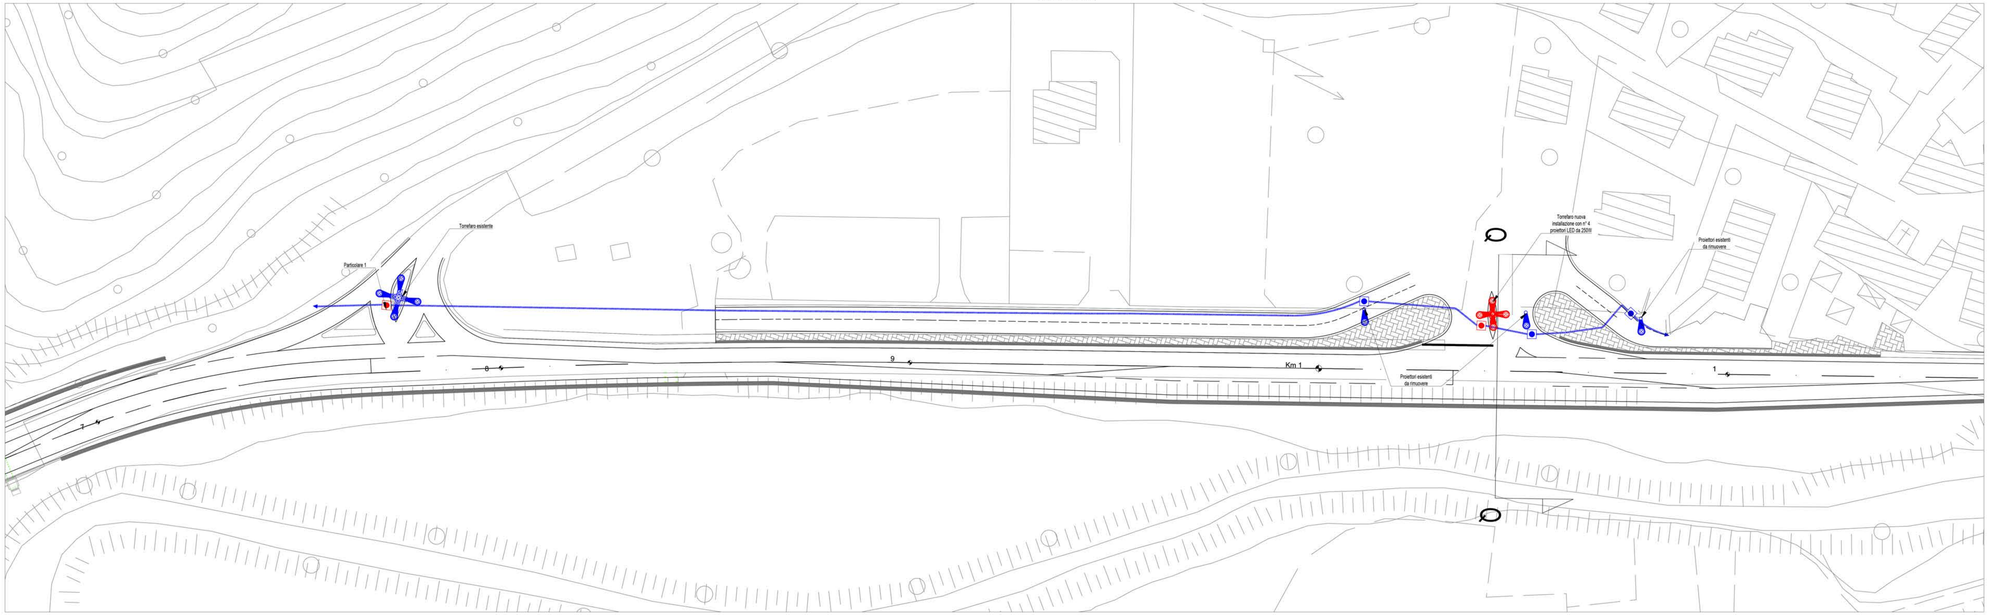

KEYPLAN

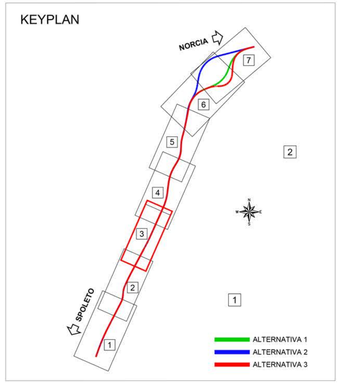

SEZIONE Q-Q

(SCALA 1 : 100)

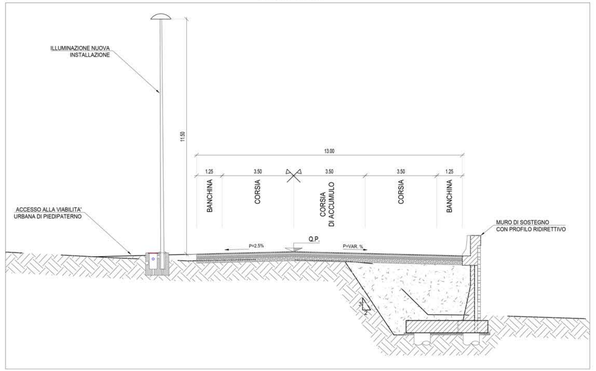

TIPOLOGICO PROIETTORE A TORRE

DATI DI PROGETTO

Altezza	11.5m f.t.
N° proiettori	4
potenza 100W	
Flusso luminoso	12000lm
Temperatura di colore	4000K

PARTICOLARE 1 - PROLUNGA POZZETTO ILLUMINAZIONE

(SCALA 1 : 25)

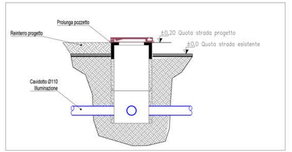

LEGENDA

SIMBOLO	DESCRIZIONE
	Cavidotti per passaggio cavi b.t. doppio strato in polietilene per illuminazione stradale - diametri tipologici: Ø110
	Pozzetto prefabbricato nuova installazione 50x50 per passaggio cavidotti
	Pozzetto prefabbricato esistente ispezione e passaggio cavi illuminazione (prevedere prolunga ove necessario - vedi particolare 1)
	Corpo illuminante tipo stradale esistente (da rimuovere ove necessario - vedi planimetria)
	Corpo illuminante a LED di nuova installazione in configurazione a 4 proiettori come riportato in figura tipo (caratteristiche tecniche vedi tabella progetto)

Struttura Territoriale Umbria

S.S. N.° 685 "DELLE TRE VALLI UMBRE"
RETTIFICA DEL TRACCIATO E ADEGUAMENTO ALLA SEZ. TIPO C2
DAL km 41+500 al km 51+500
STRALCIO II - LAVORI DI ADEGUAMENTO ALLA SEZ. TIPO C2
DAL km 45+700 al km 49+300

PROGETTO DEFINITIVO | COD.

IMPRESE : VALORI, COSAR s.r.l.

R.T.P. : bonifica spa, AREA ENGINEERING

PROGETTISTA E RESPONSABILE DELL'INTEGRAZIONE DELLE PRESTAZIONI SPECIALISTICHE:
Ing. Franco Persio Bocchetto - Ordine Ing. Roma n.°8664 -Sez A

IL GEOLOGO:
Dott. Geol. Alessandro Sgampinato
Ordine dei Geologi della Regione Sicilia n° 236

IL COORDINATORE PER LA SICUREZZA IN FASE DI PROGETTAZIONE (CSP):
Ing. Antonino Guglielmino
Ordine degli Ingegneri della Prov. di Catania n°3276 - Sez A

VISTO IL RESPONSABILE DEL PROCEDIMENTO
Ing. Gianluca De Paolis

VISTO IL DEC
Arch. Lara Eusamio

IMPIANTI
Impianti intersezioni
Indicazione impianti tecnologici previsti

CODICE PROGETTO	NOME FILE	REVISIONE	SCALA
PROGETTO PG0375 D 2301	T00-IM00-IMP-D01-A CODICE ELAB. T00IM00IMPD101	A	VARIE

REV.	DESCRIZIONE	DATA	REDATTO	VERIFICATO	APPROVATO
A	EMISSIONE	Ottobre 2023	Ing. D. Mandrassi	Ing. G.M. Tonolini	Ing. F.P.Bocchetto

TS-R00-ARP-D01-A.dwg