NORMALIZZAZIONE INTERNA STANDARDIZATION	DISEGNI DI RIFERIMENTO / REFERENCE DRAWINGS	NUMERO DISEGNO / DWG. NUMBER
	PLANIMETRIA UNIONE CATASTALI	P-1434_LPY-0000-018 FG. 1/3

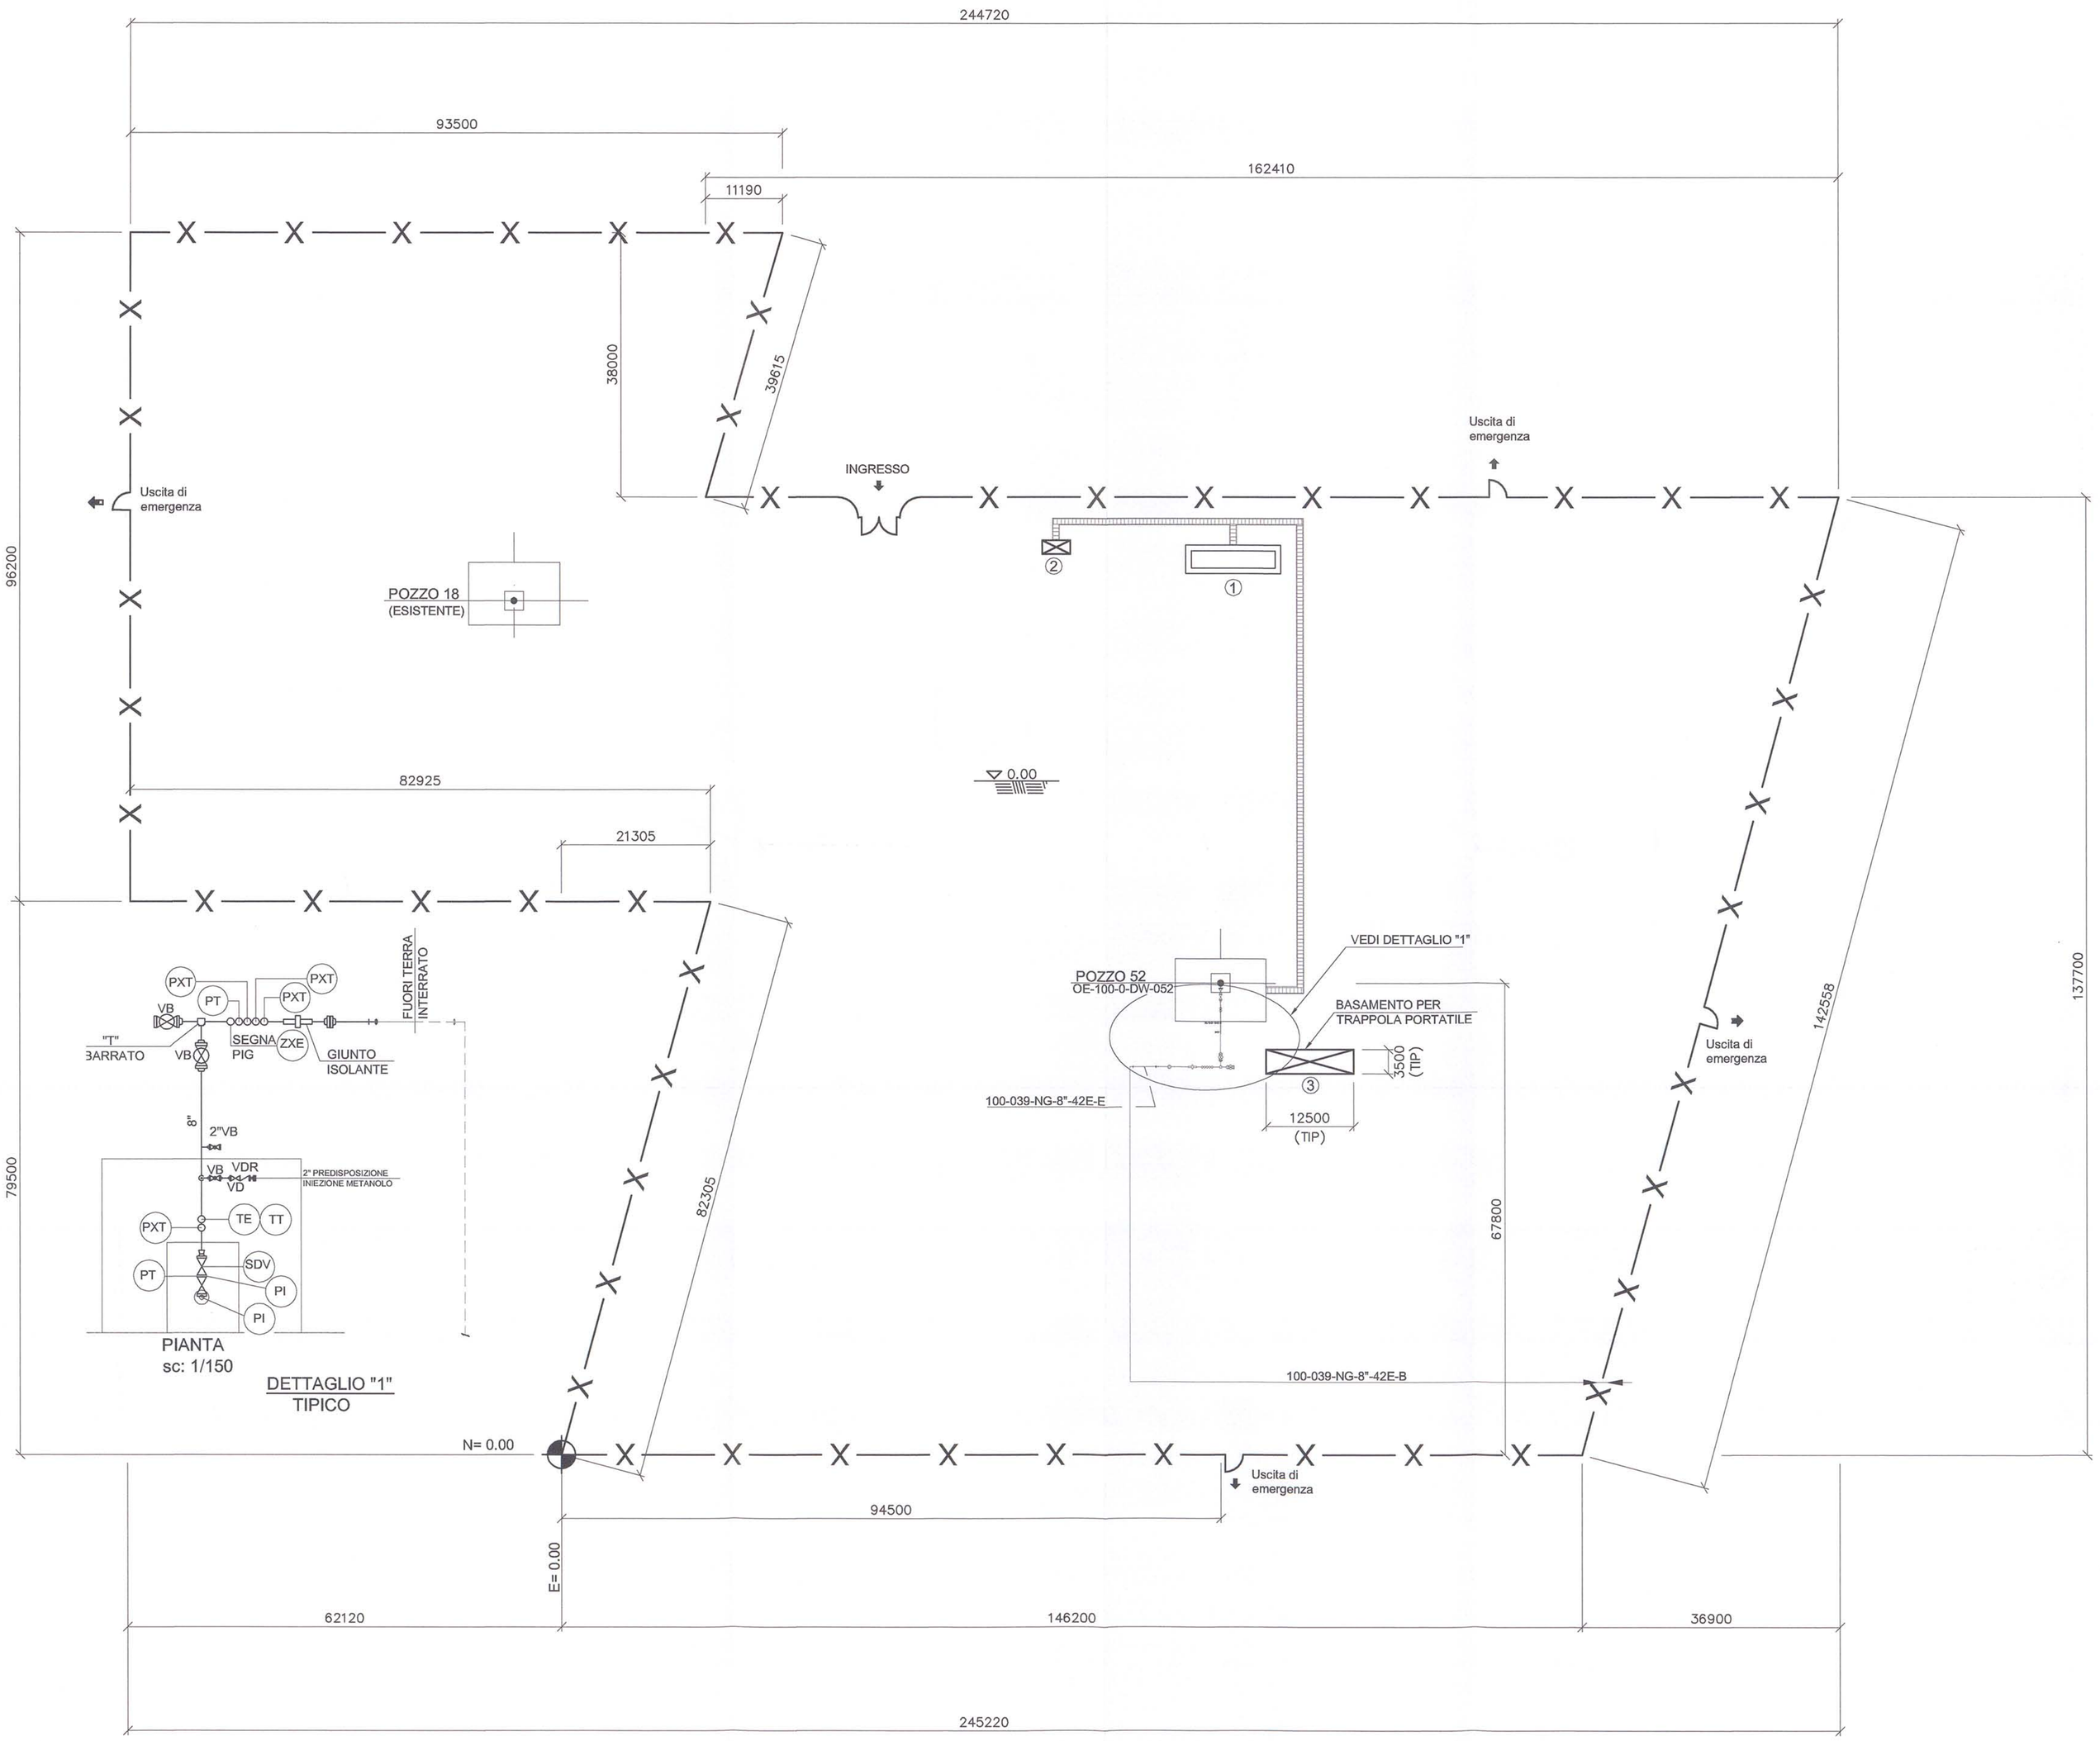

NOTE:

1) TUTTE LE QUOTE IN ELEVAZIONE SONO RIFERITE ALLA QUOTA 0.00 DELL'IMPIANTO CORRISPONDENTE ALLA QUOTA m 4.80 S.L.M.M.
2) TUTTE LE DIMENSIONI ED ELEVAZIONI SONO IN mm
3) TUTTE LE COORDINATE SONO IN mm E RIFERITE A N=0.00 E=0.00 CORRISPONDENTI ALLE COORDINATE CATASTALI N=1990,3305 E=15259,7608 (SISTEMA CASSINI-SOLDNER)
4) LE COORDINATE DEI NUOVI POZZI VERRANNO CONFERMATE DA STOGIT

LEGENDA

① CABINATO ELETTRO-STRUMENTALE

② CENTRALINA ELETTRO-IDRAULICA; SERBATOIO E POMPE OLIO CON TETTOIA DI PROTEZIONE

③ AREA PREVISTA PER TRAPPOLA PORTATILE

—X——X— NUOVA RECINZIONE

CUNICOLO BEOLATO

ELENCO POZZI/APPARECCHIATURE	
ITEM	DESCRIZIONE
XX-XXX-X-XX-XXX	POZZO N°18 (ESIST.)
OE-100-0-DW-052	POZZO N°52
OE-100-0-JW-001	CENTRALINA

REV. REV.	DATA DATE	DESCRIZIONE / DESCRIPTION	DISEGN. DRAFT.	CONTR. CHECKD	APPROV. APPRD	STATO REVIS. REV. STATUS
00	23/11/12	EMISSIONE PER APPROVAZIONE	M.MONTOLA	A.VERNINI	L.FIESCHI	

STOGIT
SNAM RETE GAS

CENTRALE STOCCAGGIO GAS ALFONSINE
INGEGNERIA DI BASE PER LA REALIZZAZIONE DELLA CENTRALE DI STOCCAGGIO GAS

APS ENGINEERING COMPANY ROMA

PLANIMETRIA ANDAMENTO TUBAZIONI CLUSTER "E"

SCALA SCALE	SOSTITUISCE IL SUPERSEDES N.	SOSTITUITO DAL SUPERSEDED BY N.	AREA IMP. PLANT AREA	UNITA' IMP. PLANT UNIT	IDENTIFICATIVO DOCUMENTO DOCUMENT IDENTIFIER		FG. / SH. / OF
1:500							1 / 1

IDENTIFICATIVO DOCUMENTO APS APS DOCUMENT IDENTIFIER
P-1434_HVC-0105-001_00