


**ELEMENTI PROGETTO**

Aerogeneratore	Cavidotto Stazione Utente - SSE "Nuova Avigliano"
Cavidotto	Cavidotto Stazione Utente - Storage
Trincea	Stazione Utente
T.O.C.	Sottostazione Elettrica "Nuova Avigliano" TERNA
Staffaggio	Storage da 30 MW

- ART.142 C.1 D.LGS N.42/2004**
- a) I territori costieri compresi in una fascia della profondità di 300 metri dalla linea di battigia, anche per i terreni elevati sul mare
  - b) I territori contigui ai laghi compresi in una fascia della profondità di 300 metri dalla linea di battigia, anche per i terreni elevati sui laghi
  - c) I fiumi, i torrenti, i corsi d'acqua iscritti negli elenchi previsti dal testo unico delle disposizioni di legge sulle acque ed impianti elettrici, approvato con regio decreto 11 dicembre 1933, n. 1775, e le relative sponde o piedi degli argini per una fascia di 150 metri ciascuna
  - d) Le montagne per la parte eccedente 1.600 metri sul livello del mare per la catena alpina e 1.200 metri sul livello del mare per la catena appenninica e per le isole
  - e) I ghiacciai e i circhi glaciali
  - f) I parchi e le riserve nazionali o regionali, nonché i territori di protezione esterna dei parchi
  - g) I territori coperti da foreste e da boschi, ancorché percorsi o danneggiati dal fuoco, e quelli sottoposti a vincolo di rimboscimento, come definiti dall'articolo 2, commi 2 e 6, del decreto legislativo 18 maggio 2001, n. 227 (norma abrogata, ora il riferimento è agli articoli 3 e 4 del decreto legislativo n. 34 del 2018);
  - h) le aree assegnate alle università agrarie e le zone gravate da usi civici
  - i) le zone uniche incluse nell'elenco previsto dal d.P.R. 13 marzo 1976, n. 448
  - l) i vulcani
  - m) le zone di interesse archeologico

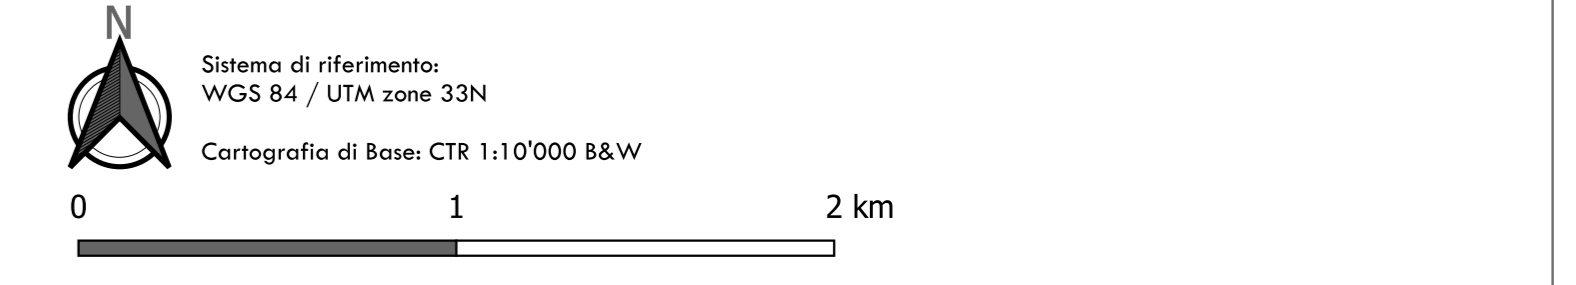

**PROGETTO PER LA REALIZZAZIONE DI UN PARCO EOLICO E DELLE RELATIVE OPERE DI CONNESSIONE ALLA RTN - POTENZA NOMINALE 54.6 MW**

REGIONE BASILICATA	PROVINCIA di POTENZA	ATELLA	AVIGLIANO	COMUNI di FILIANO	SAN FELE	POTENZA

Località "Agrifoglio"

Scala:	Formato Stampa:	<b>PROGETTO DEFINITIVO</b>
1:5'000	AO	

ELABORATO

**A.16.a.4.d - TAV. III** CARTA DEI VINCOLI DELL'AREA - VINCOLI D.LGS. 42/2004 - TAVOLA III

 S.V. Design Studio S.p.A. P.zza Cesareo, 1 - 84077 Torre Orsaia (SA) P.IVA 02020000766 Tel. No. +39 0874 853493 - e-mail: svd@svd.it	 Riparwind S.p.A. Via della Spina, 18 - 81018 Potenza (PZ) P.IVA 02020000766 Indirizzo per: riparwind@riparwind.it
 Avigliano	 Filiano

Cologno Elaborato		72_AOP_A16_a4_d_CARTA DEI VINCOLI DELL'AREA - VINCOLI D.LGS. 42/2004 - TAVOLA III.pdf	
Data:	Reviz. della revisione:	Aut.:	Controllato:
Luglio 2023	Primo revisione	AV	GV/AS
Il presente elaborato è di proprietà di S.V. Design Studio S.p.A. Non è consentito riprodurlo o comunque utilizzarlo senza autorizzazione scritta di S.V. Design Studio S.p.A.			