


**ELEMENTI PROGETTO**

Aerogeneratori	Scarpata Piazzole temporanee
Cavidotto 30 KV in trincea	Piazzole definitive
Cavidotto 30 KV in TOC	Strada locale esistente da adeguare
Cavidotto 30 KV Staffaggio	Strada di progetto da realizzare
Cavidotto 150 KV	Aree da rinaturalizzare
Cavidotto di collegamento tra SU e Storage	Sllargo necessario per trasporto aerogeneratori - Area da ripristinare
Stazione Utente 30-150 Kv	Confine Comunale
Stazione Elettrica RTN	Limite foglio catastale
Storage	
Piazzole temporanee	

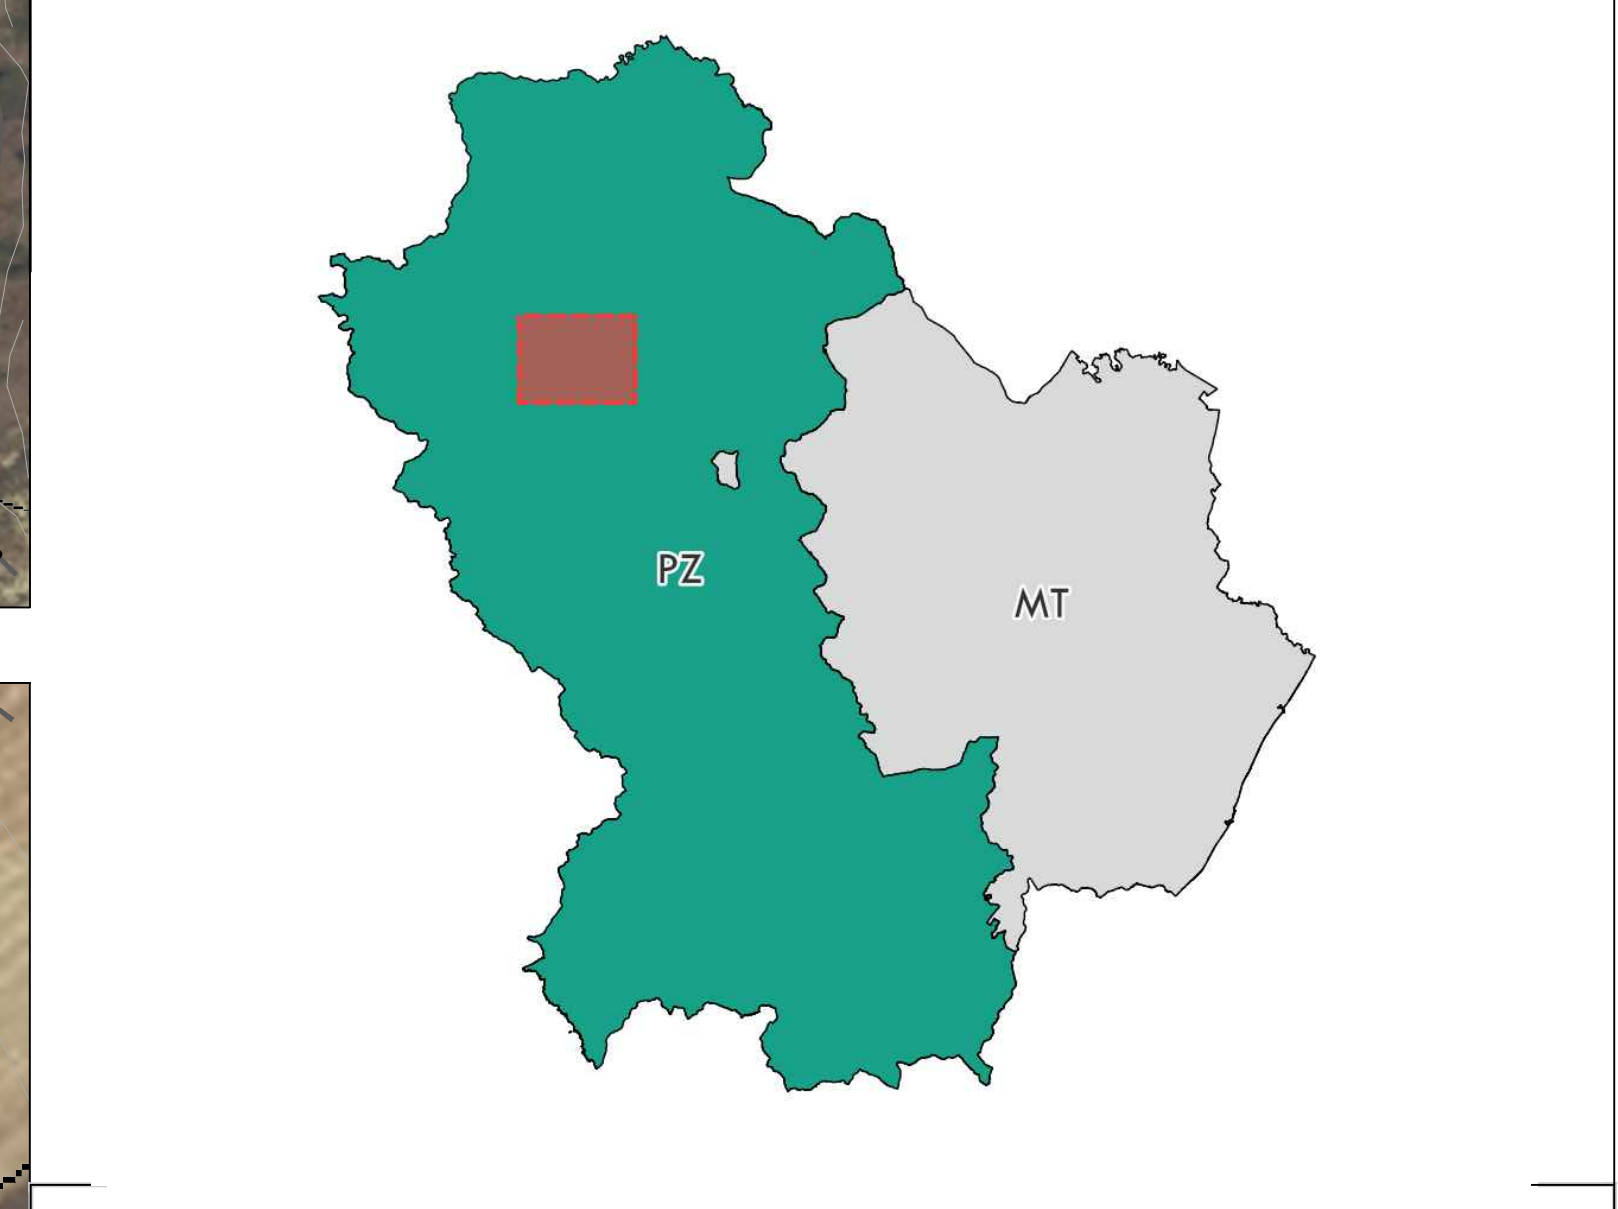

**PROGETTO PER LA REALIZZAZIONE DI UN PARCO EOLICO E DELLE RELATIVE OPERE DI CONNESSIONE ALLA RTN POTENZA NOMINALE 54.6 MW**

REGIONE BASILICATA | PROVINCIA DI POTENZA | COMUNI DI ATELLA, AVIGLIANO, FILIANO, SAN FELE, POTENZA

Località "Agrifoglio"

Scala: Farneta Stungo | 1:2000

**PROGETTO DEFINITIVO**

ELABORATO

**A.16.o.13. TAV IV** | PLANIMETRIA STRADALE, FERROVIARIA E IDRAULICA CON INDICAZIONE DELLE CURVE DI LIVELLO 2m

Progettazione: | Collaborazione:

**Consulenza Elaborato**

Data	Metto a disposizione	Redatto	Controllo	Aggiornato
Luglio 2023		LS	GV/AS	RSV

Il presente elaborato è di proprietà di S.V. Design Studio S.r.l. Non è consentito riprodurlo o comunque utilizzarlo senza autorizzazione scritta di S.V. Design Studio S.r.l.