


PISTA_A02	
Caratteristiche Tracciato di Progetto	
Quota Monte	656.62
Quota Valle	622.40
Lungh. Proiezione	292.84
Lungh. Sviluppo	295.41
Dislivello	34.22
Pendenza Minima	0.00 %
Pendenza Massima	-17.44 %
Pendenza Media	10.52 %

Pendenza Livellette	Diff. di Quota Distanza Pendenza	H= -3.23 L = 26.94 P = -11.99%	H= -2.36 L = 22.61 P = -10.45%	H= -9.60 L = 75.45 P = -12.72%	H= -19.03 L = 109.15 P = -17.44%	H= 0.00 L = 58.69 P = 0%
---------------------	--	--------------------------------------	--------------------------------------	--------------------------------------	--	--------------------------------

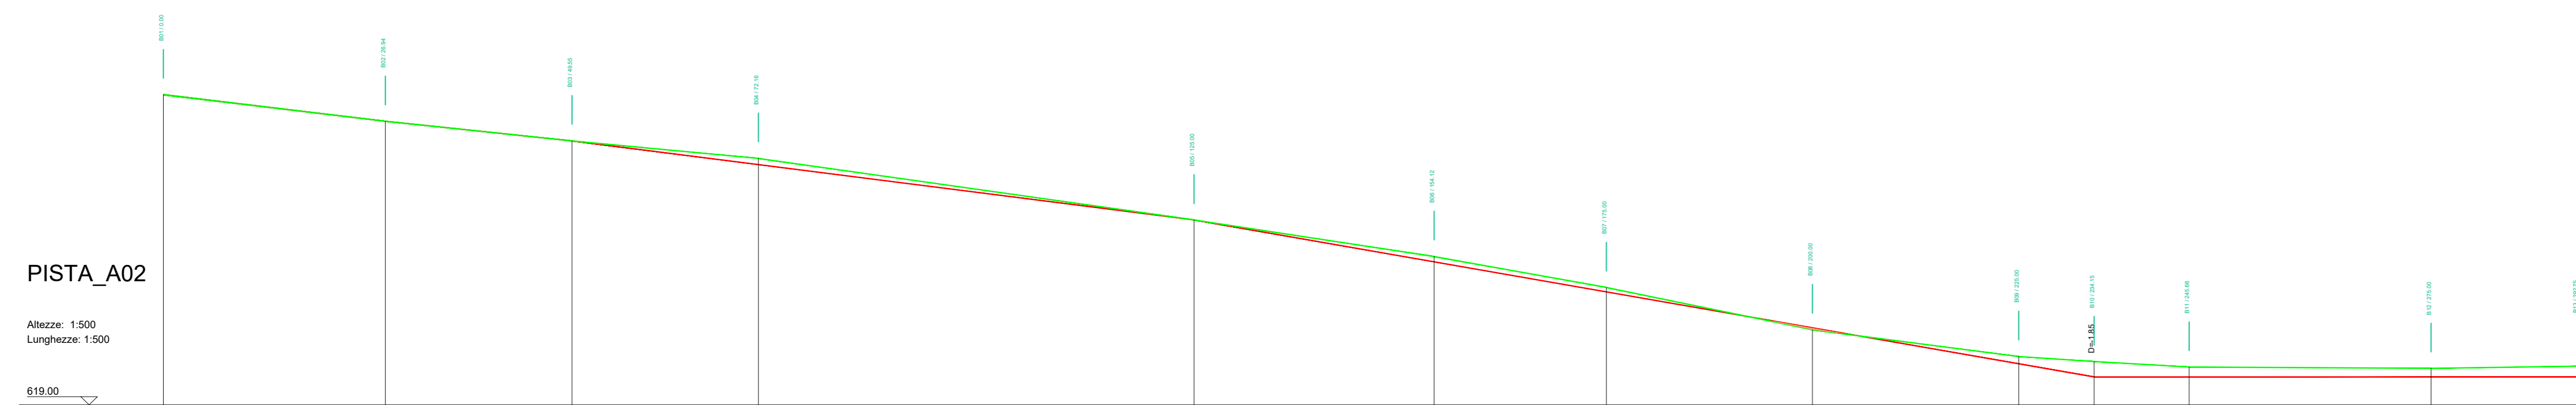

Picchetti																				
Dist. Parziali	26.94	22.61	22.61	52.84	29.12	20.88	25.00	25.00	9.15	11.51	29.34	17.76								
Dist. Progressive	0.00	26.94	49.55	72.16	125.00	154.12	179.12	204.12	213.27	224.78	254.12	271.88	289.64							
Quote terreno	656.62	653.39	651.03	648.89	641.43	637.00	633.23	628.11	624.88	624.25	623.98	623.42	623.08							
Distanze ettometriche	[Bar chart showing distance in meters for each segment]																			
Andamento planimetrico	L= 26.94		SV= 45.22 R= 80.00		L= 81.96				SV= 108.62 R= 80.00				L= 30.01							
Quote Progetto	656.62	653.39	651.03	648.15	641.43	638.35	635.71	628.35	623.99	622.40	622.40	622.40	622.40							
Differenze Quote	0.00	0.00	0.00	-0.74	0.00	-0.05	-0.52	0.24	-0.88	-1.85	-1.18	-1.02	-1.29							

— Quota Terreno Stato di Fatto
— Quota Terreno di Progetto

**PROGETTO PER LA REALIZZAZIONE DI UN PARCO EOLICO
E DELLE RELATIVE OPERE DI CONNESSIONE ALLA RTN
POTENZA NOMINALE 54.6 MW**

REGIONE
BASILICATA

PROVINCIA
di POTENZA

COMUNI di

ATELLA

AVIGLIANO

FILIANO

SAN FELE

POTENZA

Località "Agrifoglio"

Scala: 1:500

Formato Stampa: -

PROGETTO DEFINITIVO

ELABORATO

A.16.a.14.b

PROFILO LONGITUDINALE - PISTA A02

Progettazione:

Committenza:

R.S.V. Design Studio S.r.l.
Piazza Carmine, 5 | 84077 Torre Orsaia (SA)
P.IVA 05885970656
Tel./fax: +39 0974 985490 | e-mail: info@sv-ds.it

Ripawind S.r.l.
Via della Tecnica, 18 | 85100 Potenza (PZ)
P.IVA 01960620761
Indirizzo pec: ripawindsrl@pec.it

Catalogazione Elaborato

PZ_AGF_A16_a14_b_PROFILO LONGITUDINALE_PISTA A02.pdf
PZ_AGF_A16_a14_b_PROFILO LONGITUDINALE_PISTA A02.dwg

Data	Motivo della revisione:	Redatto:	Controllato:	Approvato:
Luglio 2023	Prima emissione	LS	QV/AS	RSV

Il presente elaborato è di proprietà di R.S.V. Design Studio S.r.l. Non è consentito riprodurlo o comunque utilizzarlo senza autorizzazione scritta di R.S.V. Design Studio S.r.l.