


PROGETTO PER LA REALIZZAZIONE DI UN PARCO EOLICO
E DELLE RELATIVE OPERE DI CONNESSIONE ALLA RTN
POTENZA NOMINALE 54.6 MW

REGIONE
BASILICATA

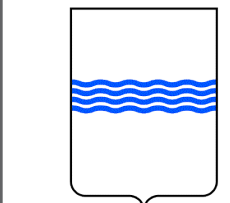

PROVINCIA
di POTENZA



COMUNI di
ATELLA AVIGLIANO FILIANO SAN FELE POTENZA



Località "Agrifoglio"

Scala:

1:1000

Formato Stampa:

-

PROGETTO DEFINITIVO

ELABORATO

A.16.a.14.e

PROFILO LONGITUDINALE - PISTA A05

Progettazione:

Committenza:



R.S.V. Design Studio S.r.l.
Piazza Carmine, 5 | 84077 Torre Orsina (SA)
P.IVA 05885970656
Tel./fax: +39 0974 985490 | e-mail: info@rsv-ds.it



Ripawind S.r.l.
Via della Tecnica, 18 | 85100 Potenza (PZ)
P.IVA 01966620761
Indirizzo pec: ripawind@pec.it



Catalogazione Elaborato

PZ_ACF_A16_a14_e_PROFIL0 LONGITUDINALE_PISTA A05.pdf
PZ_ACF_A16_a14_e_PROFIL0 LONGITUDINALE_PISTA A05.dwg

Data	Motivo della revisione:	Redatto:	Controllato:	Approvato:
Luglio 2023	Prima emissione	LS	QV/AS	RSV

Il presente elaborato è di proprietà di R.S.V. Design Studio S.r.l. Non è consentito riprodurlo o comunque utilizzarlo senza autorizzazione scritta di R.S.V. Design Studio S.r.l.


PISTA_A05 Caratteristiche Tracciato di Progetto	
Quota Monte	810.06
Quota Valle	691.40
Lungh. Proiezione	862.82
Lungh. Sviluppo	871.47
Distivello	118.66
Pendenza Minima	-1.06 %
Pendenza Massima	-19.42 %
Pendenza Media	11.50 %

Pendenza Livellato	Diff. di Quota Monte Pendenza	H= 810.06 L= 100.00 P= 2.71%	H= 807.07 L= 100.00 P= -11.29%	H= 803.00 L= 100.00 P= -12.99%	H= 797.00 L= 100.00 P= -15.27%	H= 789.00 L= 100.00 P= -16.25%	H= 779.00 L= 100.00 P= -17.85%	H= 767.00 L= 100.00 P= -19.42%	H= 753.00 L= 100.00 P= -17.85%	H= 737.00 L= 100.00 P= -11.50%	H= 719.00 L= 100.00 P= -1.06%
--------------------	-------------------------------------	------------------------------------	--------------------------------------	--------------------------------------	--------------------------------------	--------------------------------------	--------------------------------------	--------------------------------------	--------------------------------------	--------------------------------------	-------------------------------------

PISTA_A05

Altezza: 1:1000

Lunghezza: 1:1000

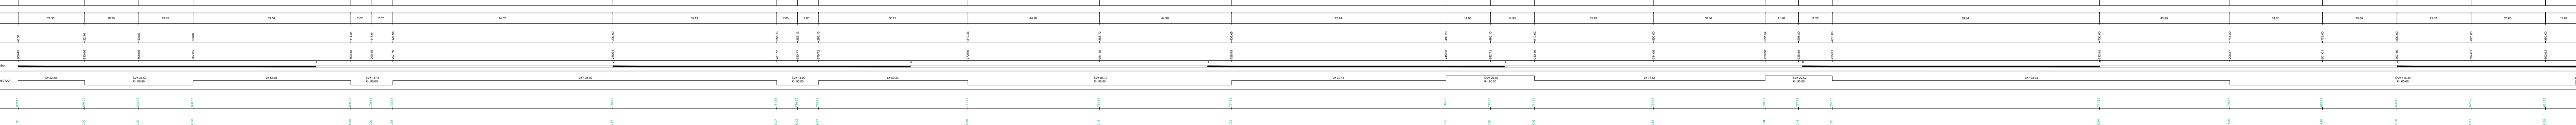

Quota Terreno Stato di Fatto

Quota Terreno di Progetto