


PROGETTO PER LA REALIZZAZIONE DI UN PARCO EOLICO
E DELLE RELATIVE OPERE DI CONNESSIONE ALLA RTN
POTENZA NOMINALE 54.6 MW

REGIONE
BASILICATA

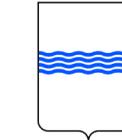

PROVINCIA
di POTENZA



COMUNI di
ATELLA AVIGLIANO FILIANO SAN FELE POTENZA



Località "Agrifoglio"

Scala:

1:1000

Formato Stampa:

-

PROGETTO DEFINITIVO

ELABORATO

A.16.a.14.j

PROFILO LONGITUDINALE - TRATTO AB

Progettazione:

Committenza:



R.S.V. Design Studio S.r.l.

Piazza Carmine, 5 | 84077 Torre Orsaia (SA)
P.IVA 05885970656
Tel./fax: +39 0974 985490 | e-mail: info@rsv-ds.it



Ripawind S.r.l.

Via della Tecnica, 18 | 85100 Potenza (PZ)
P.IVA 01960620761
Indirizzo pec: ripawindsi@pec.it



Catalogazione Elaborato

PZ_AGF_A16_a14_i_PROFIL0 LONGITUDINALE_TRATTO AB.pdf
PZ_AGF_A16_a14_i_PROFIL0 LONGITUDINALE_TRATTO AB.dwg

Data	Motivo della revisione:	Redatto:	Controllato:	Approvato:
Luglio 2023	Prima emissione	LS	QV/AS	RSV

Il presente elaborato è di proprietà di R.S.V. Design Studio S.r.l. Non è consentito riprodurlo o comunque utilizzarlo senza autorizzazione scritta di R.S.V. Design Studio S.r.l.


TRATTO_AB

Caratteristiche Tracciato di Progetto

Quota Monte	724.18
Quota Valle	656.62
Lungh. Proiezione	524.86
Lungh. Sviluppo	529.32
Dislivello	67.56
Pendenza Minima	-9.13 %
Pendenza Massima	-15.67 %
Pendenza Media	12.81 %

TRATTO_AB

Altezza: 1:1000
Lunghezza: 1:1000

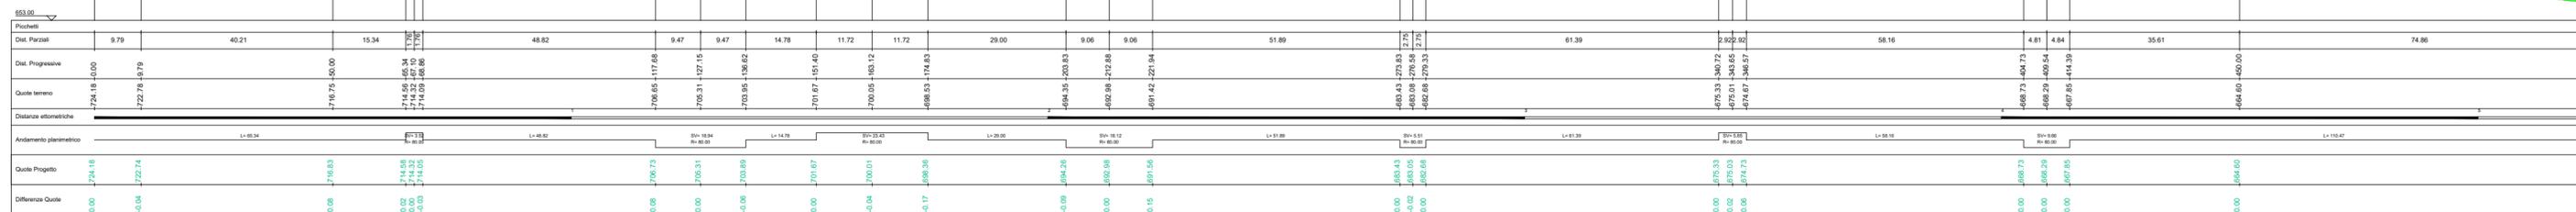

Quota Terreno Stato di Fatto

Quota Terreno di Progetto